

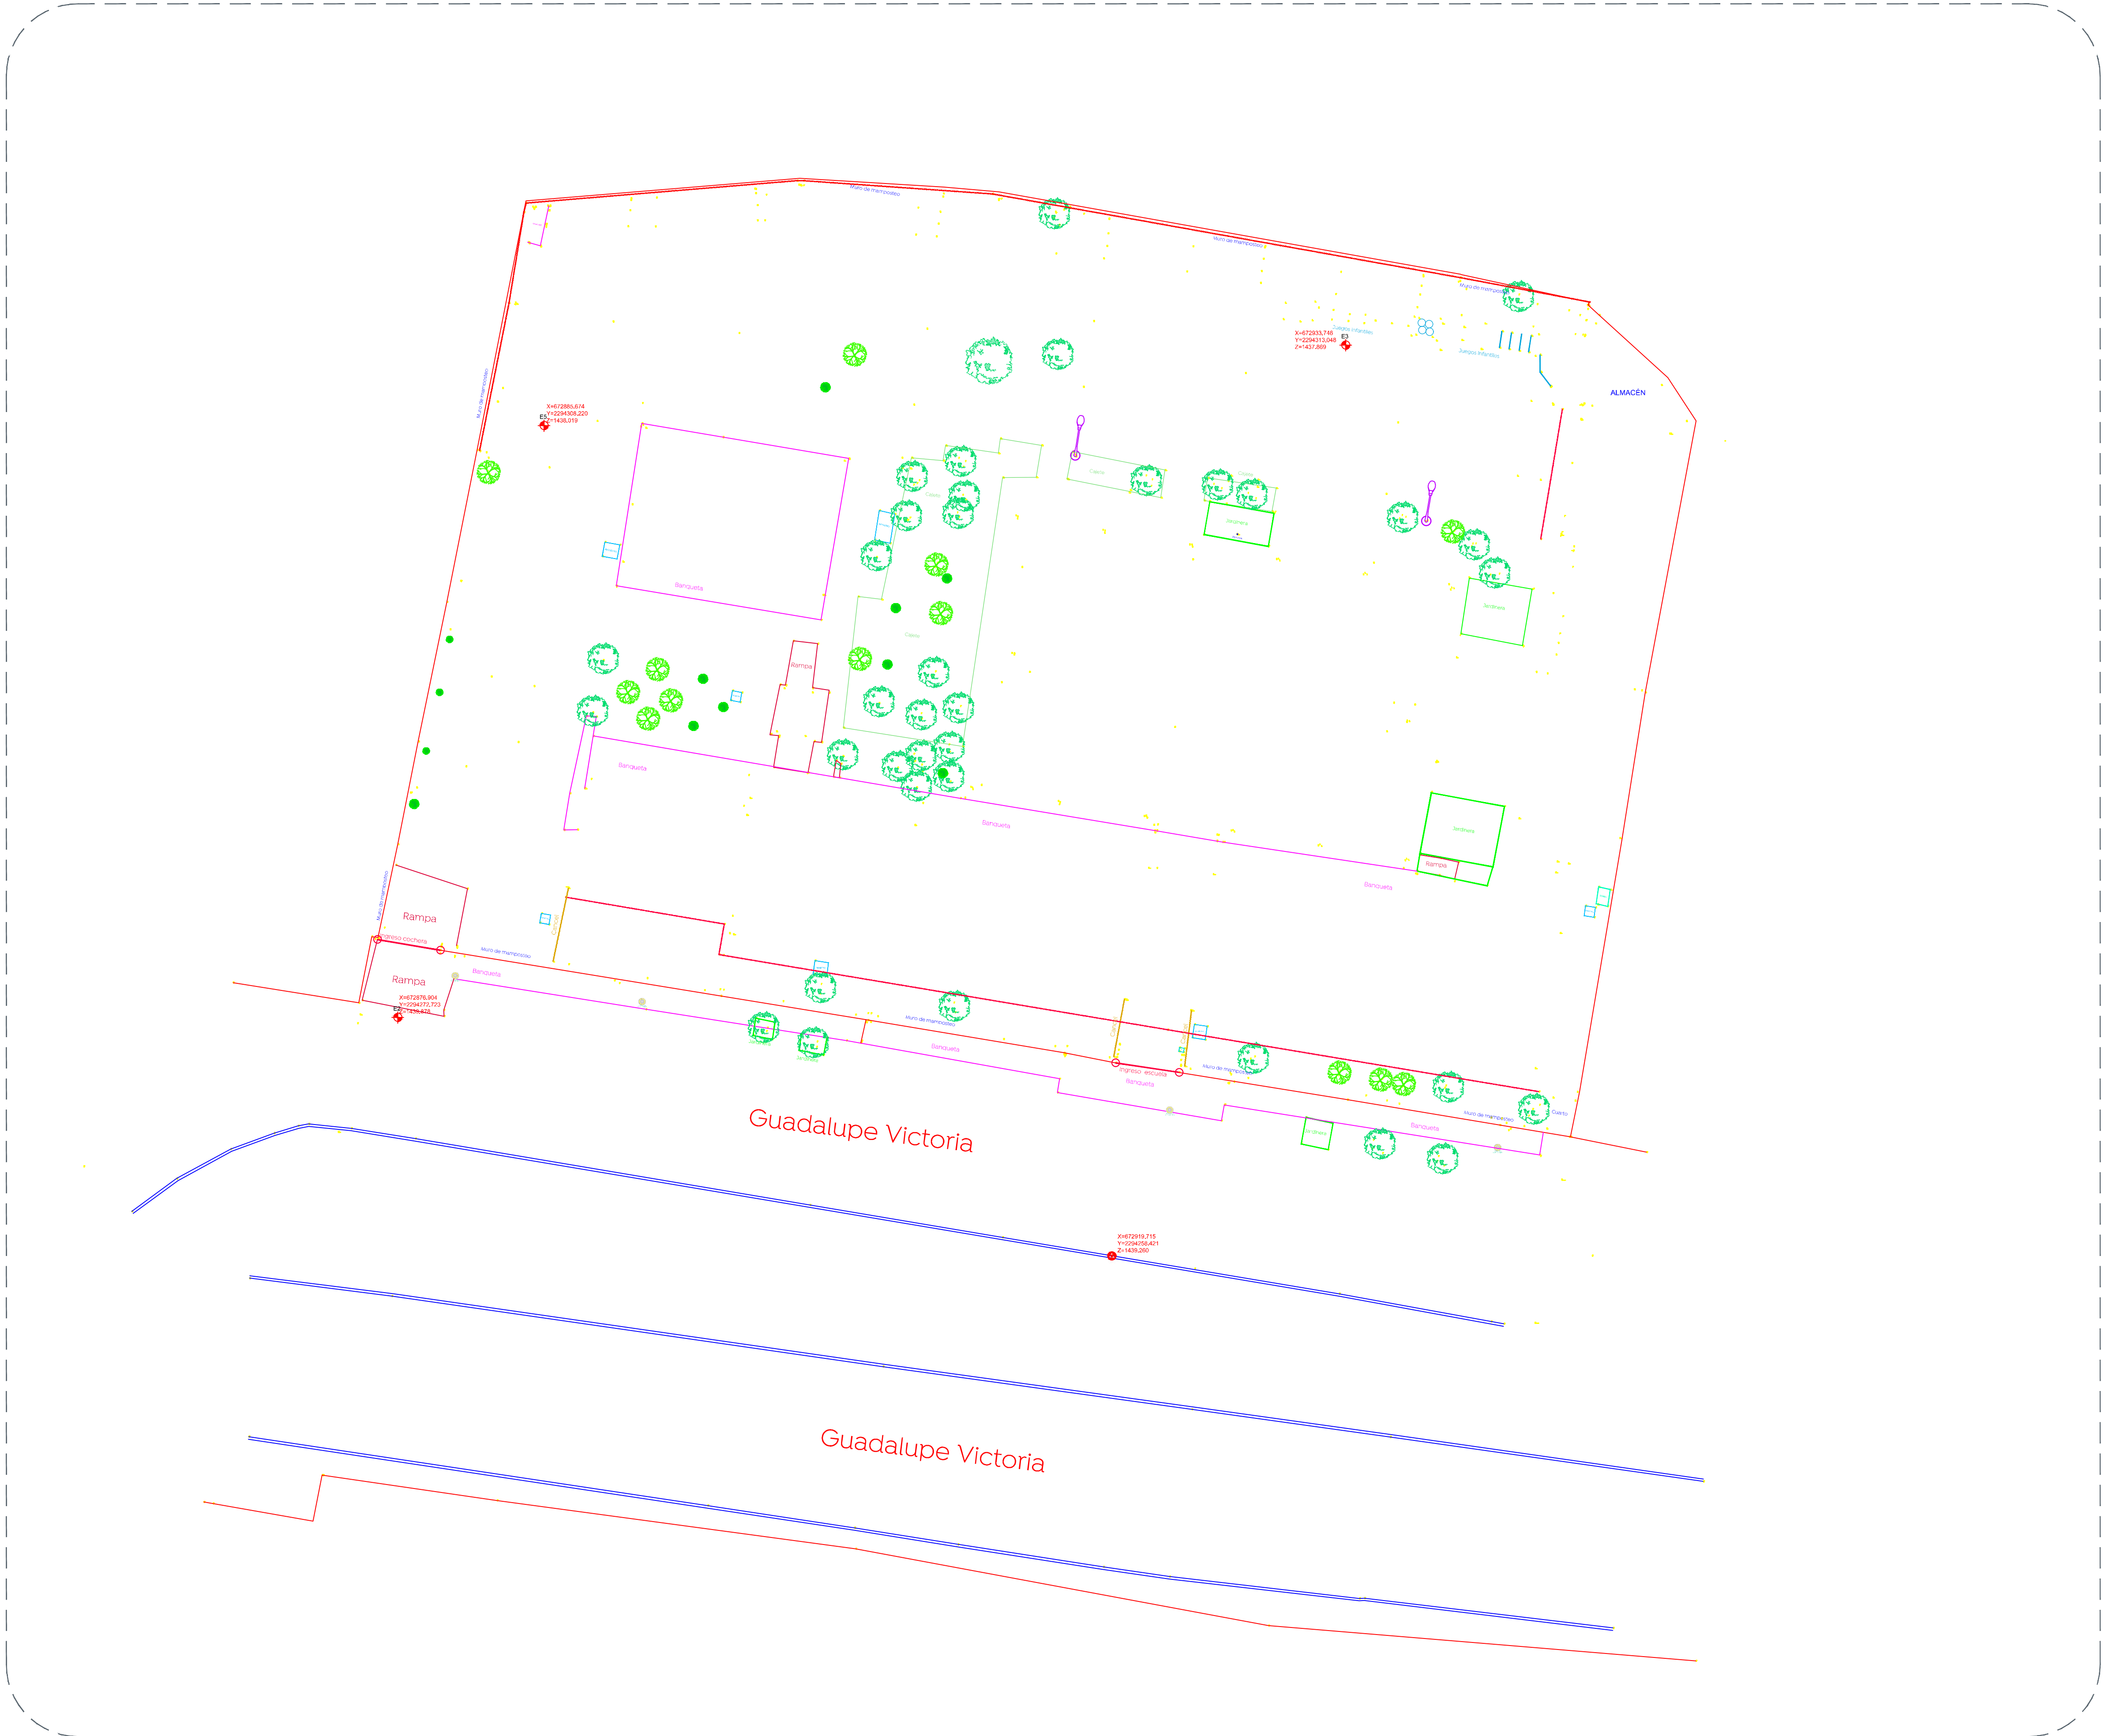
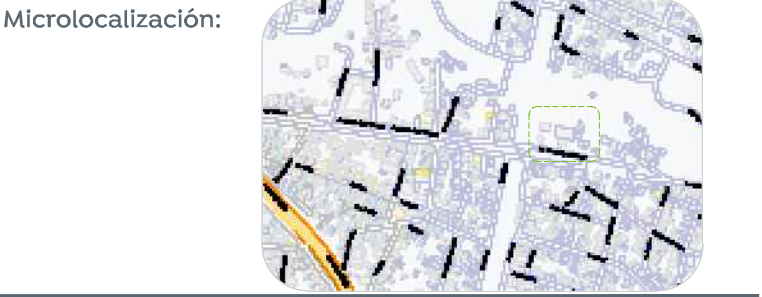


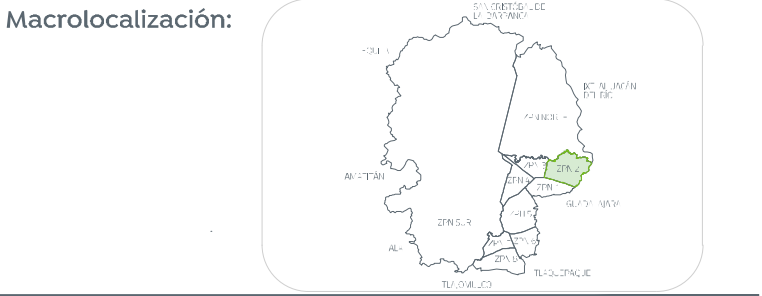

01 Planta de Conjunto
Topografía 1:200

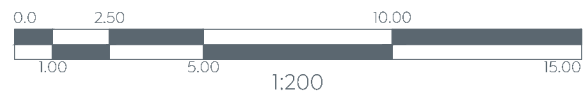

- Simbología:
- Límite de propiedad.
 - Machuelo.
 - Ingreso.
 - Canal.
 - Malla.
 - División de rodamiento.
 - Polígono.
 - E1 Tubería de drenaje (longitud, diámetro y pendiente en porcentaje).
 - Estación (punto de control).
 - Gps (punto de control).
 - Registro (pozo de visita).
 - Arbusto.
 - Árbol frondoso.
 - Palma.
 - Luminaria tipo farol.
 - Luminaria pública.
 - Registro comisión federal de electricidad.
 - Caja de válvulas siapa.
 - Bolardo.
 - Toma de agua.
 - Poste teléfono.
 - Poste comisión federal de electricidad.
 - Anuncio.
 - Parada de autobús.
 - Torre de alta tensión.
 - Banca.
 - Registro rectangular comisión federal de electricidad.
 - Registro rectangular telefonía.
 - ABC Texto (indica nombre de calle, rampas, escalones y/u objetos en la vía pública).
 - Cámara de seguridad pública).
 - Boca de tormenta.
 - Cámara de emergencia.
 - Ingreso principal.
 - Reticula utm

Nombre del proyecto:
Estructuras con loneta, rehabilitación de cancha de usos múltiples, patio cívico, accesibilidad universal, banquetas, cruces peatonales y obras complementarias en la Primaria José María Morelos y Pavón (T/M), clave 14DPR3271, Primaria Juan Escutia (T/V), clave 14DPR3260C, calle Flavia de torres, colonia Primavera Norte, y Primaria Tierra y Libertad (T/M), clave 14DPR3292, Primaria Emiliano Zapata (T/V), clave 14DPR3282, Av. Guadalupe Victoria, colonia Lomas del Refugio, Municipio de Zapopan, Jalisco.

Contenido del plano:
Levantamiento topográfico a detalle con curvas de nivel, Escuela Tierra y Libertad.

No. Contrato:

DOPI-MUN-RM-IE-LP-089-2022

Director de Obras Públicas e Infraestructura:

Ing. Ismael Jáuregui Castañeda

Jefe de la Unidad de Estudios y Proyectos:

Arq. Edwin Aguilar Escatel

Jefe de área:

Ing. Alfonso Ruiz Rodríguez

Responsable del proyecto:

Ing. David Ernesto Sandoval Flores

Ubicación:

Col. Arroyo Hondo, Zapopan, Jalisco

Norte:

Fecha: marzo 22

Escala: 1:200

Cotas: Metros

Clave: TOP-01