
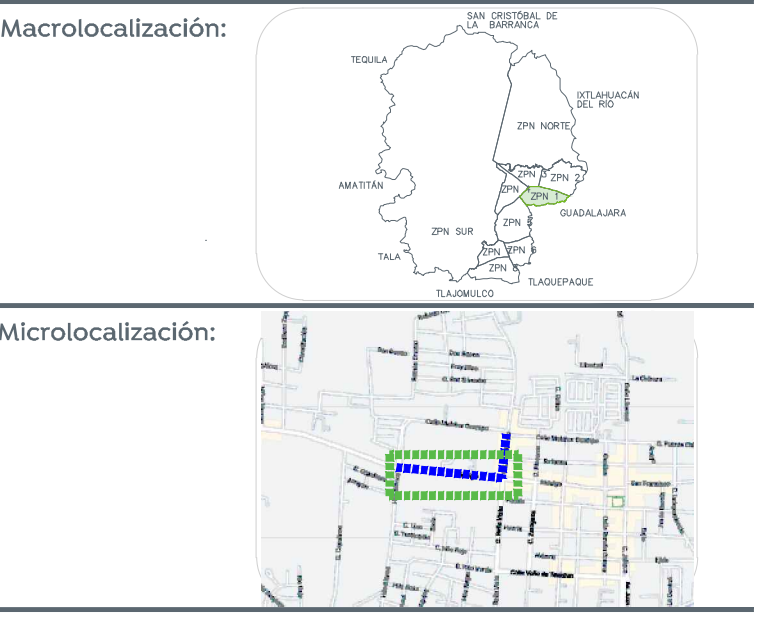
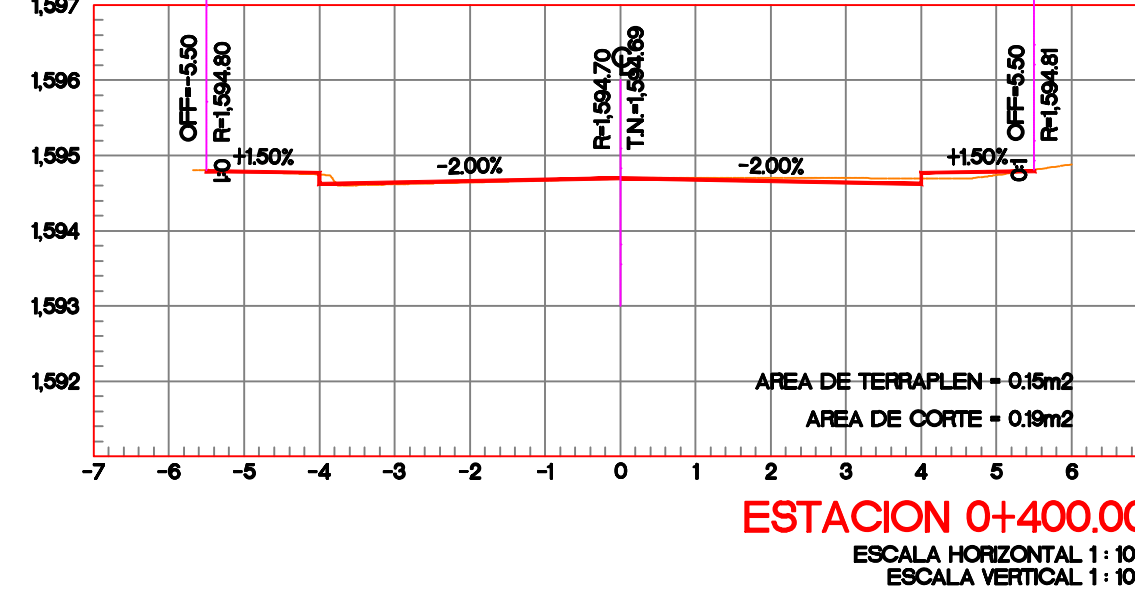
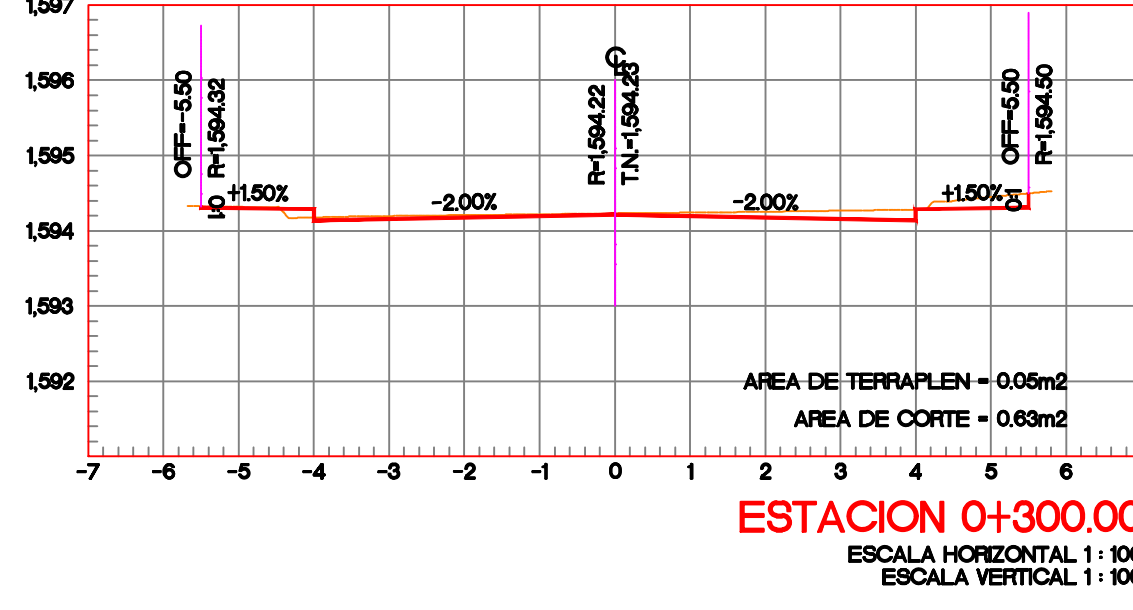
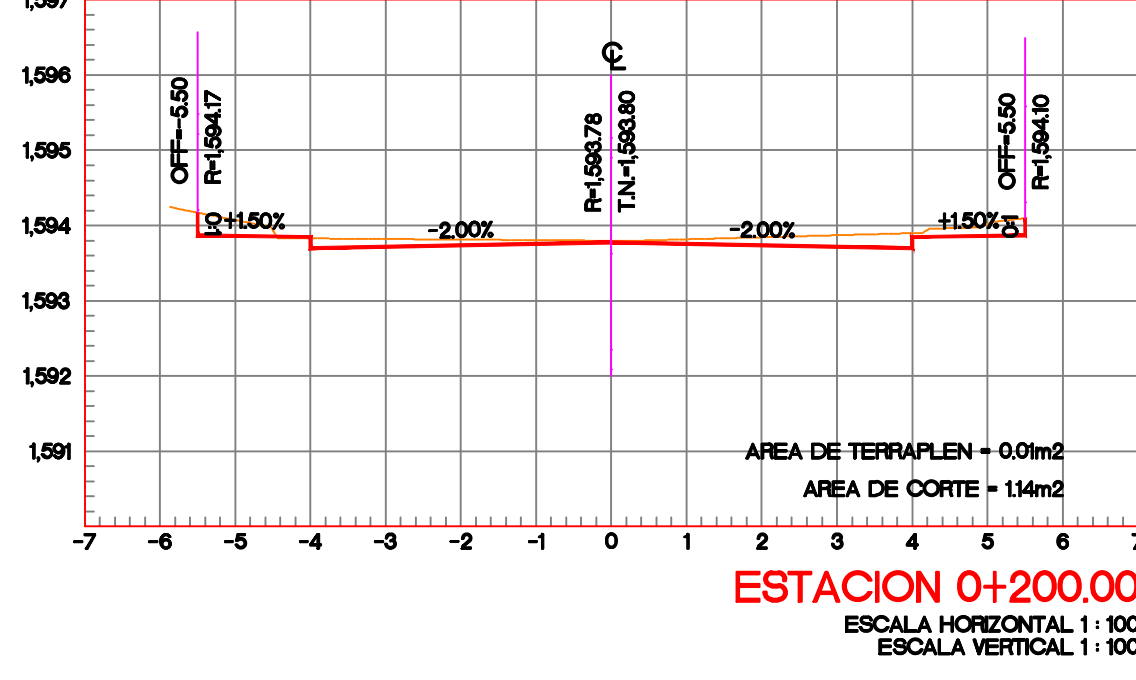
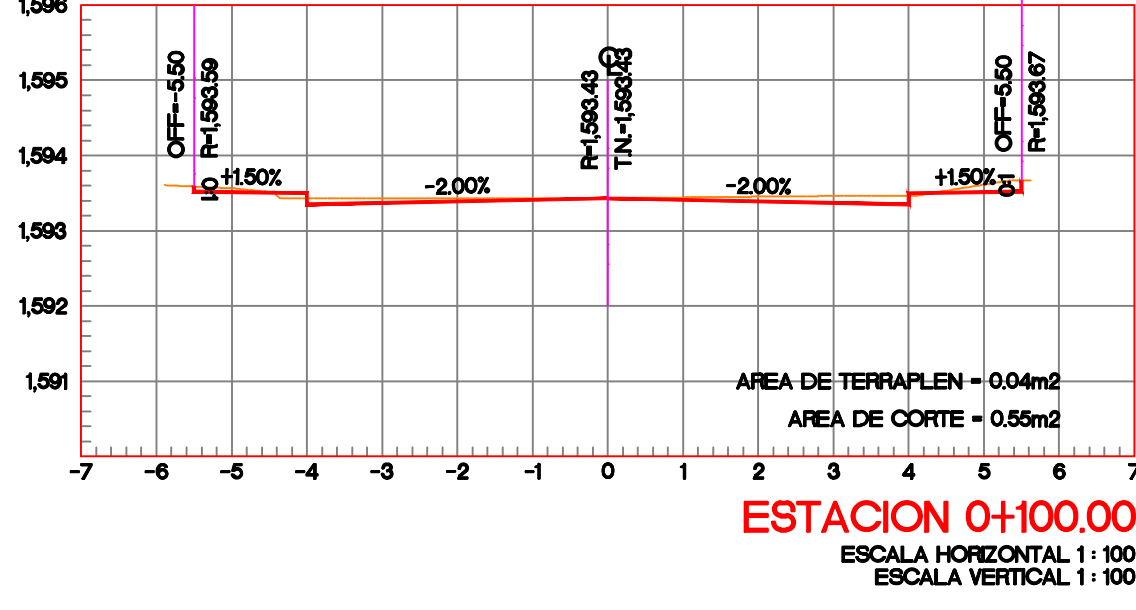
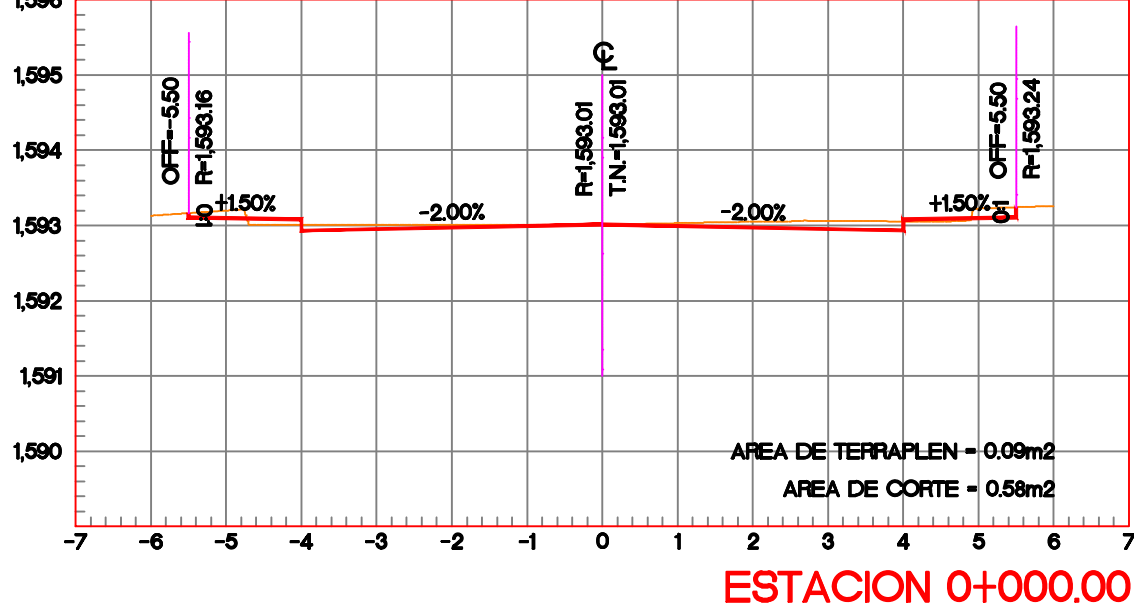
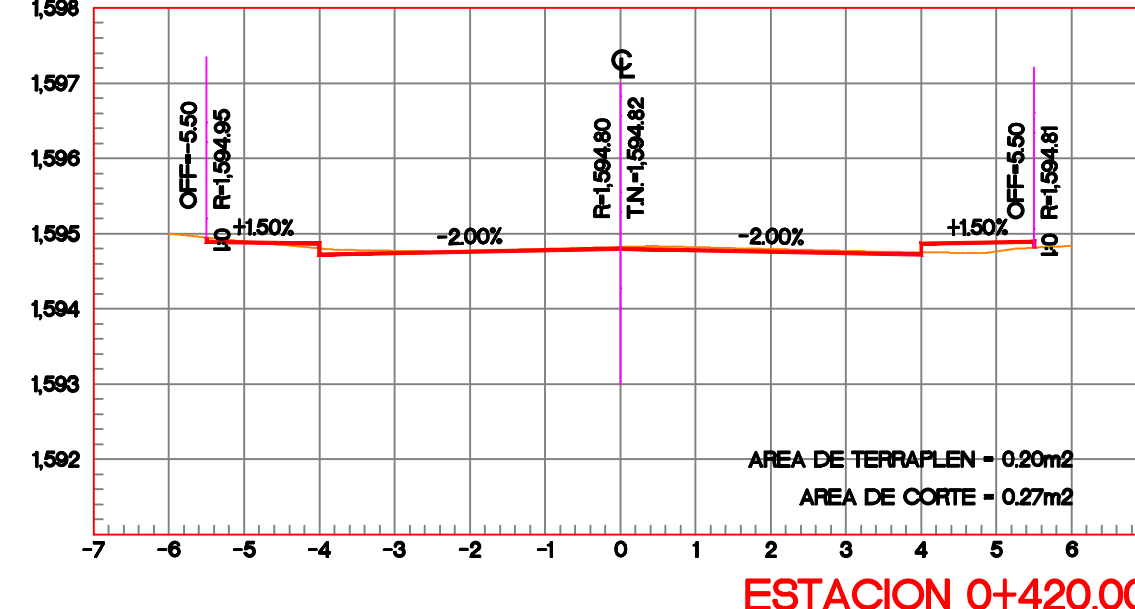
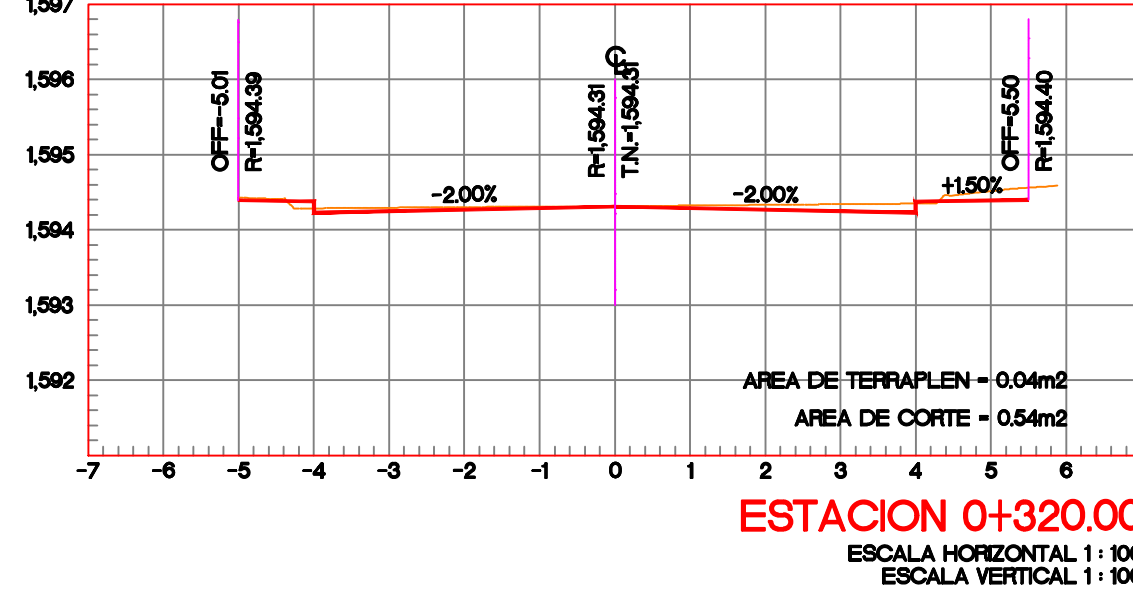
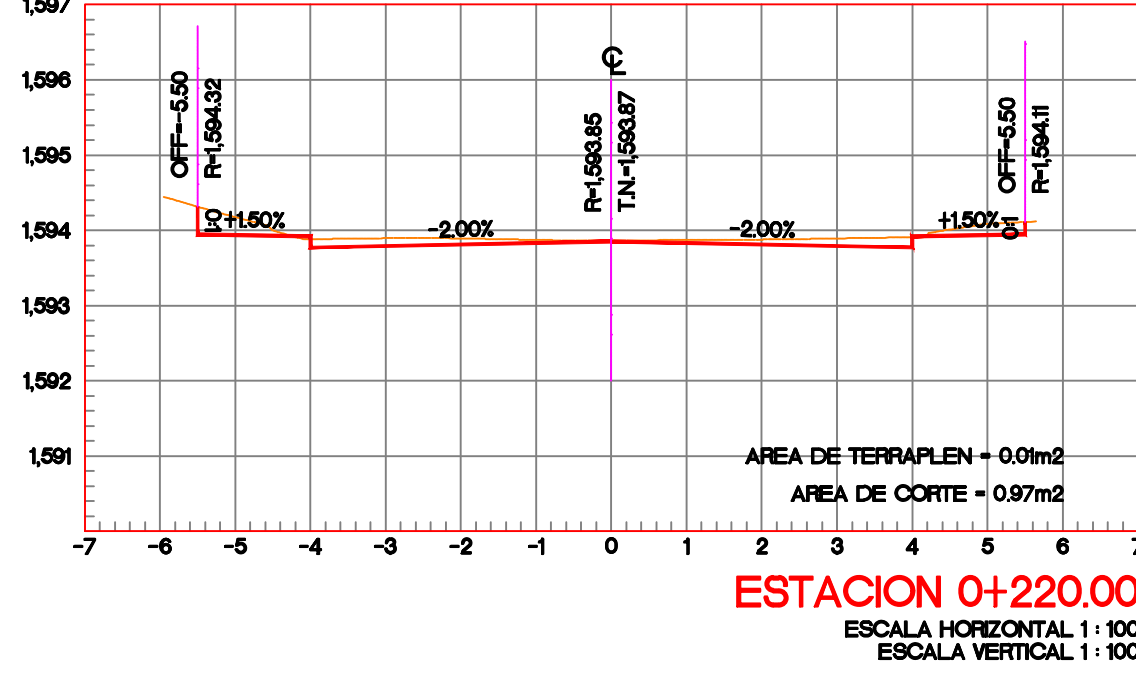
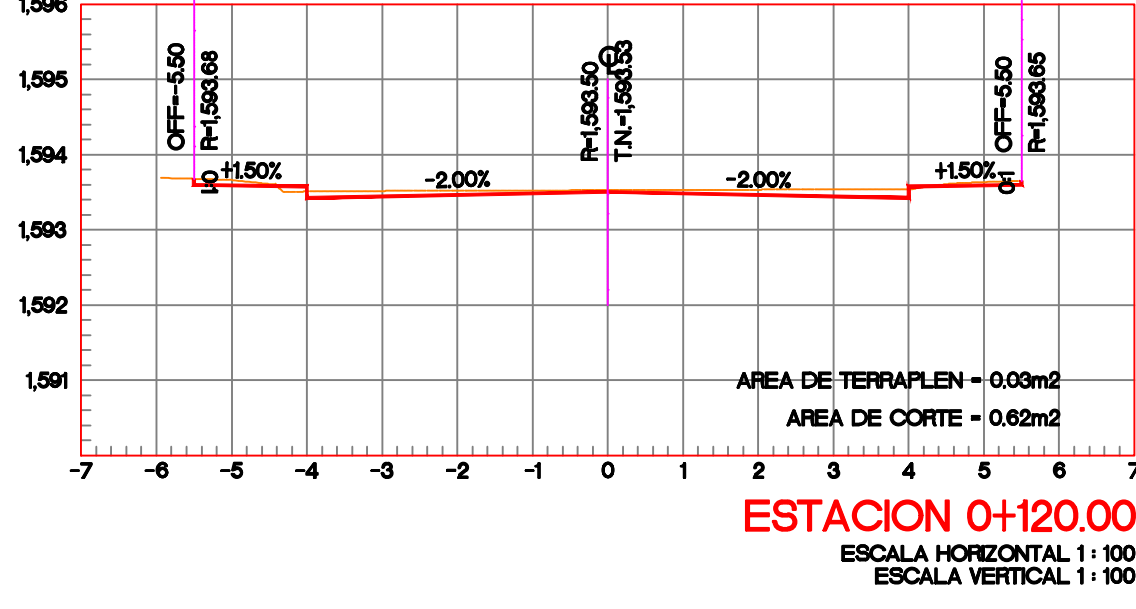
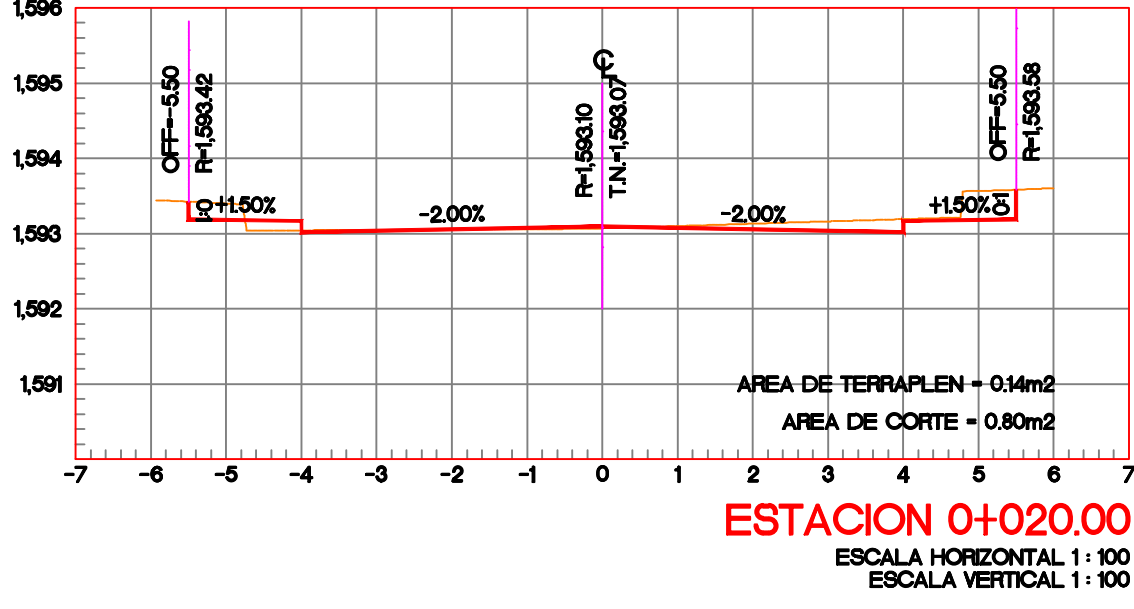
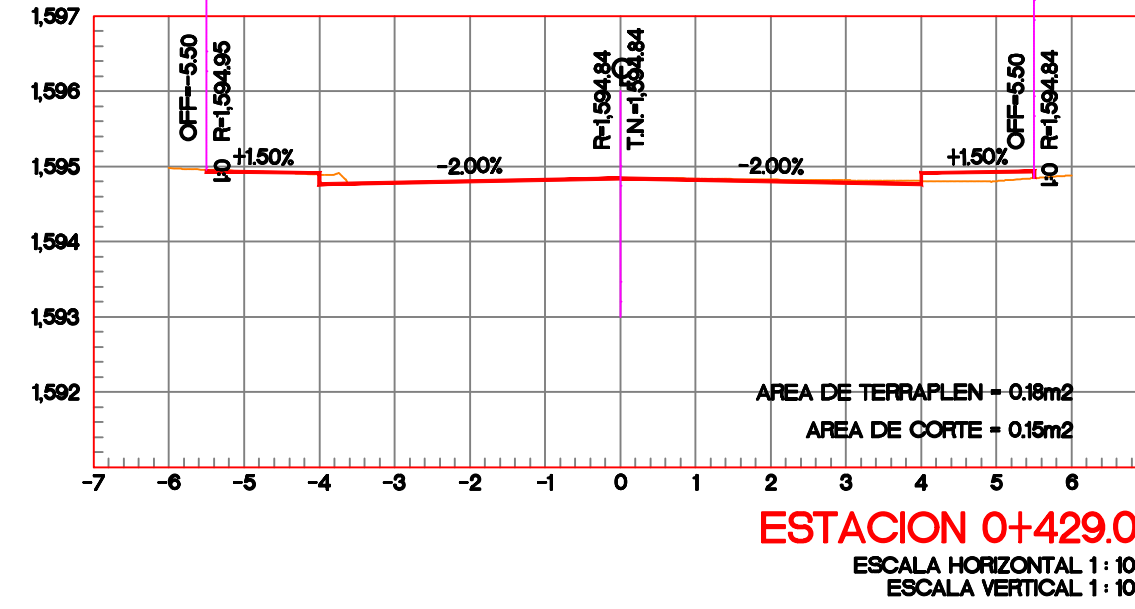
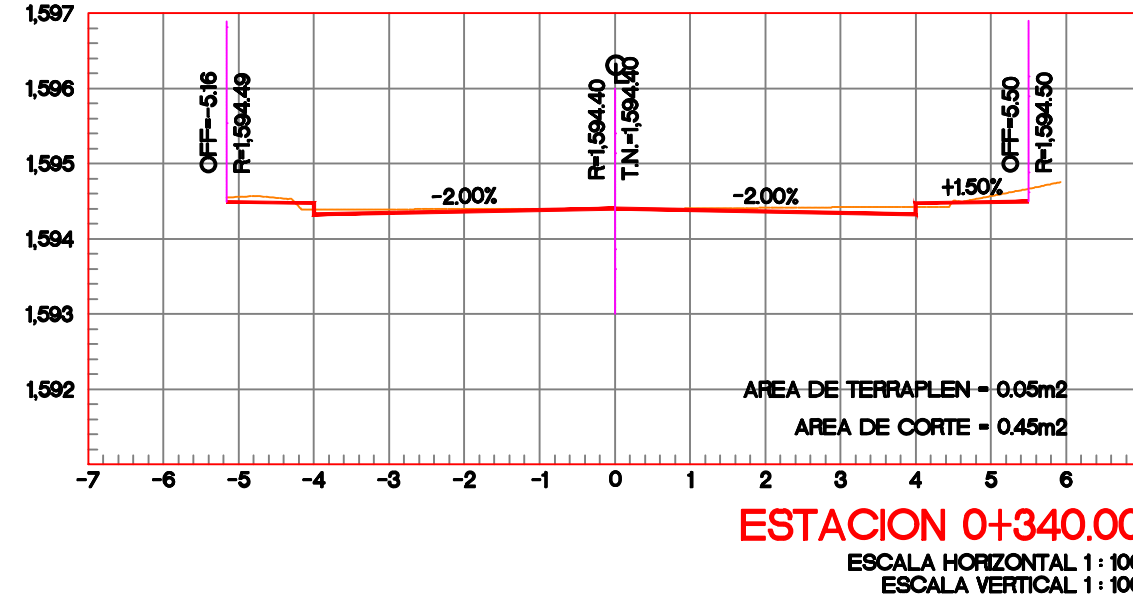
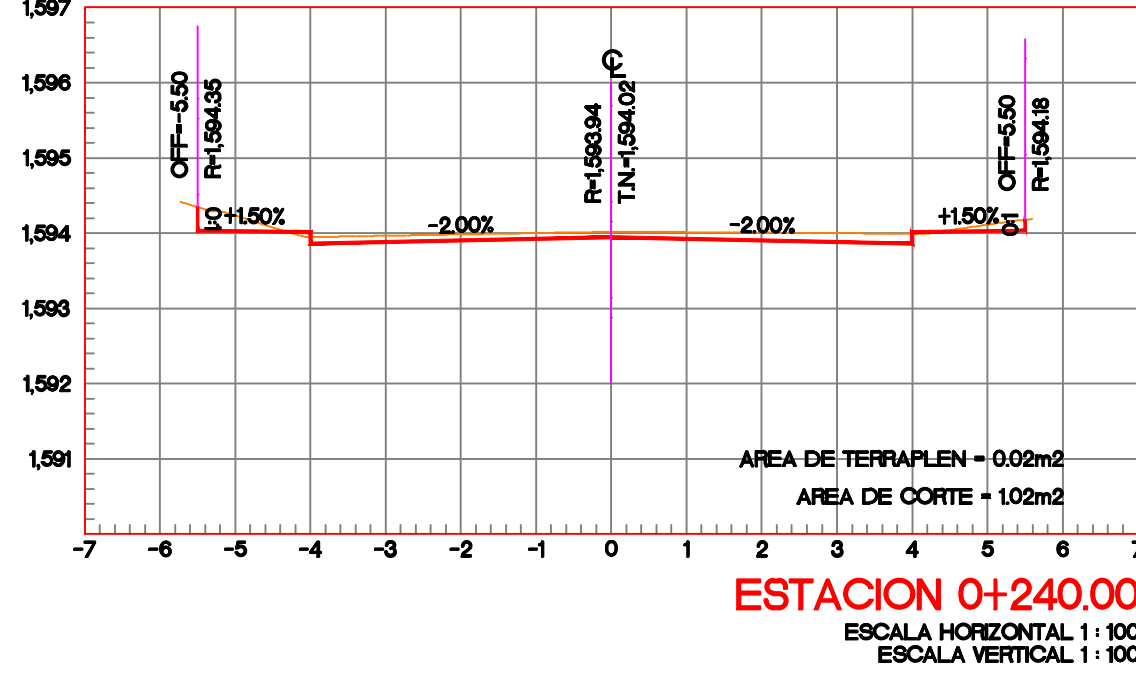
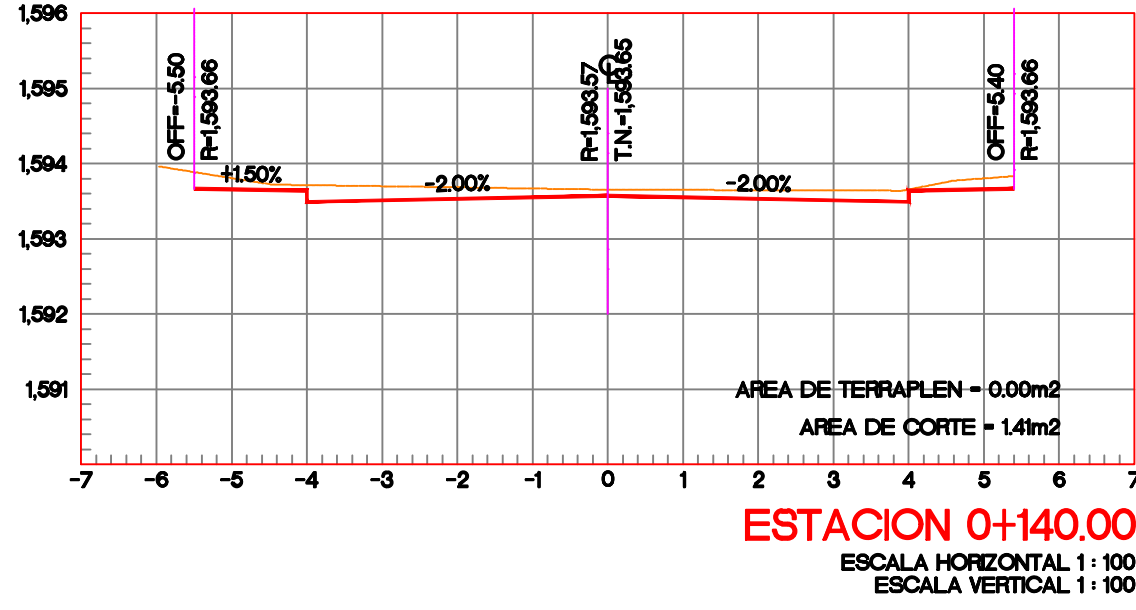
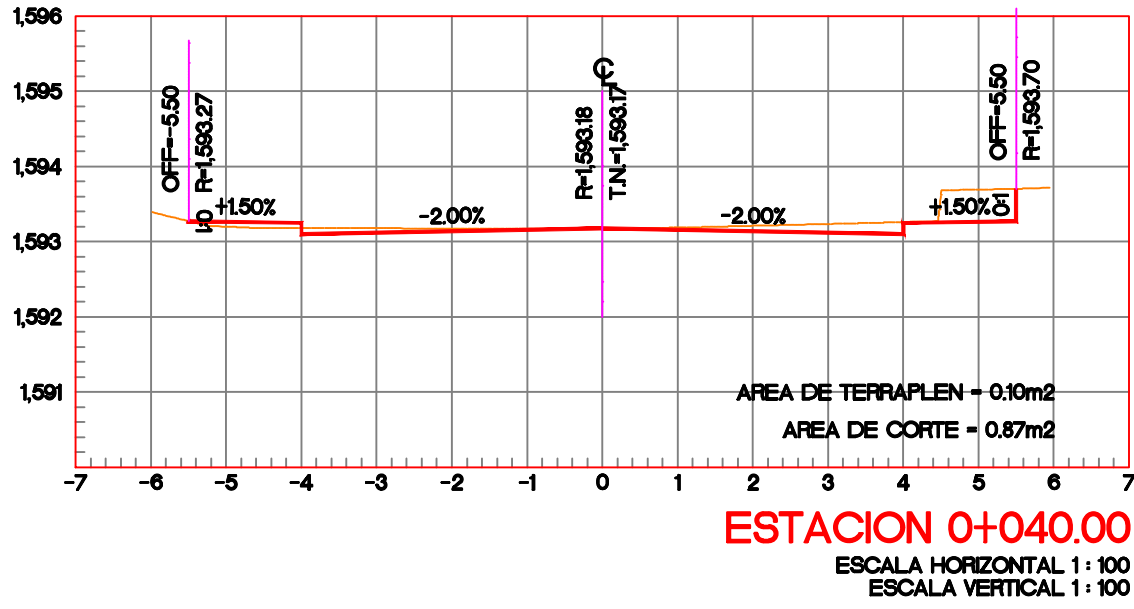
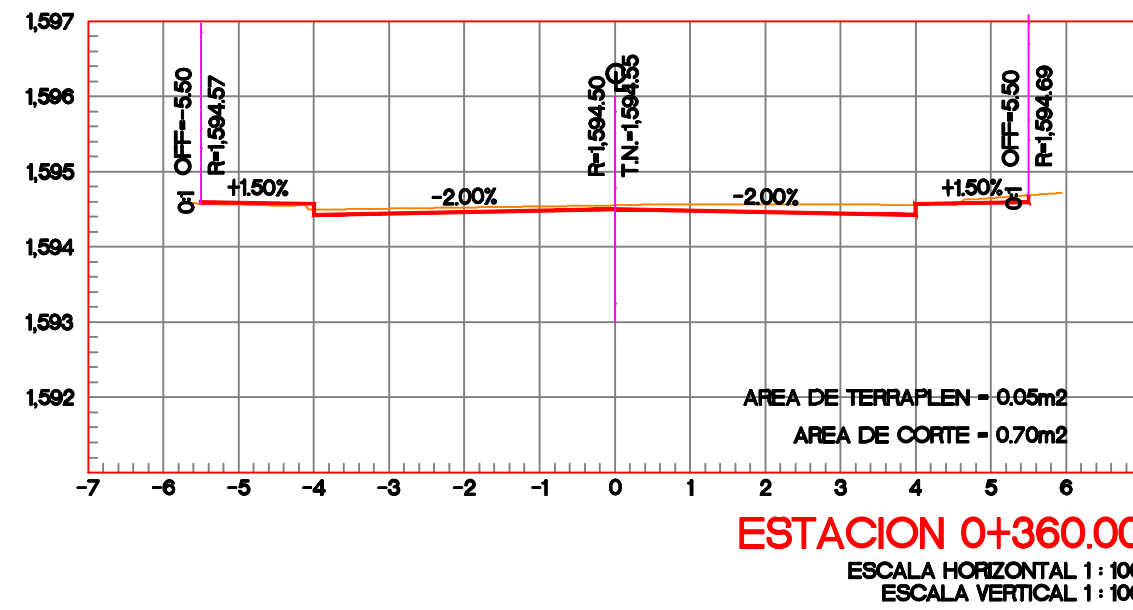
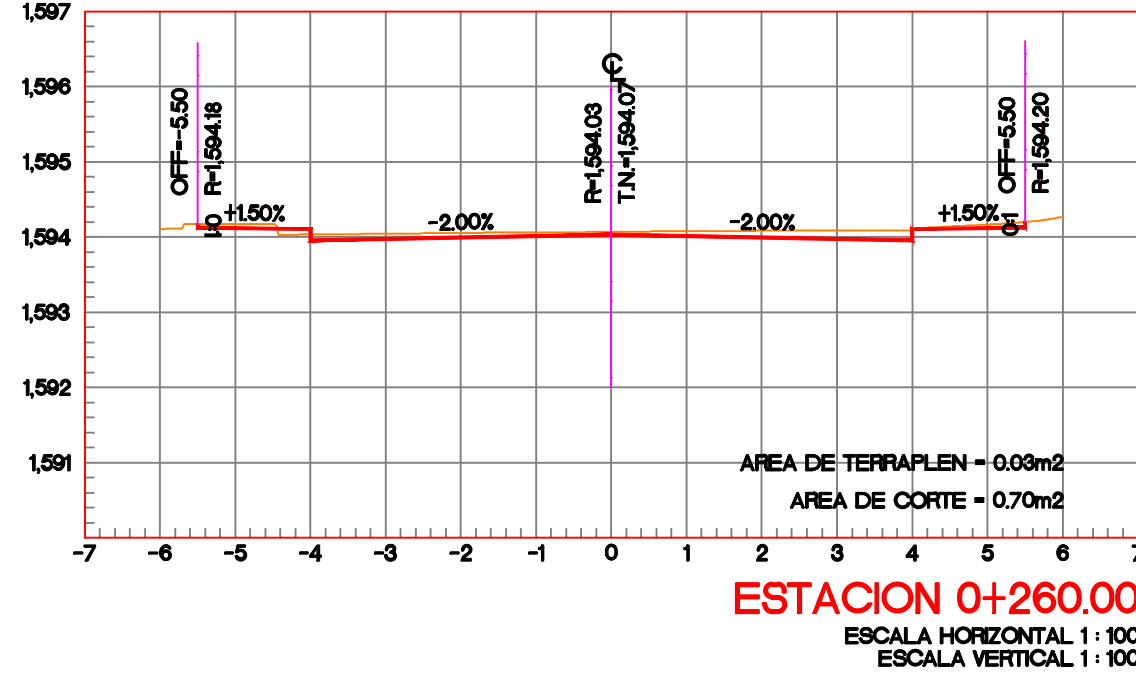
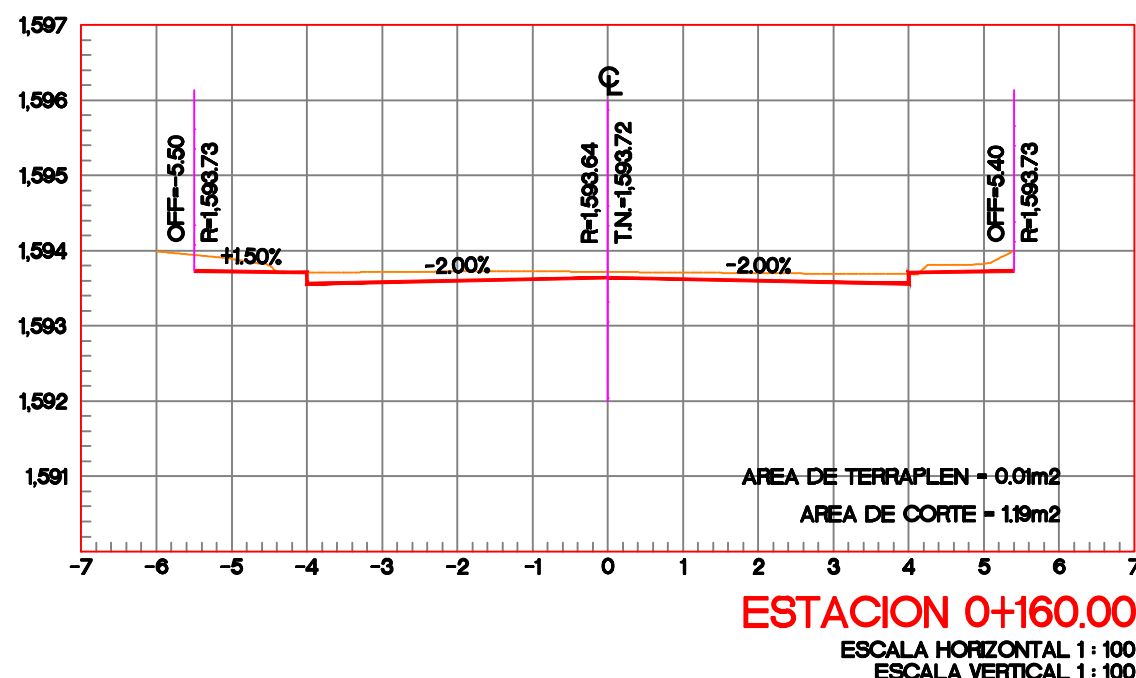
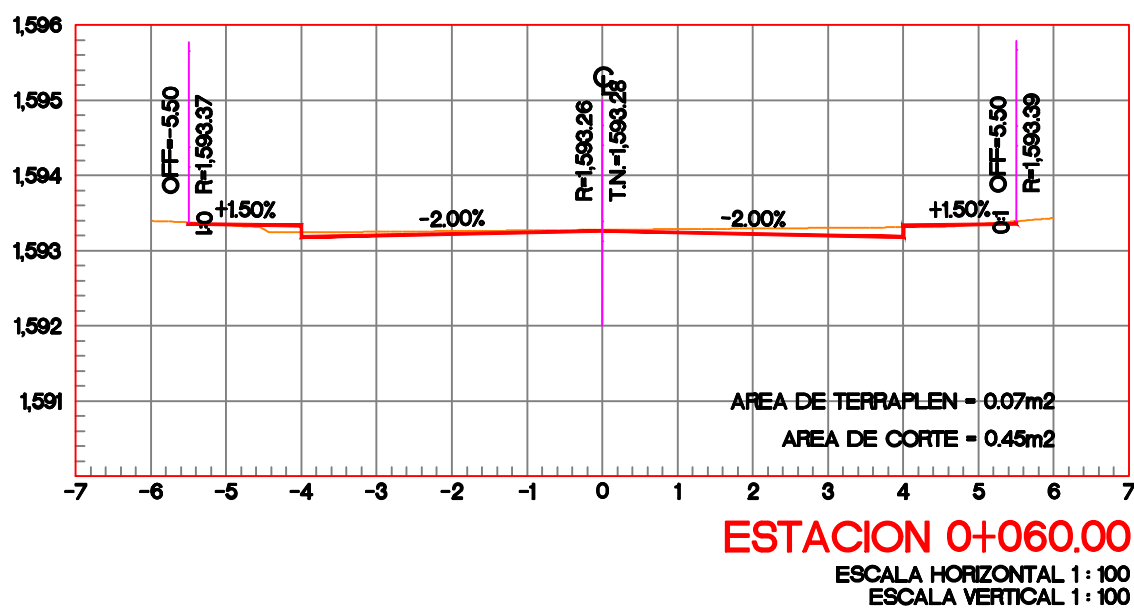
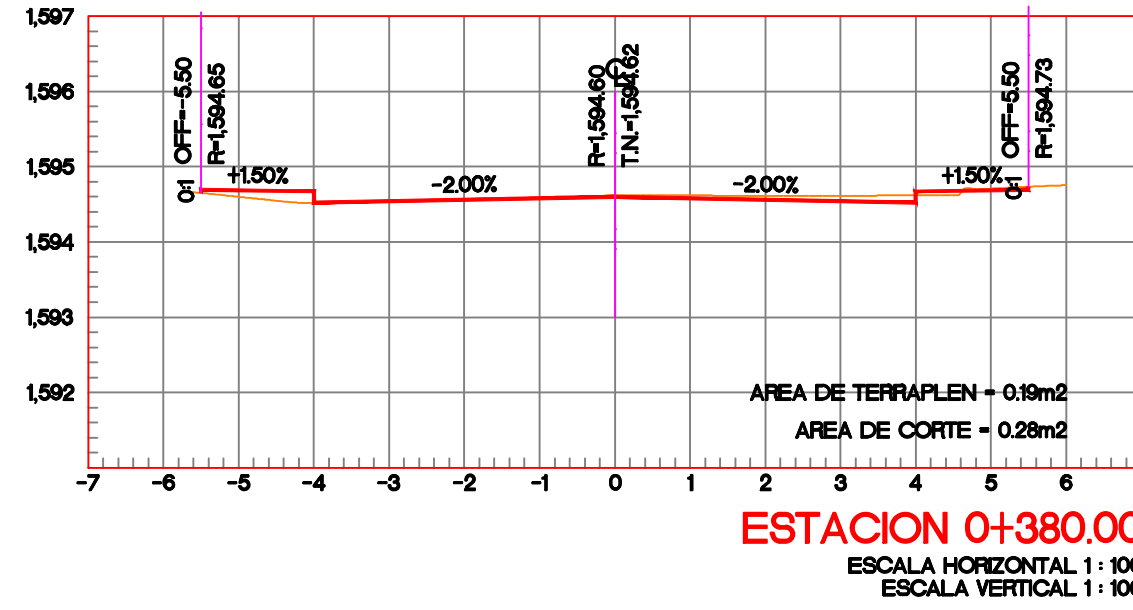
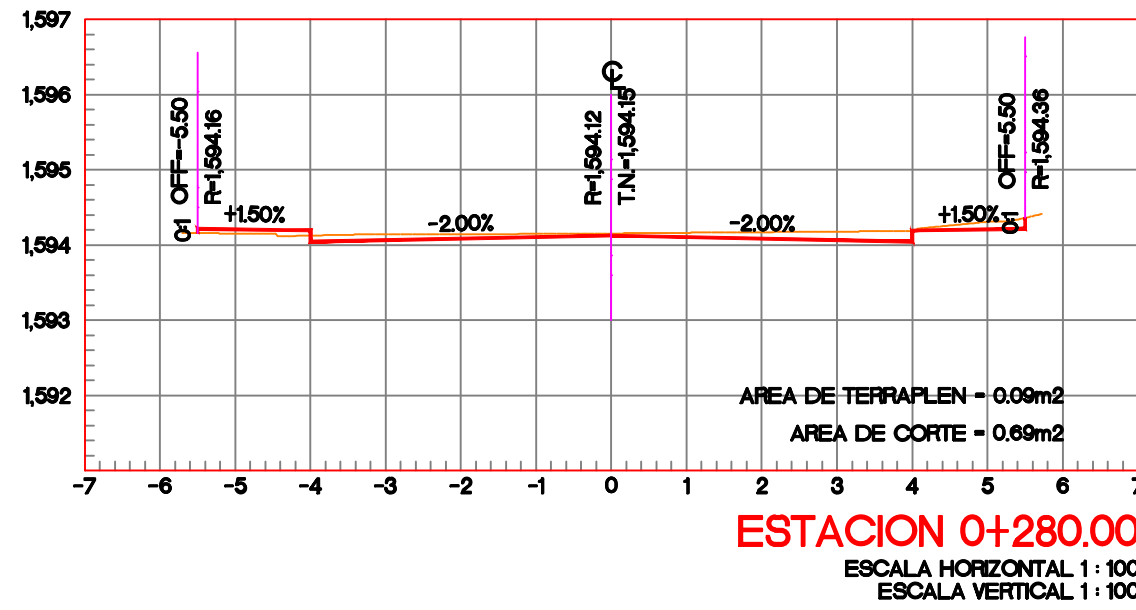
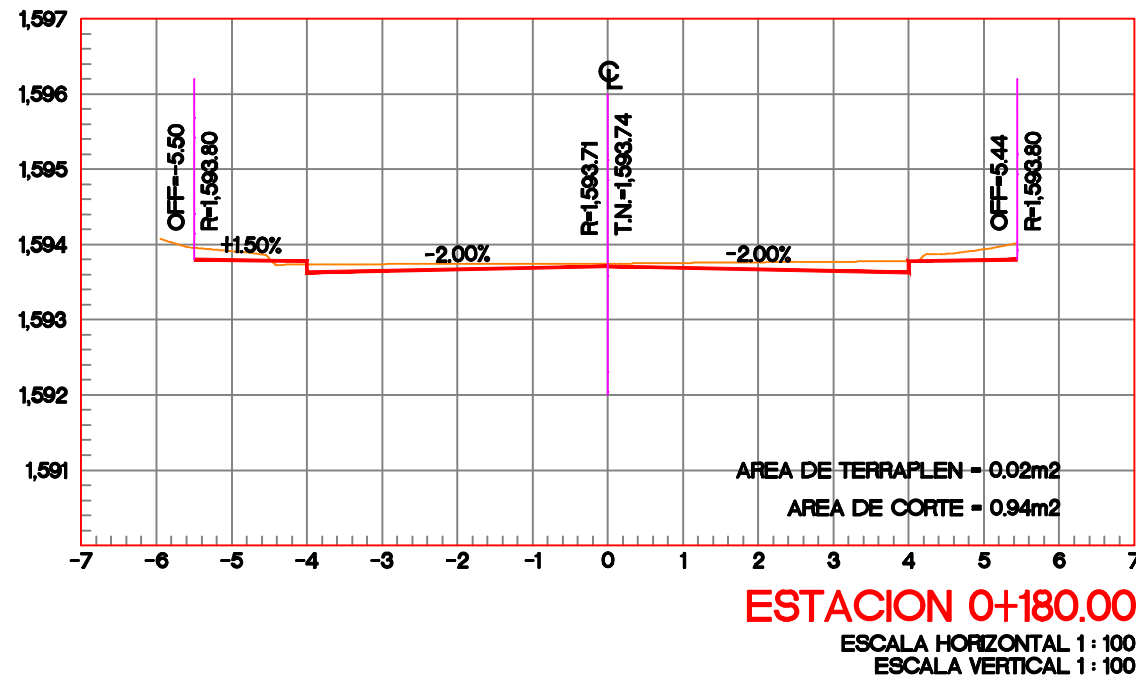
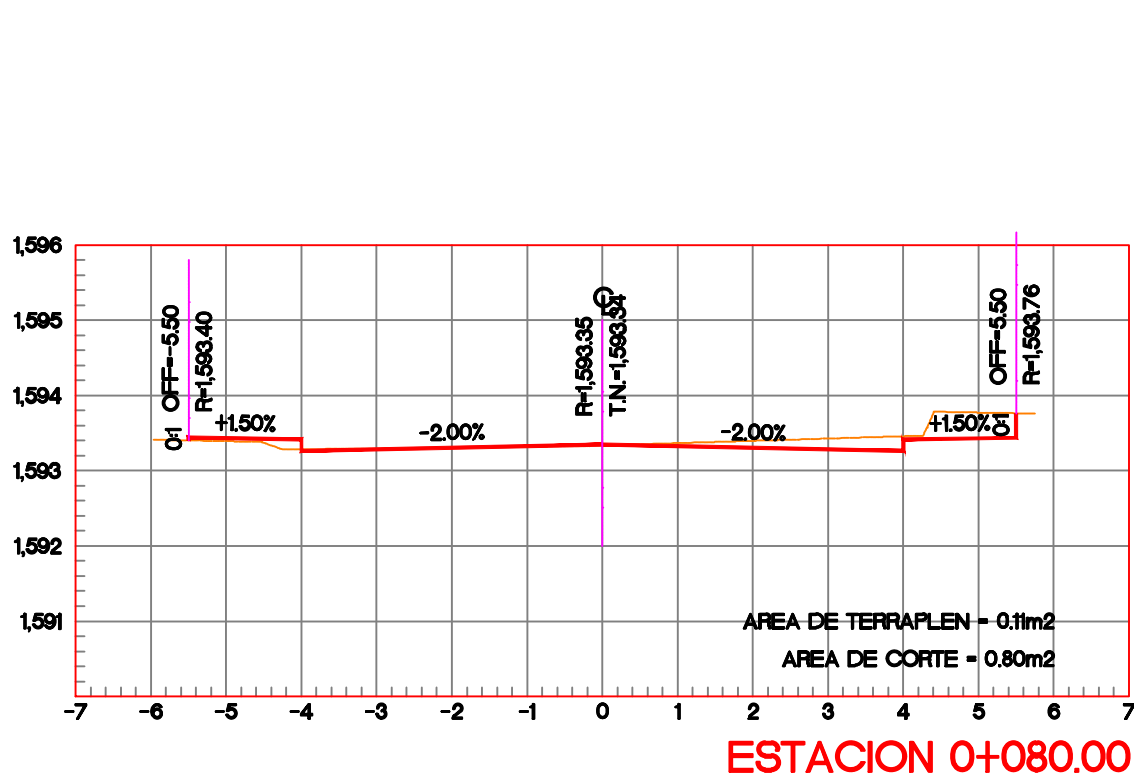


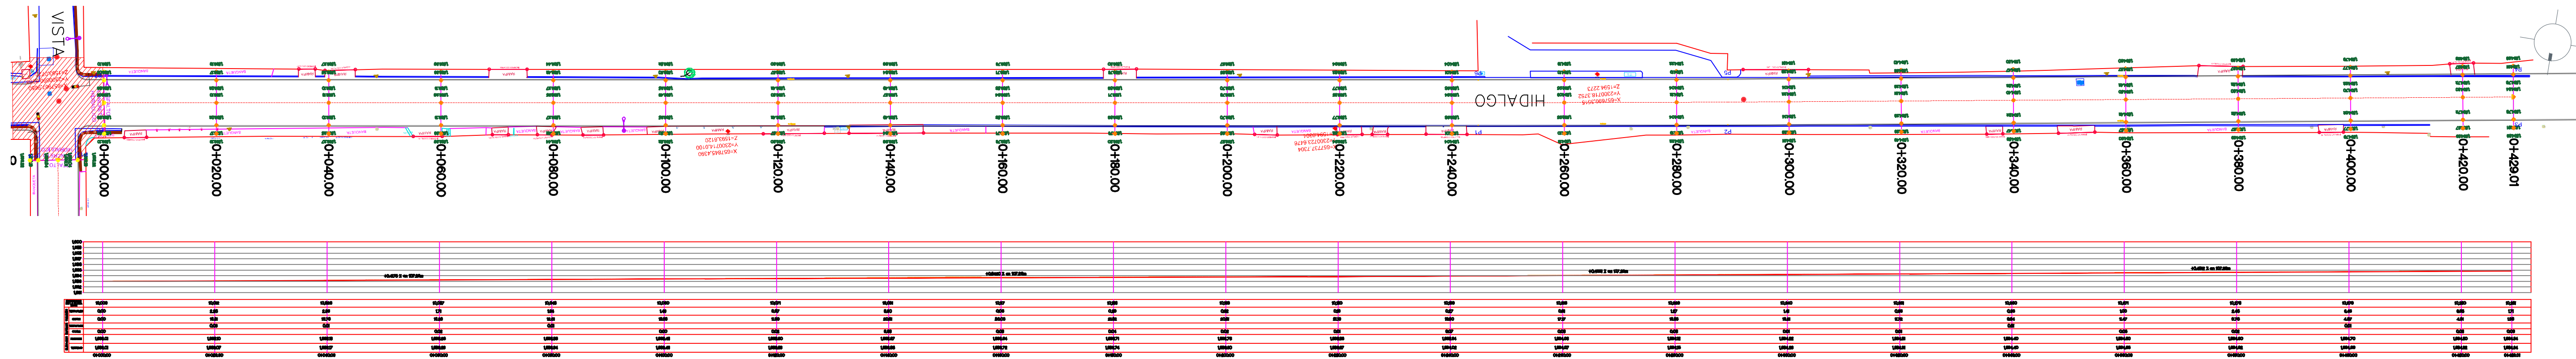

Alcances generales:

Simbología

0+000.00	Cadenamientos @ 20 m
—	Eje geométrico
1:632.08	Rasante
1:632.08	Cota trazo
P164	Punto de cuadro de construcción

Nombre del proyecto:
Pavimentación con concreto hidráulico de la Av. Hidalgo, incluye: alcantarillado sanitario y pluvial, agua potable, banquetas, cruces peatonales, accesibilidad universal, señalética horizontal - vertical y obras complementarias, San Francisco Testistán, Municipio de Zapopan, Jalisco
Contenido del plano:
Planta, sección tipo, estructura de pavimento y modulación de losas.

No. Contrato:
DOPI-MUN-RM-PAV-LP-105-2022
Director de Obras Públicas e Infraestructura:

Ing. Ismael Jáuregui Castañeda
Jefe de la Unidad de Estudios y Proyectos:
Arq. Edwin Aguilar Escatel
Jefe de área:
Inar. Norberto Esaú Romero Joya
Responsable del proyecto:
Inar. Norberto Esaú Romero Joya
Ubicación:
Testistán, Zapopan, Jalisco
Fecha:
junio 2022
Escala:
Indicada
Anotaciones:
Metros
Clave:
GEO-02