

- Alcances generales:
- A Renovación de líneas de agua potable y drenaje sanitario.
 - B Construcción y renovación de cajas de válvulas, pozos de visita y bocas de tormenta.
 - C Losas de rodamiento en concreto hidráulico MR, y construcción de guarnición.
 - D Banquetas, construcción de banquetas, rampas, cenefa y arriate con arbolado.
 - E Señalética, horizontal y vertical.
 - F Alumbrado público, registros, anclas, postes y luminarias.

Simbología

- No aplica/tramos ya construidos
- 0+000.00 Cadenamiento @ 20 m
- Eje geométrico
- Límite de predio
- Banqueta
- Cenefa
- Guarnición
- llamada a detalle # de detalle # de plano

Cuadro de áreas C. Rubí

Concepto	Unidad	Cantidad
Pavimento	m ²	2,225
Guarnición	m	585
Cenefa	m ²	285
Banqueta	m ²	608

Nombre del proyecto:
 Modernización a la Red de Vía Urbana Balcones de la Cantera, frente 01, pavimentación con concreto hidráulico de la calle Rubí, incluye alcantarillado sanitario, agua potable, banquetas, cruces peatonales, señalética universal, señalética horizontal y vertical y obras complementarias, colonia Balcones de la Cantera, Municipio de Zapopan, Jalisco

Contenido del plano:
Plantas generales

No. Contrato:
 DOPI-MUN-PP-PAV-LP-076-2022


Director de Obras Públicas e Infraestructura:
Ing. Ismael Jáuregui Castañeda

Jefe de la Unidad de Estudios y Proyectos:
Arq. Edwin Aguilar Escatel


Jefe de Área:
Ingr. Norberto Esaú Romero Joya Responsable del proyecto:

Ubicación:
 Col. Balcones de la Cantera, Zapopan, Jalisco

Norte: Indicado en el dibujo
 Fecha: junio 2022
 Escala: Indicada
 Acotaciones: Metros
ARQ-01

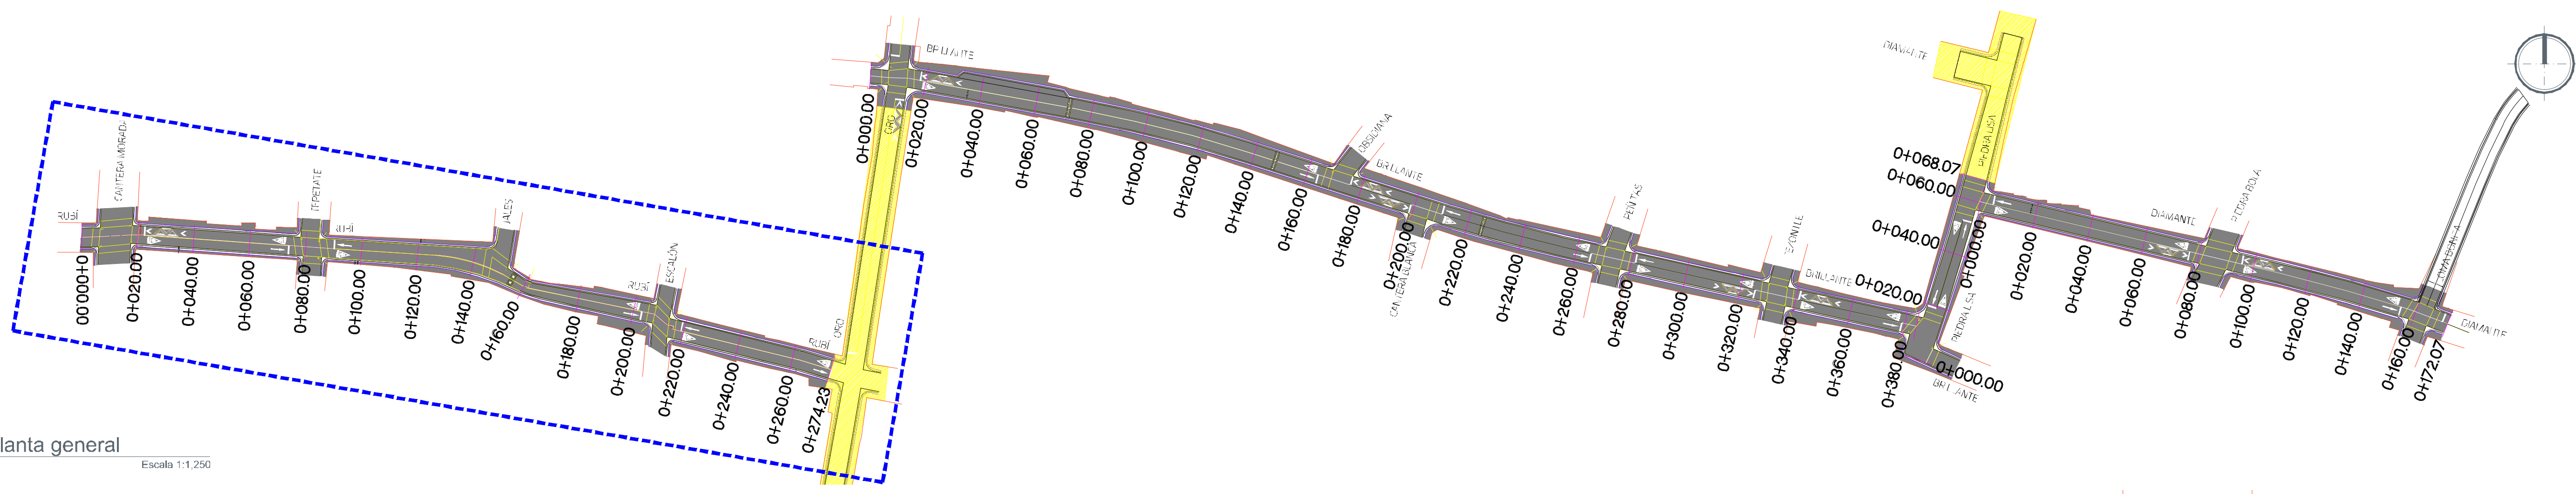

1 Planta general
 Escala 1:1,250

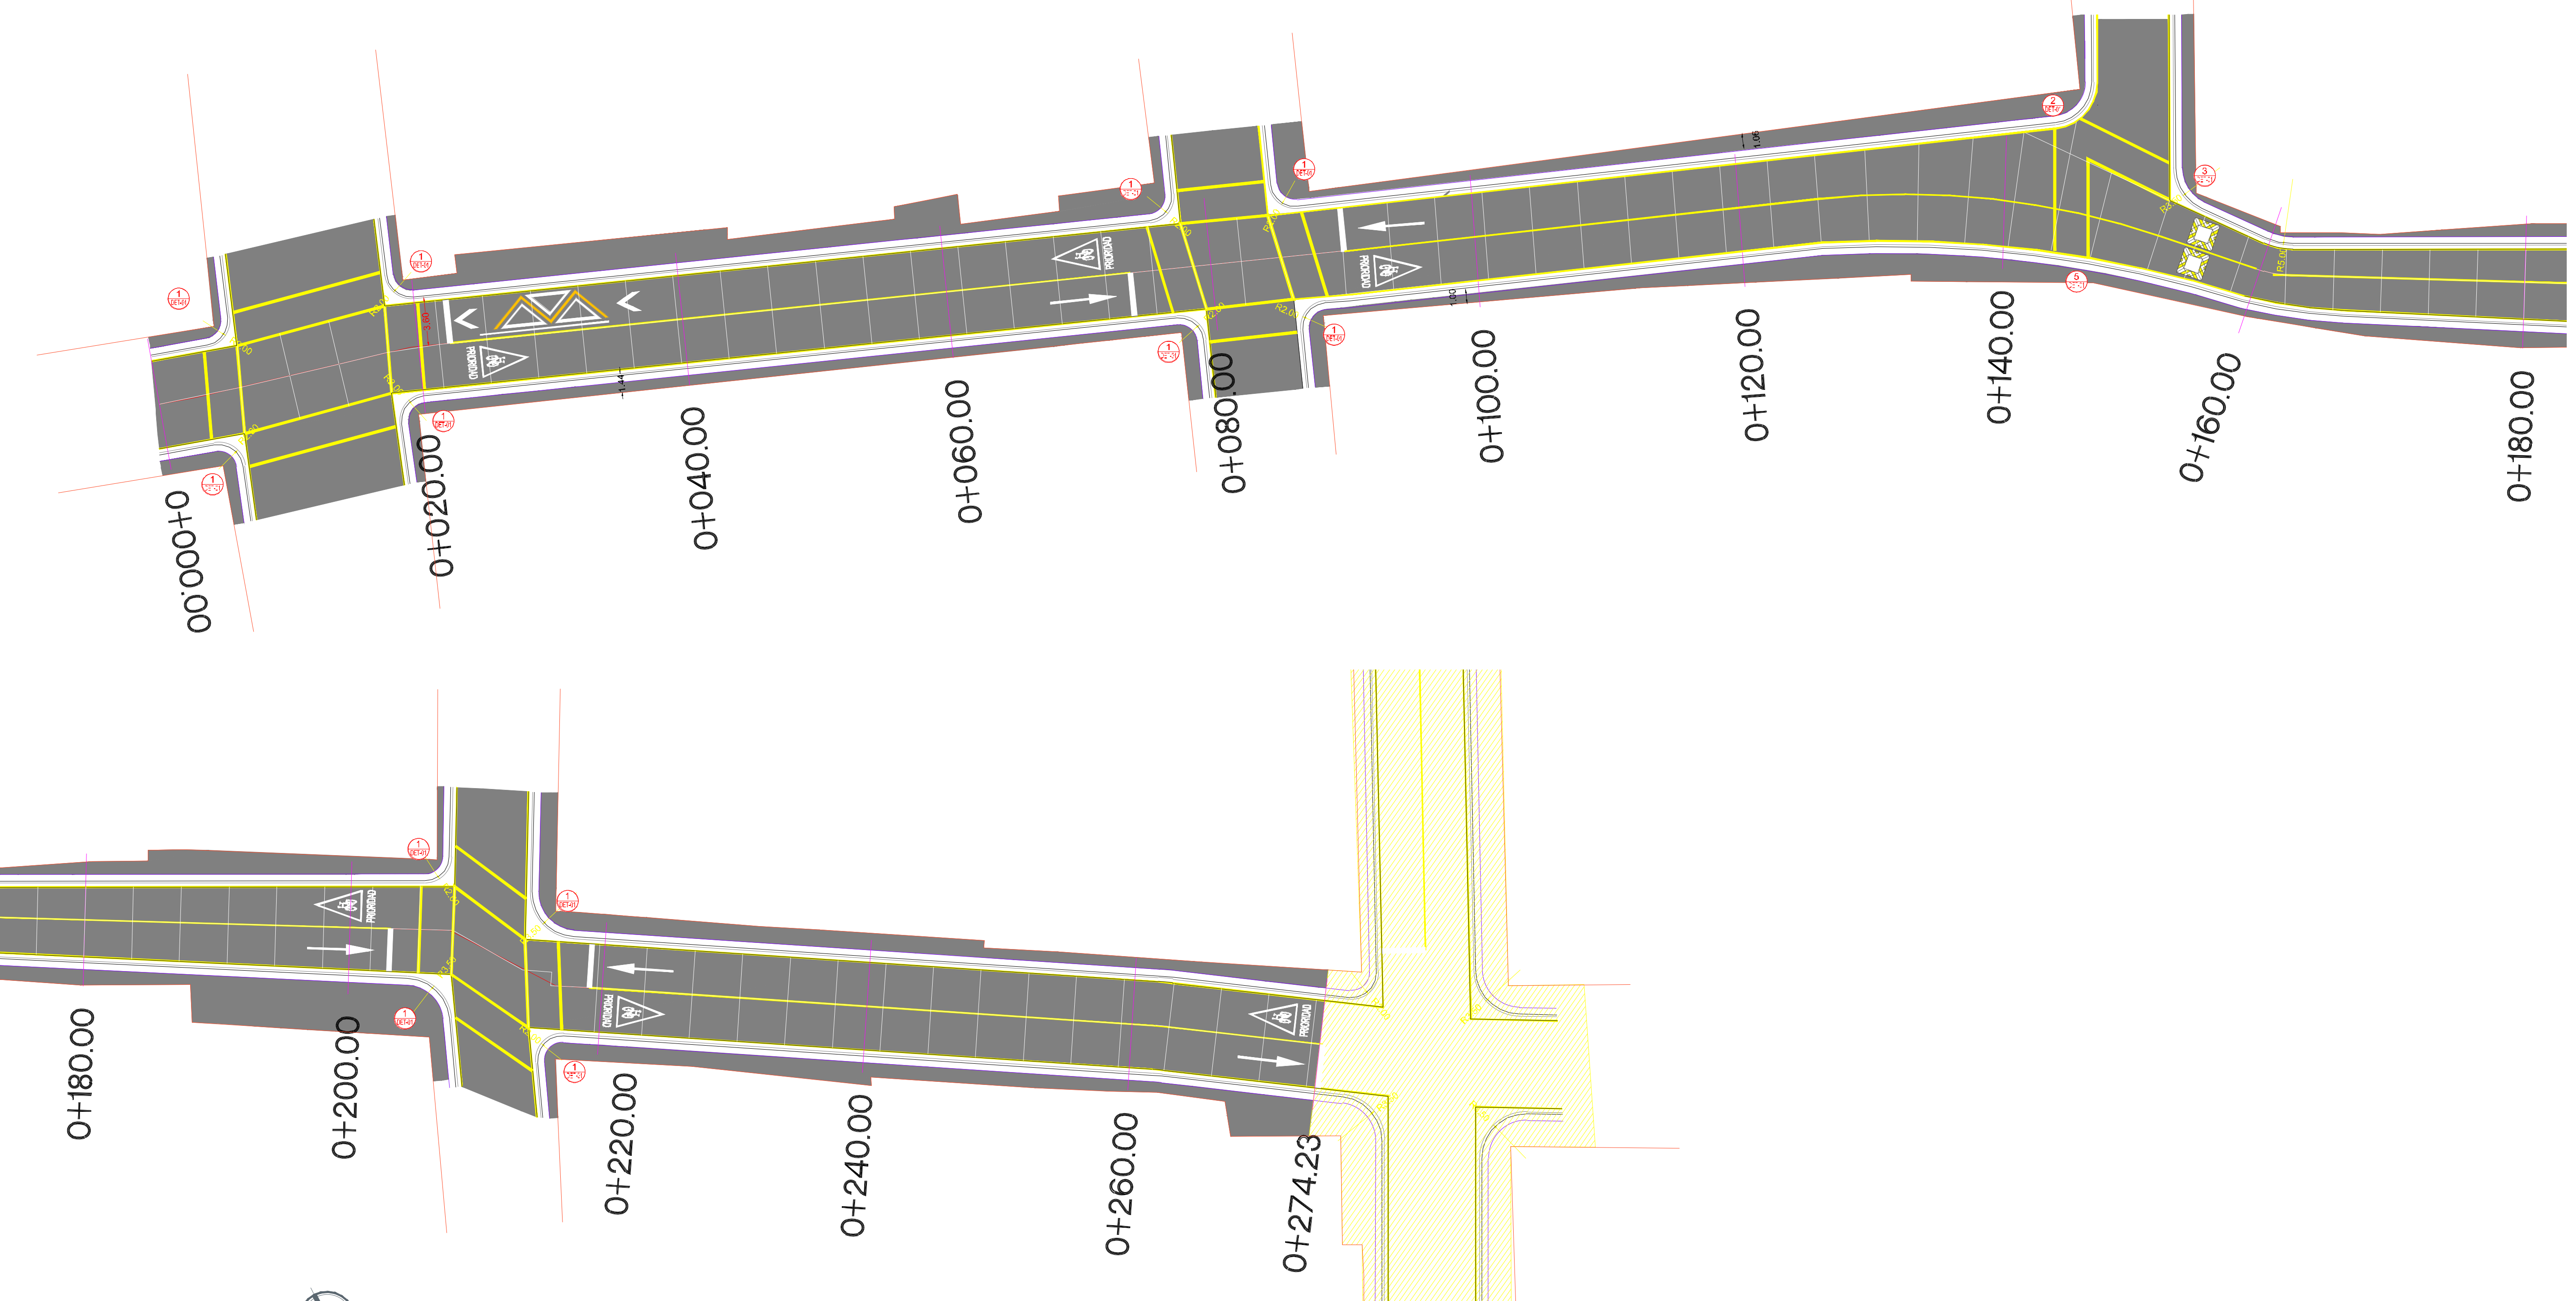

2 Planta calle Rubí
 Escala 1:500