

- Alcances generales:
- A Renovación de líneas de agua potable y drenaje sanitario.
 - B Construcción y renovación de cajas de válvulas, pozos de visita y bocas de tormenta.
 - C Losas de rodamiento en concreto hidráulico MR, y construcción de guarnición.
 - D Banquetas, construcción de banquetas, rampas, cenefa y arriate con arbolado.
 - E Señalética, horizontal y vertical.
 - F Alumbrado público, registros, anclas, postes y luminarias.

Simbología

- No aplica/tramos ya construidos
- Cadenamiento @ 20 m
- Eje geométrico
- Límite de predio
- Banqueta
- Cenefa
- Guarnición
- Reubicar postes Telmex (8)
- Llamada a detalle # de detalle # de plano

Nota:
 3 # de detalle
 03 # de plano

Cuadro de áreas C. Brillante

Concepto	Unidad	Cantidad
Pavimento	m ²	3,000
Guarnición	m	796
Cenefa	m ²	301
Banquetas	m ²	1,379

Nombre del proyecto:
 Modernización a la Red de Vía Urbana Balcones de la Cantera, frente 02, pavimentación con concreto hidráulico de la calle Brillante, incluye alcantarillado sanitario, agua potable, banquetas, cruces peatonales, accesibilidad universal, señalética horizontal - vertical y obras complementarias, colonia Balcones de la Cantera, Municipio de Zapopan, Jalisco

Contenido del plano:
Plantas generales

No. Contrato:
 DOPI-MUN-PP-PAV-LP-077-2022

Director de Obras Públicas e Infraestructura:
Ing. Ismael Jáuregui Castañeda

Jefe de la Unidad de Estudios y Proyectos:
Arq. Edwin Aguilar Escatel



Jefe de Área:
Ingr. Norberto Esaú Romero Joya Responsable del proyecto:

Ubicación:
 Col. Balcones de la Cantera, Zapopan, Jalisco

Norte: Indicado en el dibujo Fecha: junio 2022
 Escala: Indicada Clave: **ARQ-01**
 Acotaciones: Metros



1 Planta general
 Escala 1:1,250

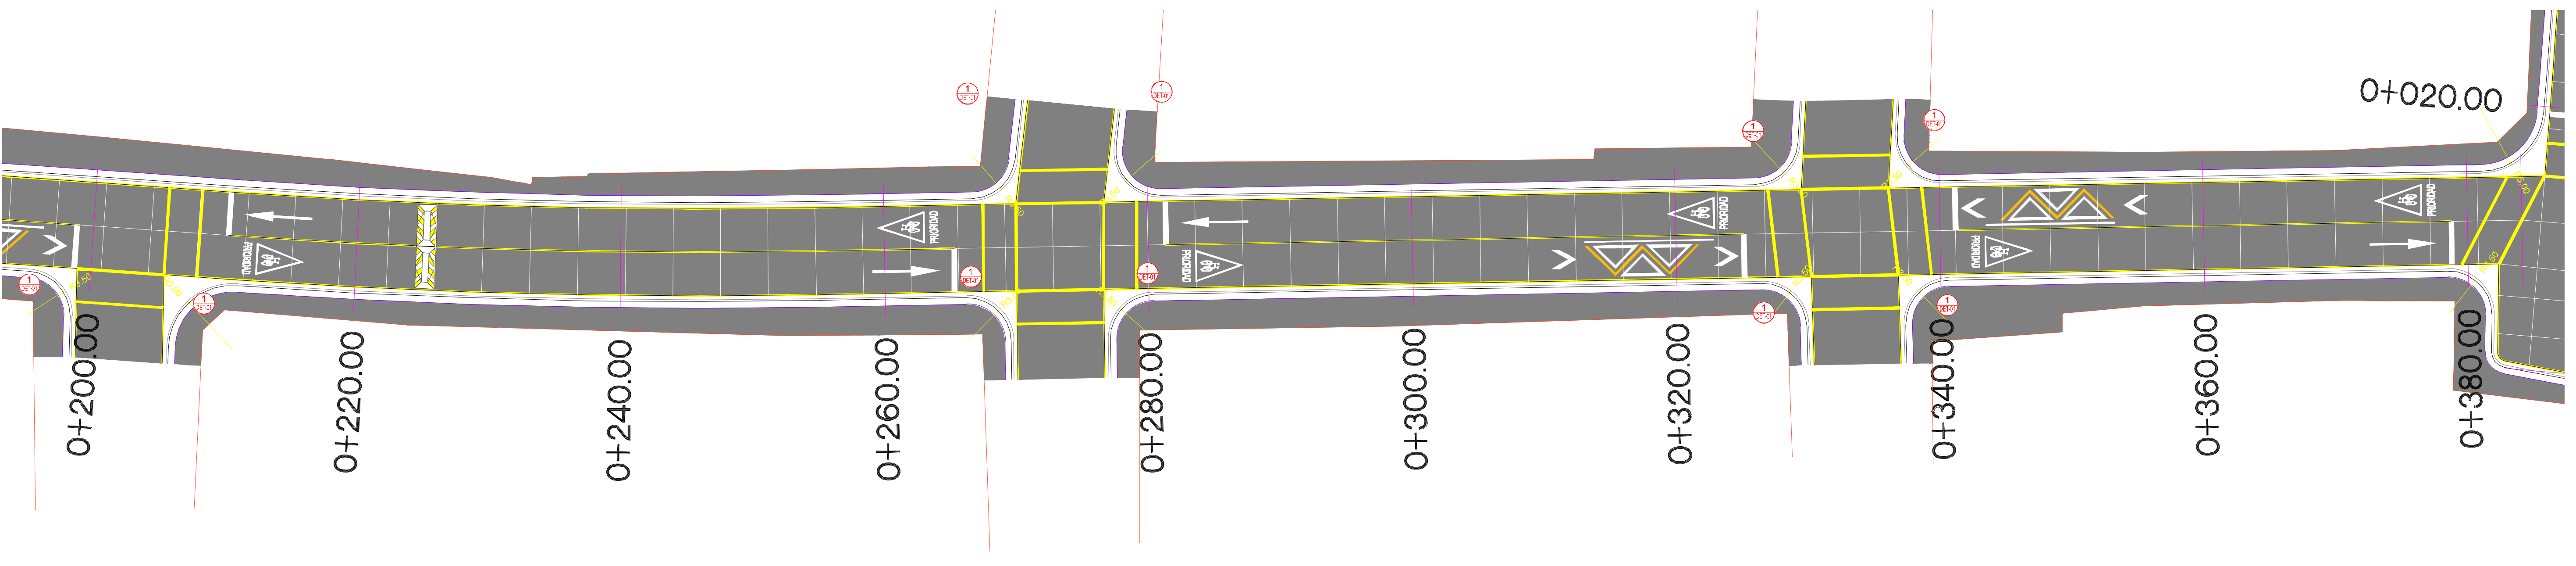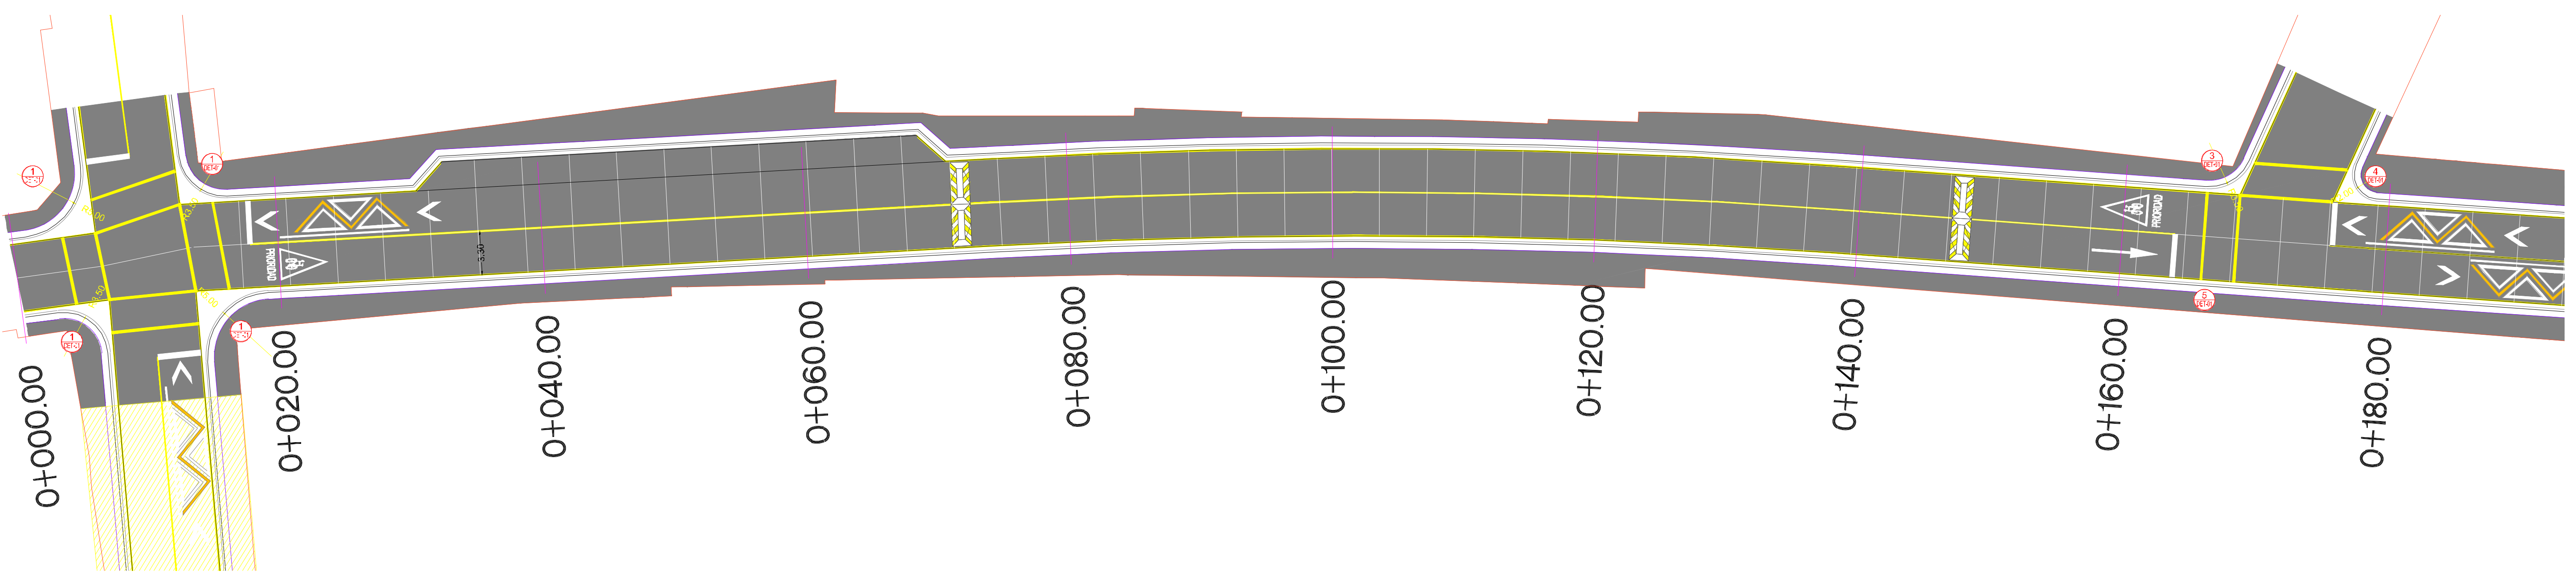

2 Planta calle Brillante
 Escala 1:250

