


1 Planta de rasantes  
 Escala 1:500

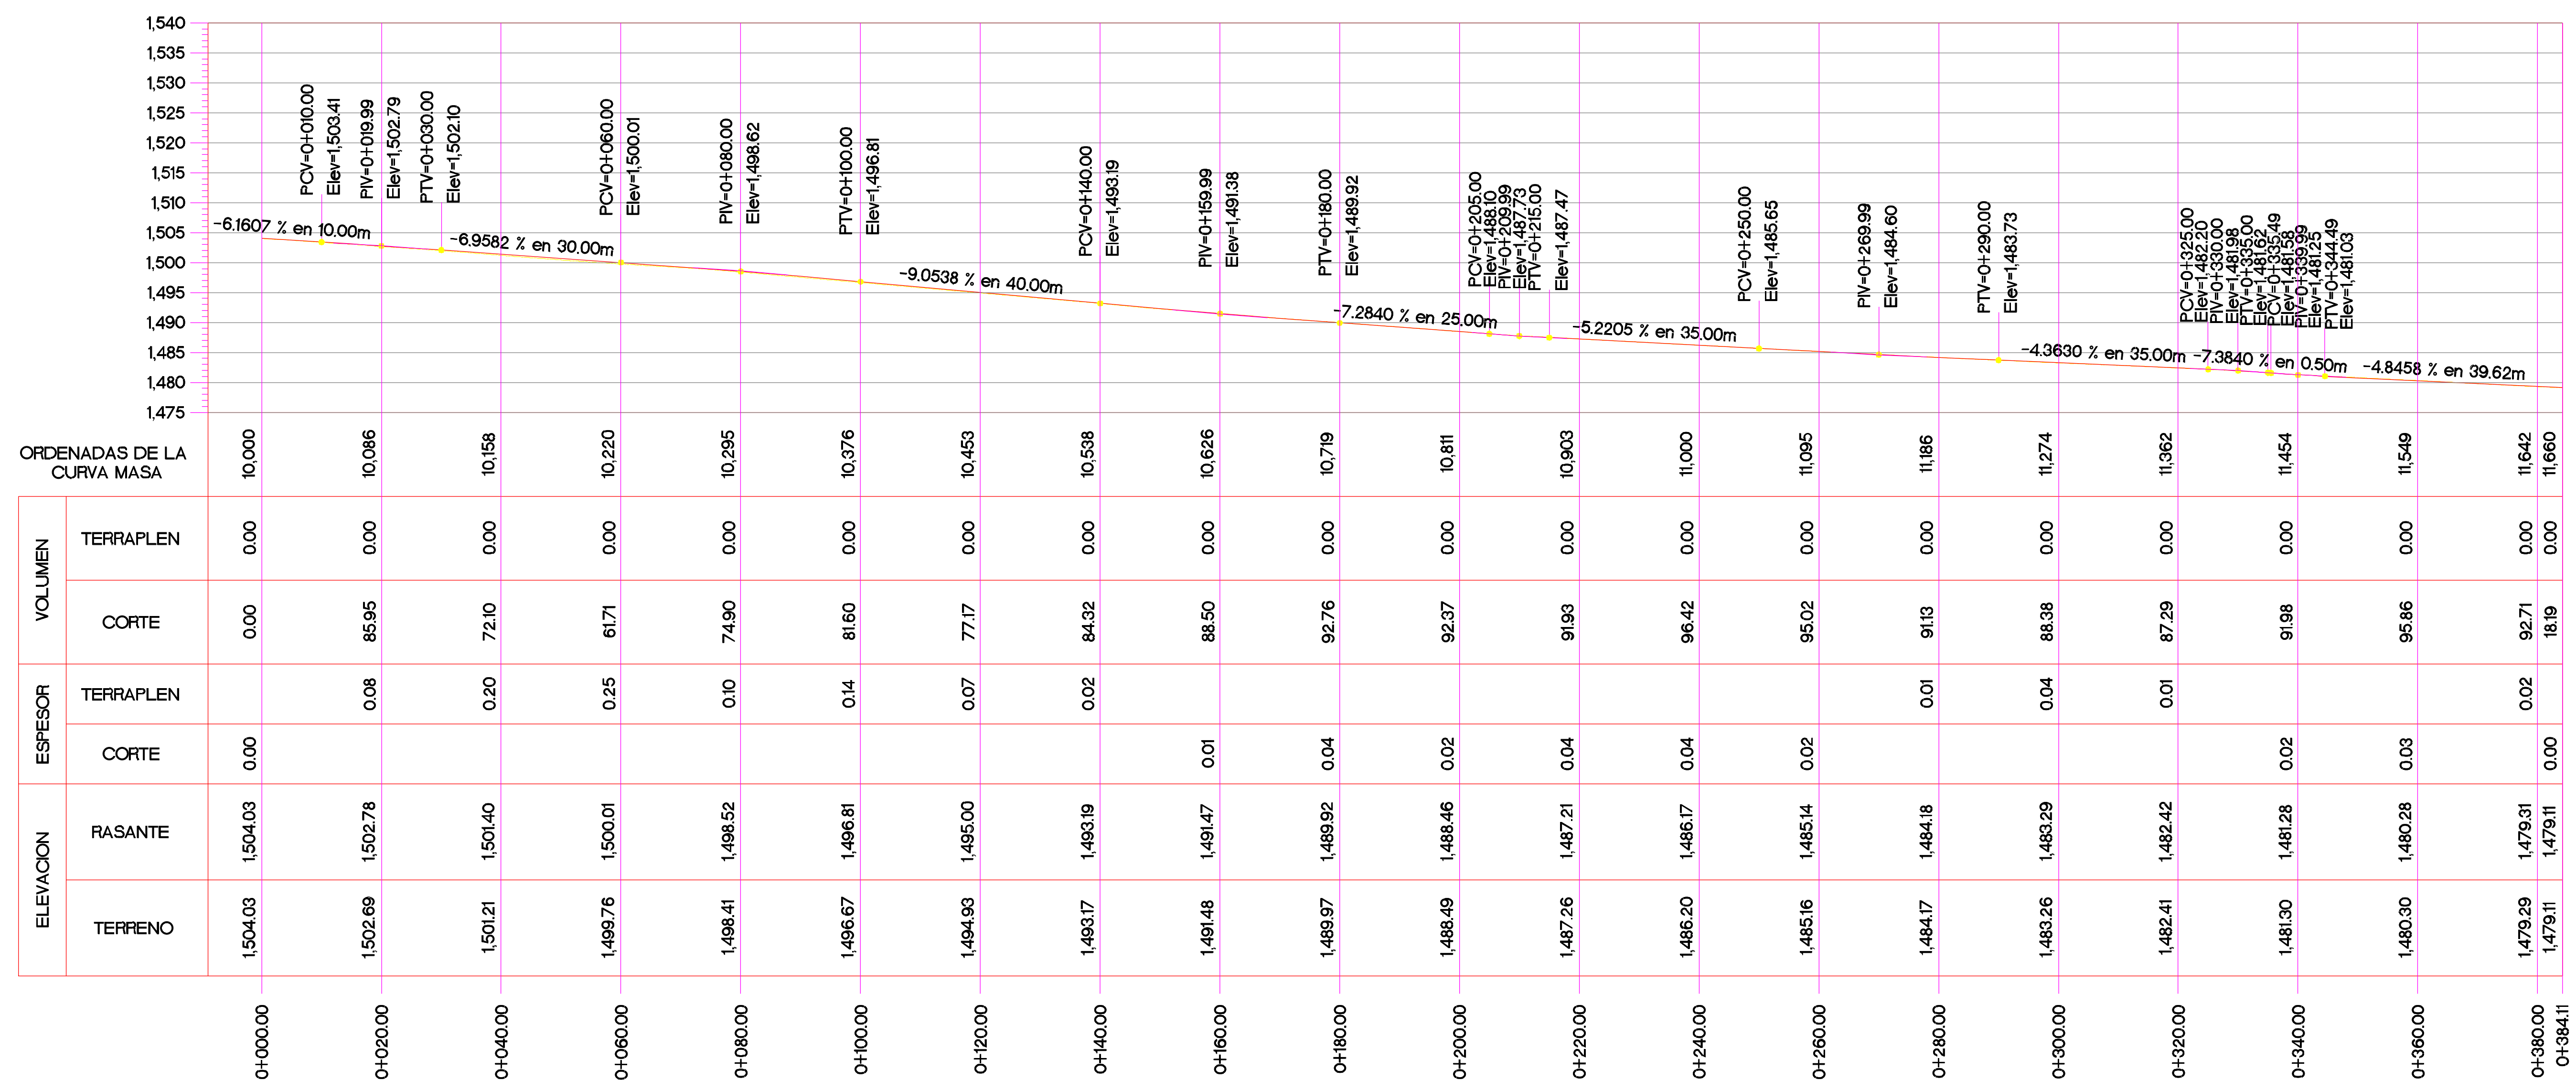

**PERFIL Brillante**  
 ESCALA HORIZONTAL 1: 600  
 ESCALA VERTICAL 1: 600  
 TOTAL VOLUMEN CORTE = 1,660.29m3  
 TOTAL VOLUMEN TERRAPLEN = 0.00m3

Simbología  
 - - - - - Cadenamientos @ 20 m  
 - - - - - Eje geométrico  
 - - - - - Rasante

Nombre del proyecto:	Modernización a la Red de Vía Urbana Balcones de la Cantera, frente 02, pavimentación con concreto hidráulico de la calle Brillante, incluye alcantarillado sanitario, agua potable, banquetas, cruces peatonales, accesibilidad universal, señalética horizontal - vertical y obras complementarias, colonia Balcones de la Cantera, Municipio de Zapopan, Jalisco	
Contenido del plano:	Planta y perfil geométricos	
No. Contrato:	DOPI-MUN-PP-PAV-LP-077-2022	
Director de Obras Públicas e Infraestructura:	Ing. Ismael Jáuregui Castañeda	
Jefe de la Unidad de Estudios y Proyectos:	Arq. Edwin Aguilar Escatel	
Jefe de Área:	Ingr. Norberto Esaú Romero Joya	
Responsable del proyecto:	Col. Balcones de la Cantera, Zapopan, Jalisco	
Ubicación:	Norte: Indicado en el dibujo Fecha: junio 2022 Escala: Indicada Acotaciones: Metros Clave: GEO-01	