



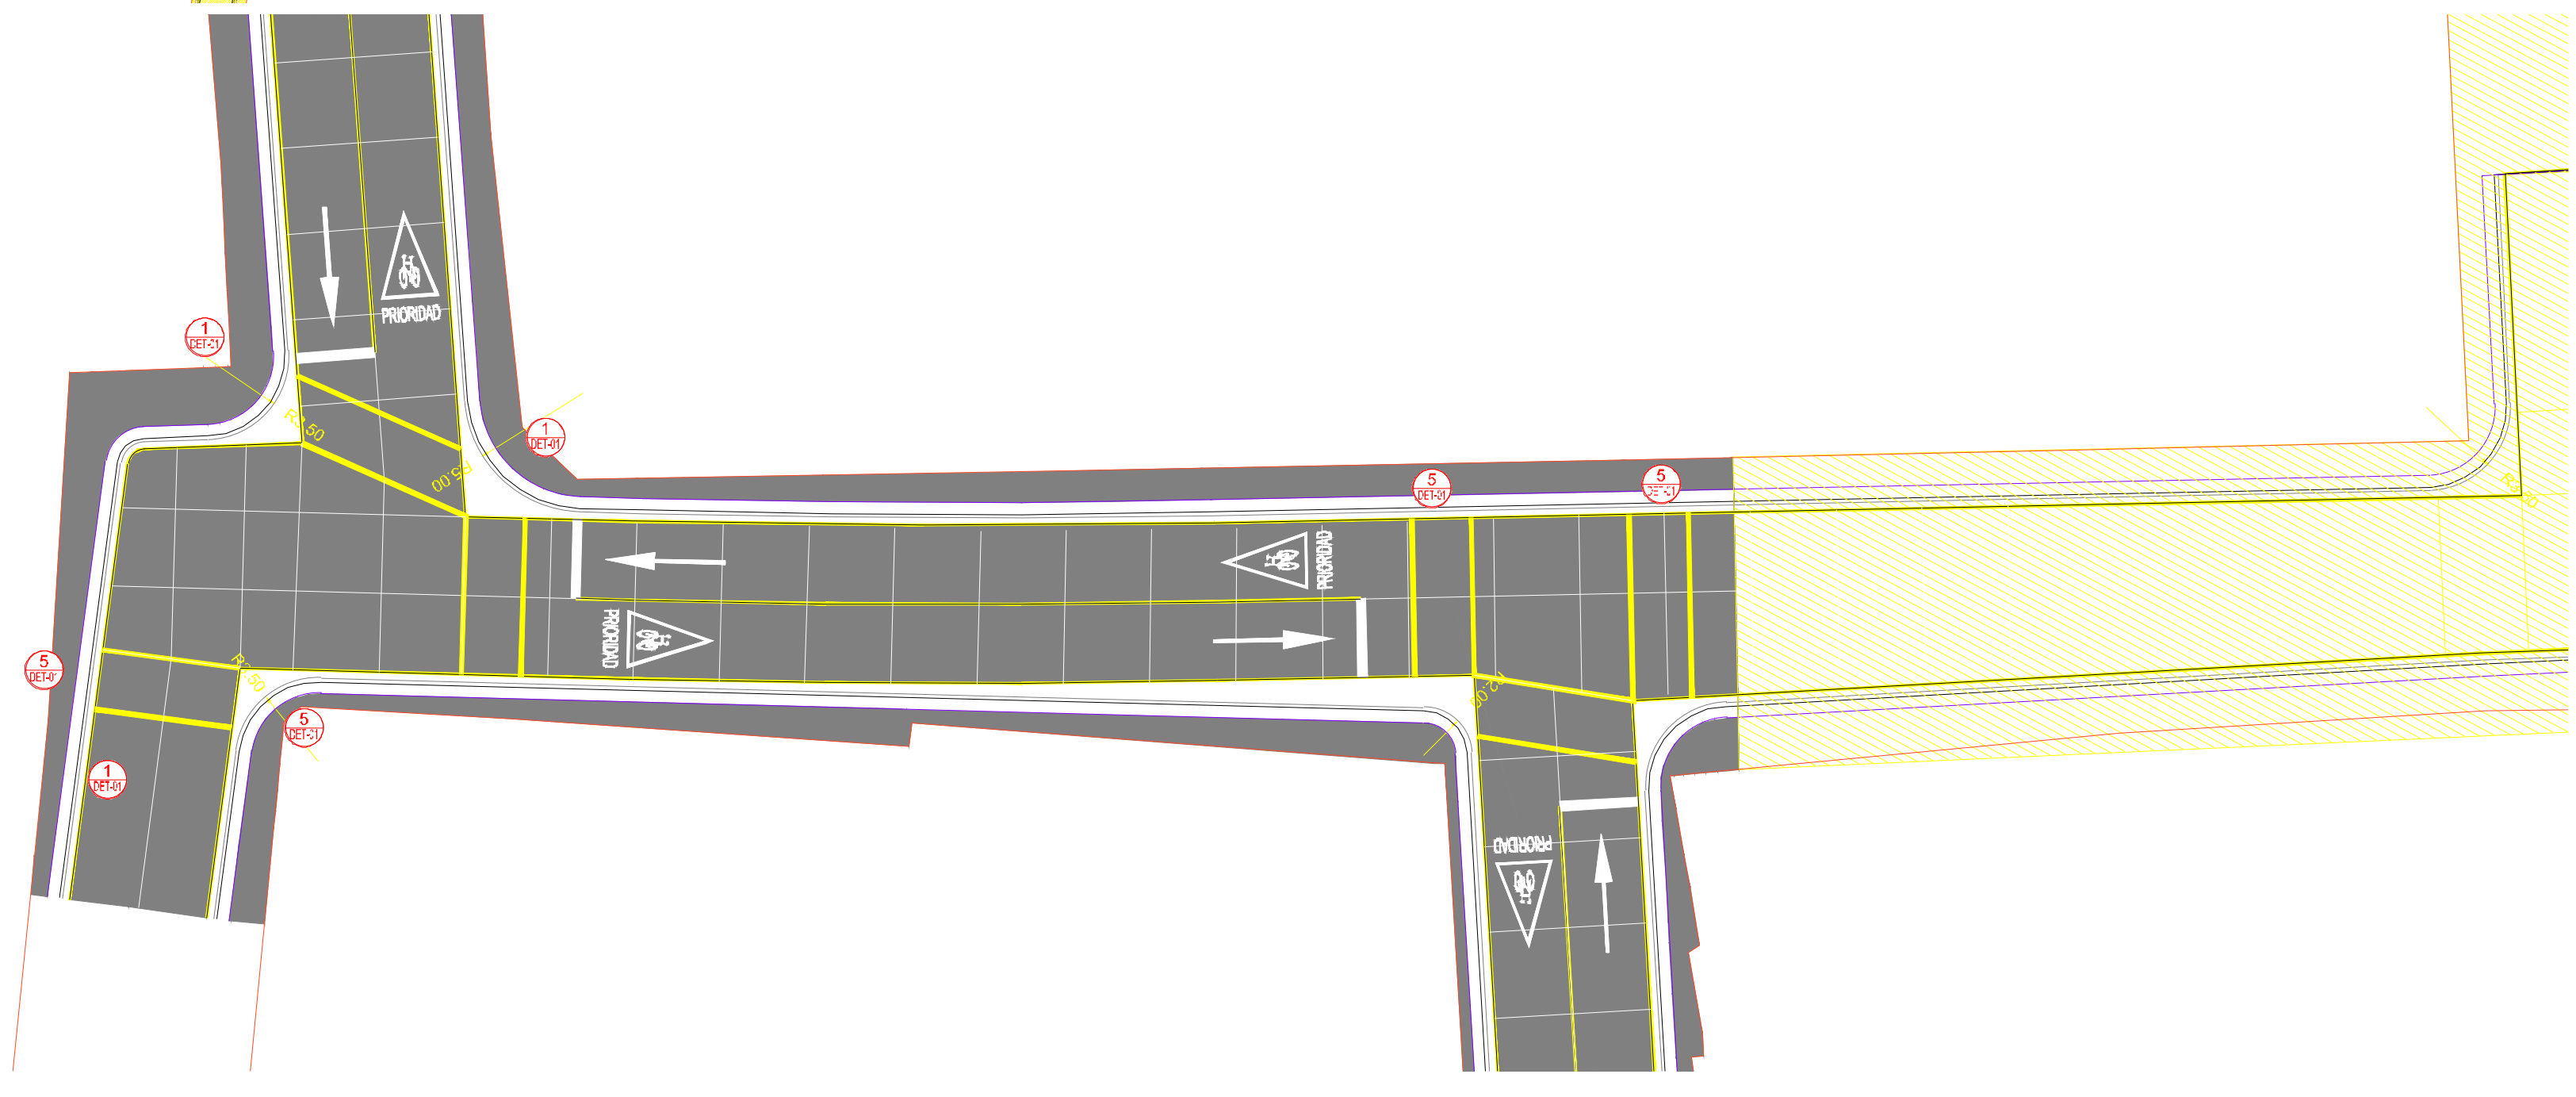



1 Planta general
 Escala 1:1,250

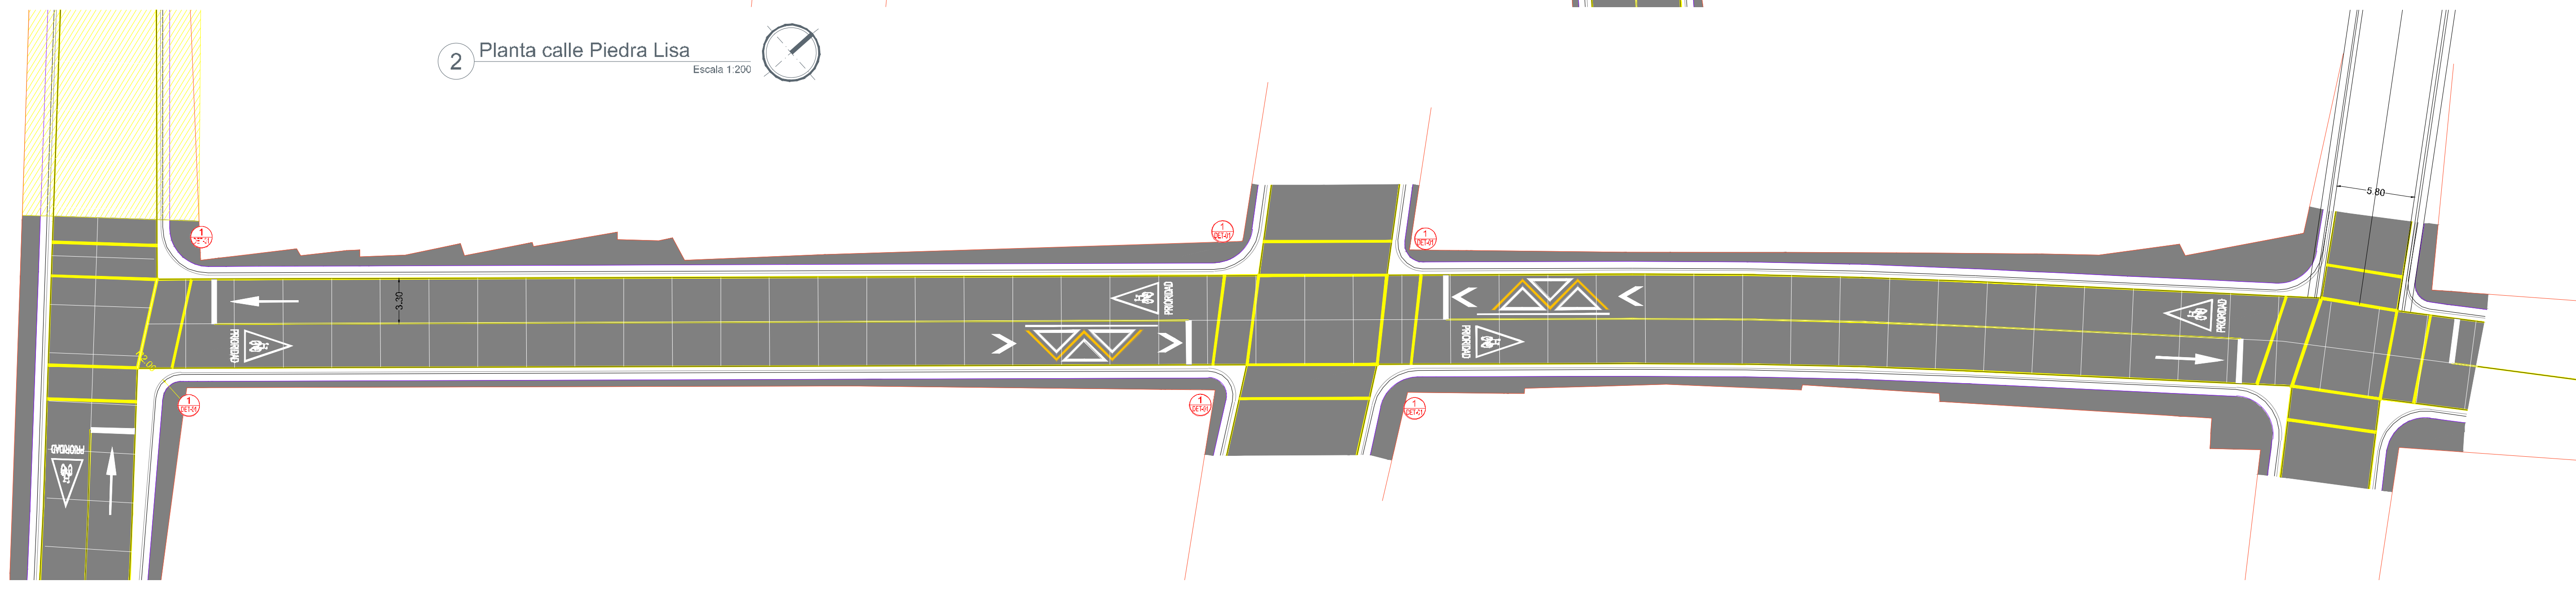

2 Planta calle Piedra Lisa
 Escala 1:200



3 Planta calle Piedra Diamante
 Escala 1:250

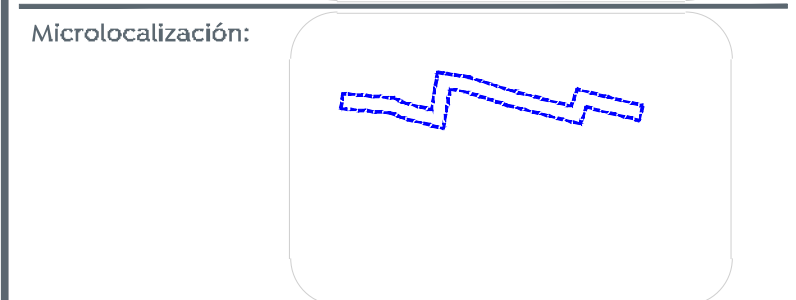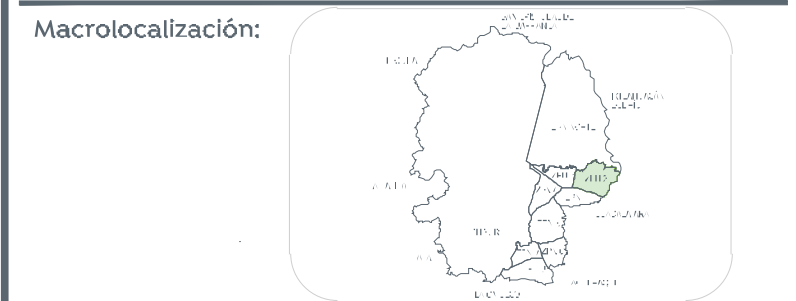

- Alcances generales:
- A Renovación de líneas de agua potable y drenaje sanitario.
 - B Construcción y renovación de cajas de válvulas, pozos de visita y bocas de tormenta.
 - C Losas de rodamiento en concreto hidráulico MR, y construcción de guarnición.
 - D Banquetas, construcción de banquetas, rampas, cenefa y arriate con arbolado.
 - E Señalética, horizontal y vertical.
 - F Alumbrado público, registros, anclas, postes y luminarias.

Simbología

- No aplica/tramos ya construidos
- Eje geométrico @ 20 m
- Límite de predio
- Banqueta
- Cenefa
- Guarnición
- Reubicar postes Telmex (8)
- Llamada a detalle # de detalle # de plano

Nota:
 3 # de detalle
 03 # de plano

Cuadro de áreas C. Piedra Lisa

Concepto	Unidad	Cantidad
Pavimento	m²	517
Clearificación	m	170
Cenefa	m²	68
Banqueta	m²	168

Cuadro de áreas C. Diamante

Concepto	Unidad	Cantidad
Pavimento	m²	1347
Clearificación	m	357
Cenefa	m²	171
Banqueta	m²	345

Nombre del proyecto:
 Modernización a la Red de Vía Urbana Balcones de la Canteras, frente 03, pavimentación con concreto hidráulico de la calle Piedra Lisa y calle Diamante. Incluye alcantarillado sanitario, agua potable, banquetas, cruces peatonales, accesibilidad universal, señalética horizontal y vertical y obras complementarias, colonia Balcones de la Canteras, Municipio de Zapopan, Jalisco.

Contenido del plano:
 Plantas generales
 No. Contrato:
 DOPI-MUN-PP-PAV-LP-078-2022
 Director de Obras Públicas e Infraestructura:

Ing. Ismael Jáuregui Castañeda
 Jefe de la Unidad de Estudios y Proyectos:

Arq. Edwin Aguilar Escatel
 Jefe de Área:
 Inar. Norberto Esaú Romero Joya
 Responsable del proyecto:

Ubicación:
 Col. Balcones de la Canteras, Zapopan, Jalisco

North: Indicado en el dibujo
 Fecha: junio 2022
 Escala: Indicada
 Acotaciones: Metros
 Clave: ARQ-01