



Alcances generales:


**Simbología**  
 - Cadenamientos @ 20 m  
 - Eje geométrico  
 - Rasante

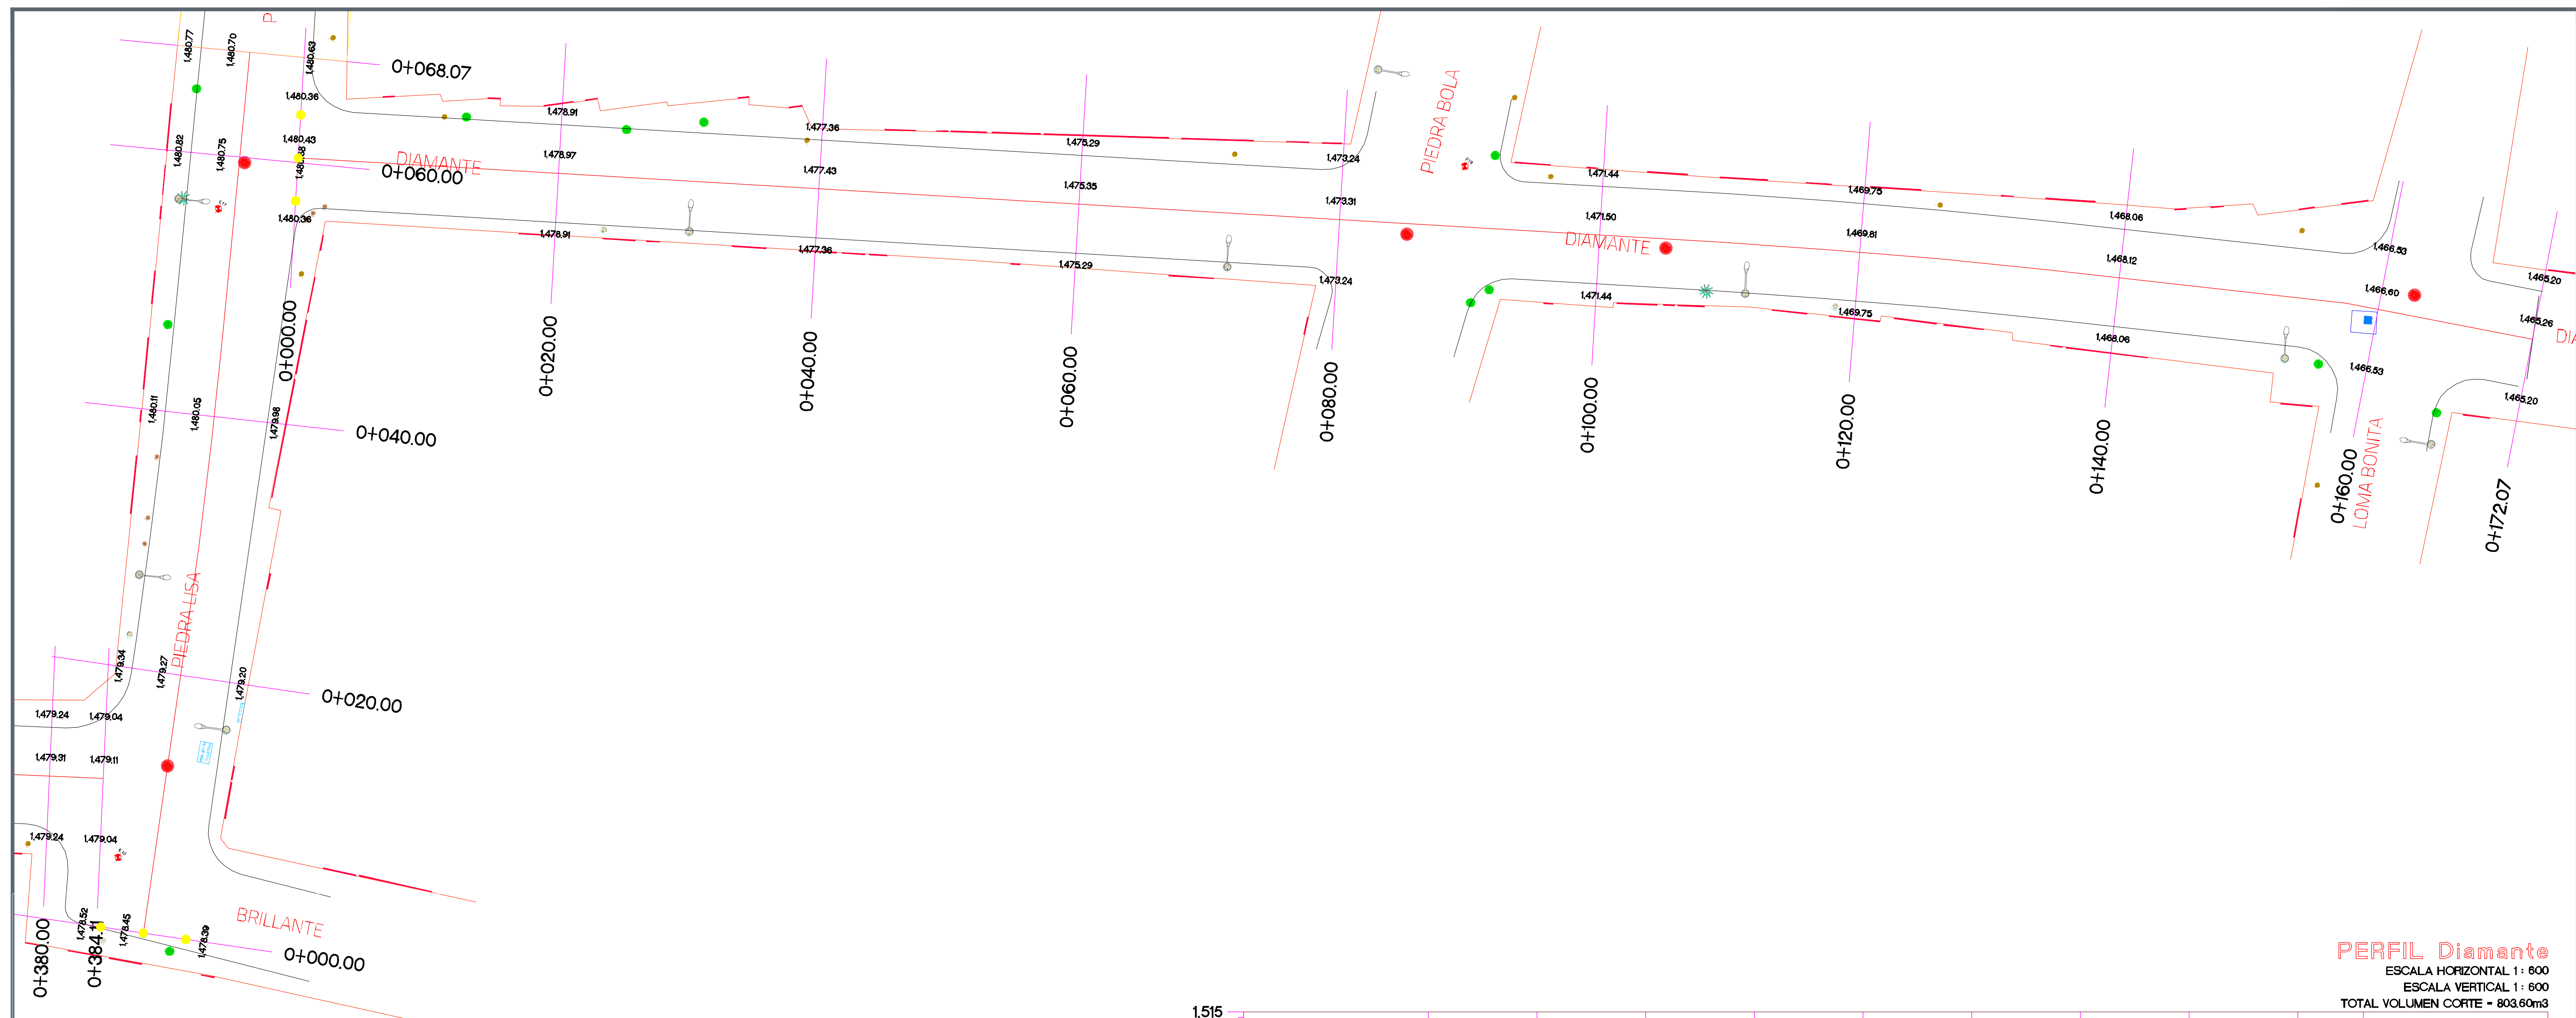

**PERFIL Piedra Lisa**  
 ESCALA HORIZONTAL 1: 600  
 ESCALA VERTICAL 1: 600  
 TOTAL VOLUMEN CORTE = 289.45m<sup>3</sup>

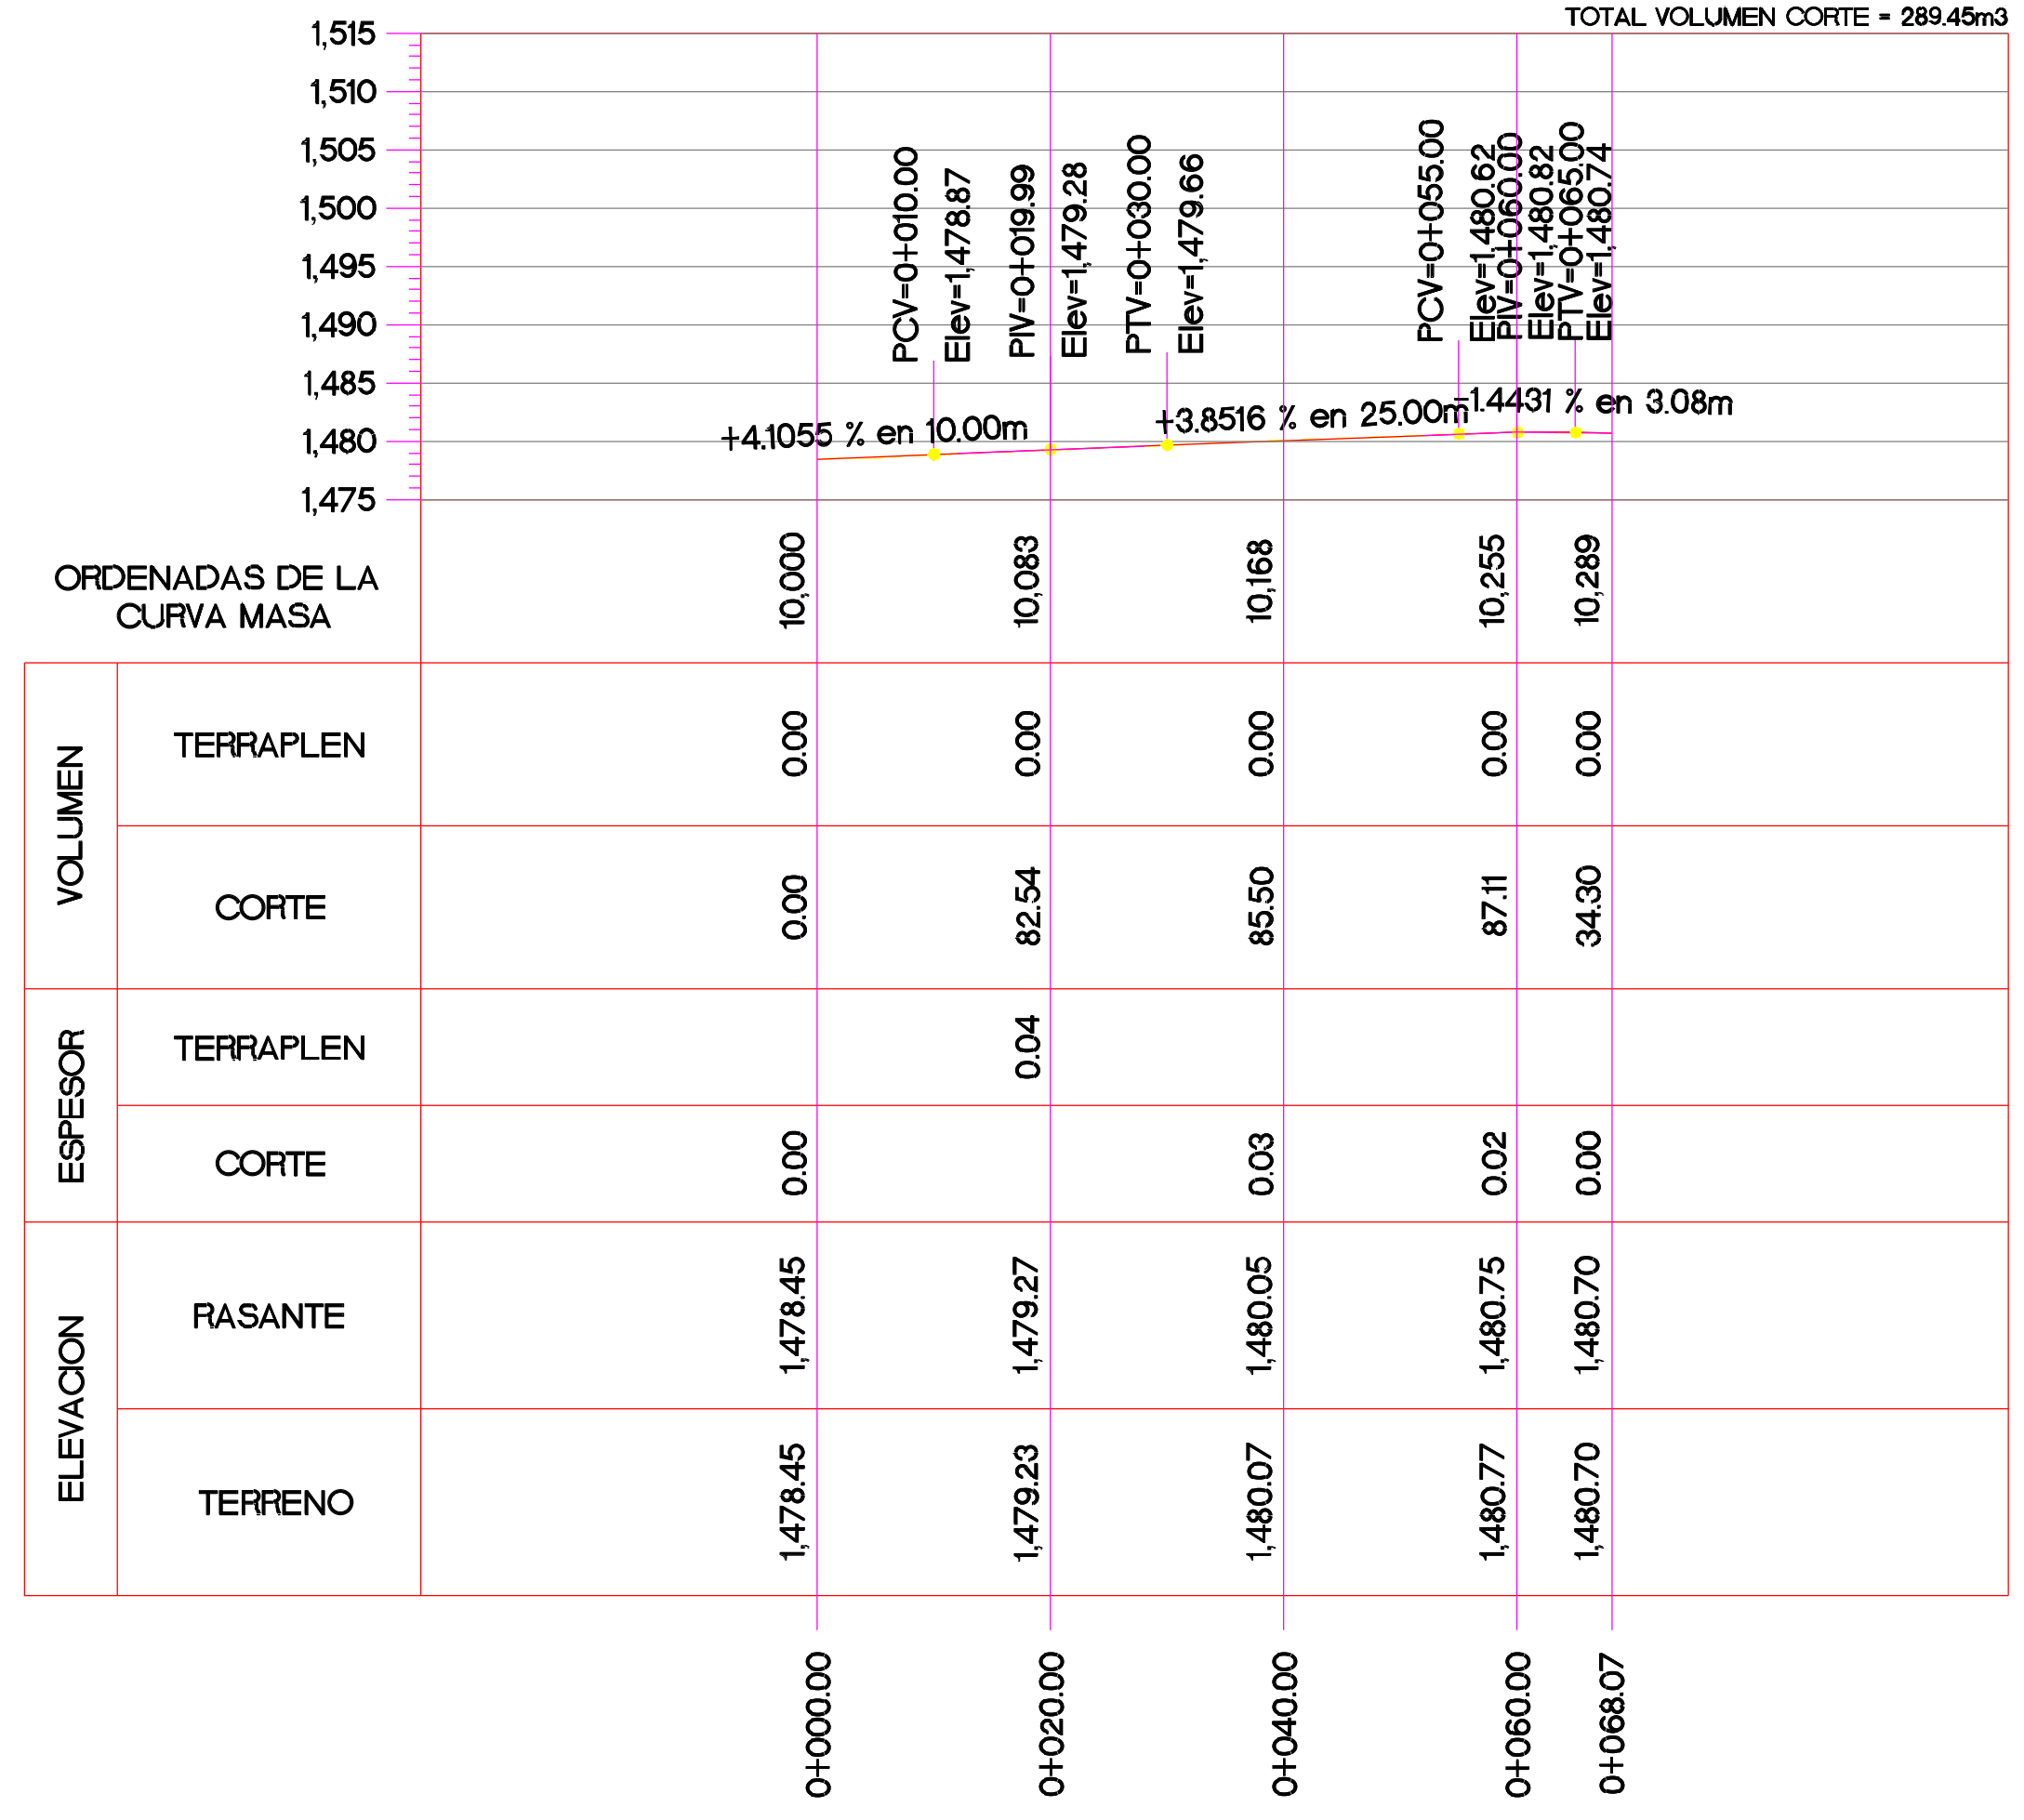

**PERFIL Diamante**  
 ESCALA HORIZONTAL 1: 600  
 ESCALA VERTICAL 1: 600  
 TOTAL VOLUMEN CORTE = 803.60m<sup>3</sup>

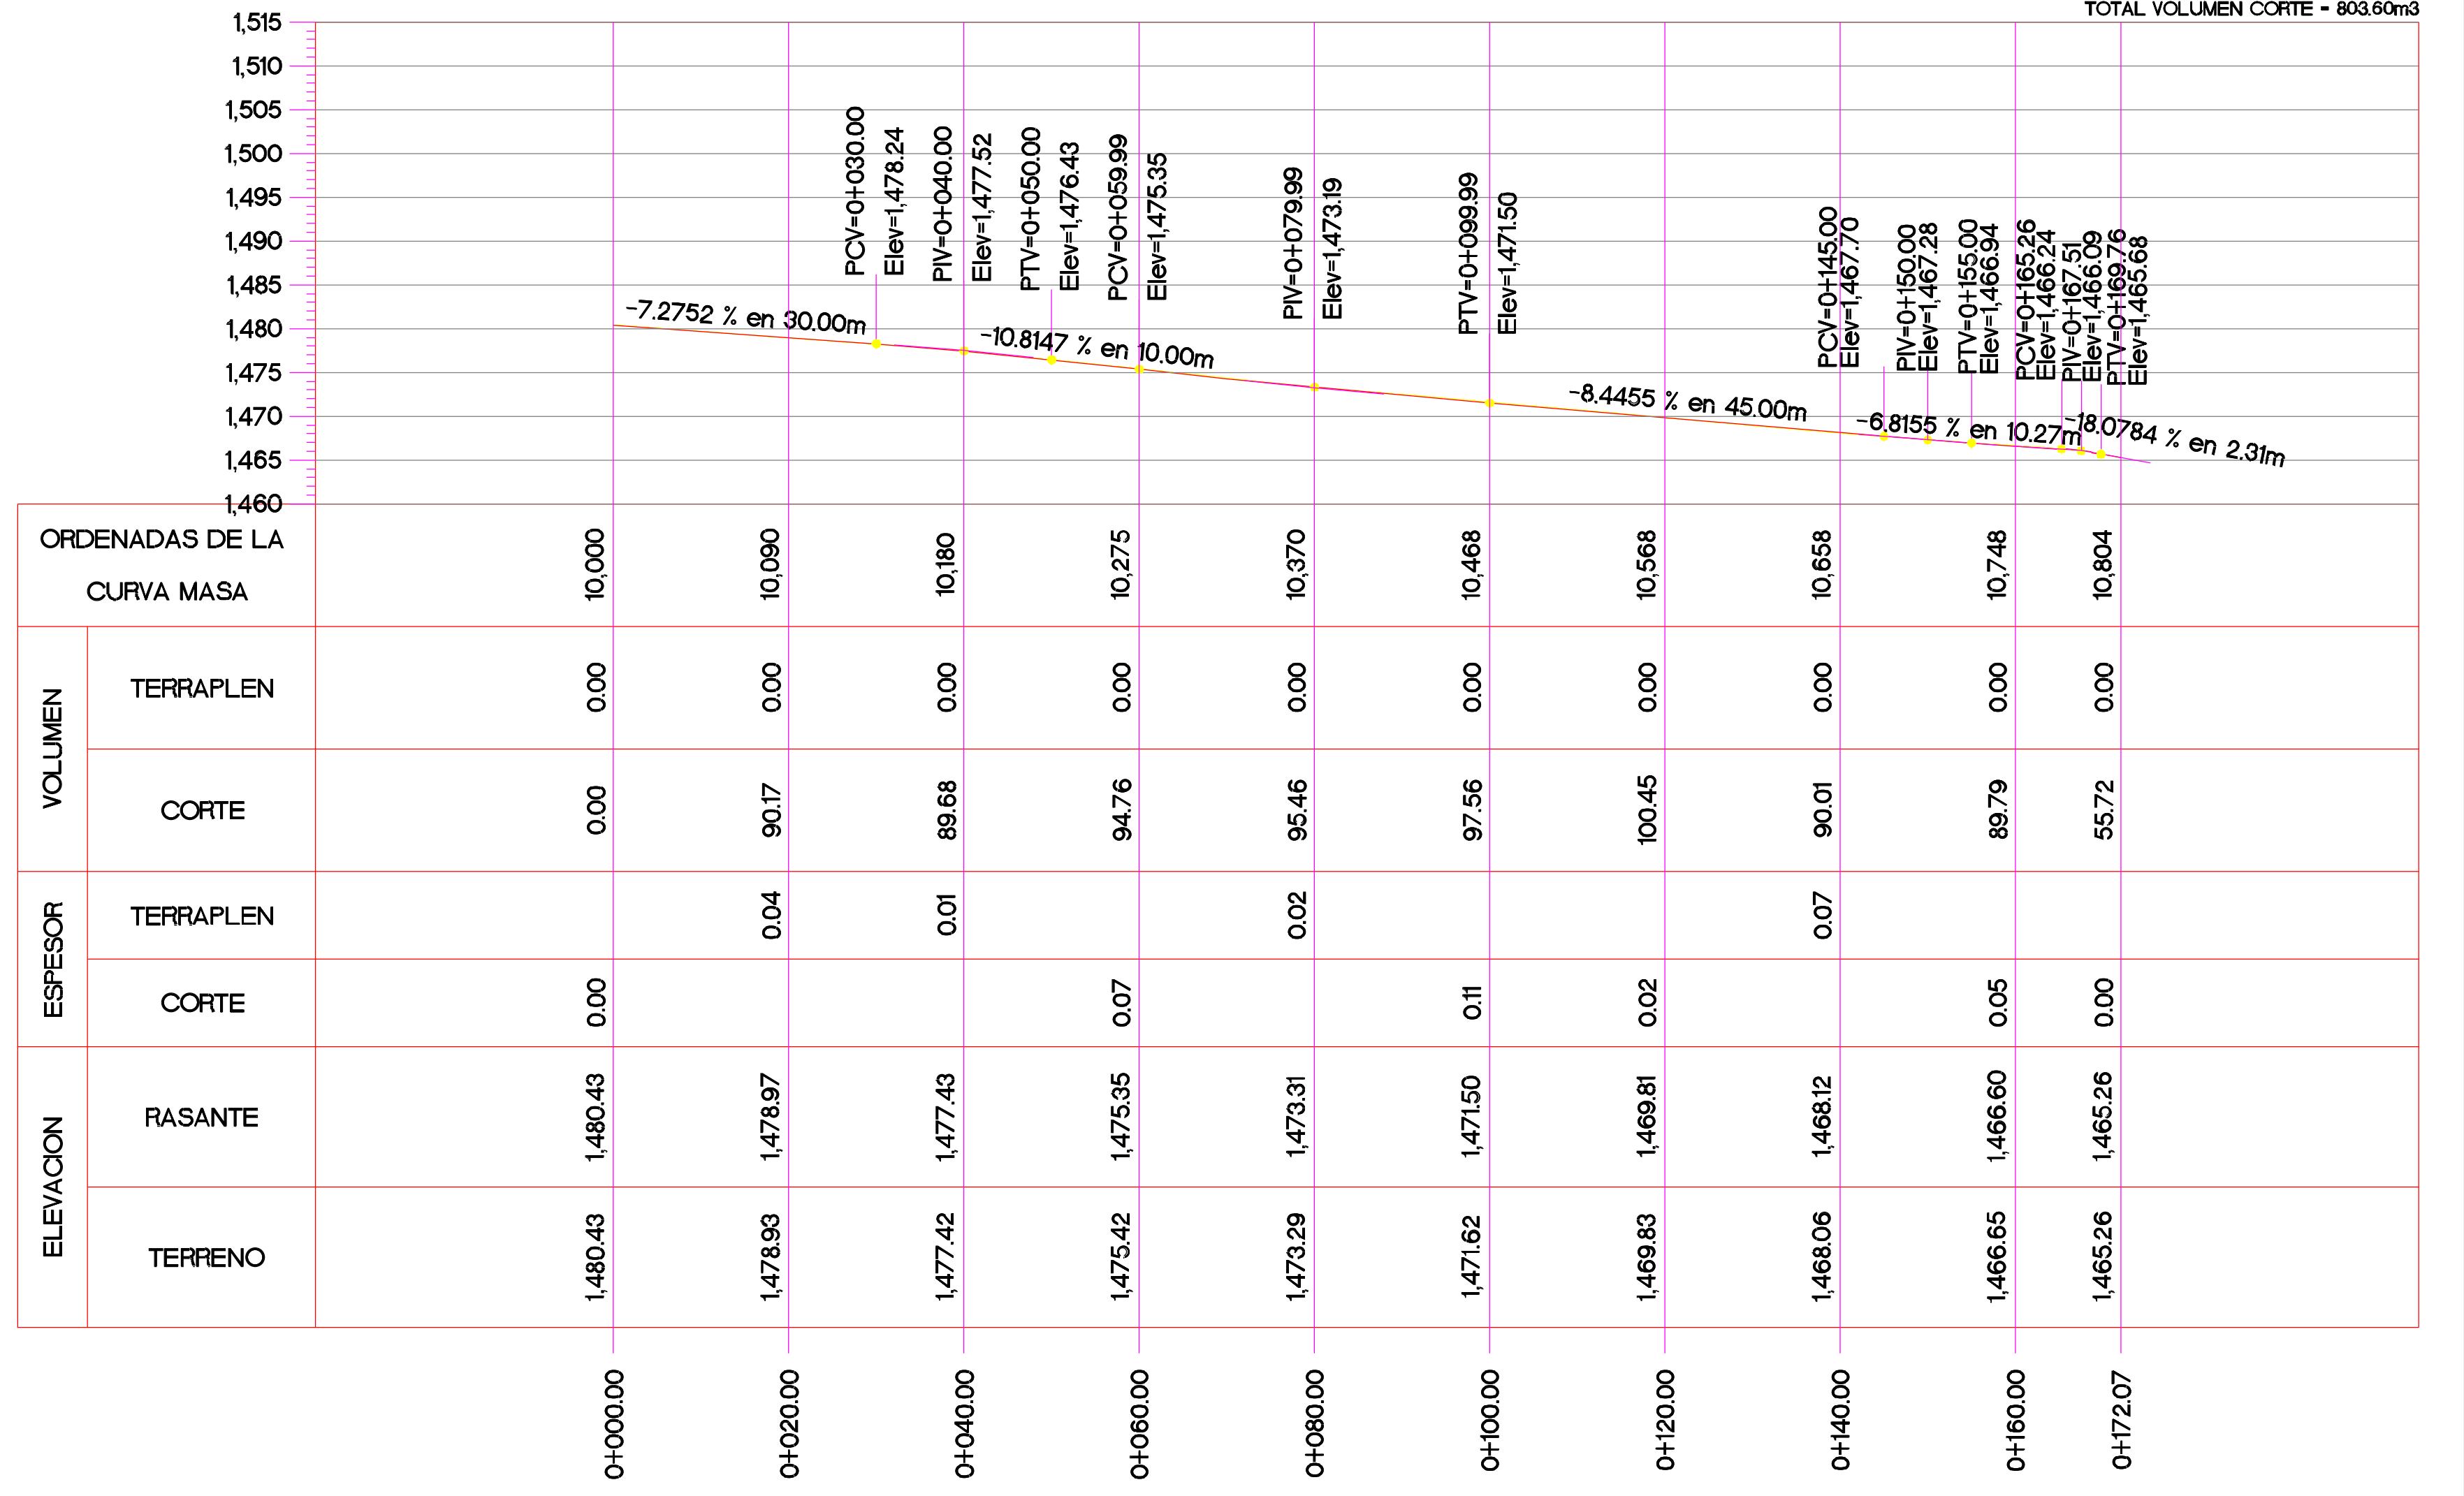

Nombre del proyecto: Rehabilitación a la Red de Vías Urbanas Balcones de la Canteras, Barrio 03, pavimentación con concreto hidráulico de la calle Piedra Lisa y calle Diamante, incluye alcantarillado sanitario, agua potable, banquetas, cruces peatonales, accesibilidad universal, señalamiento horizontal - vertical y obras complementarias, colonia Balcones de la Canteras, Municipio de Zapopan, Jalisco

Contenido del plano:  
 Planta y perfil geométricos

No. Contrato:  
 DOPI-MUN-PP-PAV-LP-078-2022

Director de Obras Públicas e Infraestructura:  
 Ing. Ismael Jáuregui Castañeda

Jefe de la Unidad de Estudios y Proyectos:  
 Arq. Edwin Aguilar Escatel

Jefe de Área:  
 Inar. Norberto Esaú Romero Joya

Responsable del proyecto:  
 Col. Balcones de la Canteras, Zapopan, Jalisco

Ubicación:  
 Col. Balcones de la Canteras, Zapopan, Jalisco

Norte: Indicado en el dibujo  
 Fecha: junio 2022  
 Escala: Indicada  
 Acotaciones: Metros  
 Clave: GEO-01