
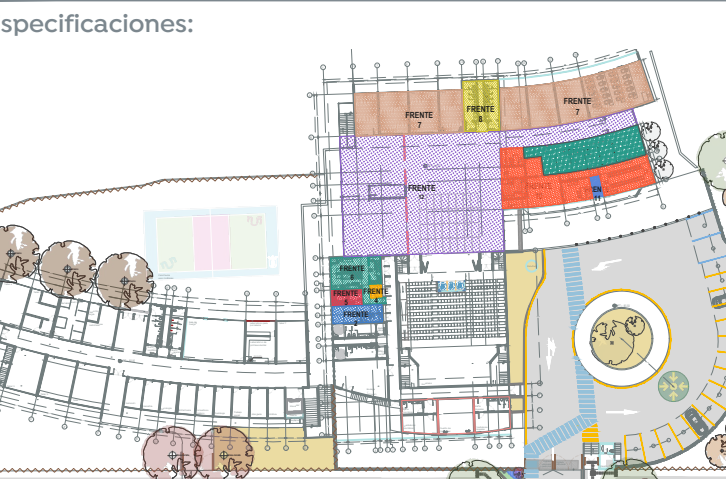
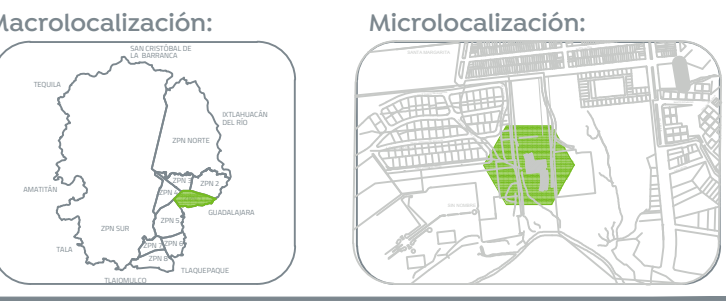


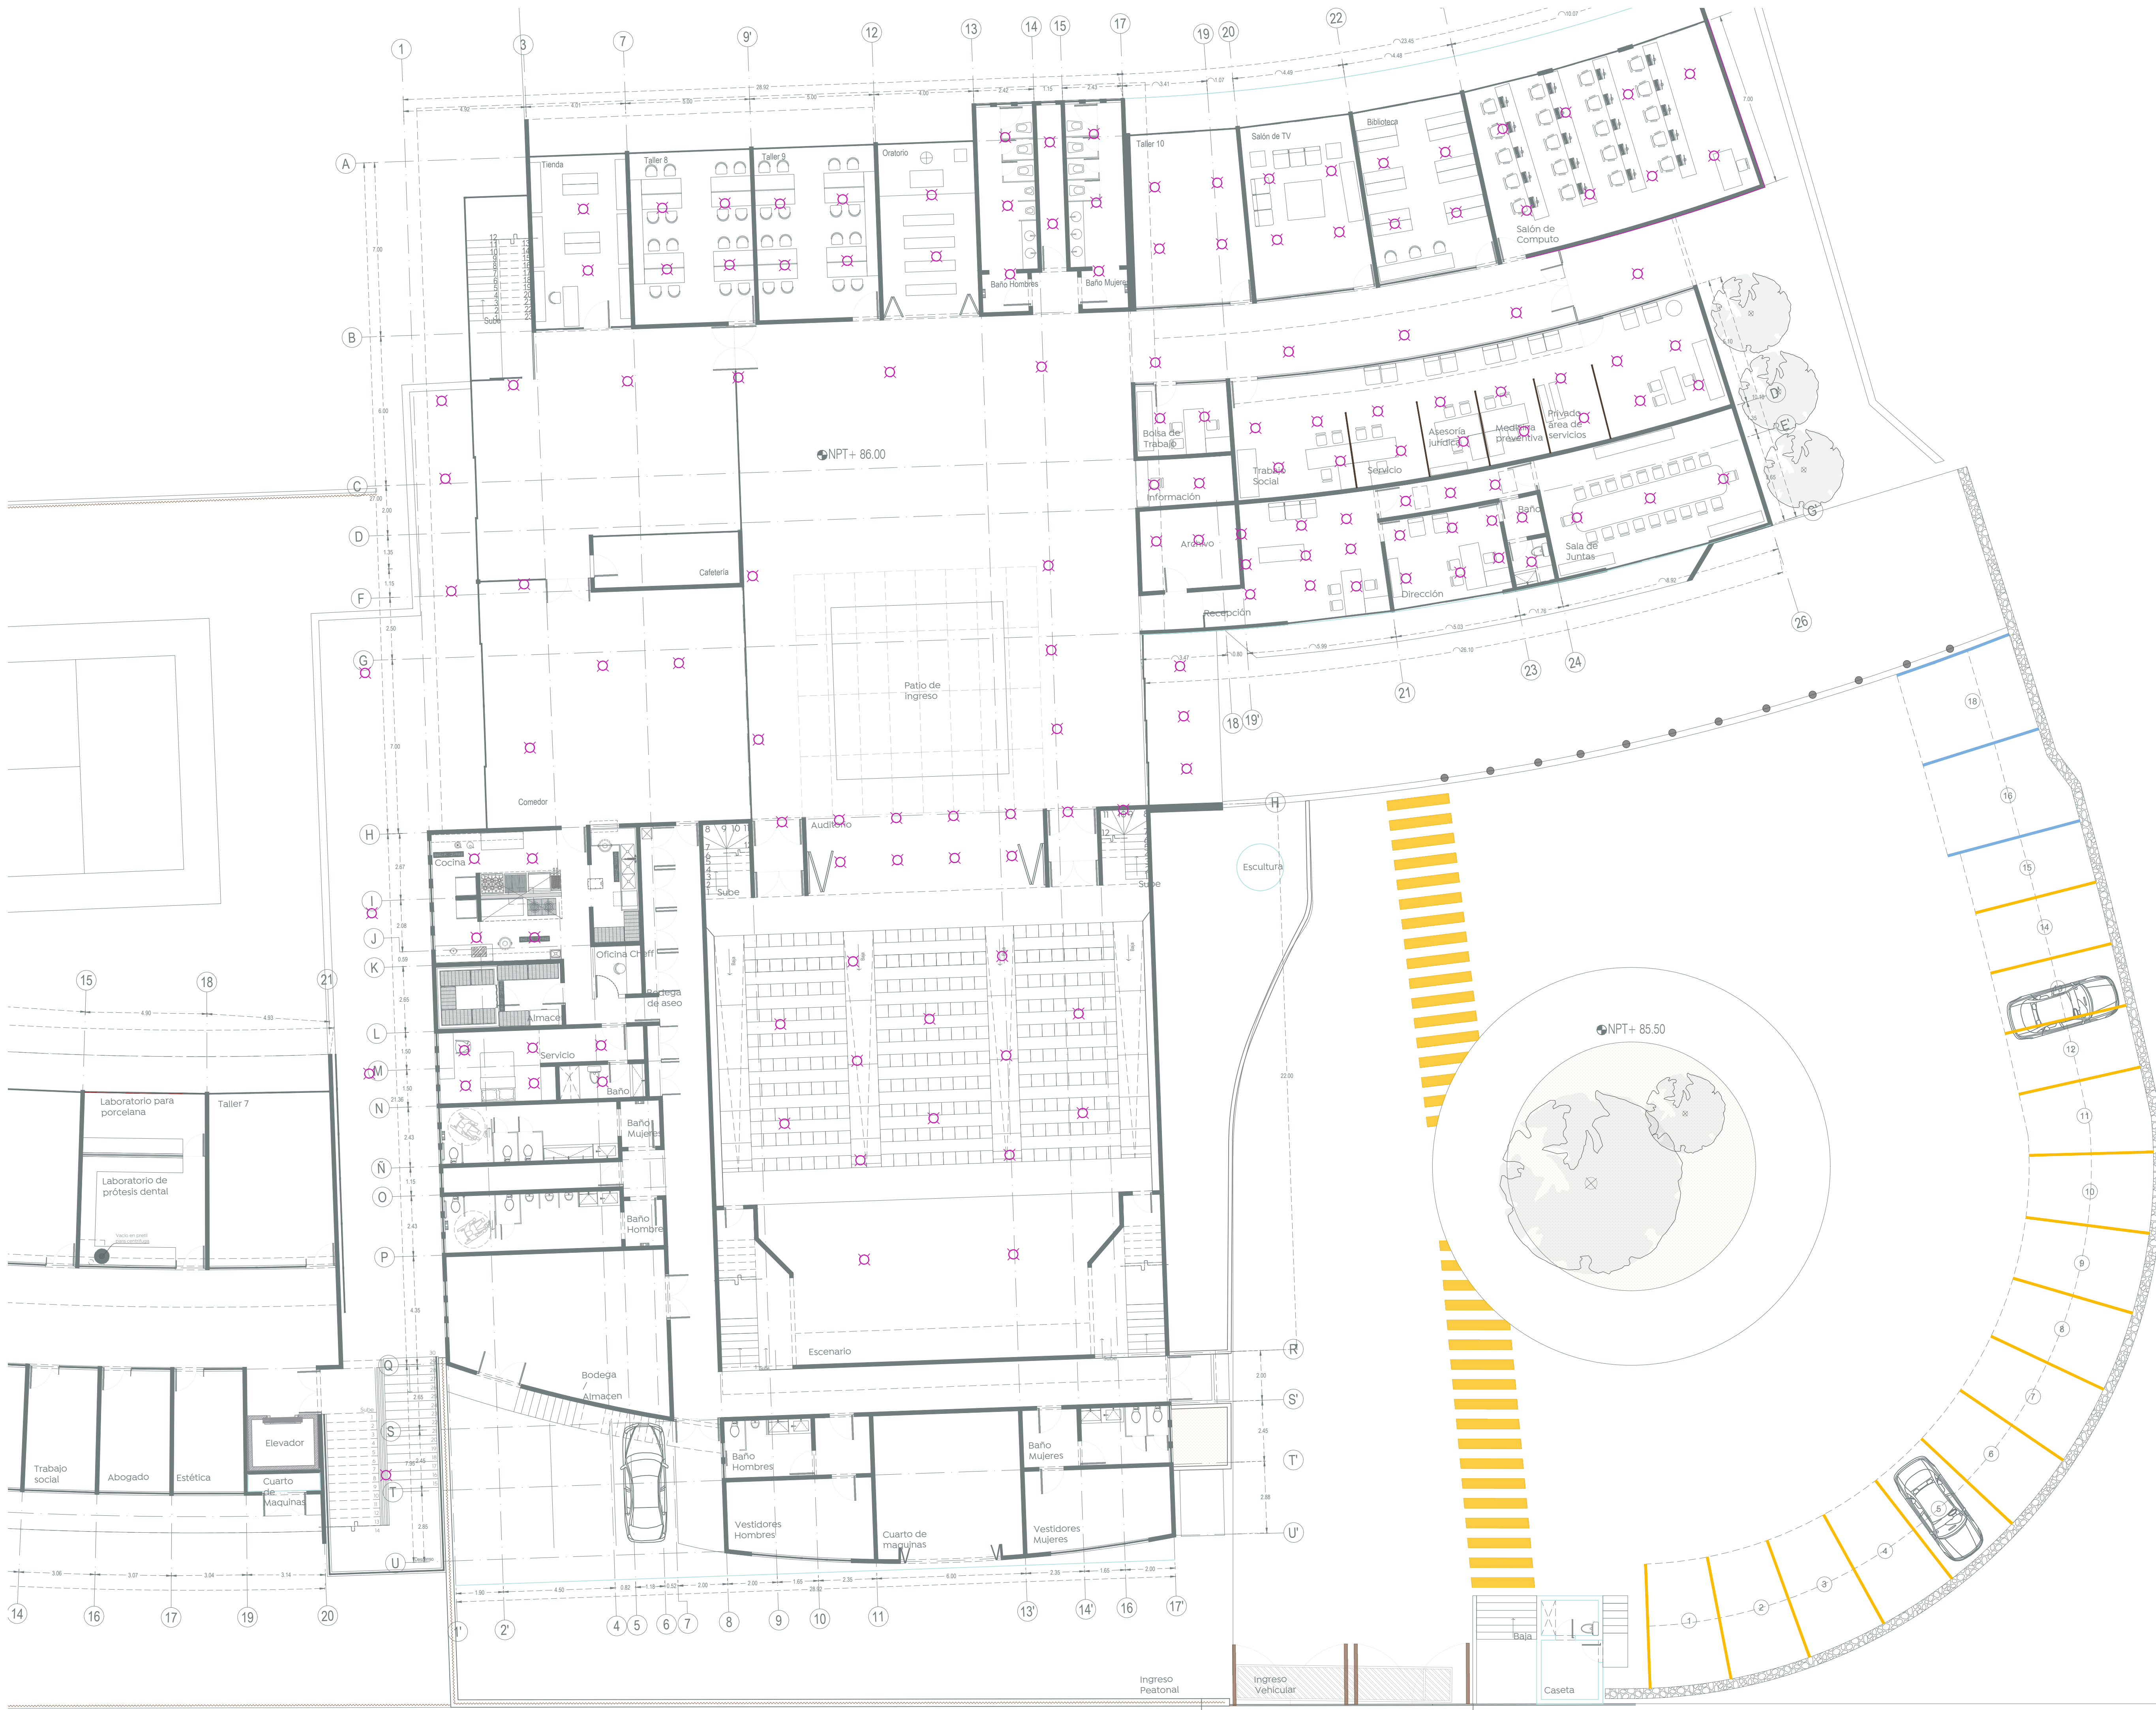

-  Desmontaje y retiro accesorios eléctricos, sin recuperación.
-  Desmontaje y retiro de luminaria fluorescente, con recuperación.

Nombre del proyecto:
Rehabilitación integral y obras complementarias del inmueble descrito como Centro Metropolitanos del Adulto Mayor (CEMAM), primera etapa, municipio de Zapopan, Jalisco

Contenido del plano:

Preliminares: retiro de luminarias.

No. Contrato:
DOPI-MUN-RM-DIF-LP-063-2022

Director de Obras Públicas e Infraestructura:
Ing. Ismael Jáuregui Castañeda

Jefe de la Unidad de Estudios y Proyectos:
Arq. Edwin Aguilar Escatel

Jefe de área:
Arq. Alejandro Tapia Olarra

Responsable del proyecto:
Arq. Luis A. Eguía Gómez
Arq. Guillermo Pacheco Glez.

Ubicación:
Cerrada Santa Laura S/N, Col. Real del Parque
C.P. 5150, Zapopan, Jalisco.

Norte:
Fecha: 5 julio 2022
Escala: Indicada
Acotaciones: Metros
Revisión: 01
Clave: PR
Número: 05