


Simbología:

	Demolición de losa de concreto de 10 cm de espesor.
	Demolición de machuelo de concreto prefabricado de 12 x 30 x 100 cm.

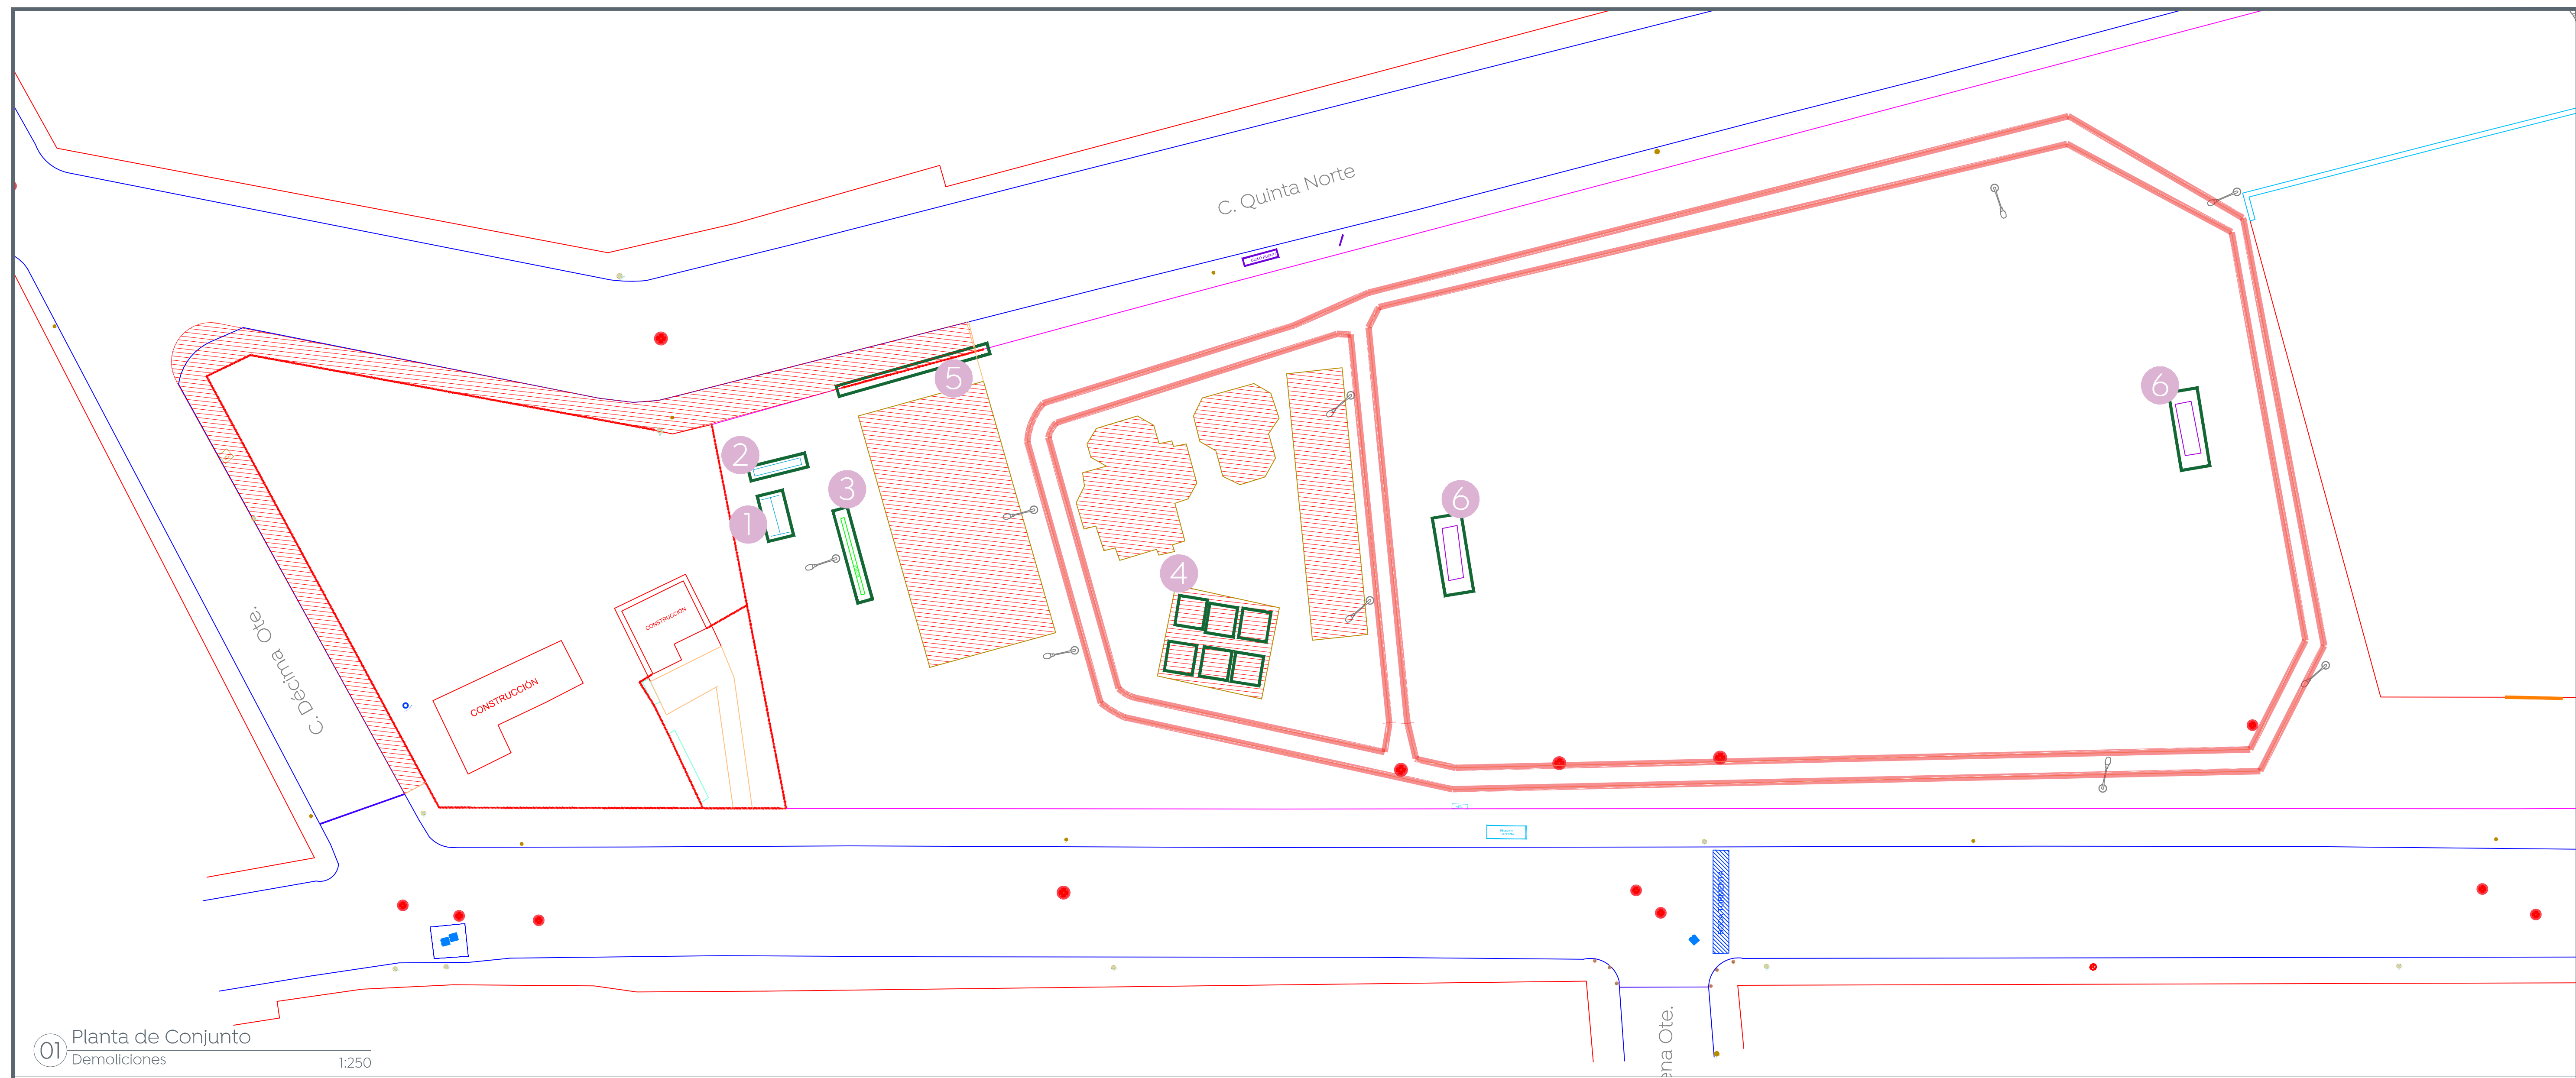

01 Planta de Conjunto Demoliciones 1:250

Simbología	Notas	Imagen
1	Desmontaje sin recuperación de juegos (columpios) de herrería	
1 PZAS		
2	Desmontaje sin recuperación de módulo de juegos (resbaladilla) de herrería	
1 Pza		
3	Desmontaje sin recuperación de banca de herrería	
1 Pza		
4	Desmontaje sin recuperación de módulo de ejercicio de herrería	
6 PZAS		
5	Desmontaje sin recuperación de backstop de malla ciclón de 4.20 m alto x 11.20 m	
1 Pza		
6	Desmontaje sin recuperación de portería de herrería con tubular de 2" de 2.10 m alto x 4.00 m x 1.20 m	
1 Pza		

Nombre del proyecto:
 Rehabilitación de la Unidad Deportiva Jardines de Nuevo México, ubicada en calle Quinta Norte y calle Prof. Idoilma Gaona de Cosío, colonia Jardines de Nuevo México, Municipio de Zapopan, Jalisco

Contenido del plano:
Demoliciones

No. Contrato:
 DOPI-MUN-CUSMAX-EP-LP-067-2022

Director de Obras Públicas e Infraestructura:
Ing. Ismael Jáuregui Castañeda

Jefe de la Unidad de Estudios y Proyectos:
Arq. Edwin Aguilar Escatel

Jefe de área:
Arq. Angela Jazmin Vargas Olmedo

Responsable del proyecto:
Arq. César Omar Apodaca Rodriguez

Ubicación:
 Col. Nuevo México, Zapopan, Jalisco

Fecha: febrero 22
 Escala: Indicada
 Cotas: Metros Clave:

UD- NMII-DEM

