




- Alcances Generales:
1. Concreto f'c = 200 kg/cm² con color integral rojo al 4% acabado pulido
 2. Concreto f'c = 200 kg/cm² con color integral azul al 4% acabado pulido
 3. Concreto f'c = 200 kg/cm² con color integral amarillo al 4% acabado pulido
 4. Concreto f'c = 200 kg/cm² con color natural acabado lavado con grano de mármol #3 (5 kg por 1 m²).
 5. Concreto f'c = 200 kg/cm² con color natural acabado pulido.
 6. Losa de 10 cm de espesor de concreto premezclado f'c=200 kg/cm² color integral según diseño acabado semipulido. Corte de losas con disco de 2 x 2 m calafateo de juntas de dilatación con sellador elástico superseal P.
 7. Concreto f'c = 200 kg/cm² acabado escobillado en banquetas
 8. Topes de concreto MR-45 acabado escobillado

 


01 Planta de Conjunto
 Alcances Generales 1:125

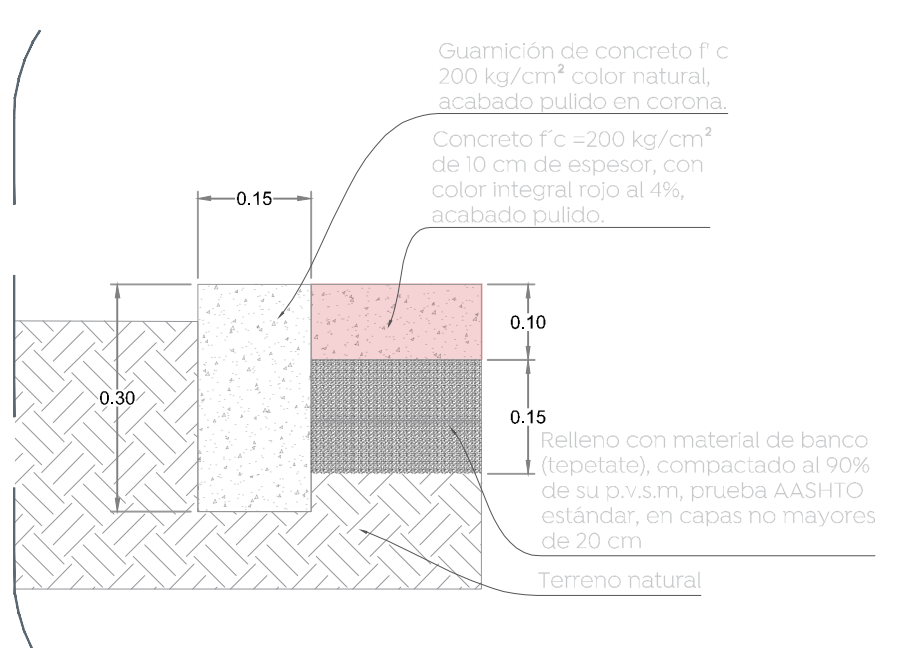


02 1. Concreto con color integral rojo
 Acabados 1:10

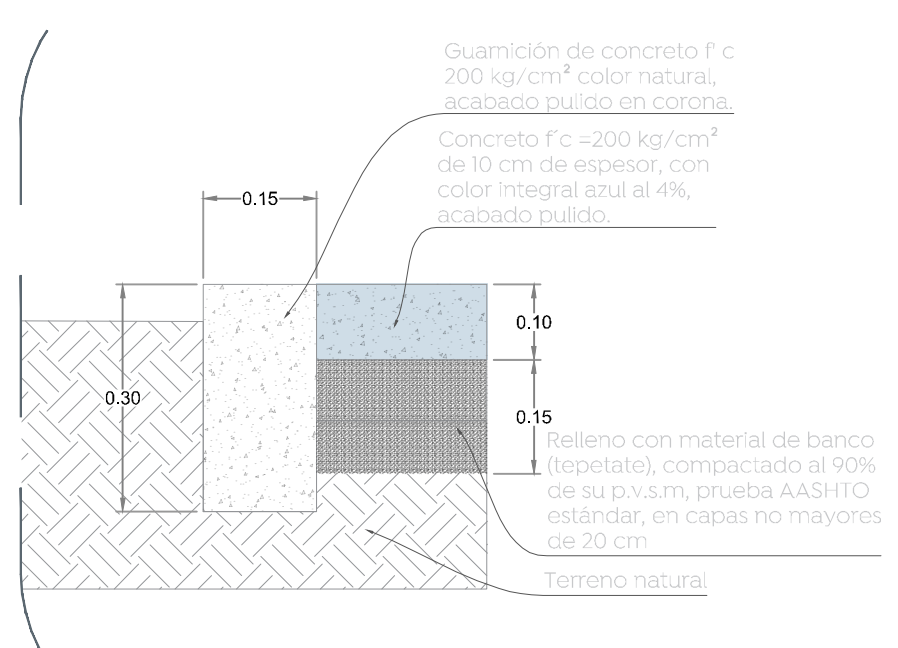


03 2. Concreto con color integral azul
 Acabados 1:10

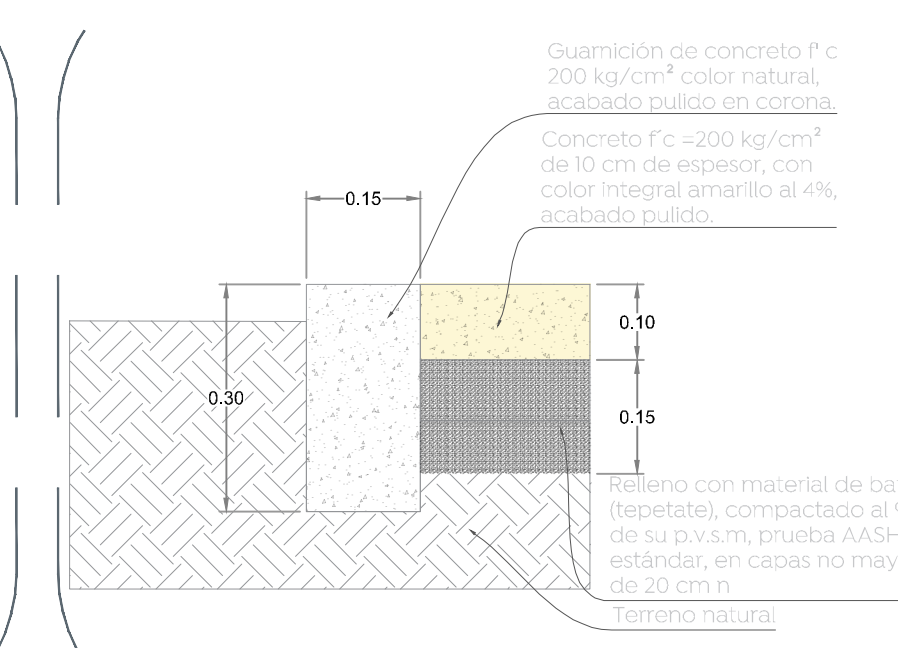


04 3. Concreto con color integral amarillo
 Acabados 1:10

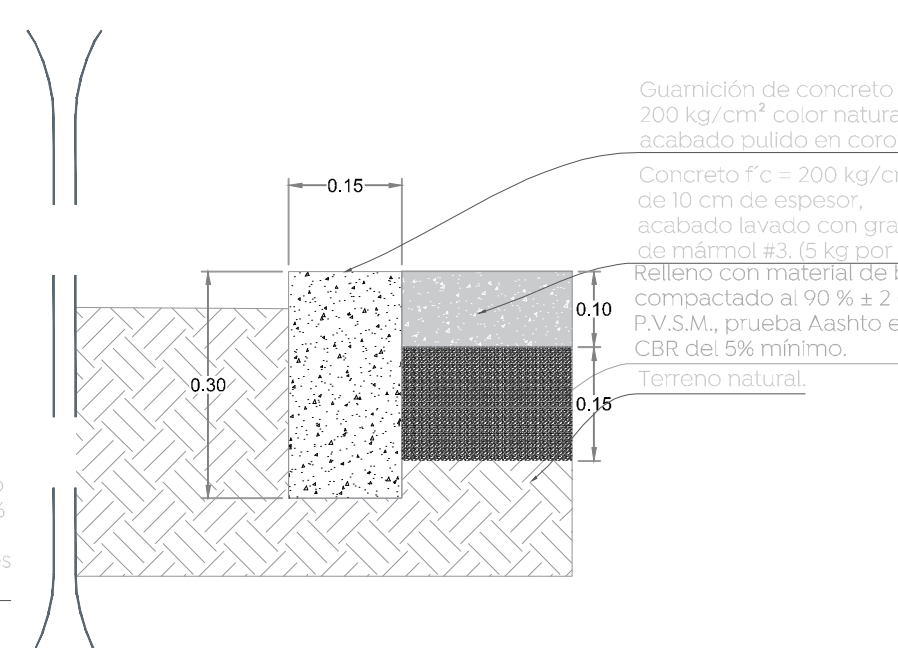


05 4. Concreto lavado
 Acabados 1:10

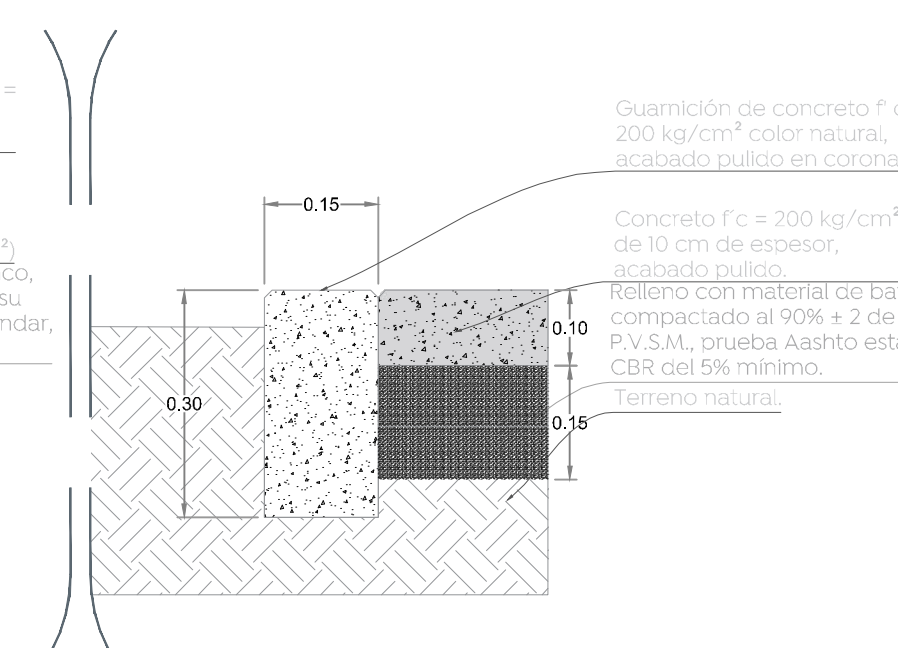

06 5. Concreto pulido
 Acabados 1:10

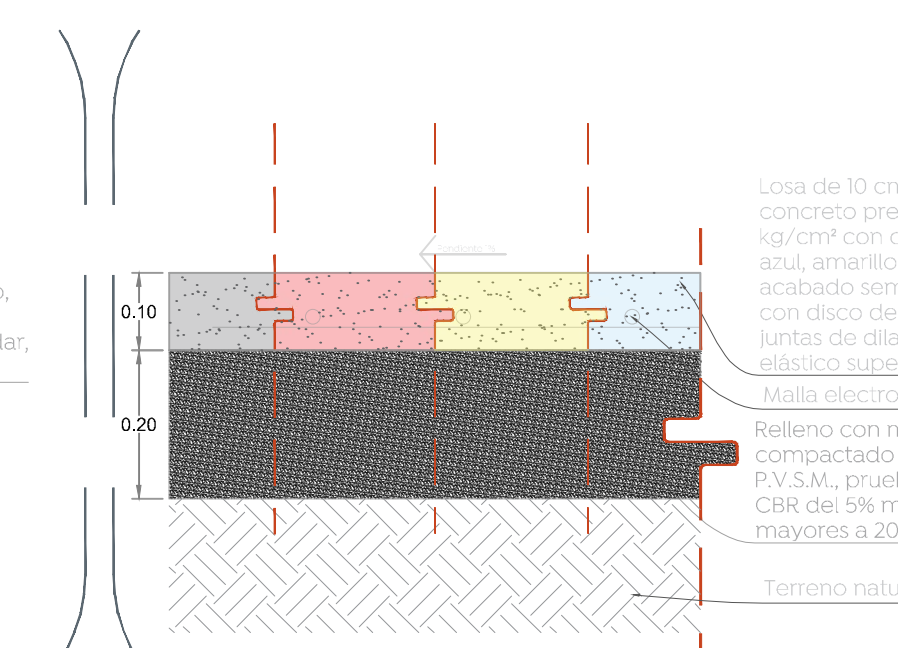

07 6. Concreto en cancha de usos múltiples
 Acabados 1:10

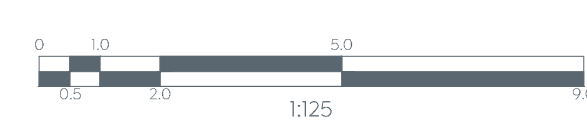

Nombre del proyecto:
Rehabilitación de la Unidad Deportiva El Mante, ubicada en calle Sonora, colonia el Mante, Municipio de Zapopan, Jalisco

Contenido del plano:
Planta de acabados

No. Contrato:
DOPI-MUN-CUSMAX-EP-LP-066-2022

Director de Obras Públicas e Infraestructura:
Ing. Ismael Jáuregui Castañeda

Jefe de la Unidad de Estudios y Proyectos:
Arq. Edwin Aguiar Escatet

Jefe de área:
Arq. Angela Jazmin Vargas Olmedo

Responsable del proyecto:
Arq. César Omar Apodaca Rodriguez

Ubicación:
Col. El Mante, Zapopan, Jalisco

Fecha: Junio 2022
 Escala: Indicada
 Acreditaciones: Metros Clave:
UD-MAN-ACAI