


- Alcances Generales:
- A Rehabilitación de cercado perimetral
 - B Rehabilitación de área de juegos
 - C Construcción área de calistenia
 - D Construcción de área de ejercitadores
 - E Construcción de canchas de usos múltiples
 - F Construcción de área de picnic
 - G Construcción de motivo de ingreso y acceso universal
 - H Construcción de skate park
 - I Rehabilitación de alumbrado
 - J Cruces Seguros
 - K Reforestación y jardinerías
 - L Colocación de mobiliario urbano

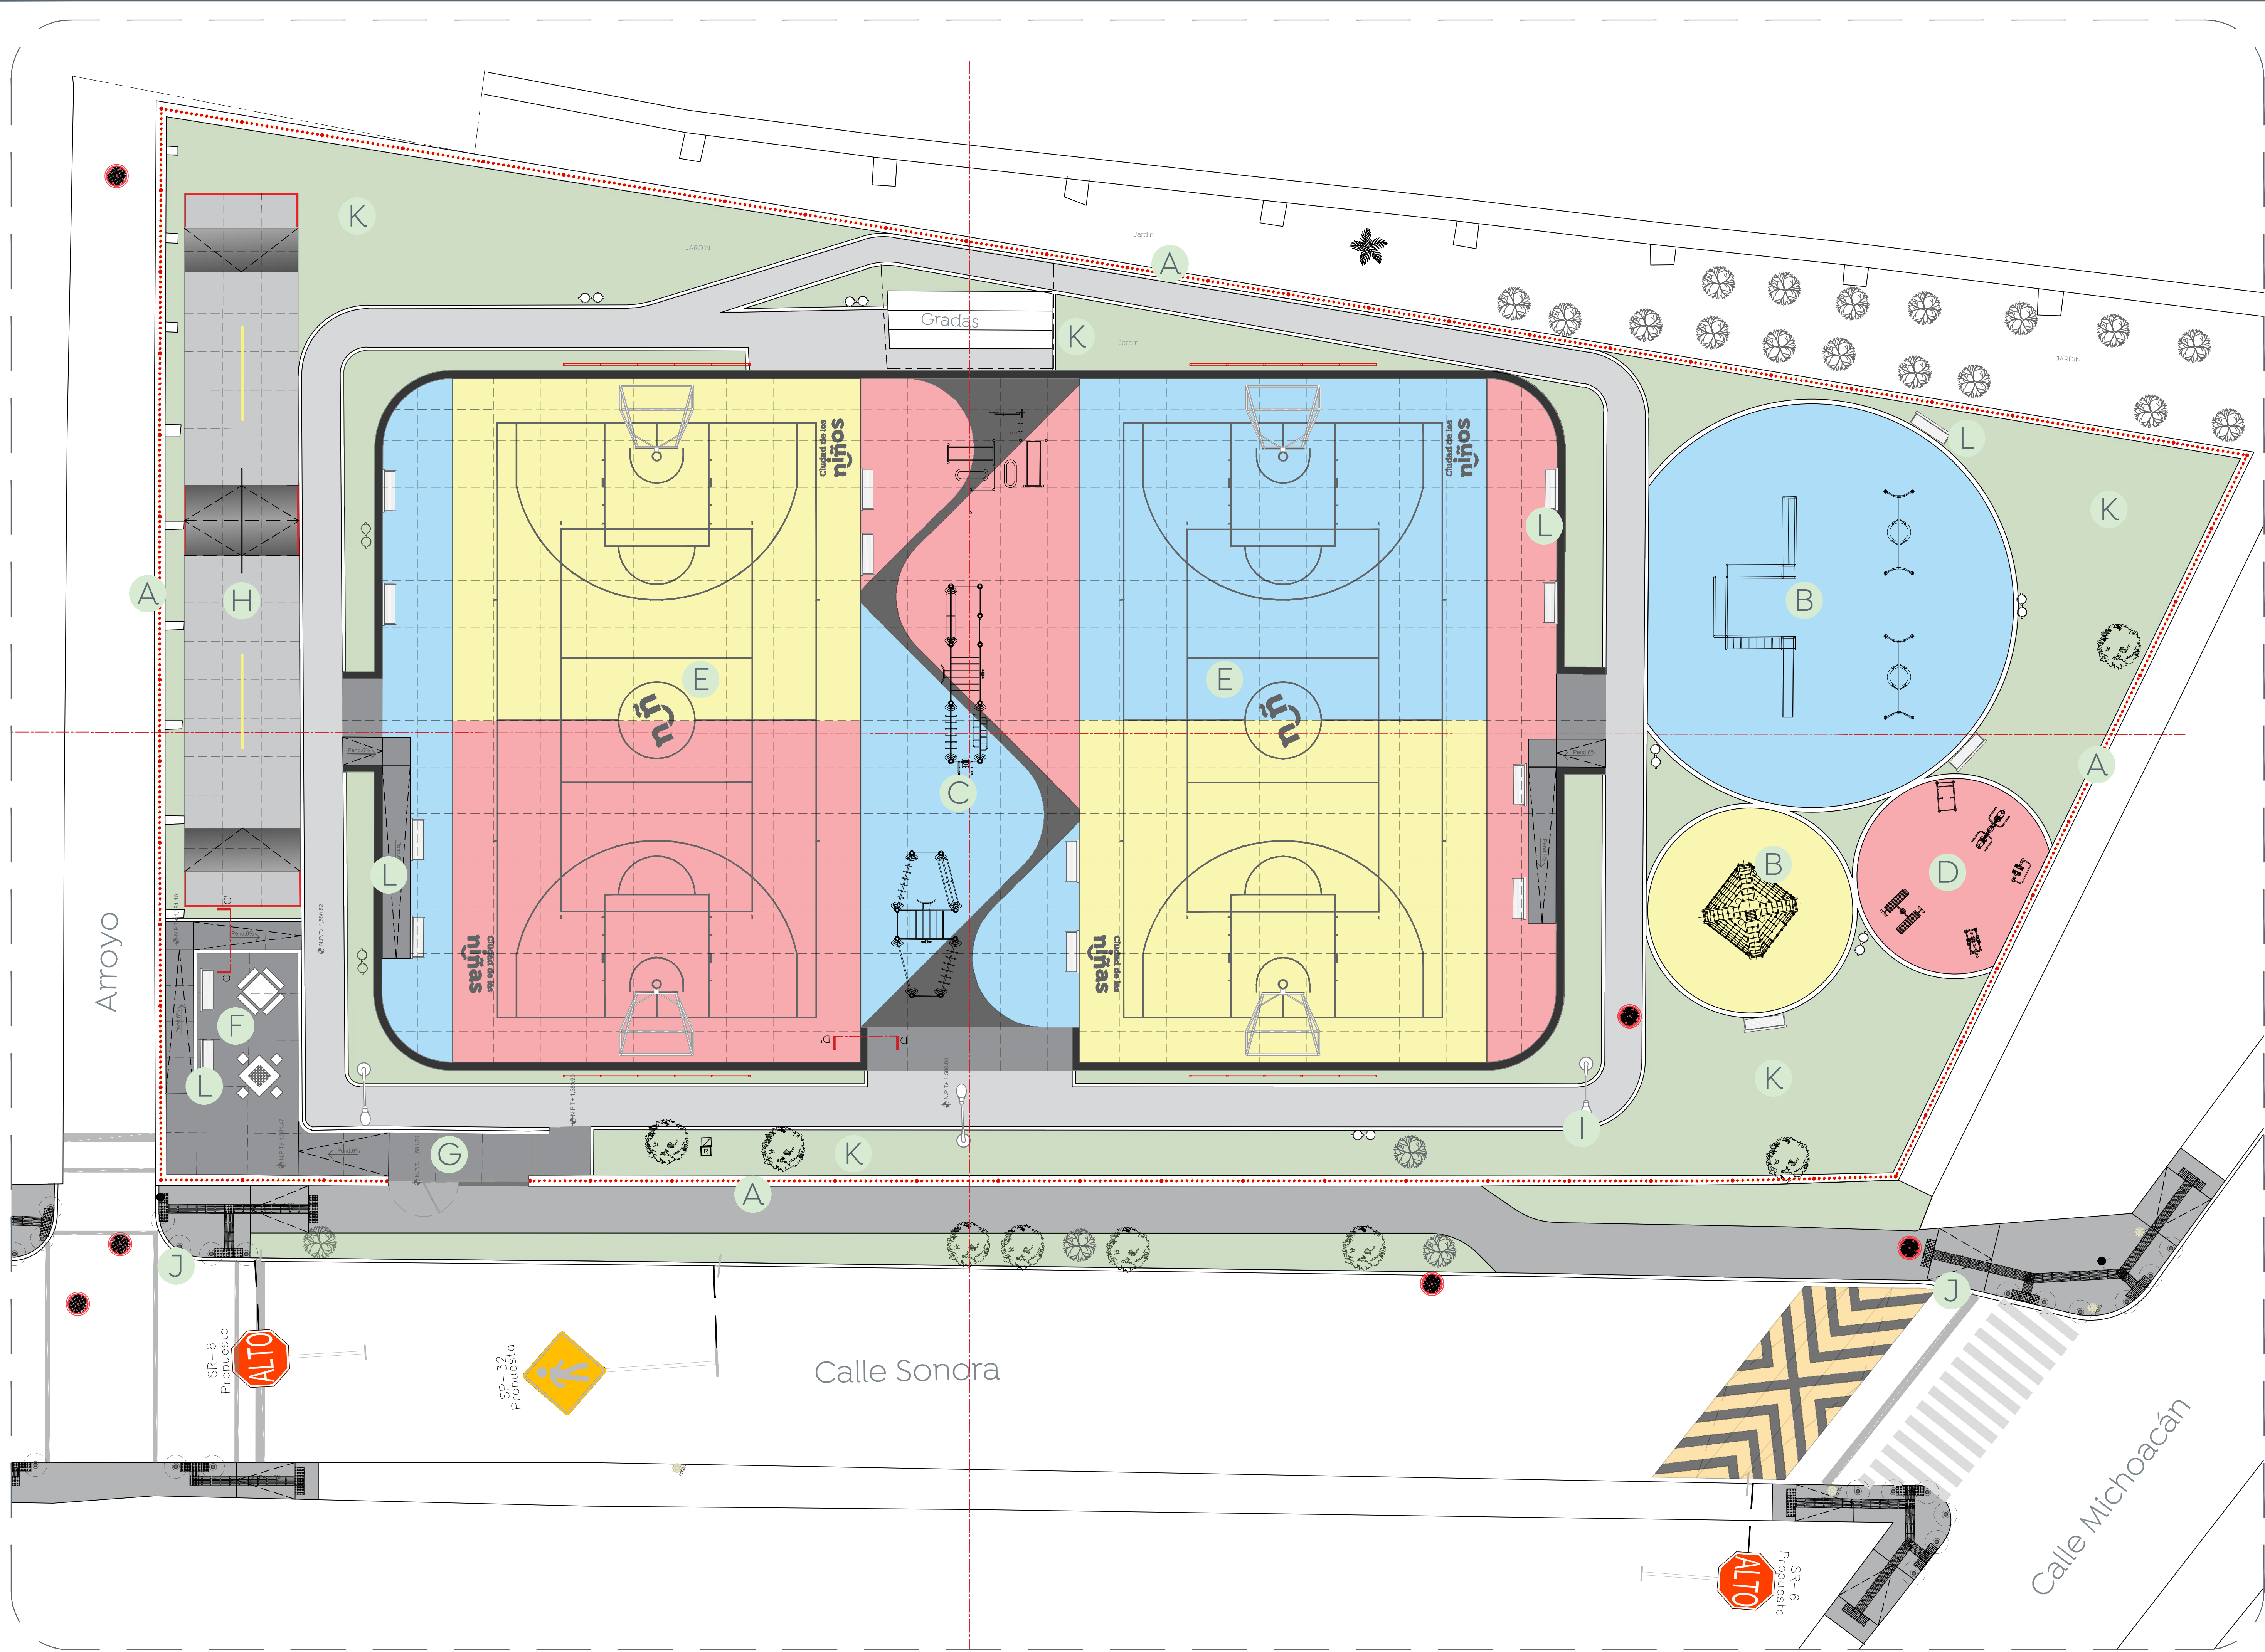

Nombre del proyecto:
 Rehabilitación de la Unidad Deportiva El Mante, ubicada en calle sonora, colonia el Mante, Municipio de Zapopan, Jalisco

Contenido del plano:
 Planta de alcances

No. Contrato:
 DOPI-MUN-CUSMAX-EP-LP-066-2022

Director de Obras Públicas e Infraestructura:
 Ing. Ismael Jáuregui Castañeda

Jefe de la Unidad de Estudios y Proyectos:
 Arq. Edwin Aguilar Escatel

Jefe de área:
 Arq. Angela Jazmin Vargas Olmedo

Responsable del proyecto:
 Arq. César Omar Apodaca Rodriguez

Ubicación:
 Col. El Mante, Zapopan, Jalisco

Fecha: Junio 2022
 Escala: Indicada
 Acotaciones: Metros. Clave: UD-MAN-ALC

