




- Simbología:
- Demolición de losa de concreto de 10 cm de espesor.
  - Demolición de parte superior (2.44 m) de muro de block de 40 cm de espesor.
  - Retiro de malla ciclónica sin recuperación, altura de hasta 2.40 m.
  - Retiro de módulos de cercasél sin recuperación, altura hasta 1.20 m.
  - Demolición de muro de block de 40 cm de espesor, hasta 1.22 m de altura.
  - Retiro de aplanados en muro de block con espesor de .40 m y hasta 1.22 m de altura.

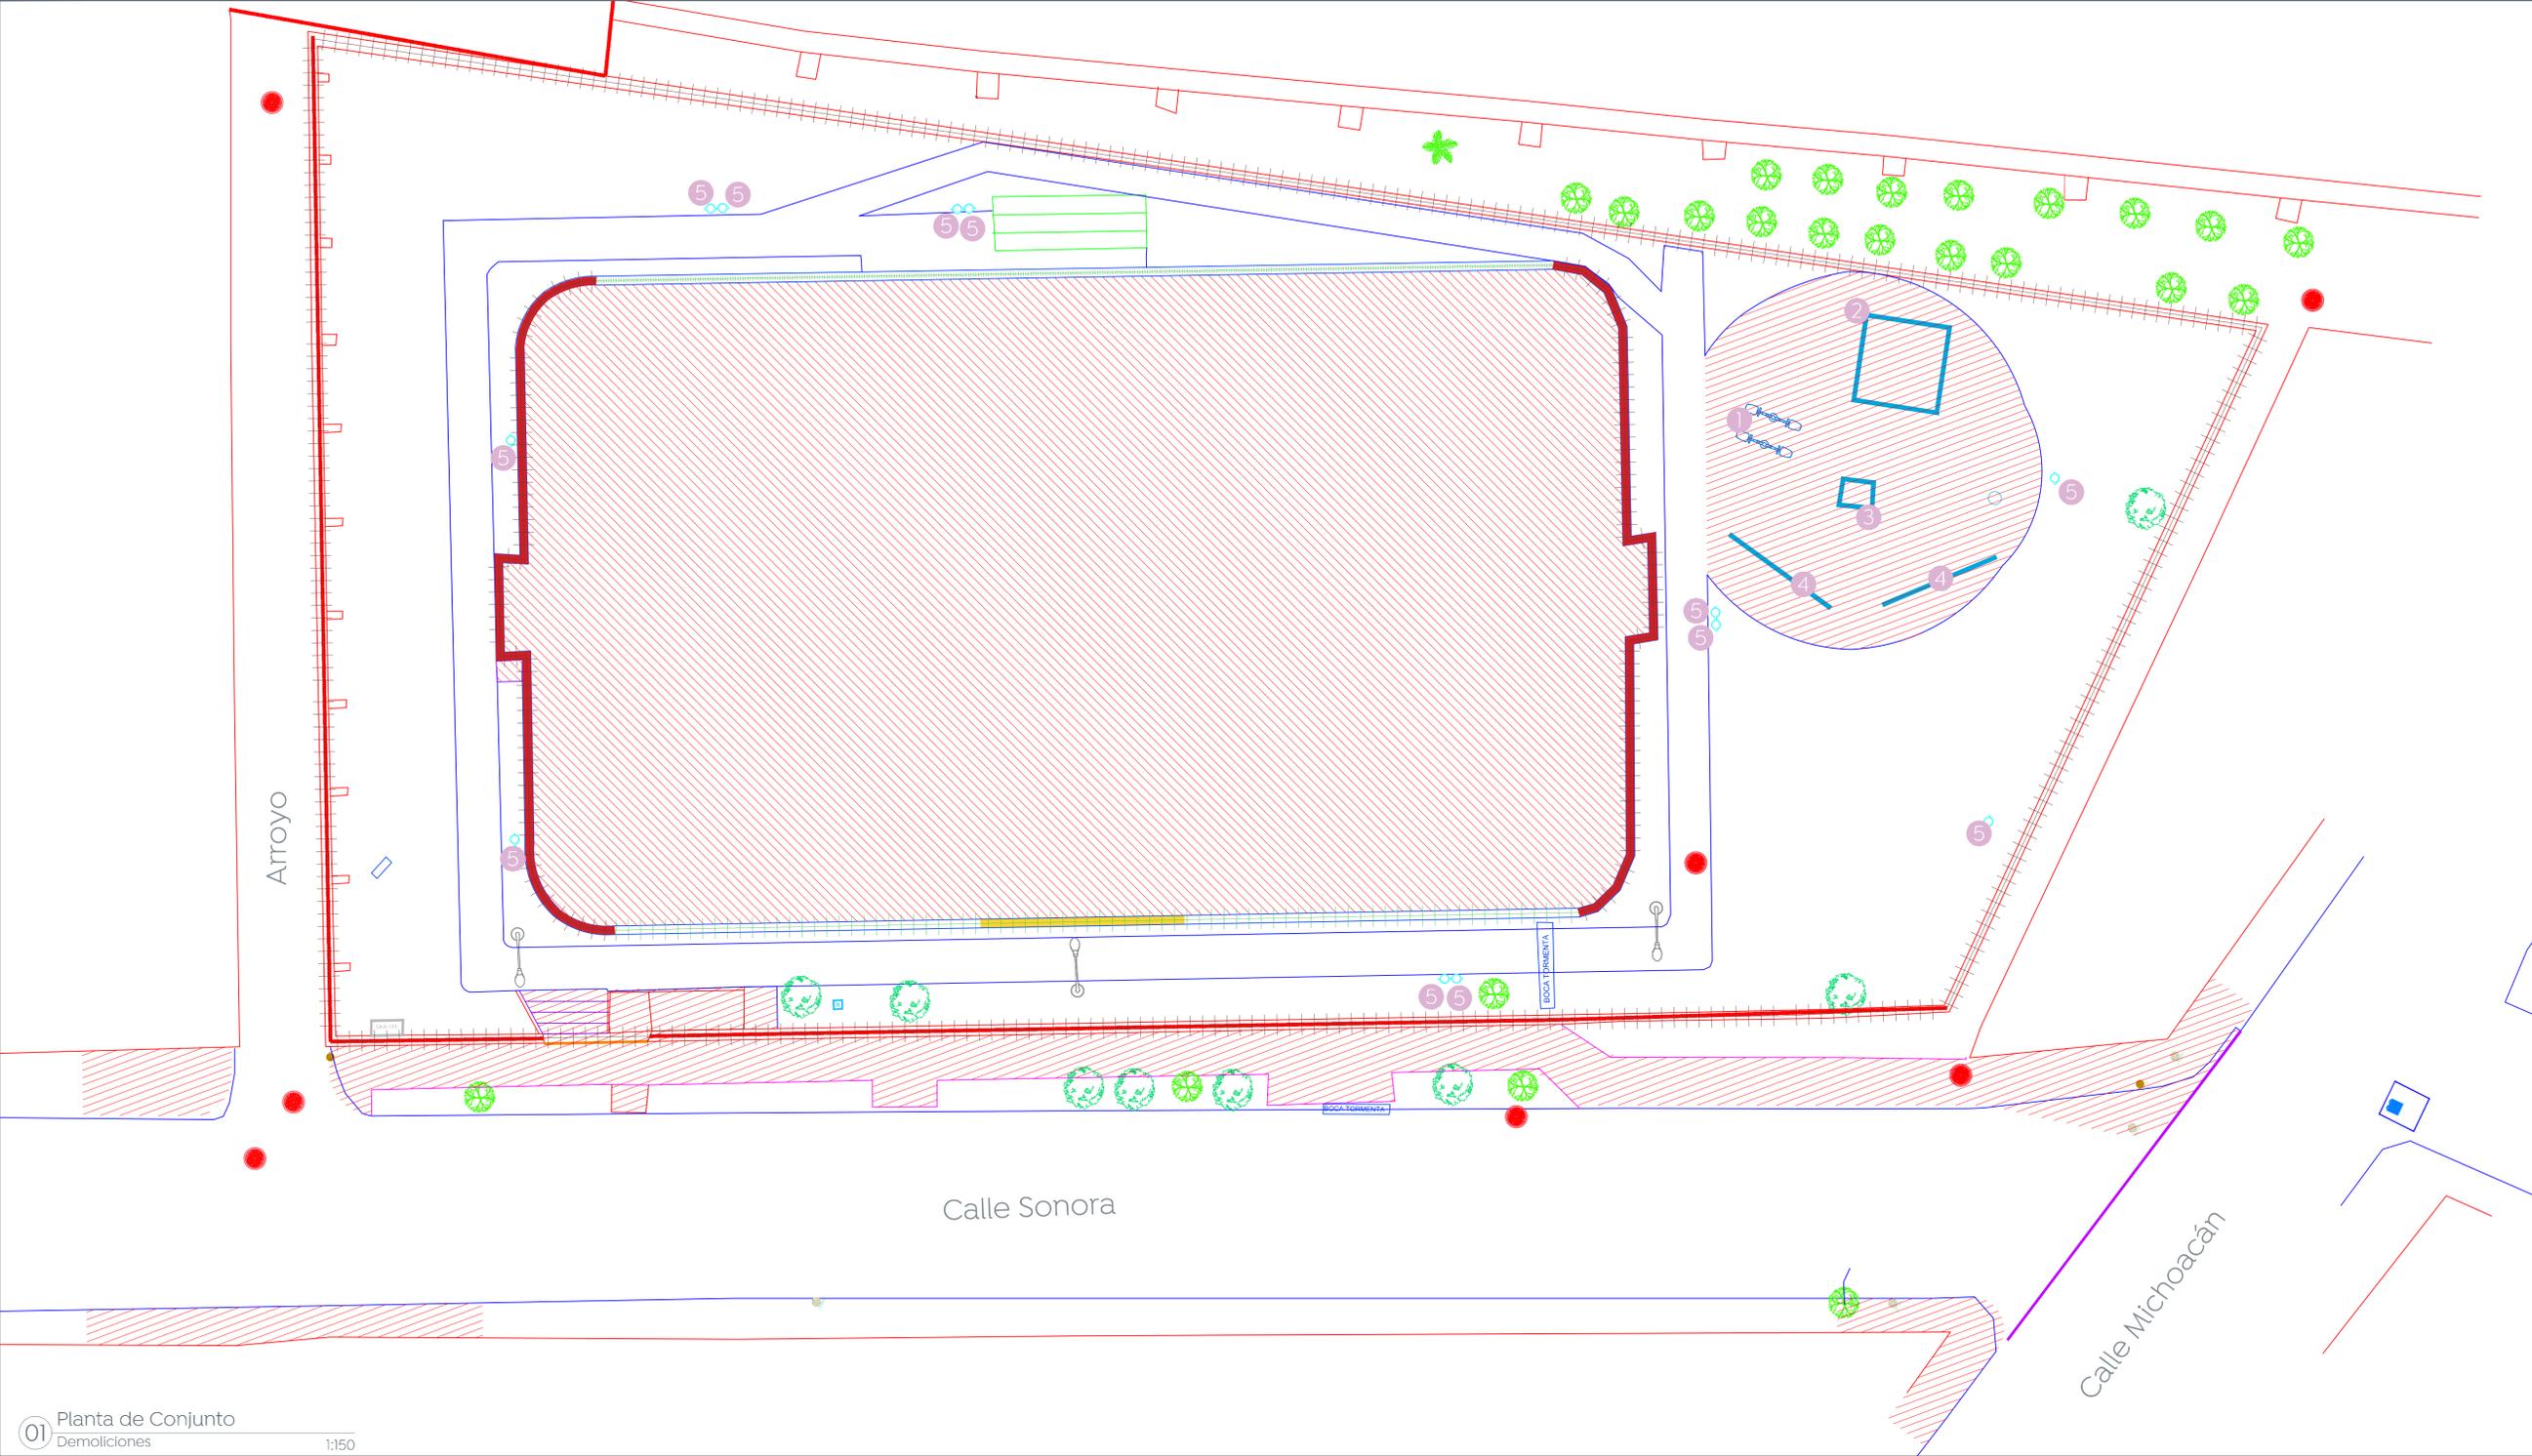

01 Planta de Conjunto Demoliciones 1:150

| Simbología | Notas   | Imagen |
|------------|---|--------|
| 1          | Desmontaje sin recuperación de juegos (sube y baja) de herrería |        |
| 2 Pzas     |   |        |
| 2          | Desmontaje sin recuperación de módulo de juegos de herrería     |        |
| 1 Pza      |   |        |
| 3          | Desmontaje sin recuperación de juegos de herrería               |        |
| 1 Pza      |   |        |

| Simbología | Notas  | Imagen |
|------------|--|--------|
| 4          | Desmontaje sin recuperación de columpios de herrería       |        |
| 2 Pzas     |  |        |
| 5          | Desmontaje sin recuperación de botes de basura de herrería |        |
| 12 Pzas    |  |        |

Nombre del proyecto:  
**Rehabilitación de la Unidad Deportiva El Mante, ubicada en calle Sonora, colonia el Mante, Municipio de Zapopan, Jalisco**

Contenido del plano:  
**Plano de demoliciones**

No. Contrato:  
**DOPI-MUN-CUSMAX-EP-LP-066-2022**

Director de Obras Públicas e Infraestructura:  
**Ing. Ismael Jáuregui Castañeda**

Jefe de la Unidad de Estudios y Proyectos:  
**Arq. Edwin Aguilar Escatel**

Jefe de área:  
**Arq. Angela Jazmin Vargas Olmedo**

Responsable del proyecto:  
**Arq. César Omar Apodaca Rodriguez**

Ubicación:  
**Col. El Mante, Zapopan, Jalisco**

Fecha: **Mayo 2022**

Escala: **Indicada**

Acotaciones: **Metros**

Clave:  
**UD-MAN-DEM**

