


Macrolocalización:

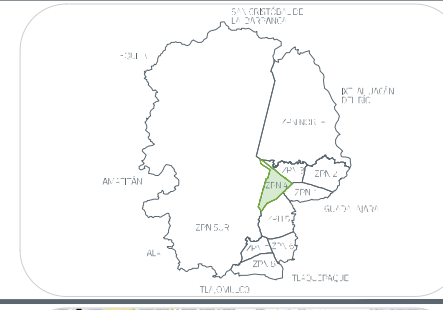

Microlocalización:



Alcances Generales:


- 1 Concreto f' c= 200 kg/cm² color natural acabado lavado con grano de mármol #3 (5 kg por 1 m²).
- 2 Piso amortiguante de 3 cm de espesor, bicapa con cubierta superficial de EDPM al 50%.
- 3 Losa de 10 cm de espesor de concreto premezclado f' c=200 kg/cm² acabado semipulido. Malla electrosoldada 6x6-10x10. Corte de losas con disco de 2 x 2 m calafateo de juntas de dilatación con sellador elástico superseal P y aplicación de óxido colorante para superficie de concreto color según detalle, mediante aspersión con una dilución 1:1 con barniz sellador m.
- 4 Concreto f' c= 200 kg/cm² con color integral amarillo al 4% acabado pulido.
- 5 Carpeta asfáltica de 5 cm de espesor.
- 6 Concreto escobillado en banquetas



## 01 Planta de Conjunto

Alcances Generales


1:200

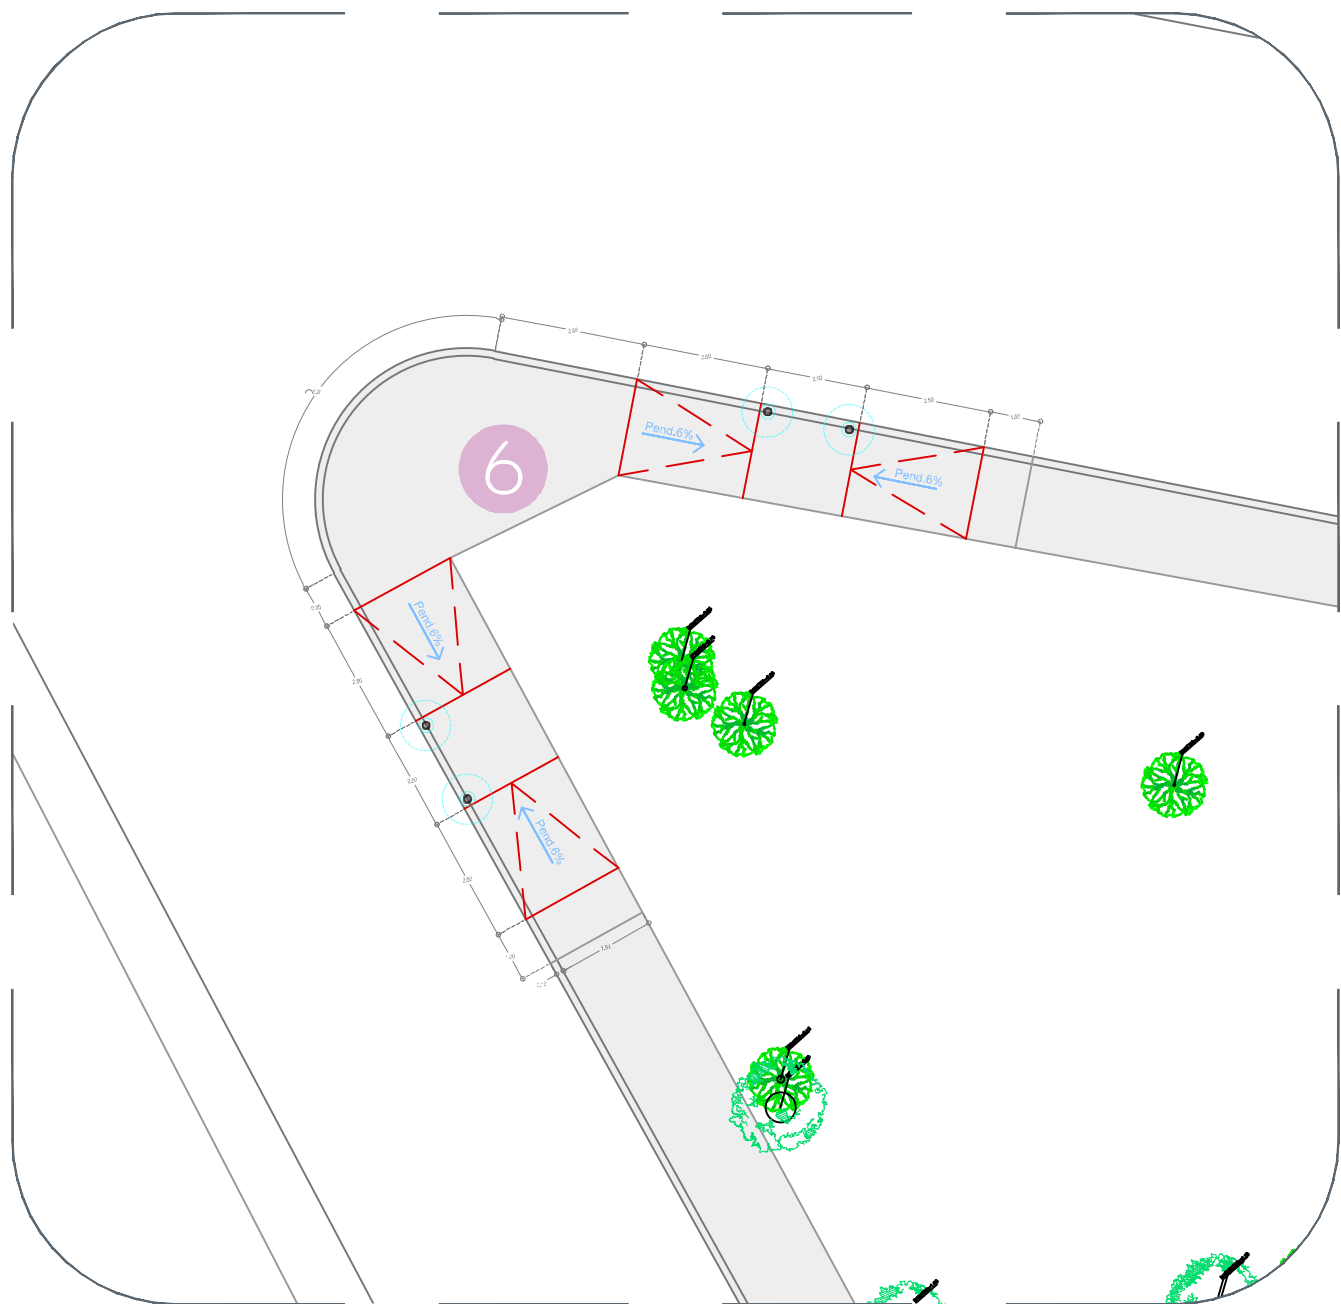

## 02 Planta crucero seguro

Acabados Generales

1:200

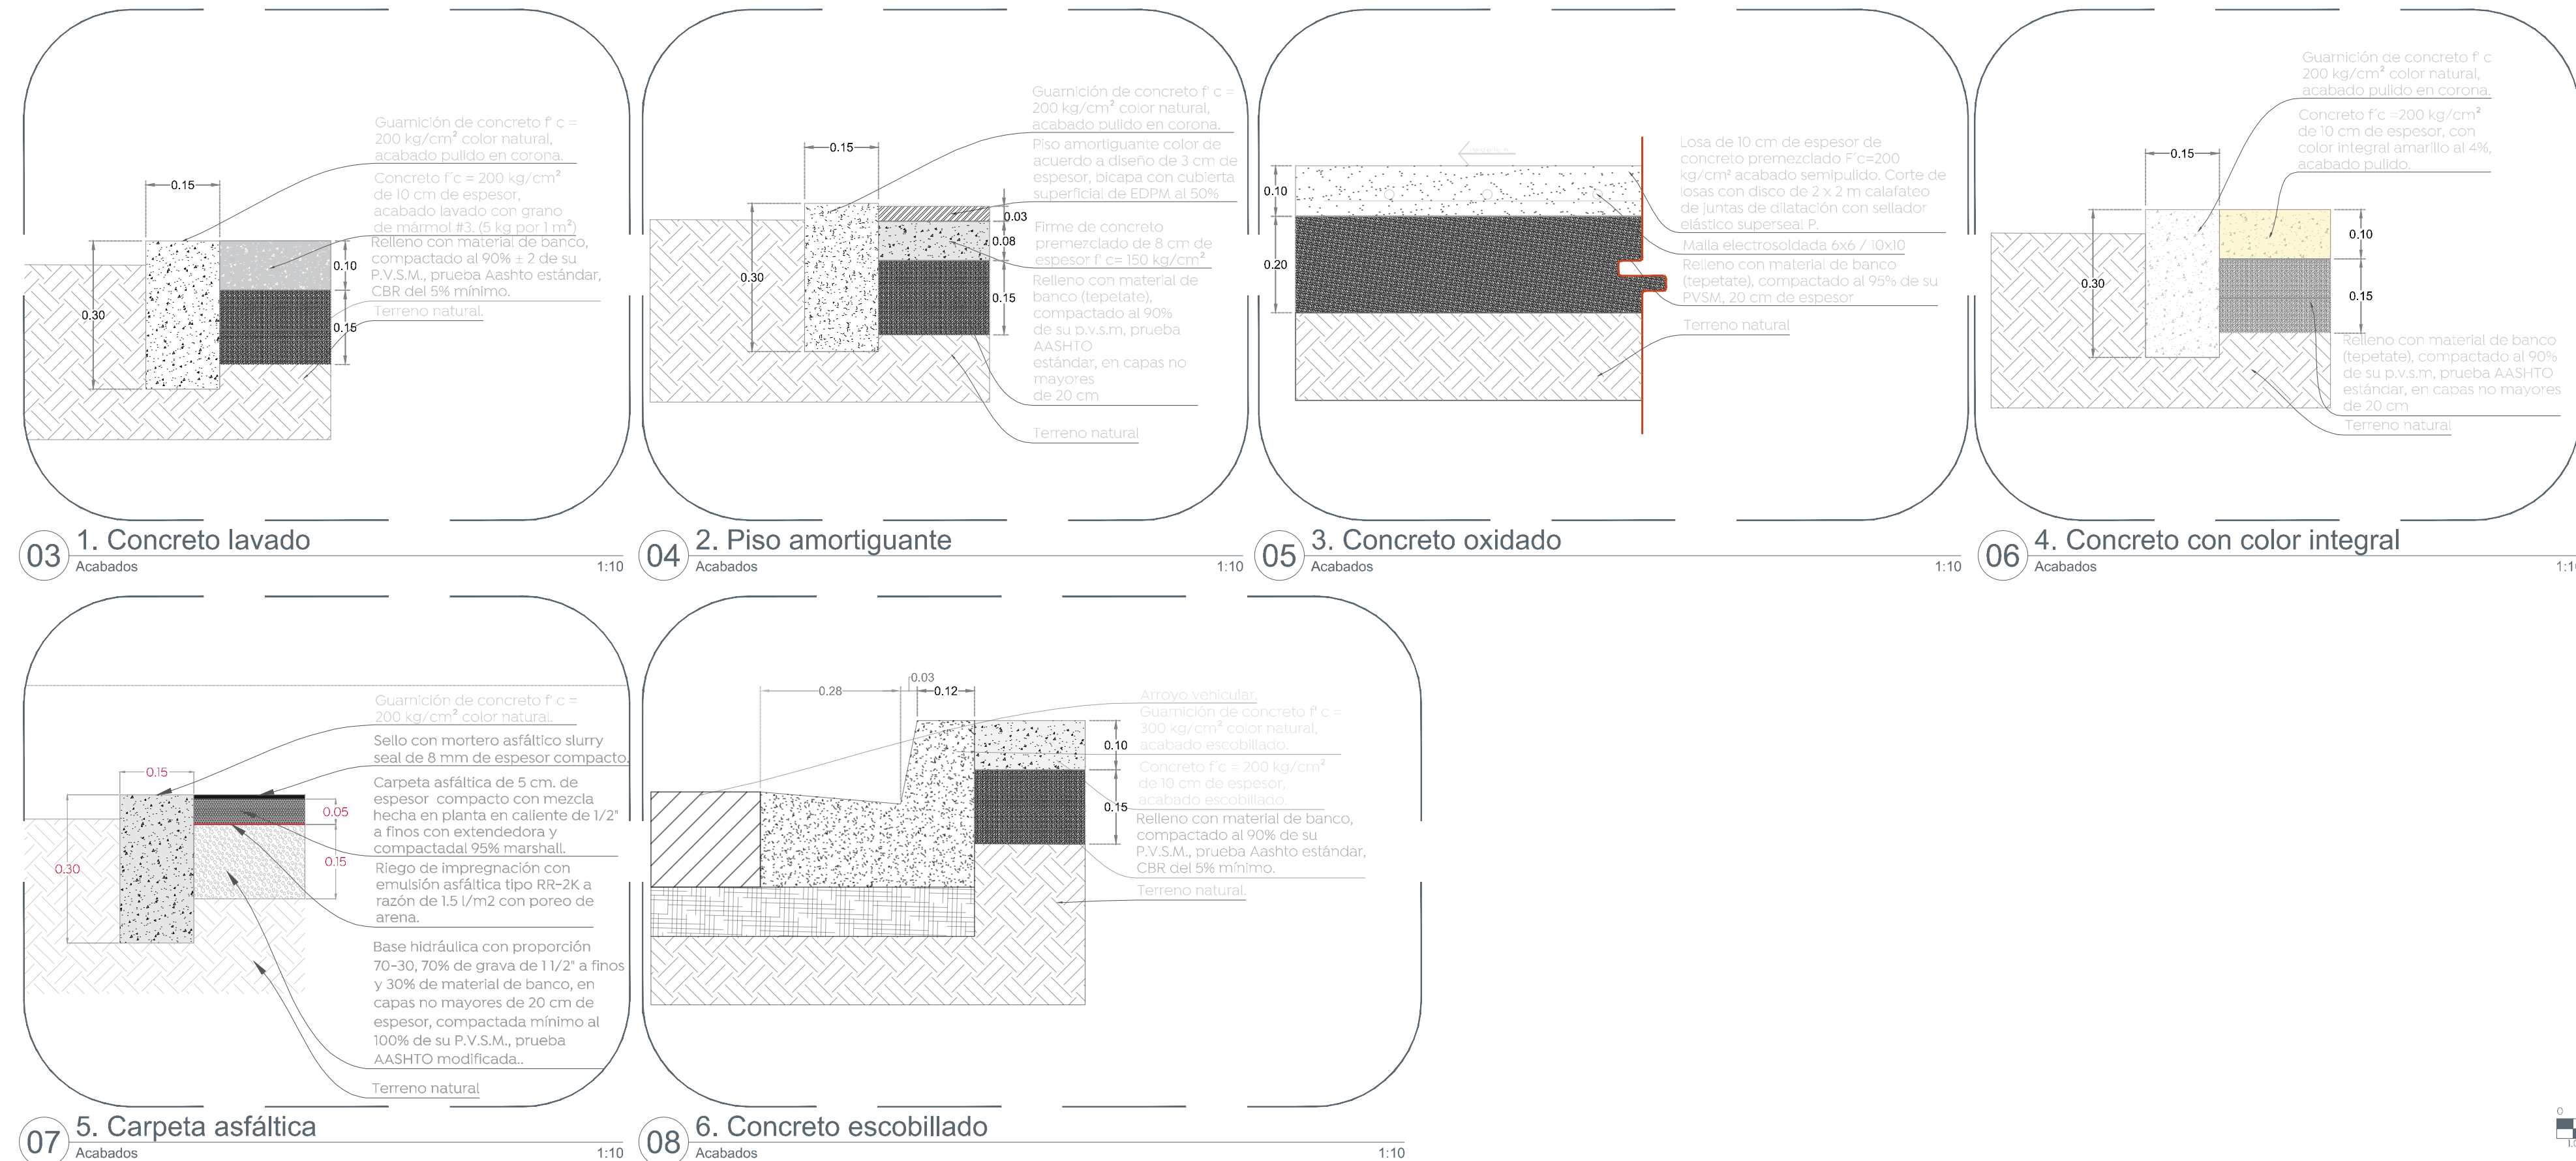

0 20 40 60 80 100  
1:300

Nombre del proyecto:  
Rehabilitación de la Unidad Deportiva Jardines de Nuevo México, ubicada en calle Quinta Norte y calle Prof. Idolina Gaona de Cosío, colonia Jardines de Nuevo México, Municipio de Zapopan, Jalisco

Contenido del plano:

Planta de acabados.

No. Contrato:

DOPI-MUN-CUSMAX-EP-LP-067-2022

Director de Obras Públicas e Infraestructura:

Ing. Ismael Jáuregui Castañeda

Jefe de la Unidad de Estudios y Proyectos:

Arq. Edwin Aguilar Escatell

Jefe de área:  
Arq. Angela Jazmin Vargas Olmedo

Responsable del proyecto:  
Arq. César Omar Apodaca Rodriguez

Ubicación:

Col. Jardines de Nuevo México, Zapopan, Jalisco

Norte:

Fecha: Julio 2022

Escala: Indicada

Acotaciones: Metros Clave:

UD-NMII-ACA