



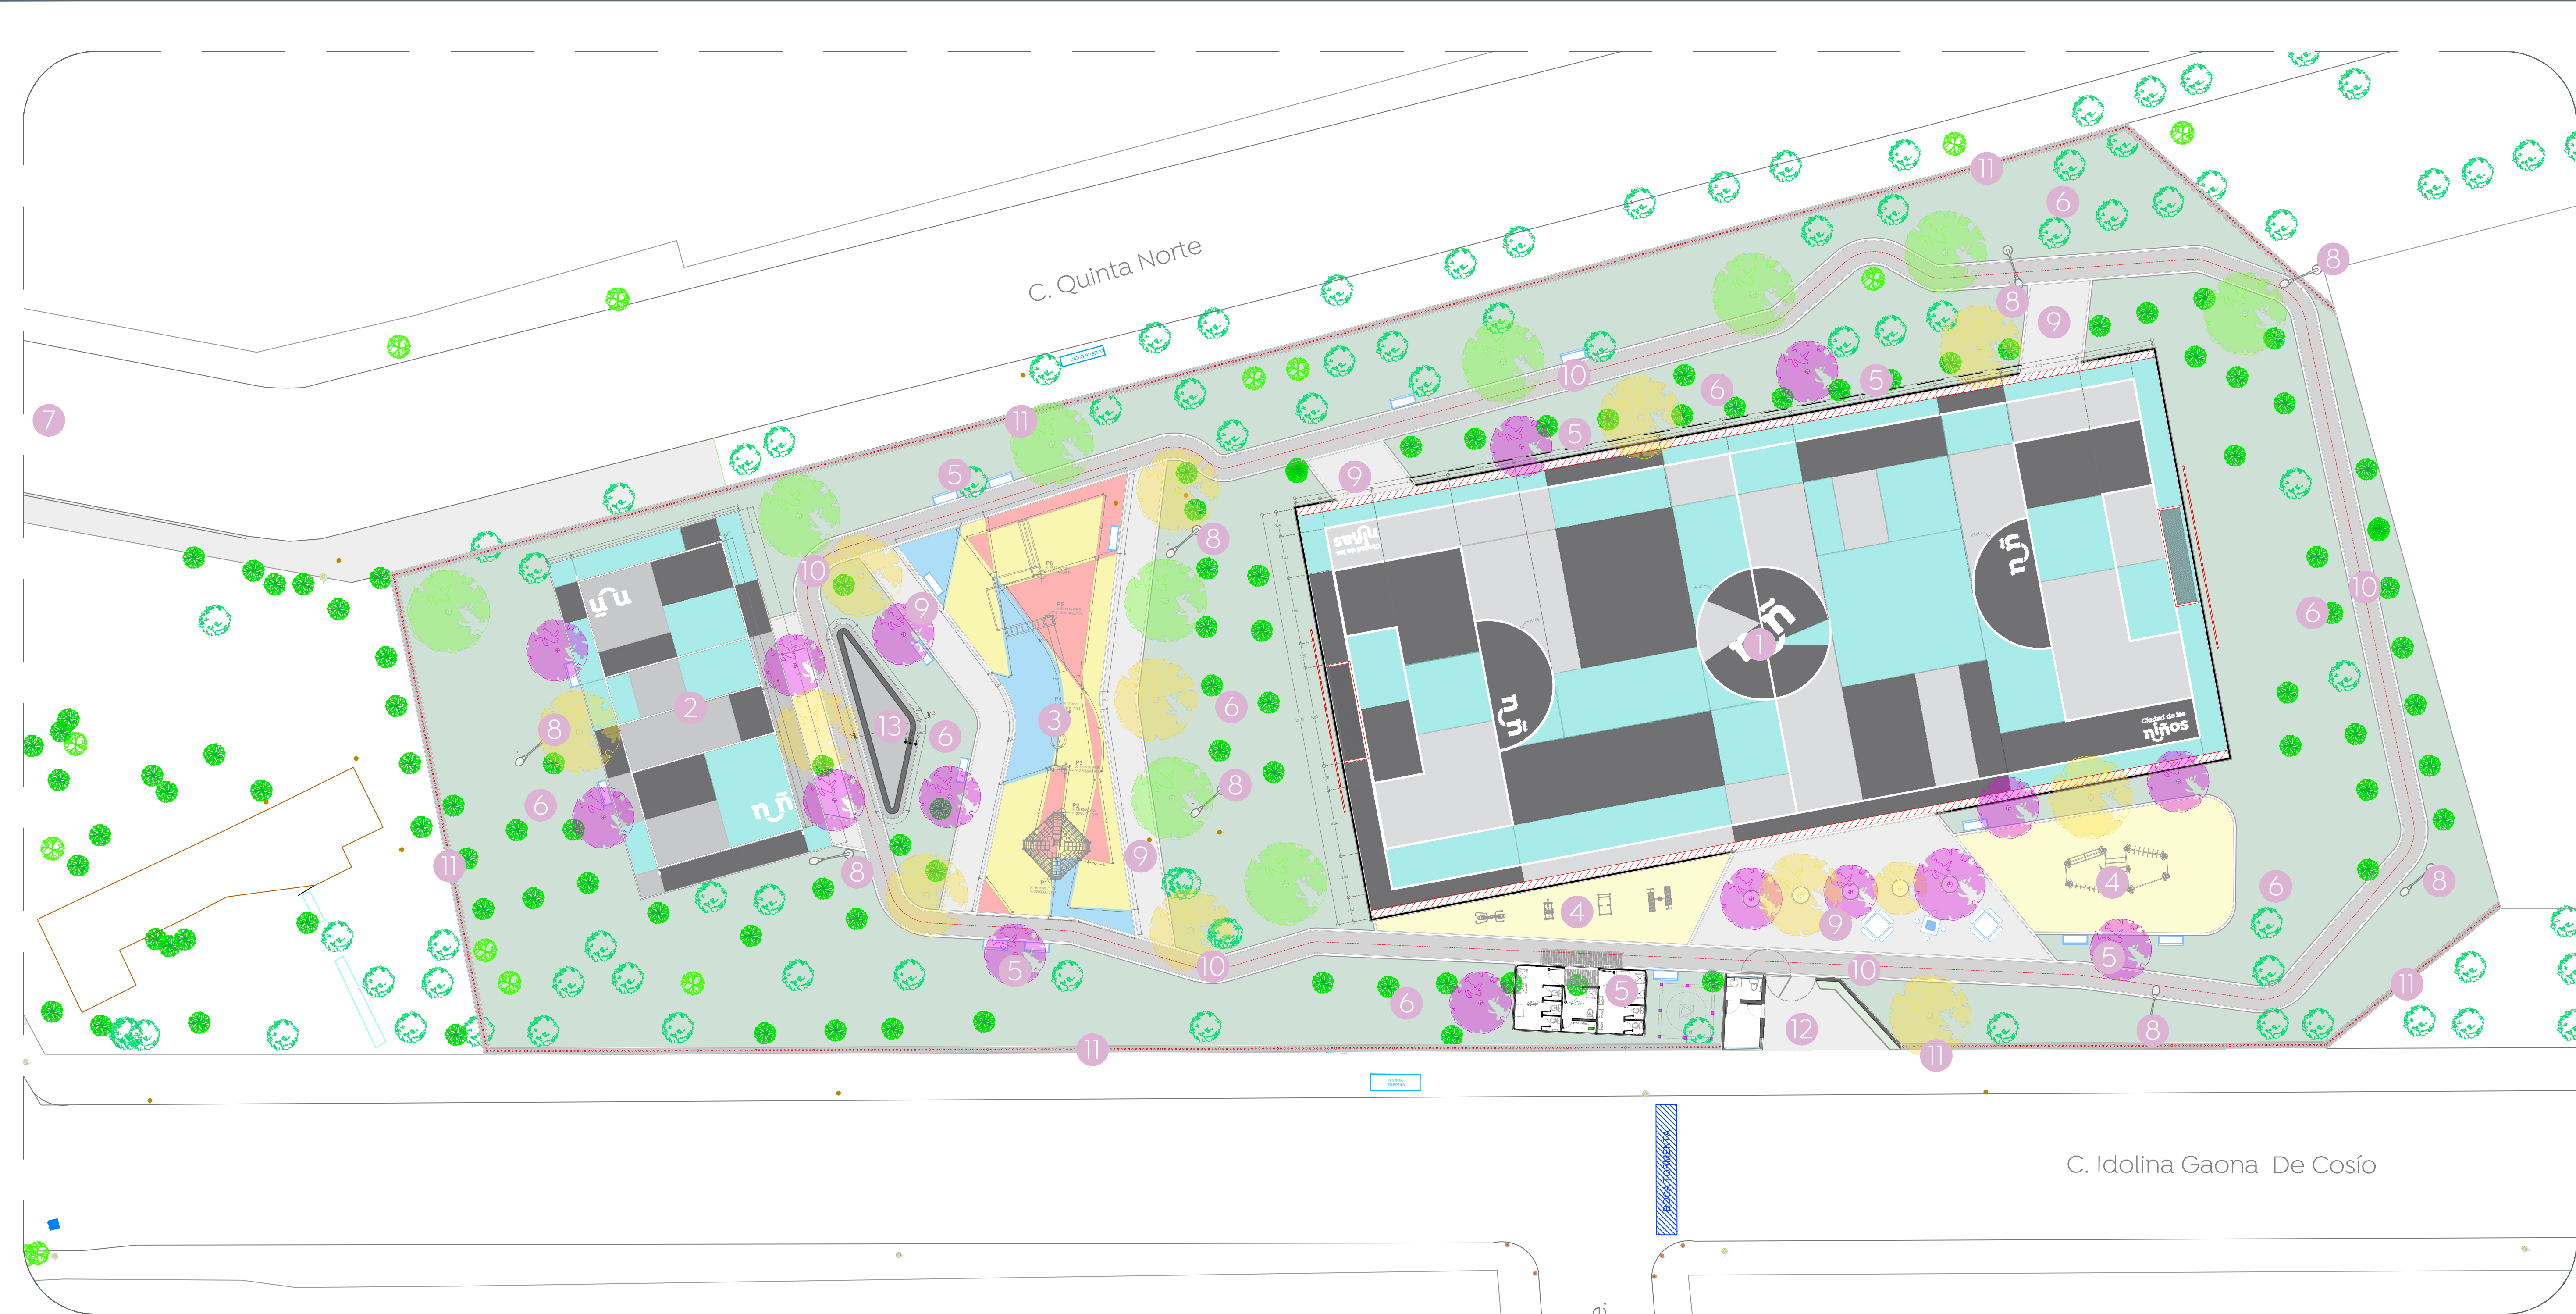



Macrolocalización:

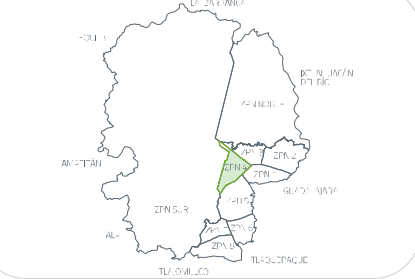

Microlocalización:



Alcances Generales:

- 1 Construcción cancha fútbol rápido
- 2 Rehabilitación de cancha de voleibol
- 3 Construcción de área de juegos con piso amortiguante
- 4 Construcción de área de ejercitadores y área callstenia
- 5 Colocación de mobiliario urbano
- 6 Reforestación y jardinerías
- 7 Construcción de cruceros seguros
- 8 Iluminación general
- 9 Construcción de andadores
- 10 Construcción de pista de trote
- 11 Construcción de cercado perimetral
- 12 Construcción de caseta de ingreso
- 13 Construcción de templete de usos múltiples

Nombre del proyecto:
Rehabilitación de la Unidad Deportiva Jardines de Nuevo México, ubicada en calle Quinta Norte y calle Prof. Idolina Gaona de Cosío, colonia Jardines de Nuevo México, Municipio de Zapopan, Jalisco

Contenido del plano:

Planta de alcances.

No. Contrato:

DOPI-MUN-CUSMAX-EP-LP-067-2022

Director de Obras Públicas e Infraestructura:

Ing. Ismael Jáuregui Castañeda

Jefe de la Unidad de Estudios y Proyectos:

Arq. Edwin Aguilar Escatel

Jefe de área:

Arq. Angela Jazmin Vargas Olmedo

Responsable del proyecto:

Arq. César Omar Apodaca Rodriguez

Ubicación:

Col. Jardines de Nuevo México, Zapopan, Jalisco

Norte:

Fecha: Julio 2022

Escala: Indicada

Acotaciones: Metros

Clave:

UD-NMII-ALC