




01 Detalle de backstop  
d.8

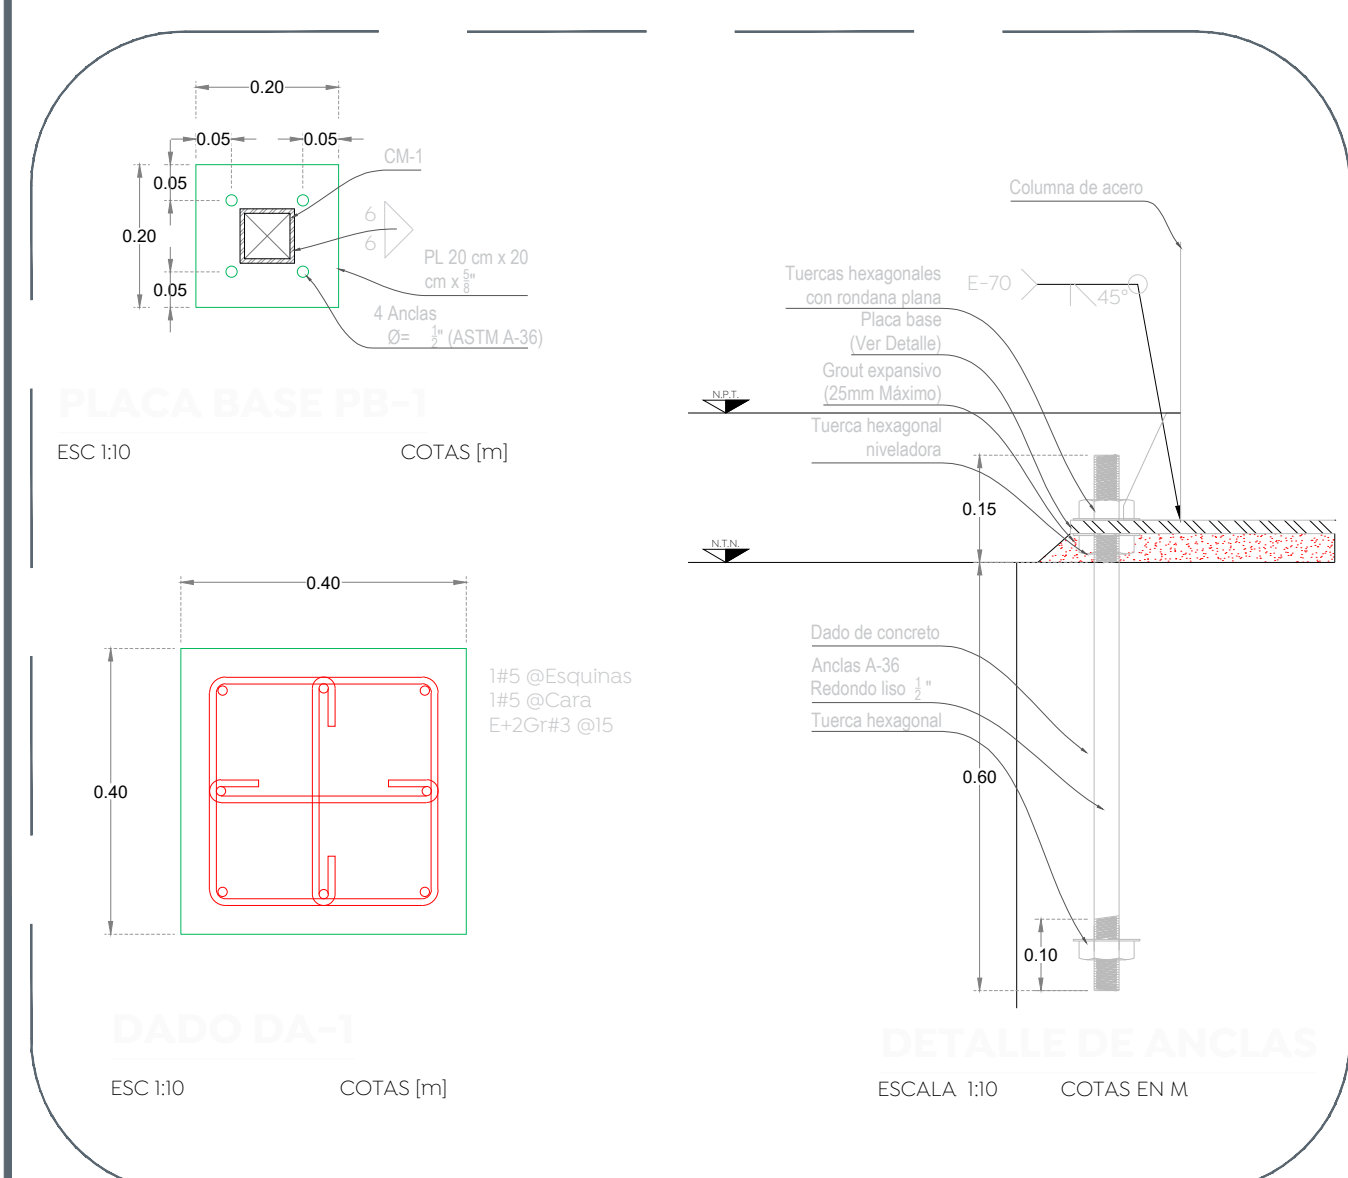



03 Detalle de backstop  
d.8

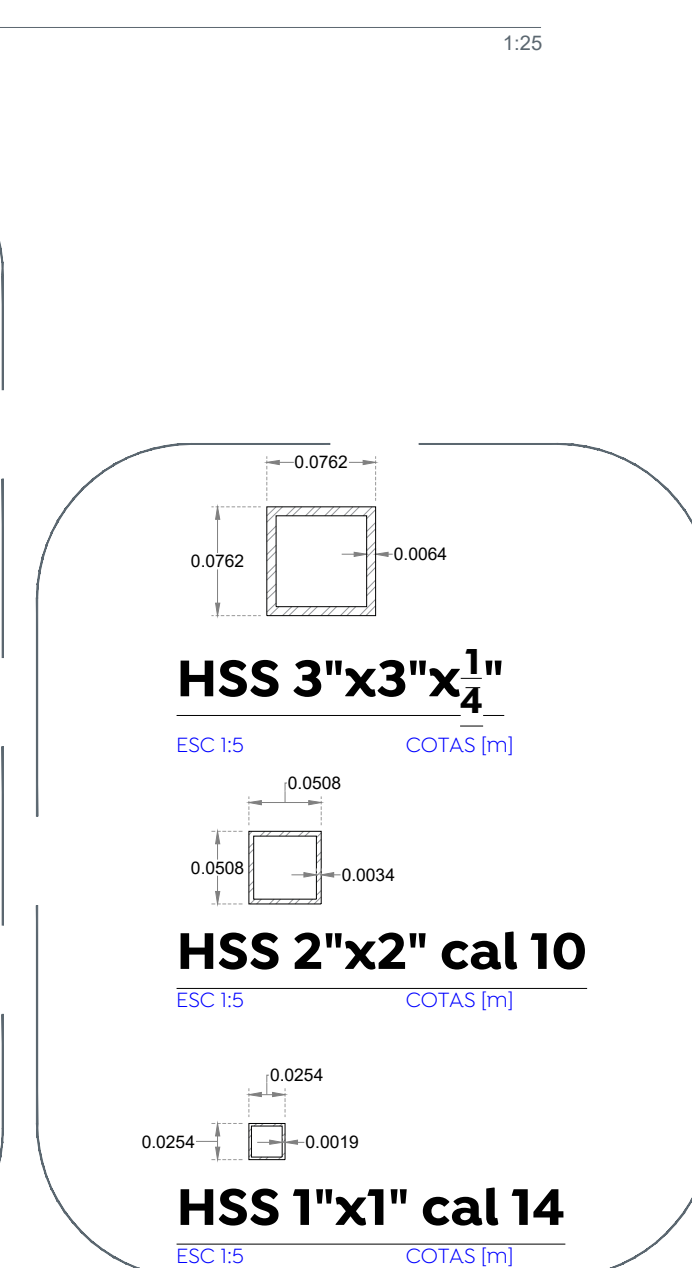



04 Detalle de backstop  
d.8

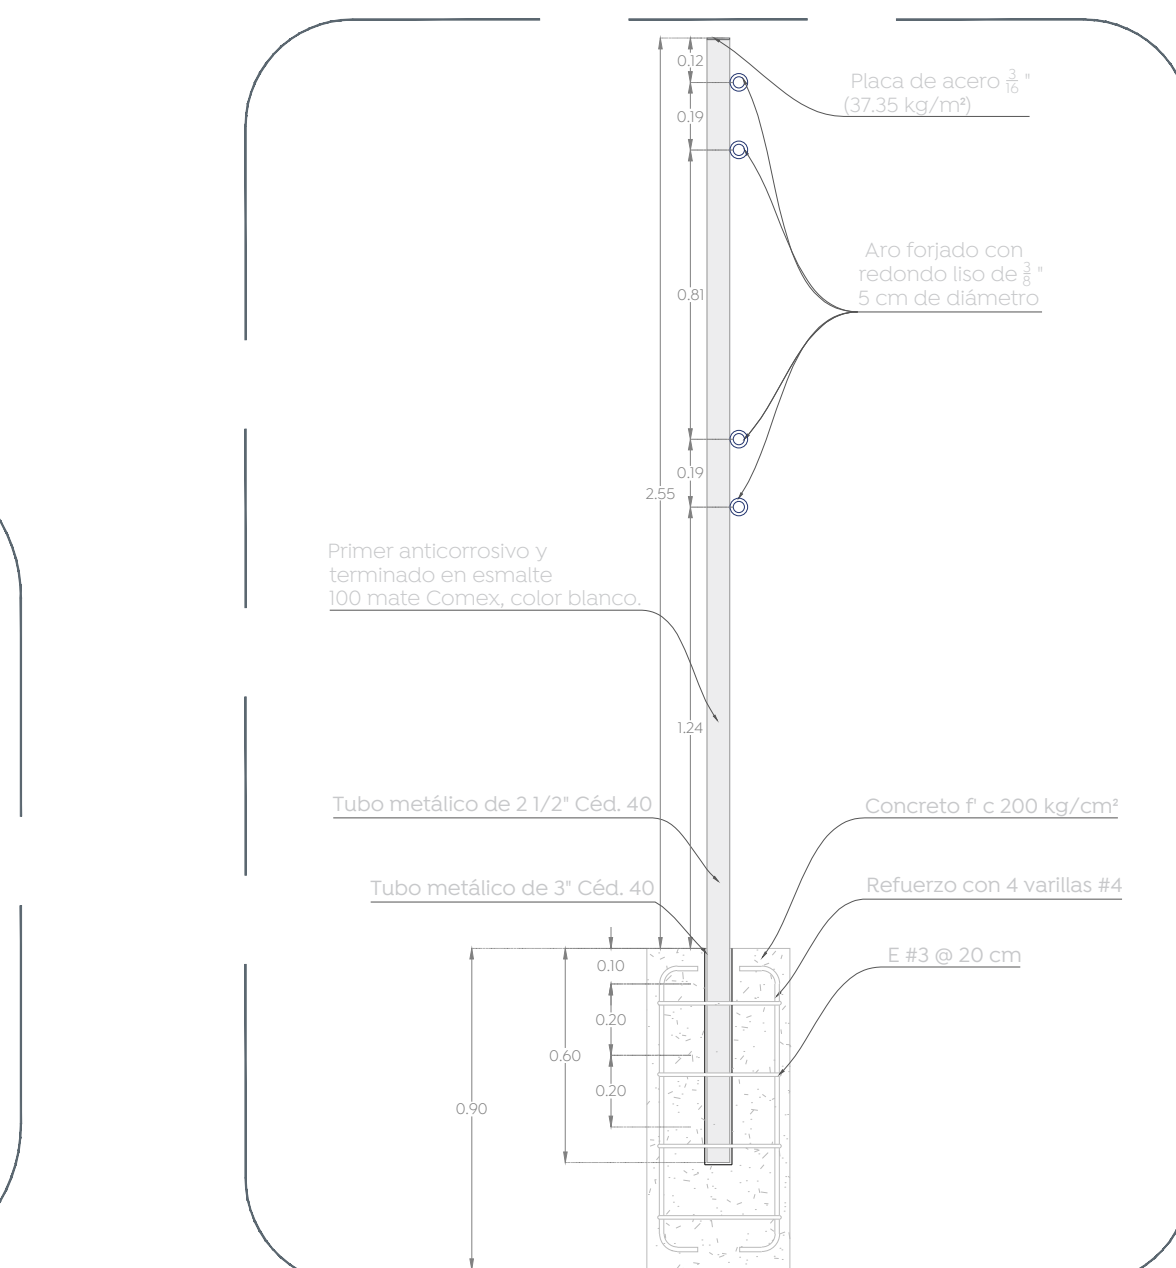

06 Base para poste  
d.9

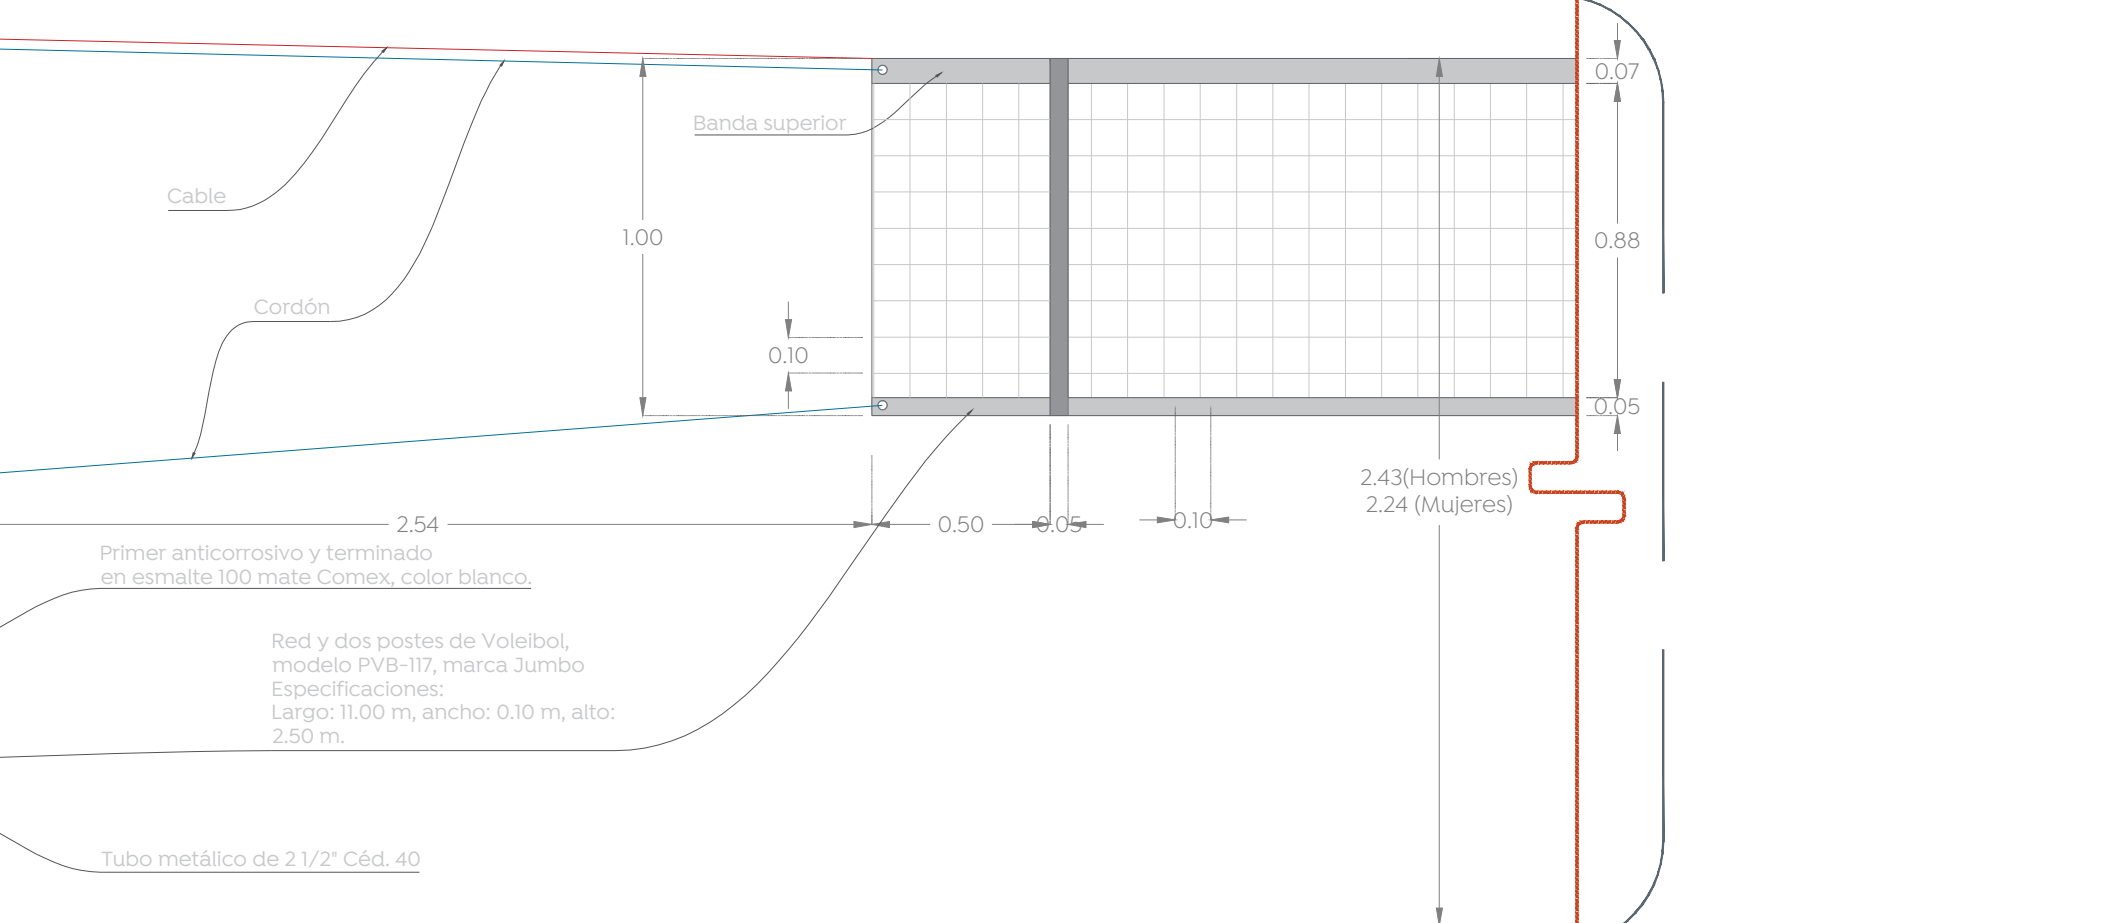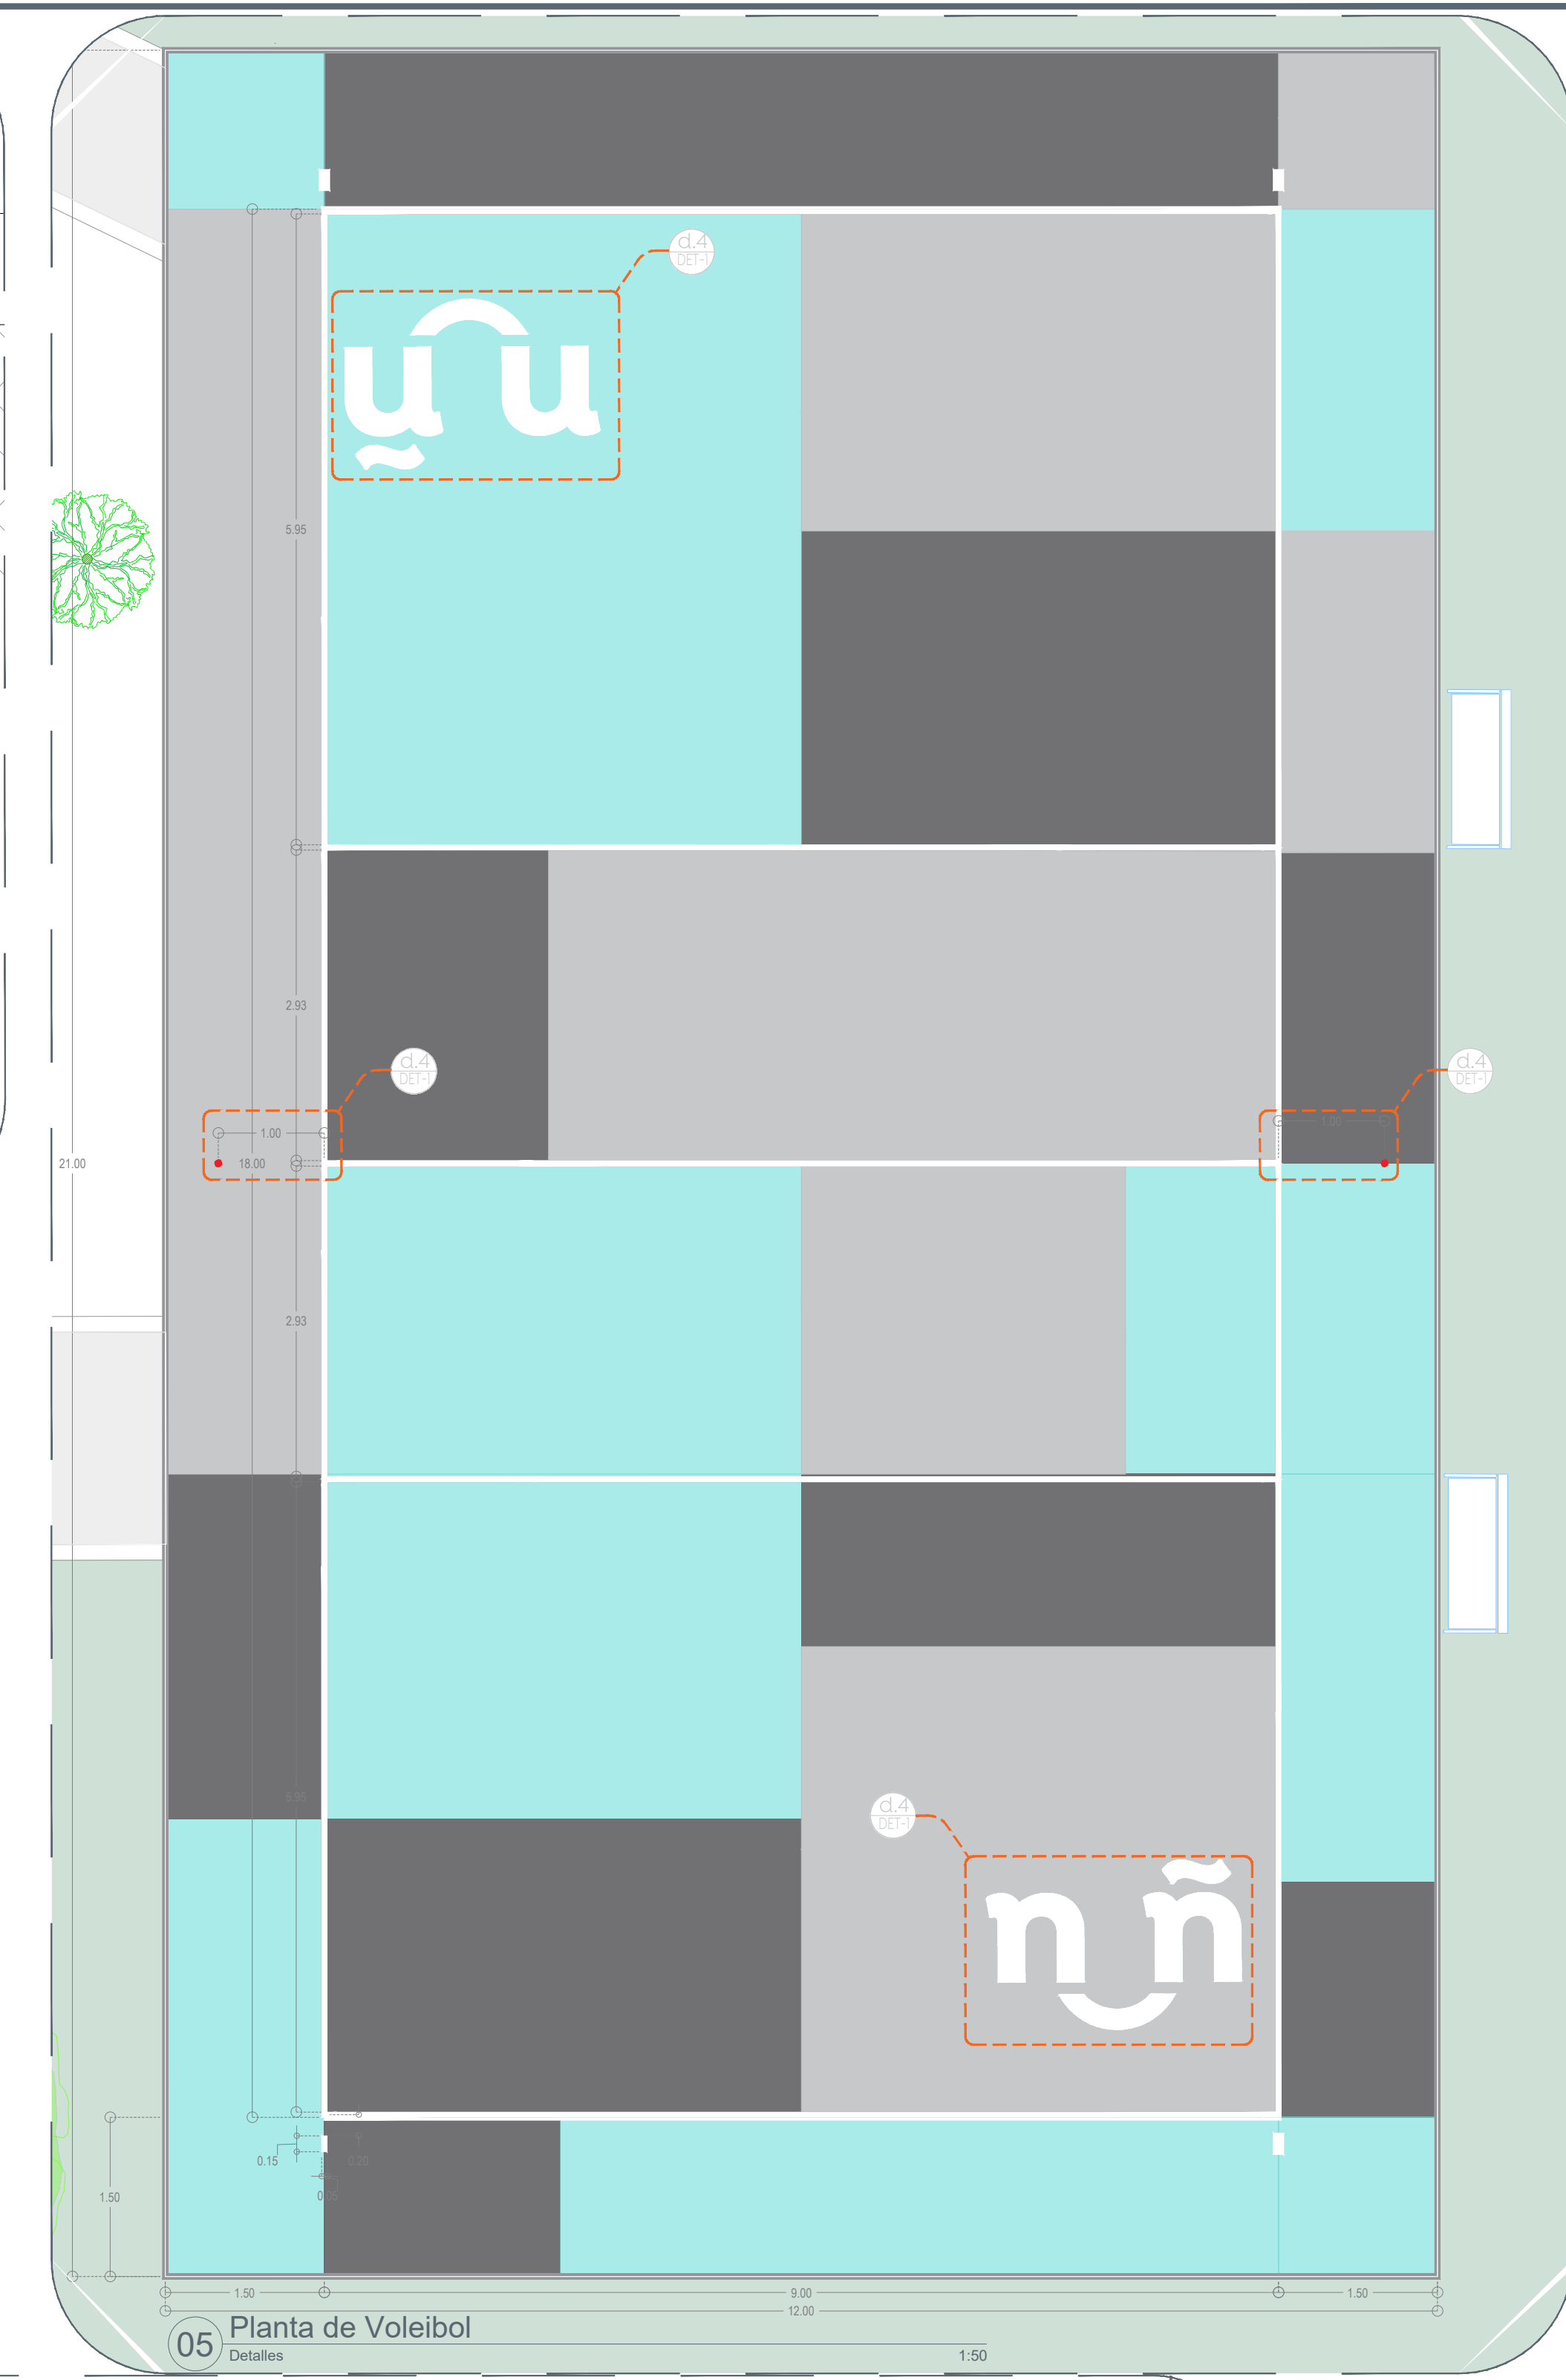

07 Detalle red para voleibol  
d.9

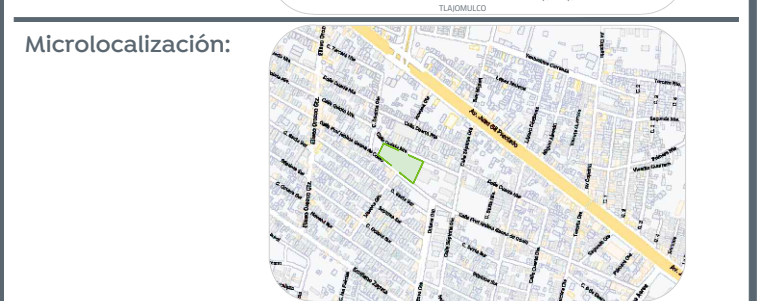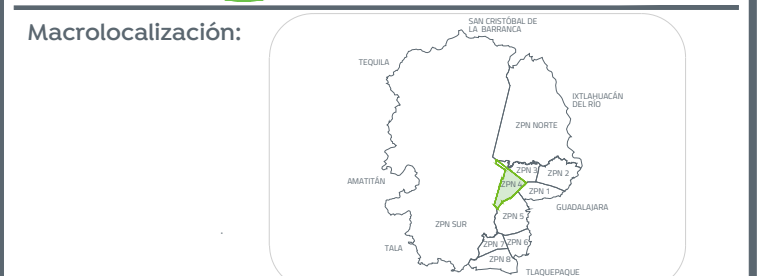

Alcances Generales:

Nombre del proyecto:  
 Rehabilitación de la Unidad Deportiva Jardines de Nuevo México, ubicada en calle Quinta Norte y calle Prof. Idolina Gaona de Cosío, colonia Jardines de Nuevo México, Municipio de Zapopan, Jalisco  
 Contenido del plano:  
 Detalles backstop y postes de voleibol  
 No. Contrato:  
 DOPI-MUN-CUSMAX-EP-LP-067-2022  
 Director de Obras Públicas e Infraestructura:  
 Ing. Ismael Jáuregui Castañeda  
 Jefe de la Unidad de Estudios y Proyectos:  
 Arq. Edwin Aguilar Escatel  
 Jefe de área:  
 Arq. Angela Jazmin Vargas Olmedo      Responsable del proyecto:  
 Arq. César Omar Apodaca Rodriguez  
 Ubicación:  
 Col. Jardines de Nuevo México, Zapopan, Jalisco  
 Norte:  
 Fecha: Julio 2022  
 Escala: Indicada  
 Acotaciones: Metros. Clave:  
 UD-NMII-DET2