




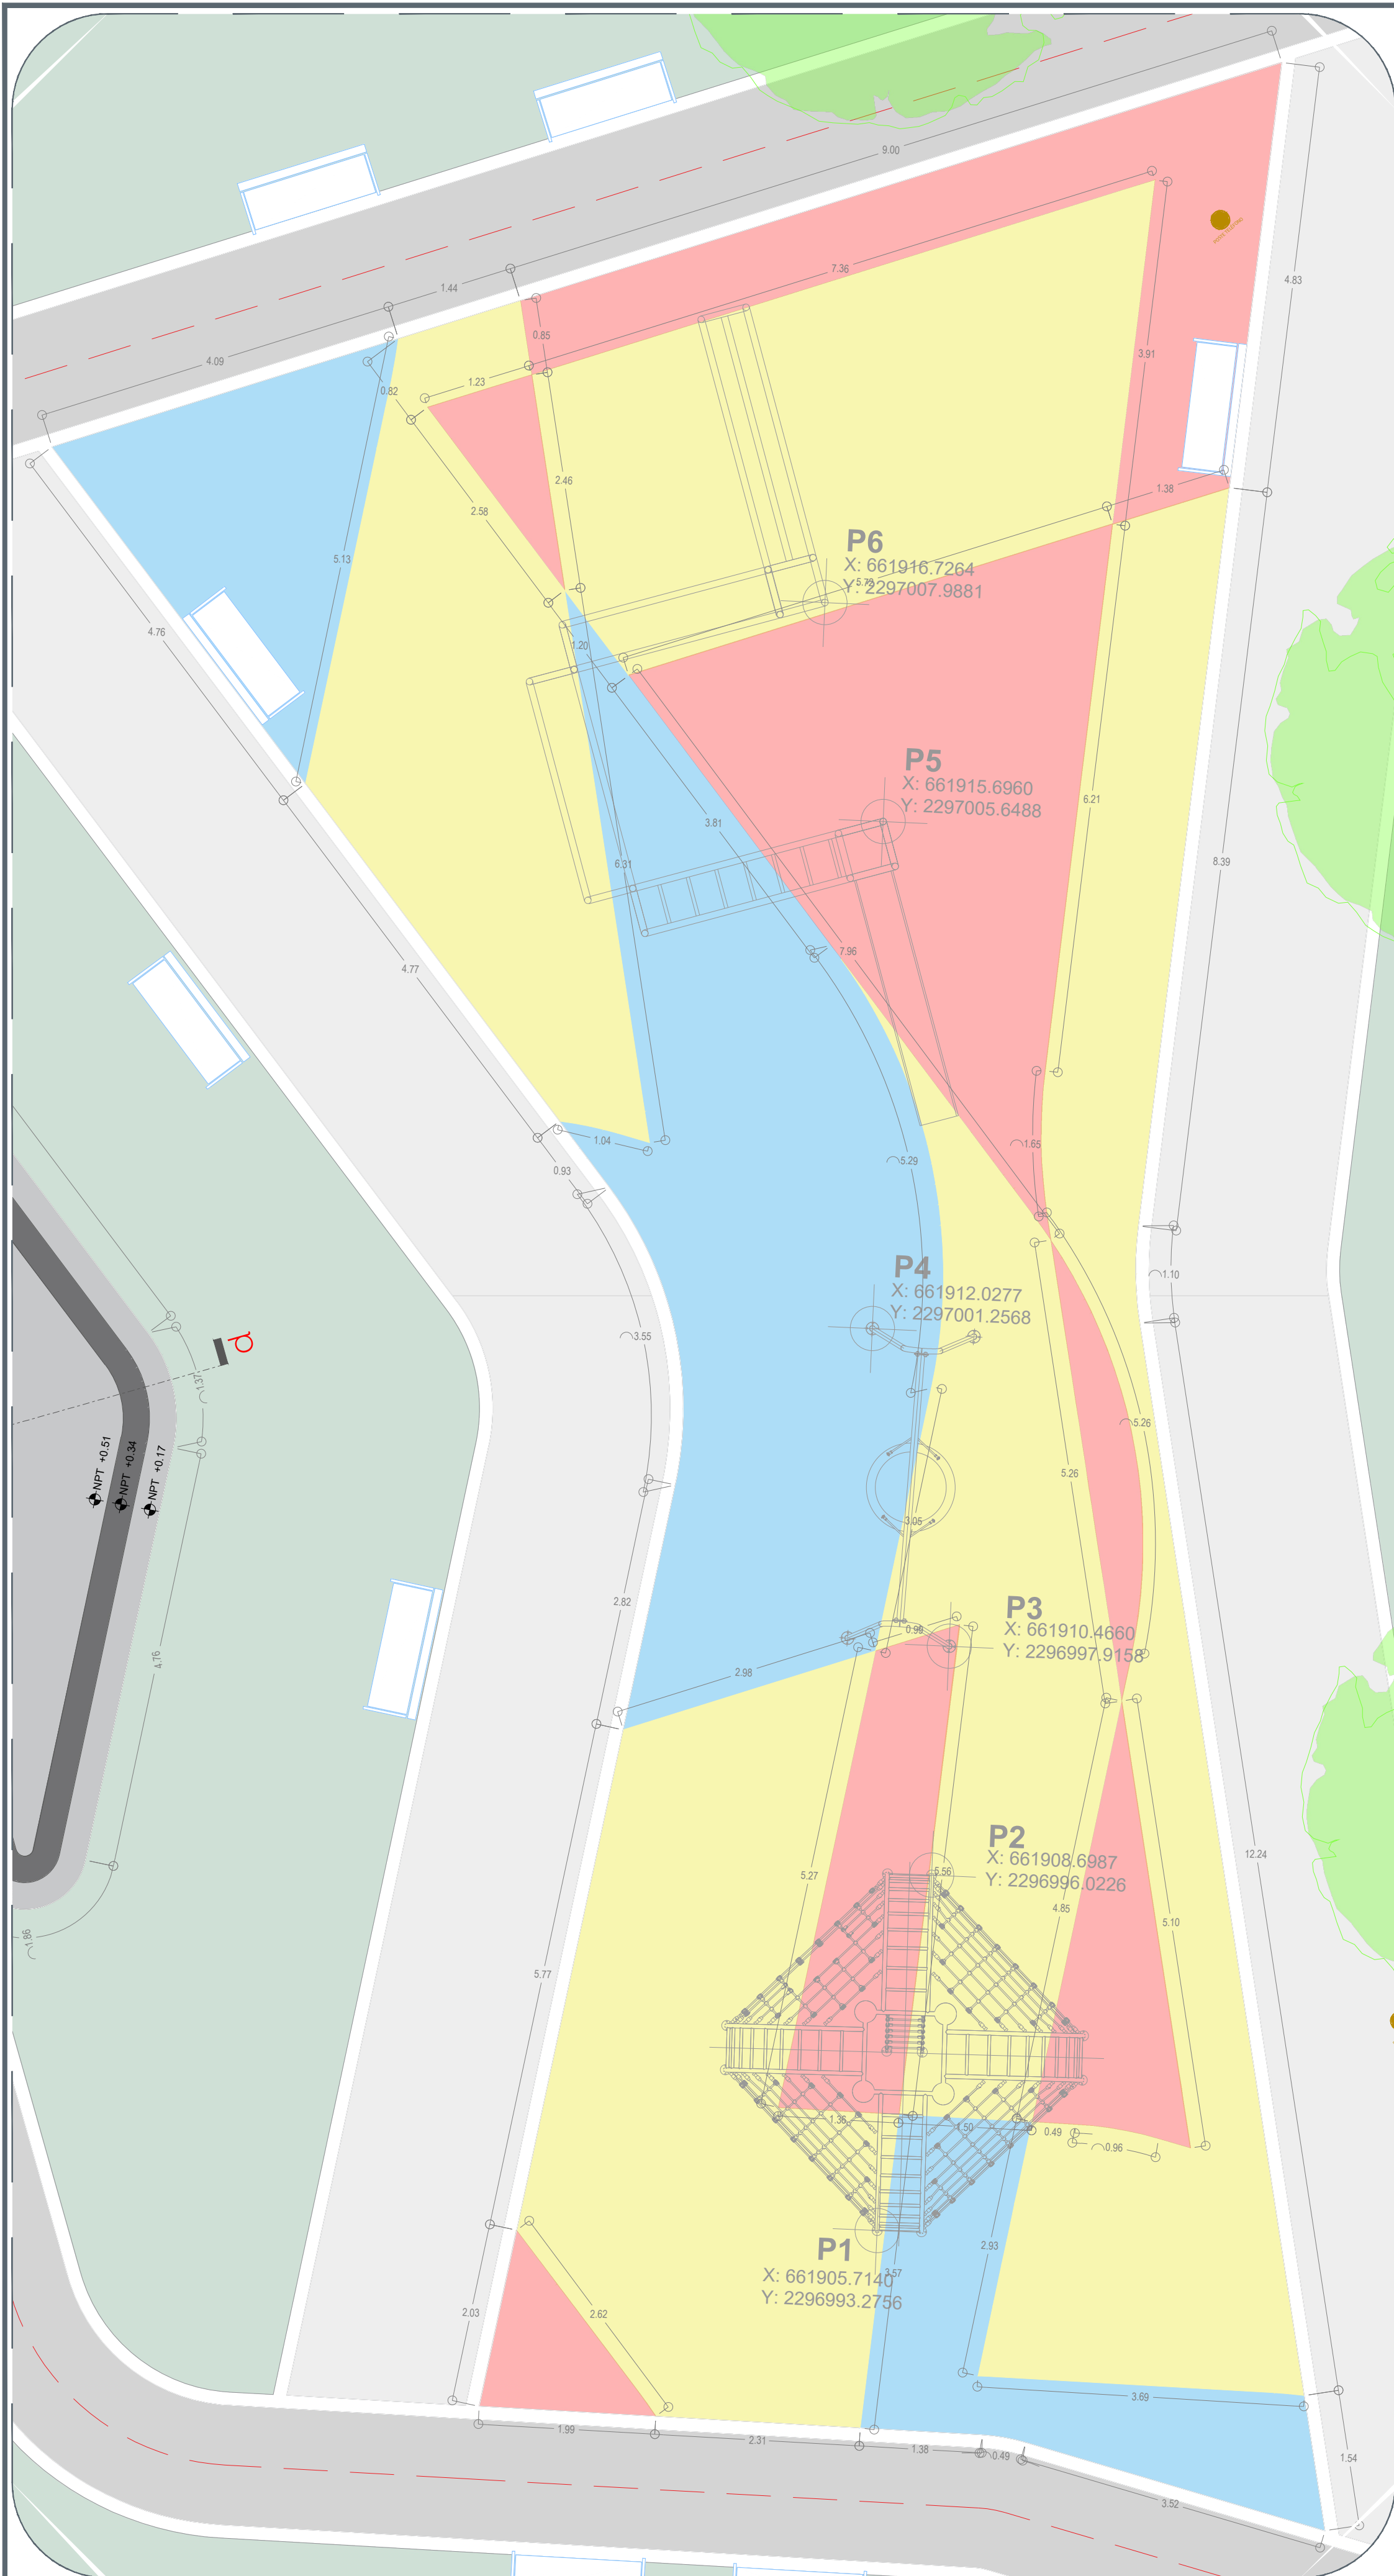



01 Planta de área de juegos

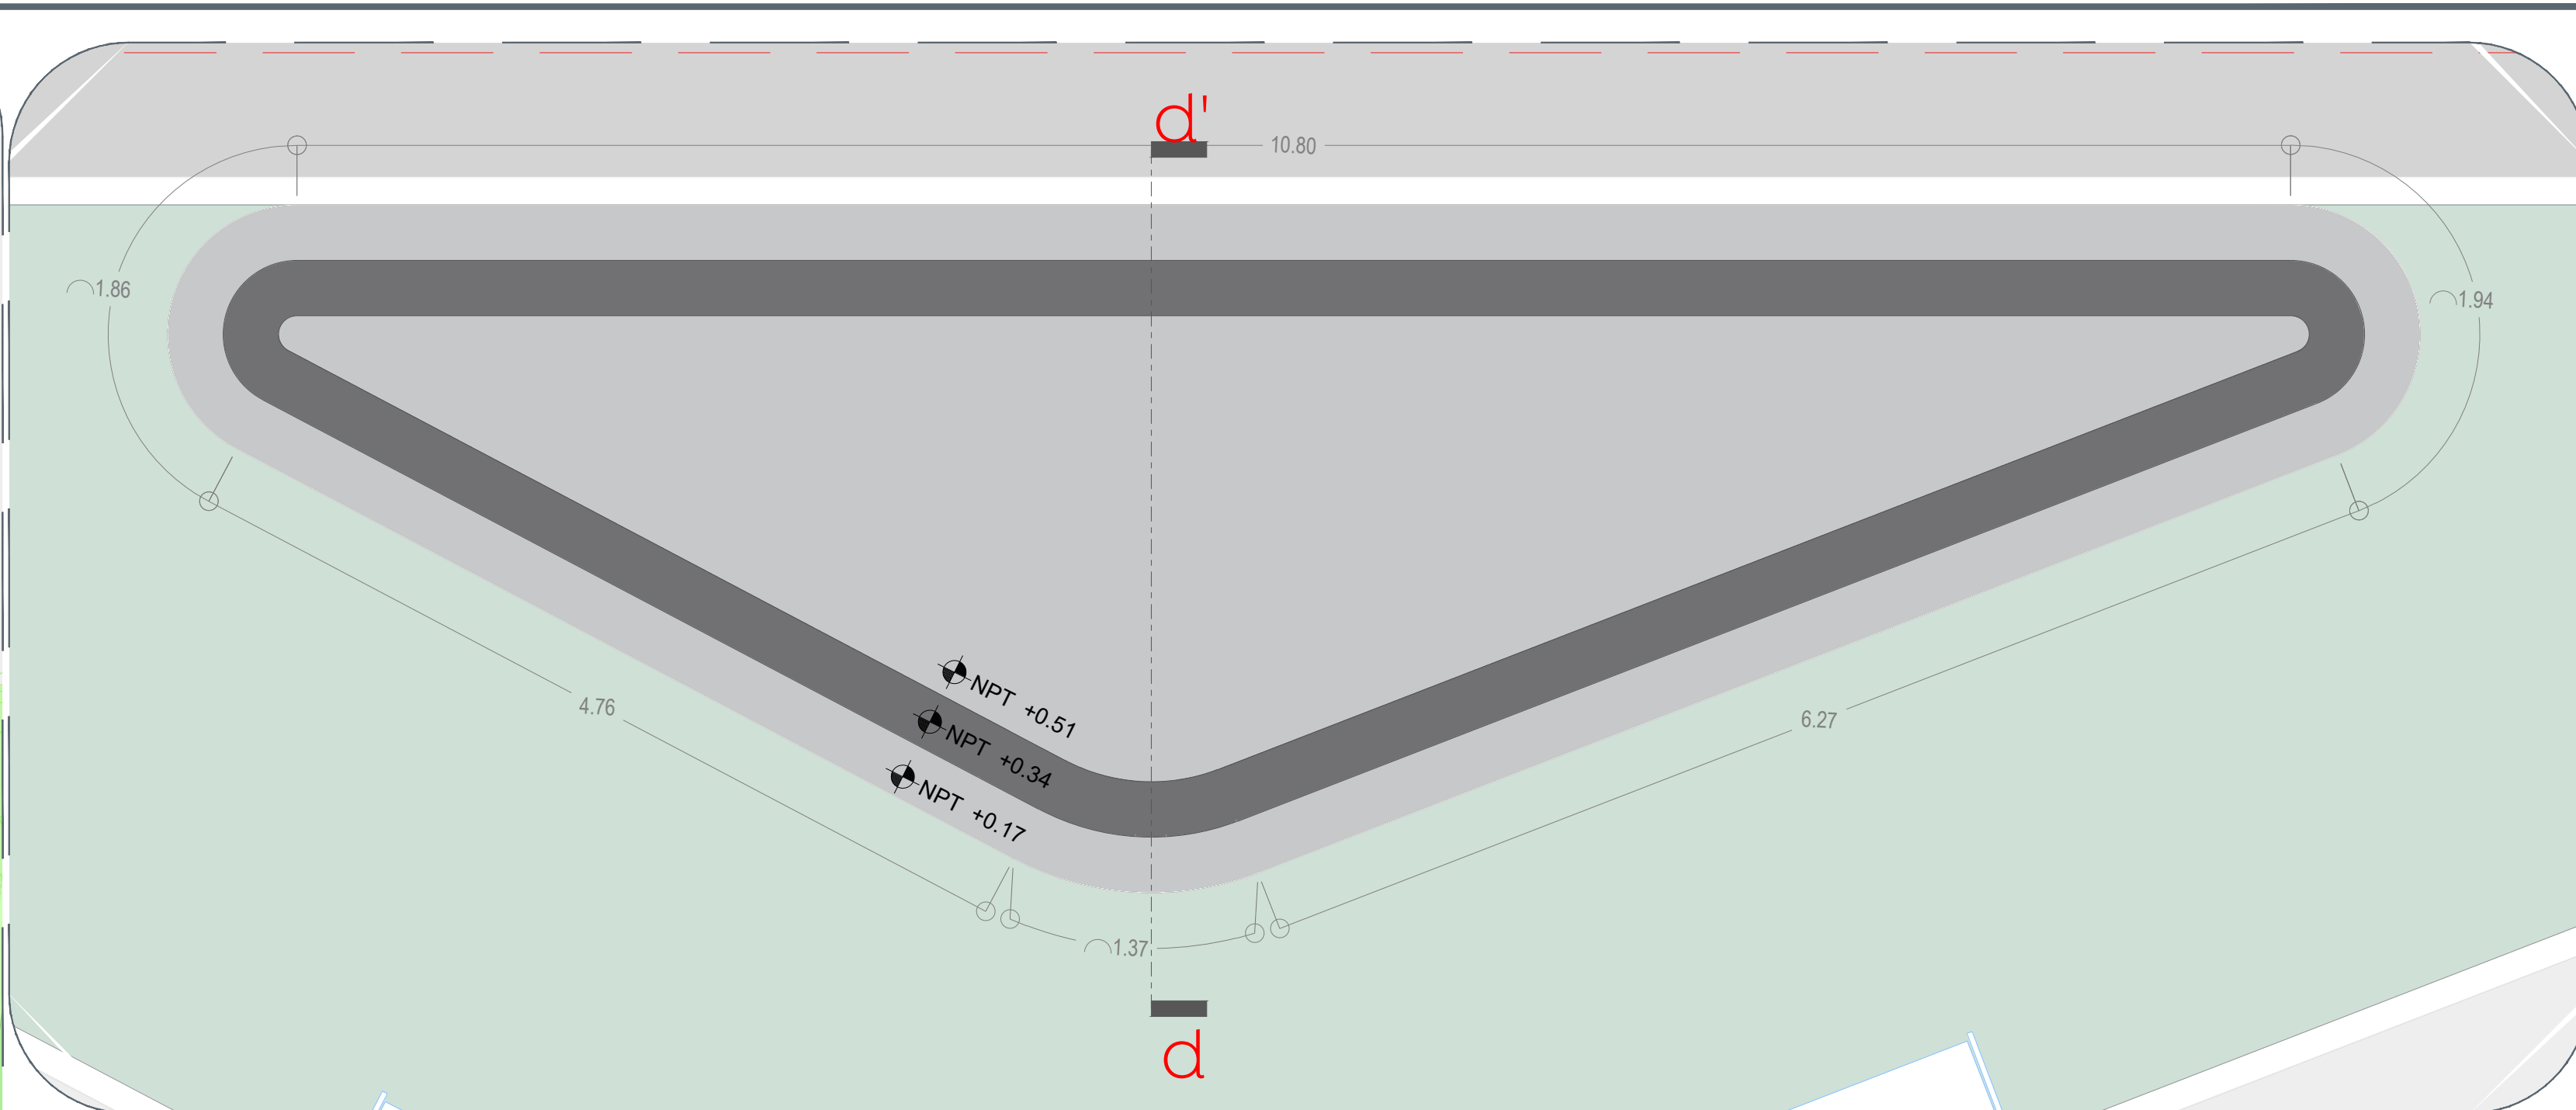

02 Planta de Template

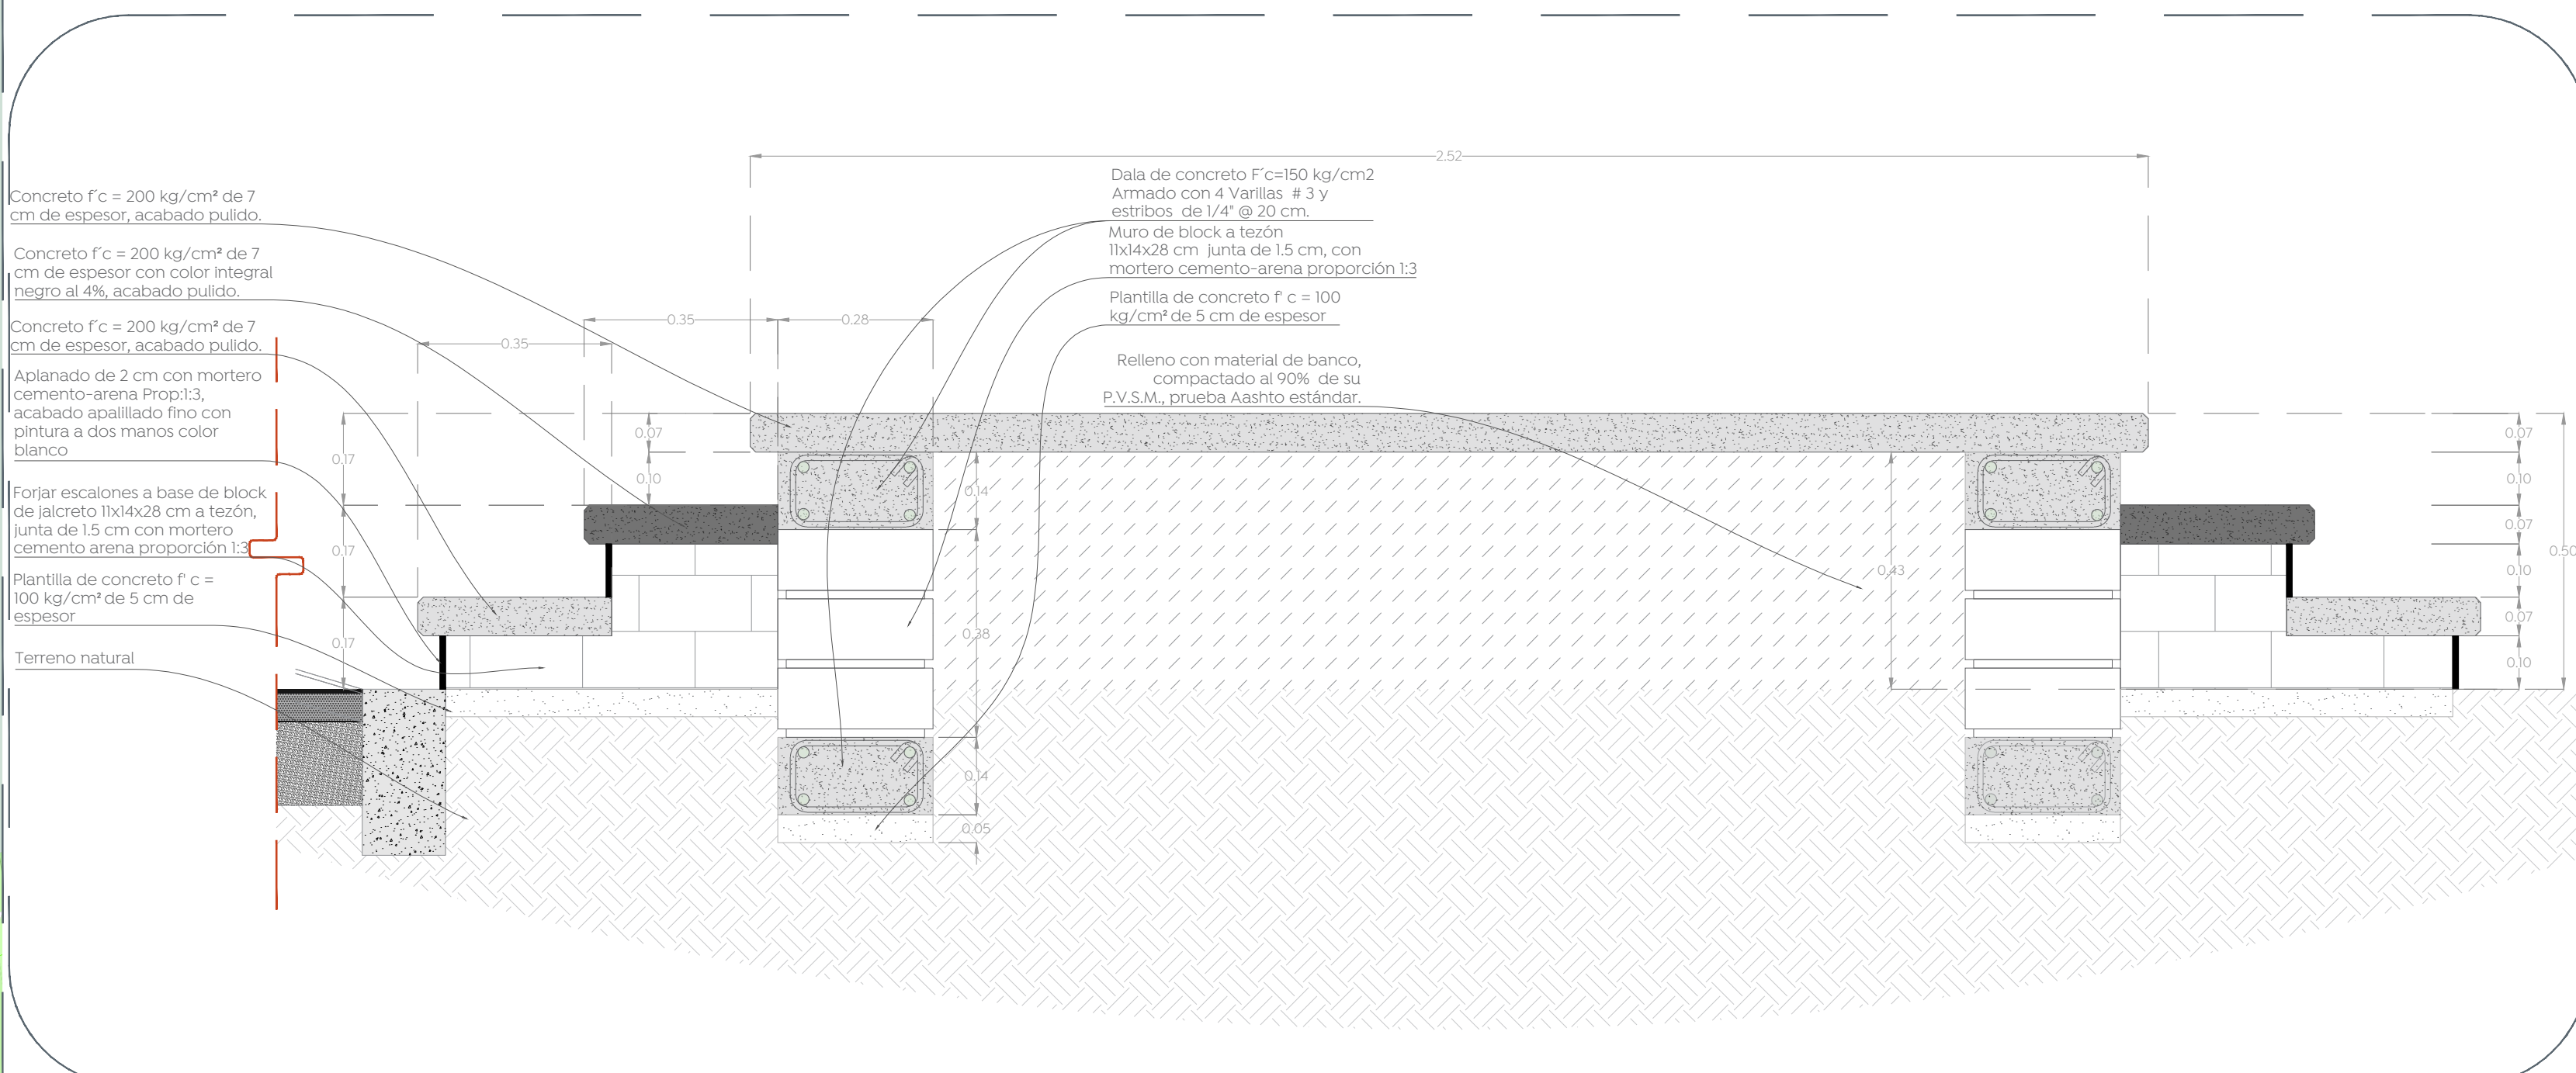

03 Sección d-d'

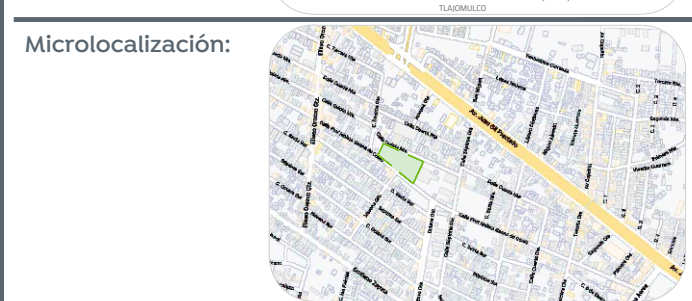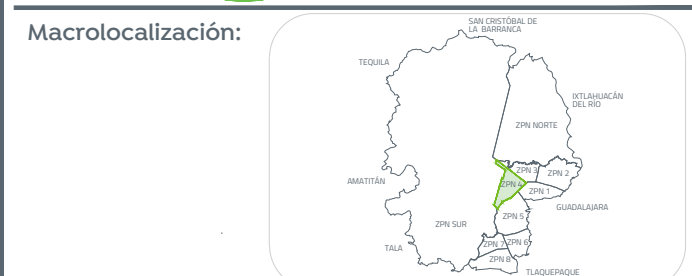

Simbología:

Nombre del proyecto:
Rehabilitación de la Unidad Deportiva Jardines de Nuevo México, ubicada en calle Quinta Norte y calle Prof. Idolina Gaona de Cosío, colonia Jardines de Nuevo México, Municipio de Zapopan, Jalisco

Contenido del plano:
Trazo de área de juegos
Detalle de template

No. Contrato:

DOPI-MUN-CUSMAX-EP-LP-067-2022

Director de Obras Públicas e Infraestructura:

Ing. Ismael Jáuregui Castañeda

Jefe de la Unidad de Estudios y Proyectos:

Arq. Edwin Aguiar Escatel

Jefe de área:

Arq. Angela Jazmin Vargas Olmedo

Responsable del proyecto:

Arq. César Omar Apodaca Rodriguez

Ubicación:

Col. Jardines de Nuevo México, Zapopan, Jalisco

Norte:

Fecha: Julio 2022

Escala: Indicada

Acotaciones: Metros. Clave:

UD-NMII-TRA2