



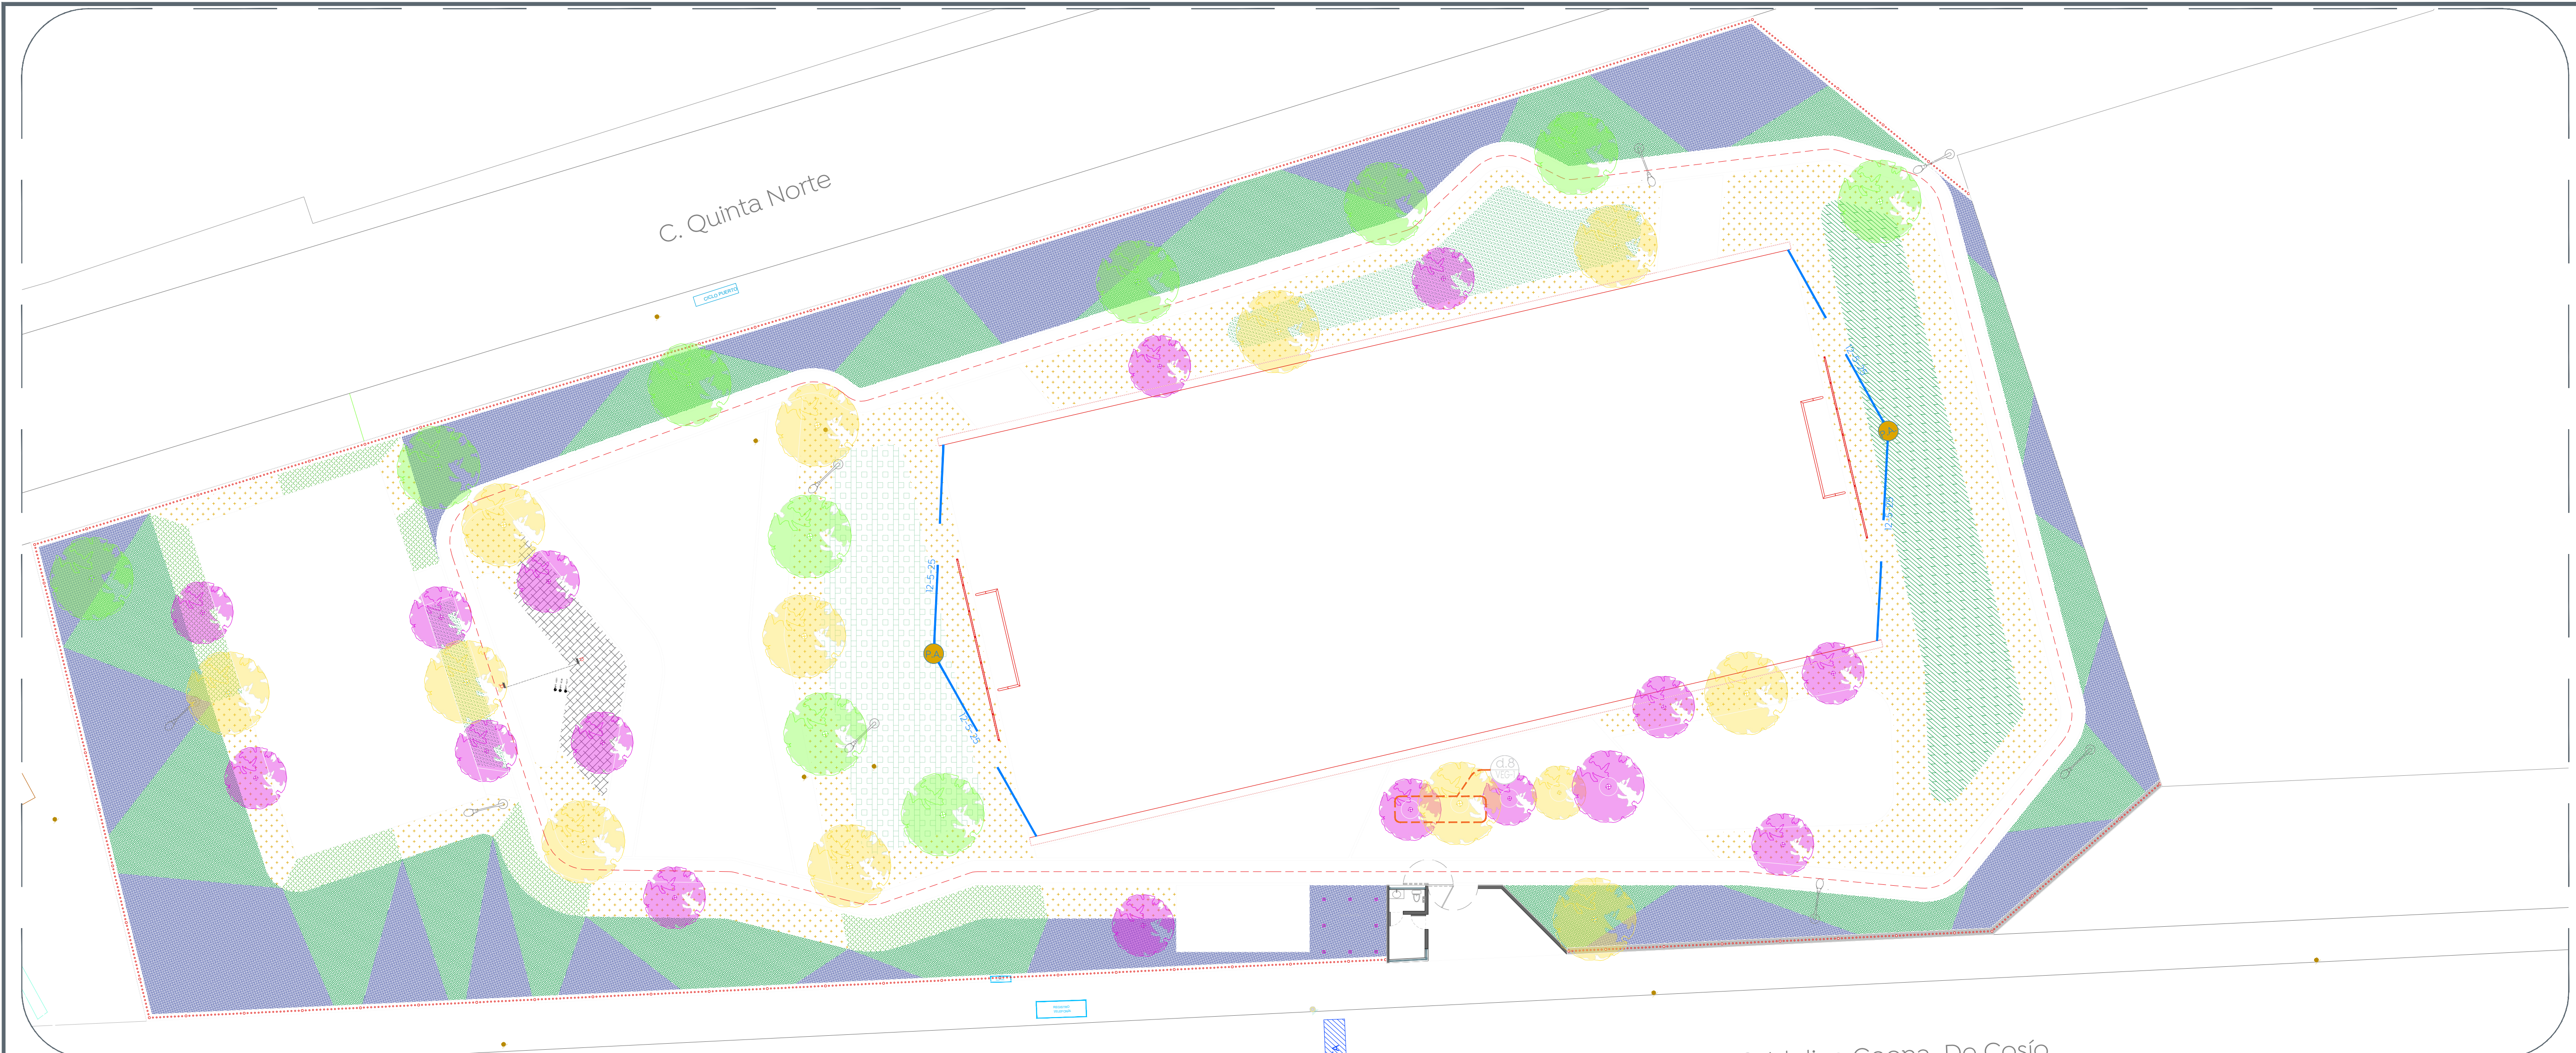


01 Planta de conjunto

Simbología	Especificación	Imagen
1	Stipa (Stipa Leucotricha) 4 piezas por 1 m² Incluye capa de tierra vegetal de 10 cm	
2	Dedo Moro (Lampranthus glaucus) 6 piezas por 1 m² Incluye capa de tierra vegetal de 10 cm	
3	Romero (Rosmarinus officinalis) 6 piezas por 1 m² Incluye capa de tierra vegetal de 10 cm	
4	Ipomea Morada (Ipomea Purpurea) 6 piezas por 1 m² Incluye capa de tierra vegetal de 10 cm	
5	Ipomea (Ipomea Batata) 6 piezas por 1 m² Incluye capa de tierra vegetal de 10 cm	
6	Wedelia 5 piezas por 1 m² Incluye capa de tierra vegetal de 10 cm	
7	Agapando (Agapanthus africanus Hoffmanns) 5 piezas x 1 m² Incluye capa de tierra vegetal de 10 cm	
8	Capa de Mulch de 5 cm de espesor	

Simbología	Especificación	Imagen
1	Lluvia de Oro (Cassia Fistula) Altura Min. 2 m	
2	Jacaranda (Jacaranda mimosifolia) Altura Min. 2 m	
3	Arrayán (Luma apiculata) Altura Min. 2 m	

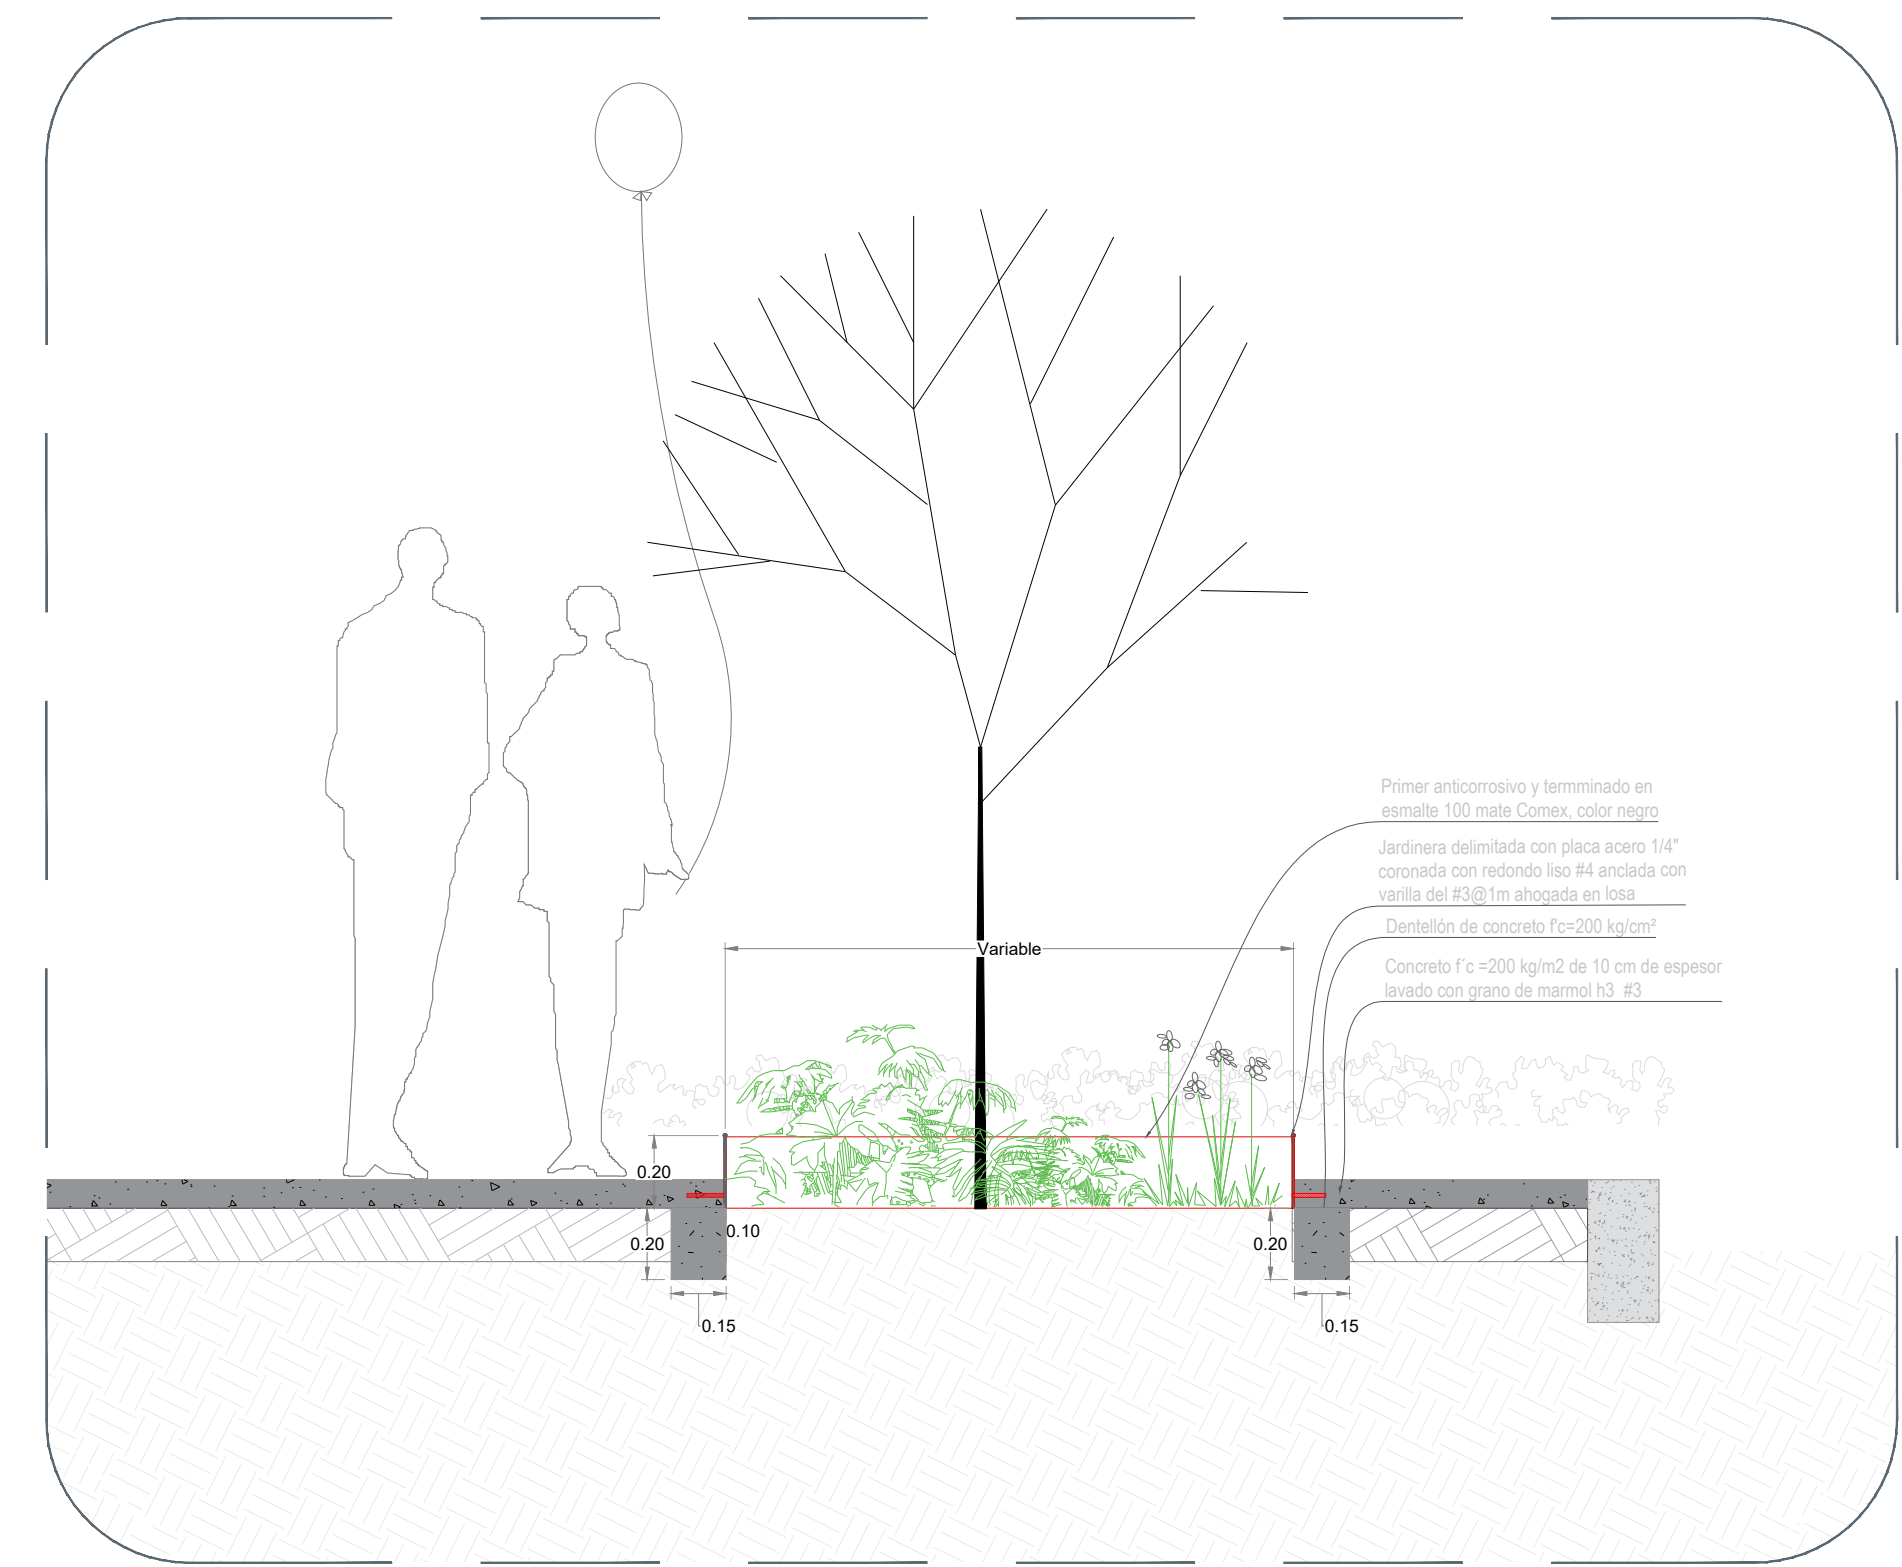

01 d.8 Vegetación

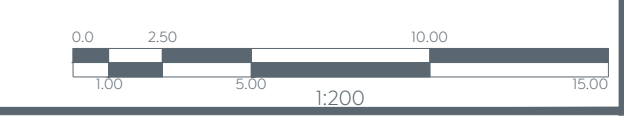

Cludad de las niñas niños

Macrolocalización:

Microlocalización:

Nombre del proyecto:
Rehabilitación de la Unidad Deportiva Jardines de Nuevo México, ubicada en calle Quinta Norte y calle Prof. Idolina Gaona de Cosío, colonia Jardines de Nuevo México, Municipio de Zapopan, Jalisco

Contenido del plano:
Plano de vegetación

No. Contrato:
DOPI-MUN-CUSMAX-EP-LP-067-2022

Director de Obras Públicas e Infraestructura:
Ing. Ismael Jáuregui Castañeda

Jefe de la Unidad de Estudios y Proyectos:
Arq. Edwin Aguiar Escatel

Jefe de área:
Arq. Angela Jazmin Vargas Olmedo

Responsable del proyecto:
Arq. César Omar Apodaca Rodriguez

Ubicación:
Col. Jardines de Nuevo México, Zapopan, Jalisco

Fecha: Julio 2022
Escala: Indicada
Acotaciones: Metros Clave:

UD-NMII-VEG