

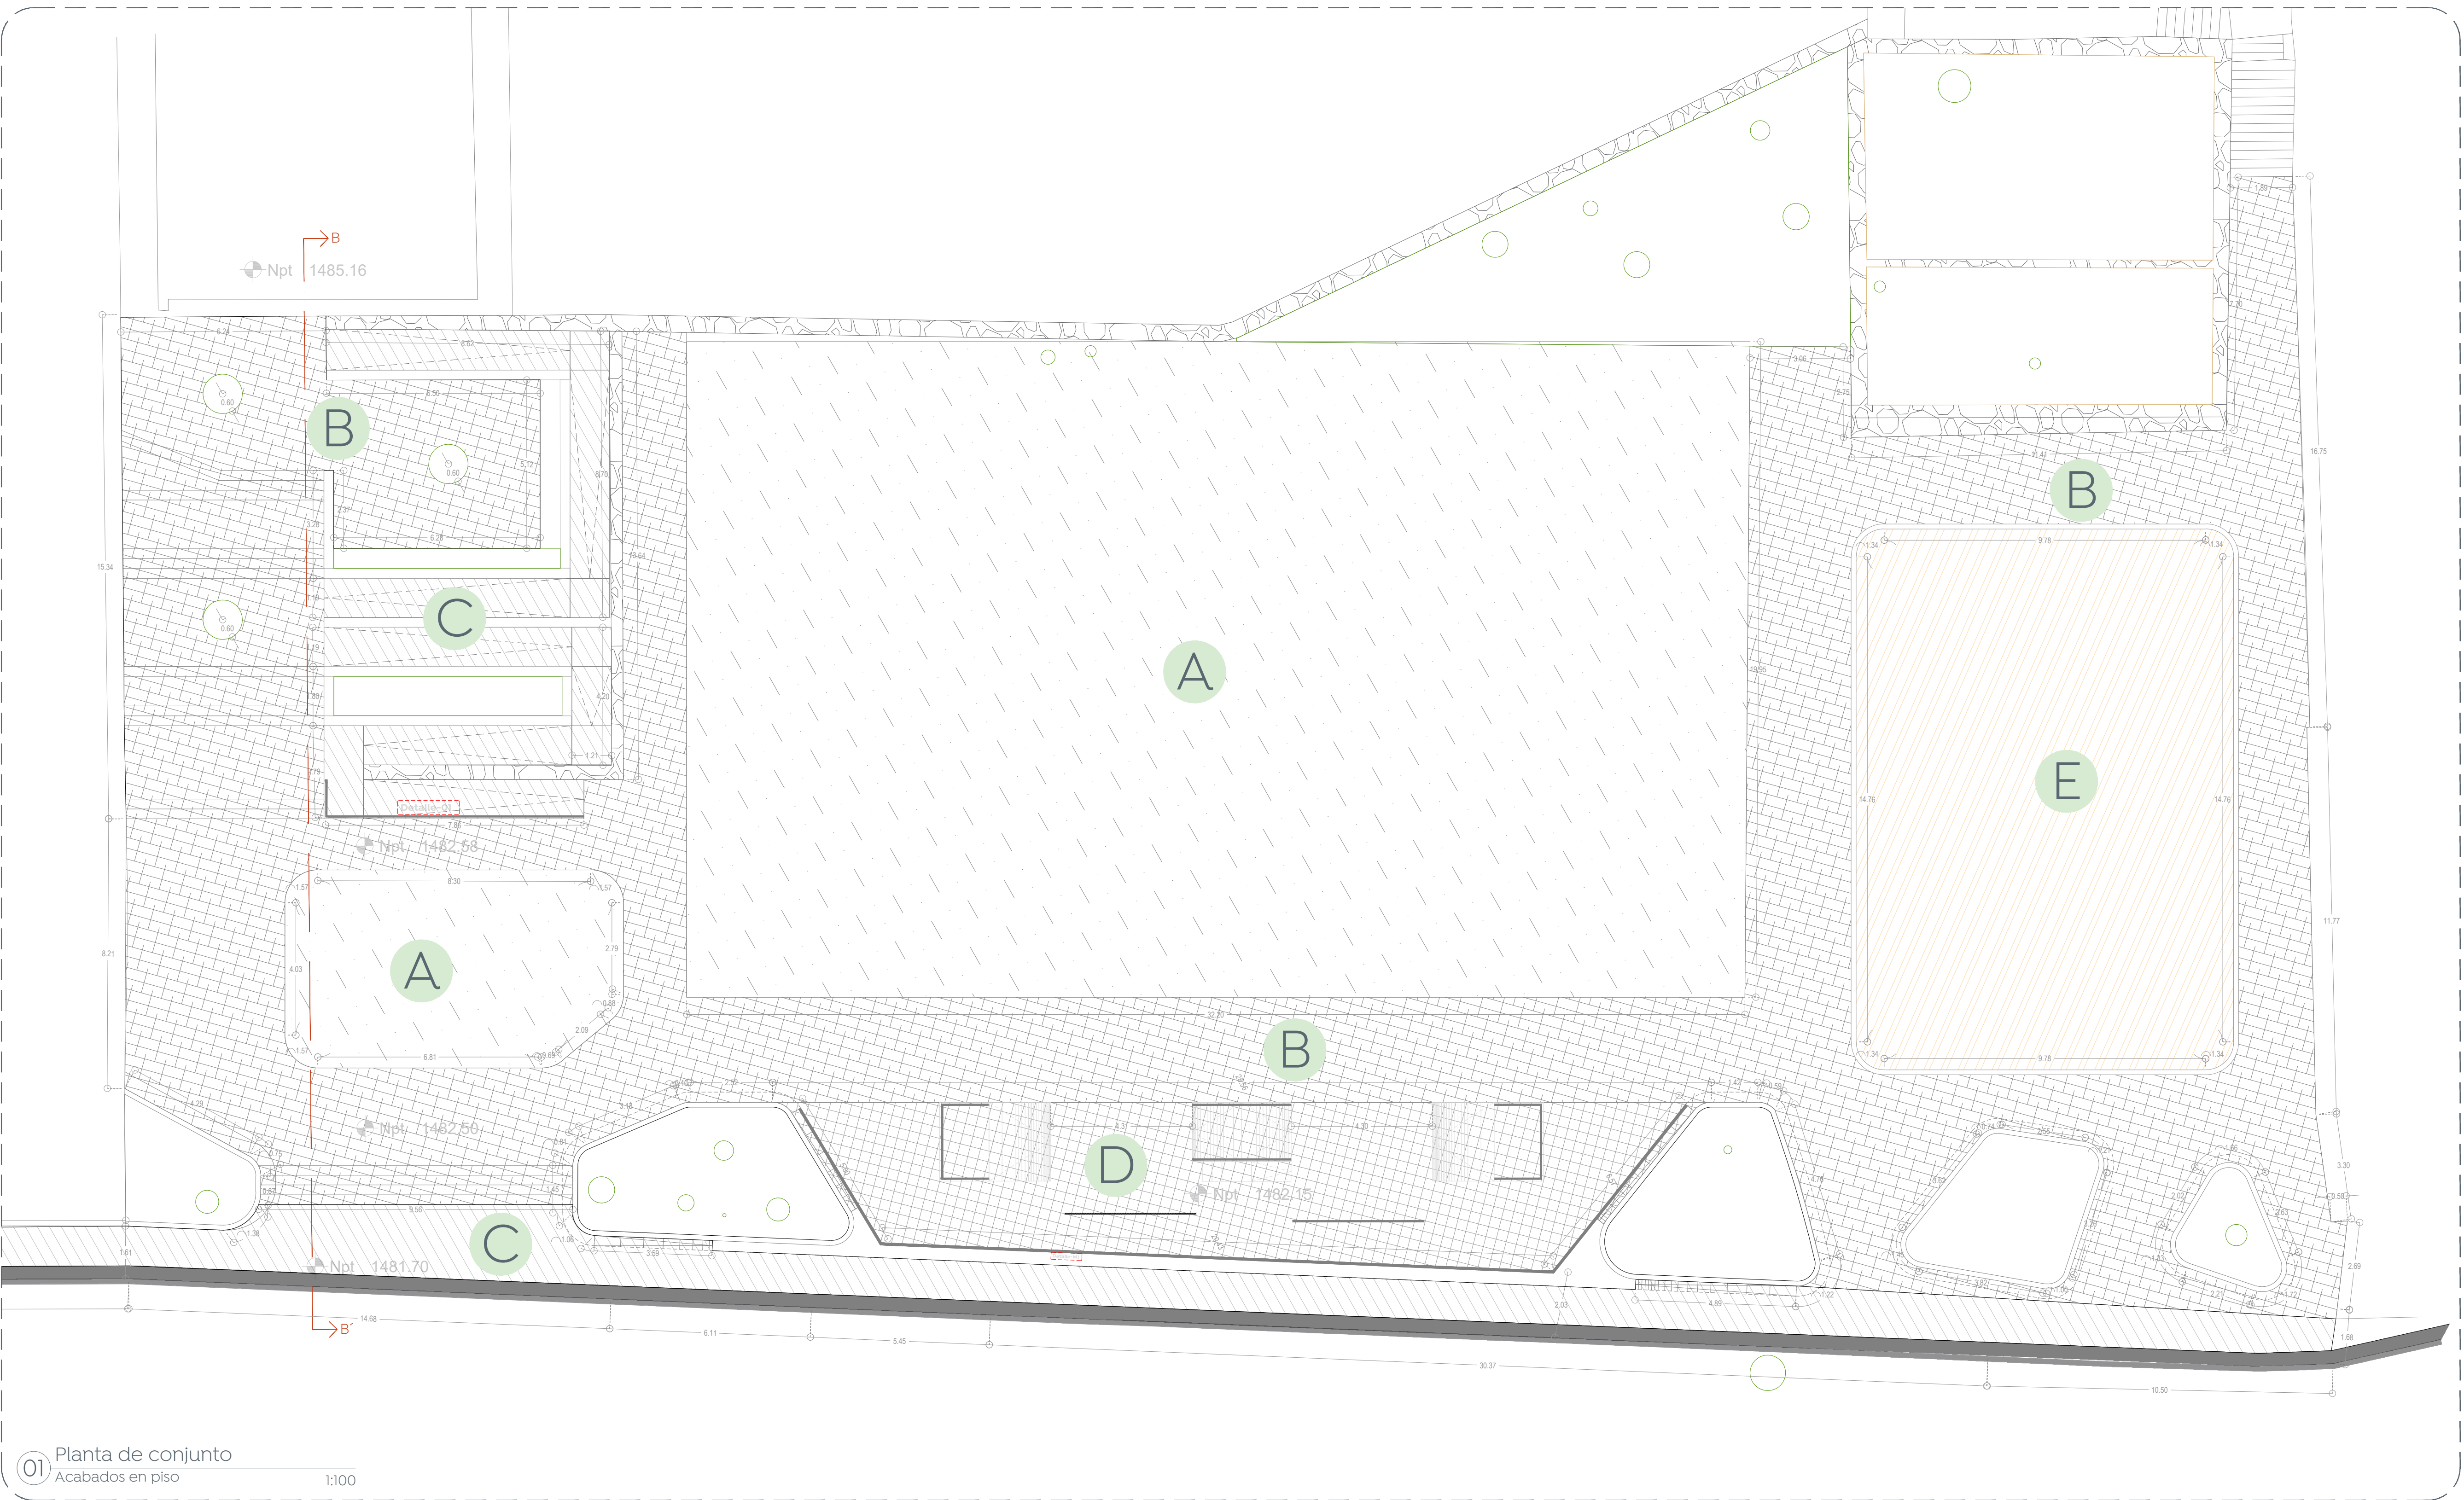
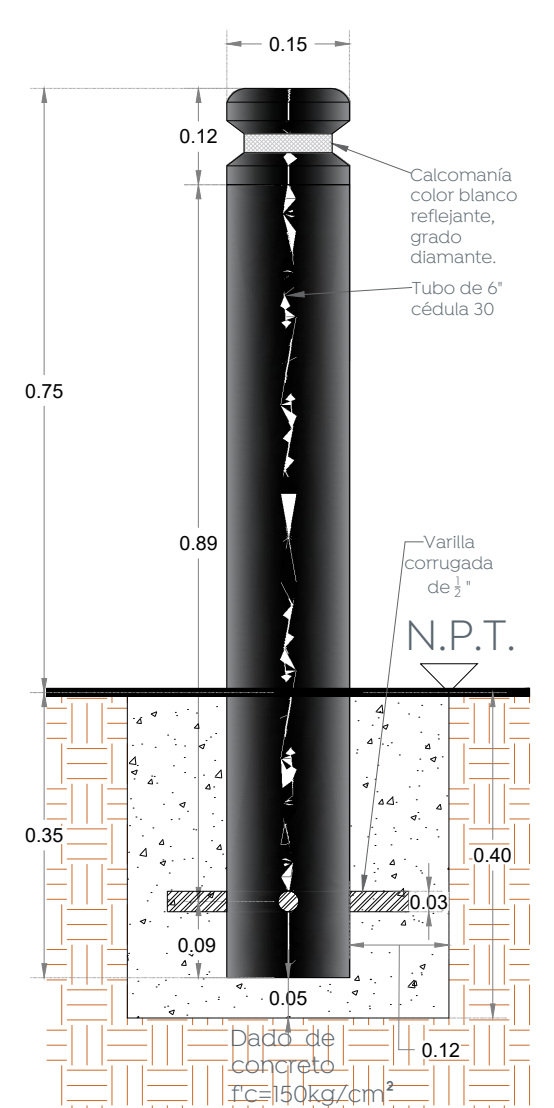


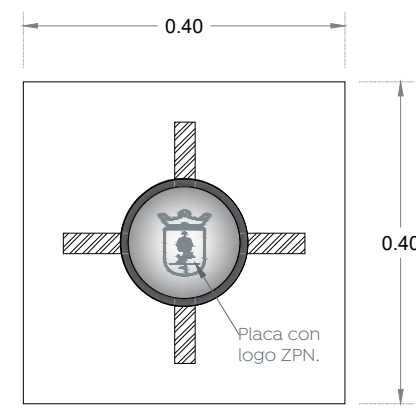

01 Planta de conjunto
Acabados en piso
1:100

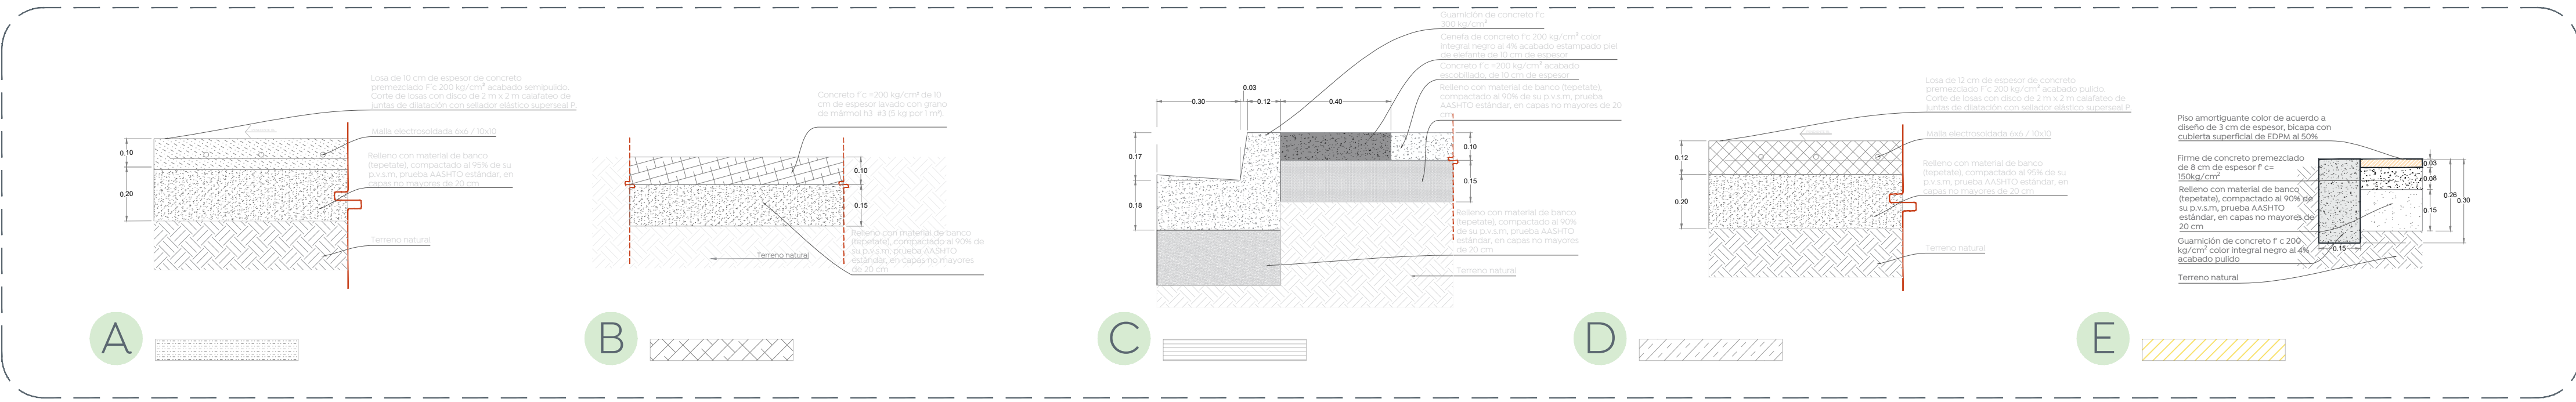

Detalle de bolardo
2 Pm

Nombre del proyecto:
Rehabilitación de la Unidad Deportiva Víctor Hugo, ubicada en calle Corpeña, colonia Víctor Hugo, Municipio de Zapopan, Jalisco

Contenido del plano:
Planta de acabados en piso, Unidad Deportiva Víctor Hugo

No. Contrato:
DOPI-MUN-CUSMAX-EP-LP-065-2022
Director de Obras Públicas e Infraestructura:

Ing. Ismael Jáuregui Castañeda
Jefe de la Unidad de Estudios y Proyectos:

Arq. Edwin Aguilar Escatell
Jefe de área:

Arq. Angela Jazmin Vargas Olmedo
Arq. JulioCésar Robles Ríos

Ubicación:
Corpeña 271, Víctor Hugo, 4519, Zapopan, Jalisco

Fecha: Marzo 2022
Escala: Indicada
Cotas: Metros
Clave: UD-VH-ACA