


Especificaciones:

- Pantone 2985 C
- Pantone 2165 C
- Pantone 397 C
- Pantone 423 C

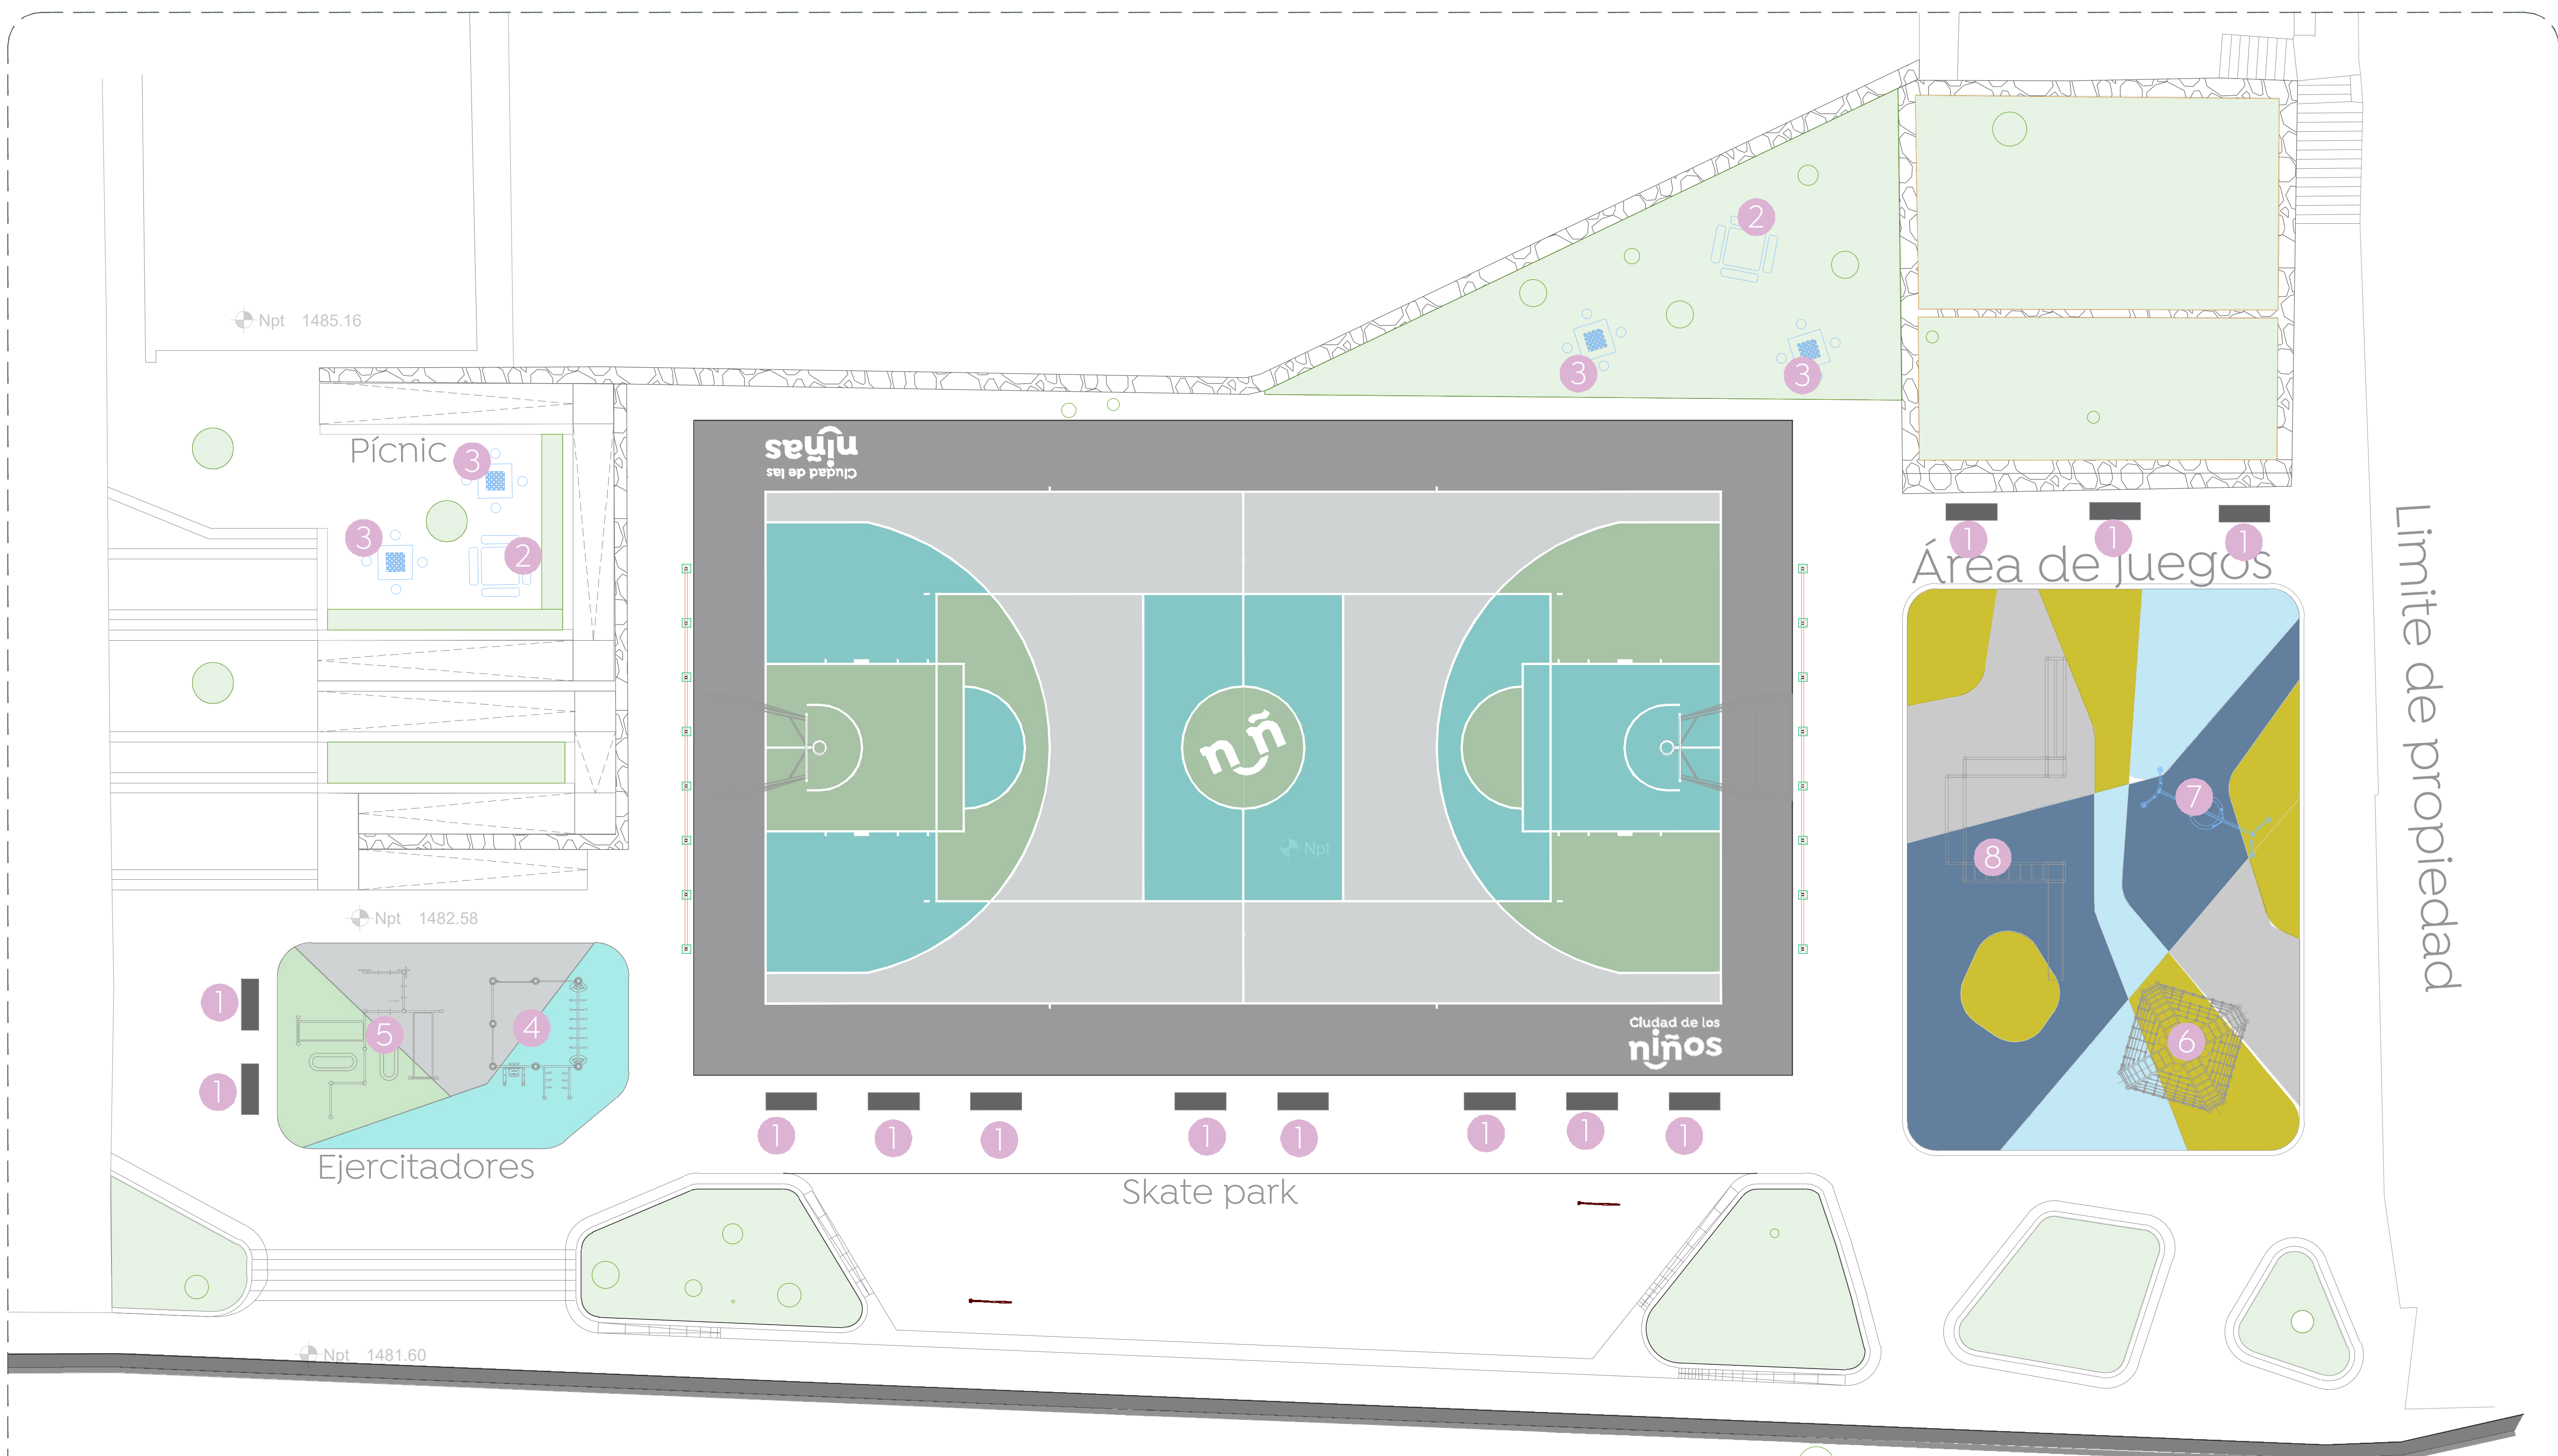

01 Planta de conjunto
 Alcances generales 1:150

Simbología	Mobiliario / Especificación	Imagen	Simbología	Mobiliario / Especificación	Imagen	Simbología	Mobiliario / Especificación	Imagen	Simbología	Mobiliario / Especificación	Imagen
1	Banca de concreto armado BAN_REC01 Medidas: 150 x 50 x 50 cm. Acabado pulido y sellado.		3	Mesa de ajedrez RD-G160 Medidas: 149 x 149 x 75 cm.		5	Conjunto de ejercicio CPD-113 Medidas: 250 x 431 x 447 cm.		7	Módulo de juego tipo "columpio canasta" RD-C245 Medidas: 362 x 129 x 238 cm.	
13 Piezas			4	Módulo de calistenia "Combination fitness 4" RD-704 Medidas: 360 x 300 x 240 cm.		1			8	Módulo de juego tipo "Módulo multifuncional" RD-ES800 Medidas: 990 x 400 x 230 cm.	
2	Mesa de picnic cuadrangular RD-319 Medidas: 180 x 180 x 80 cm.		1			6	Módulo de juego tipo "Serie media esfera" RD-E233 Medidas: 404 x 404 x 220 cm.		1		
2 Piezas											

Nombre del proyecto:
 Rehabilitación de la Unidad Deportiva Víctor Hugo, ubicada en calle Corpeña, colonia Víctor Hugo, Municipio de Zapopan, Jalisco

Contenido del plano:
 Planta de mobiliario, Unidad Deportiva Víctor Hugo

No. Contrato:
 DOPI-MUN-CUSMAX-EP-LP-065-2022

Director de Obras Públicas e Infraestructura:

Ing. Ismael Jáuregui Castañeda
 Jefe de la Unidad de Estudios y Proyectos:

Arq. Edwin Aguilar Escatell
 Jefe de área: Arq. Angélica Jazmin Vargas Olmedo
 Responsable del proyecto: Arq. Julio César Robles Ríos

Ubicación:
 C. Corpeña 271, Víctor Hugo, 4519, Zapopan, Jalisco

Fecha: Marzo 2022
 Escala: Indicada
 Gotas: Indicada
 Clave: UD-VH-MOB