

Especificaciones:

Y=2,301,040

Y=2,301,020

Y=2,301,000

X=656951.5101
 Y=2301014.9362
 Z=1580.9596

X=656966.1633
 Y=2301034.2415
 Z=1579.1510

X=656992.1065
 Y=2301017.2561
 Z=1580.8242



X=656992.9190
 Y=2301006.0200
 Z=1578.6720

X=656,940

X=656,960

X=656,980

X=657,000

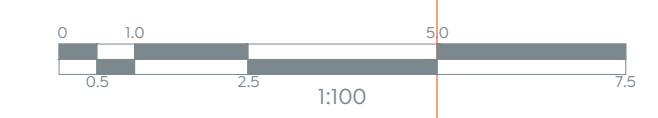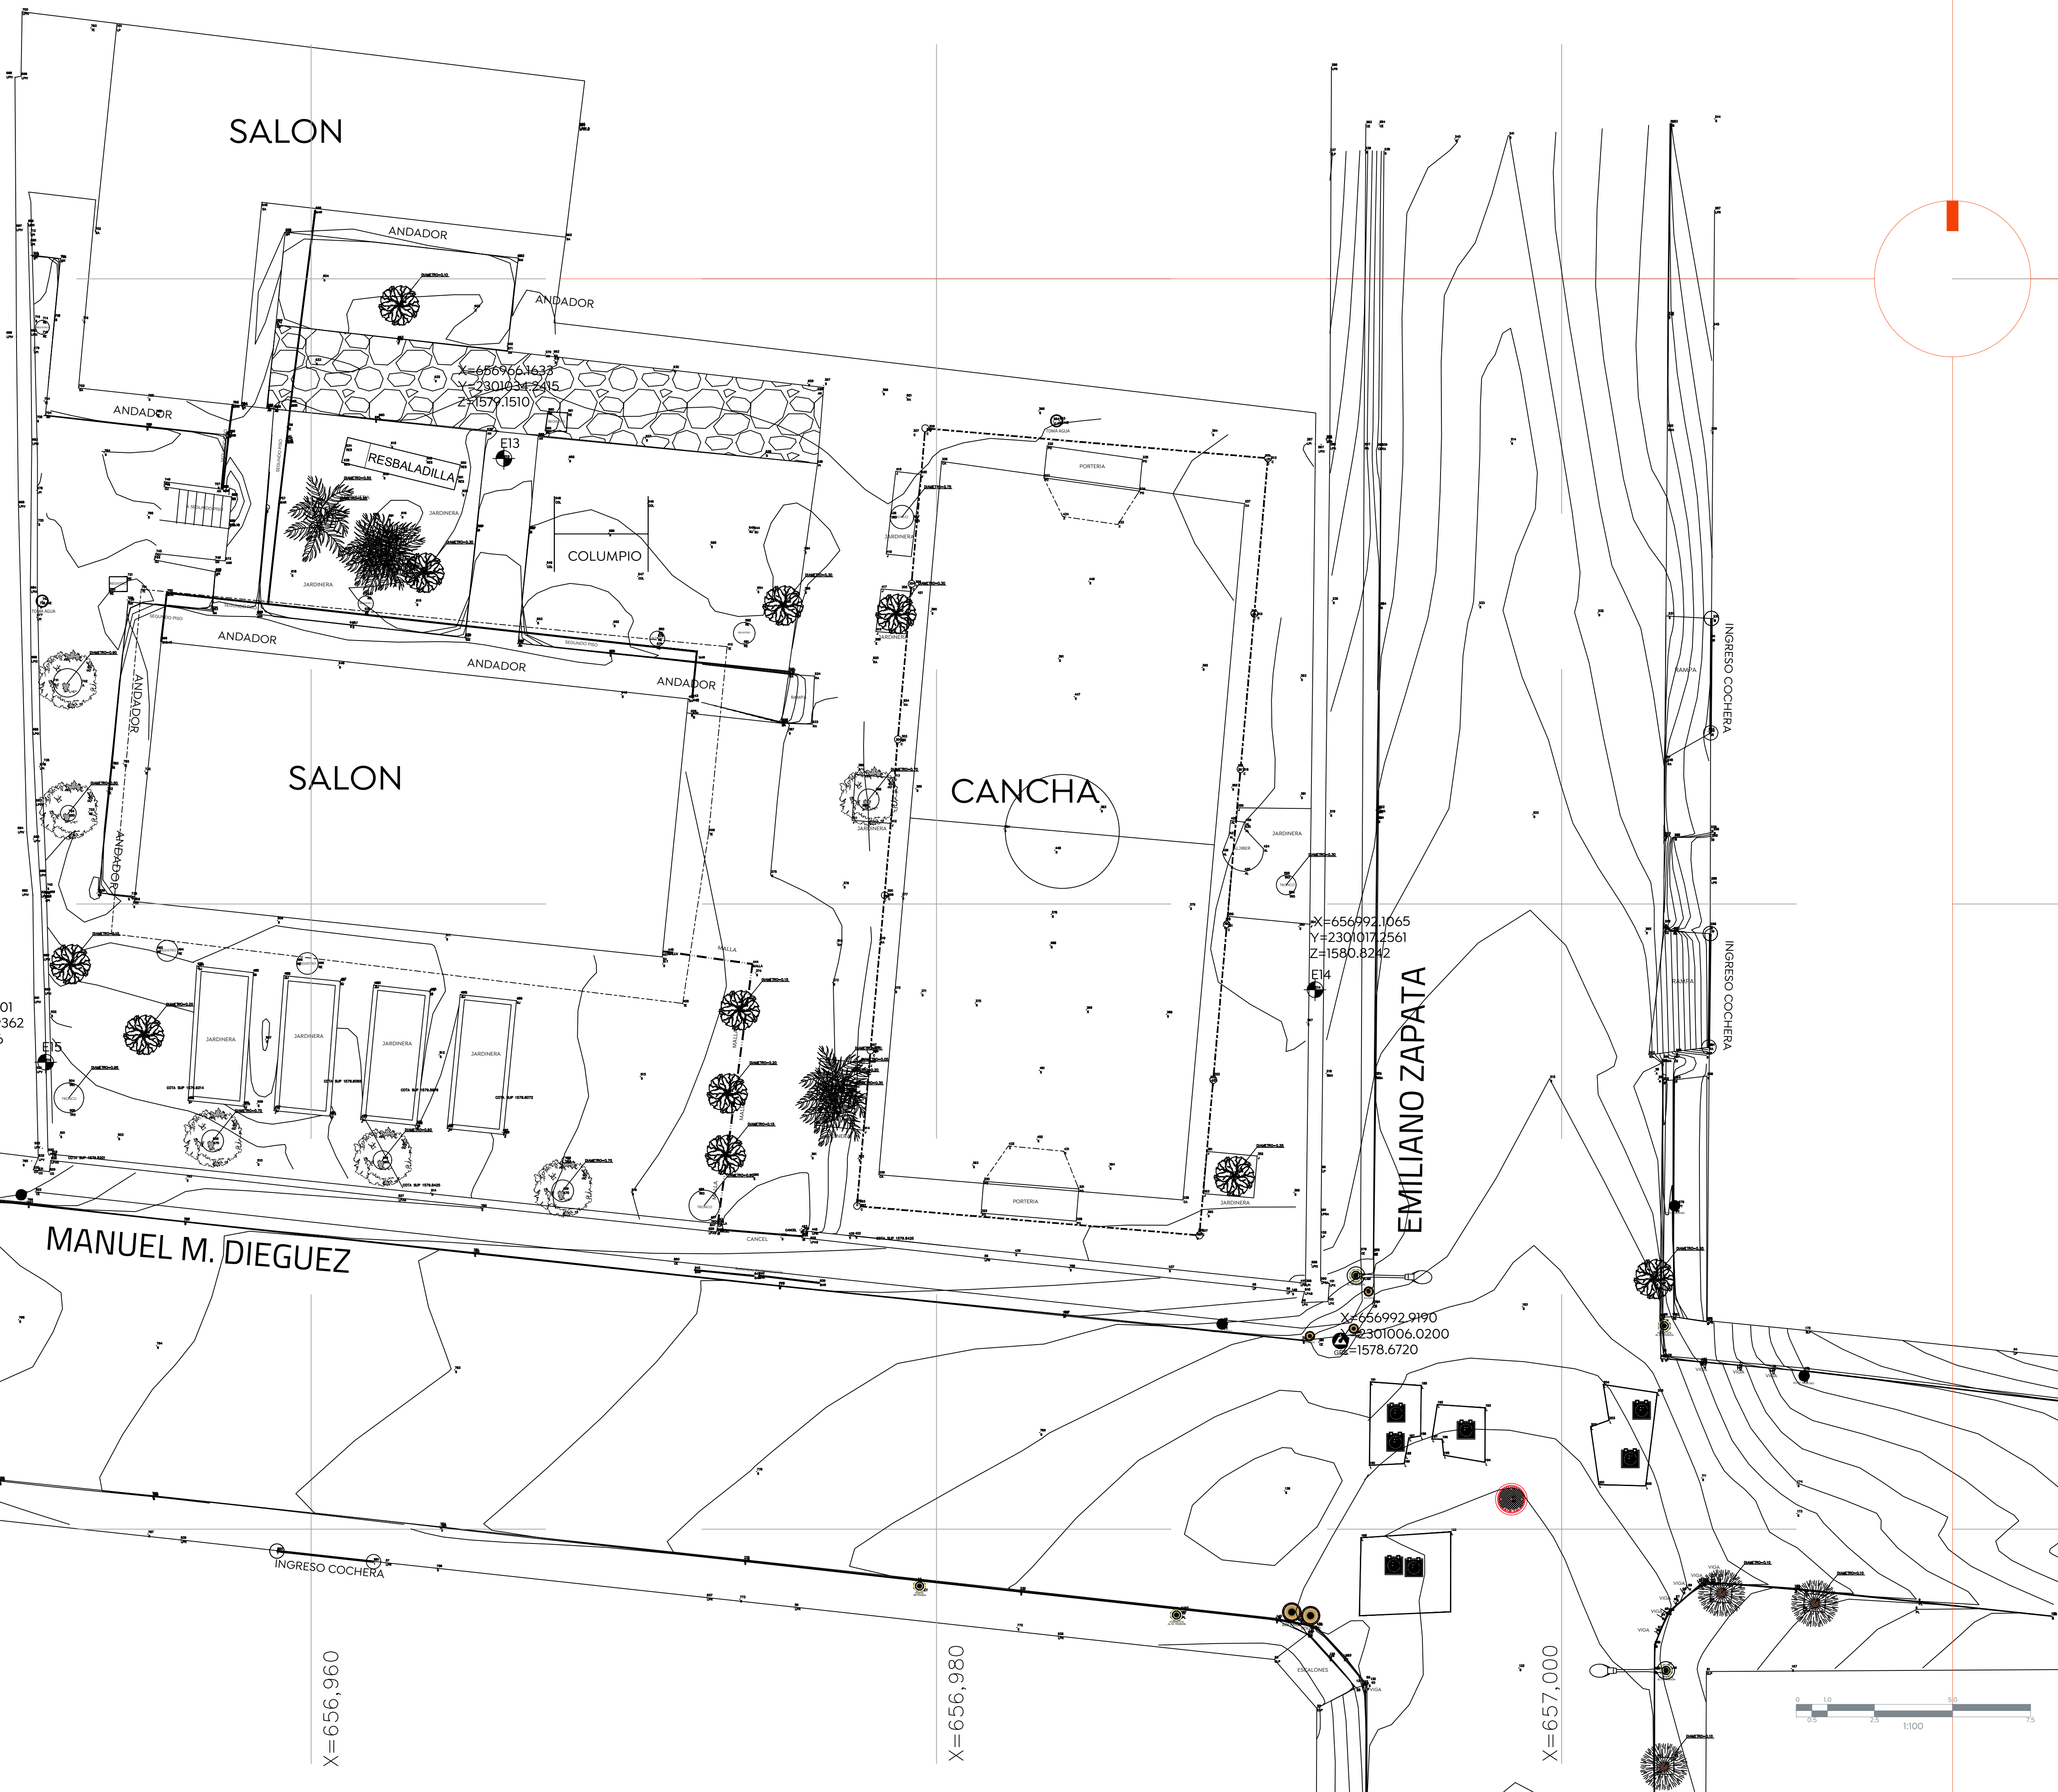

Nombre del proyecto:
 Rehabilitación integral y obras complementarias del Inmueble descrito como Centro de Desarrollo Comunitario N°6, Santa Lucía, San Francisco Tesistán, municipio de Zapopan, Jalisco

Levantamiento topográfico
 No. Contrato:
DOPI-MUN-DIF-IM-LP-121-2022
 Director de Obras Públicas e Infraestructura:

Ing. Ismael Jáuregui Castañeda
 Jefe de la Unidad de Estudios y Proyectos:

Arq. Edwin Aguiar Escatel
 Jefe de área:
 Arq. Alejandro Tapia Olarra
 Responsable del proyecto:
 Arq. Guillermo Pacheco González

Ubicación:
 Calle Manuel M. Dieguez 100 Esq. Con Emiliano Zapata, CP.45100, San Francisco Tesistán, Zapopan, Jal.

Norte:
 Fecha: 25 agosto 2022
 Escala: 1:100
 Acotaciones: Metros
 Revisión: 01
 Número: **LT-01**