






Imagen 03
Vista parcial de acceso



Imagen 02
Vista interior del conjunto



Imagen 01
Vista parcial de acceso

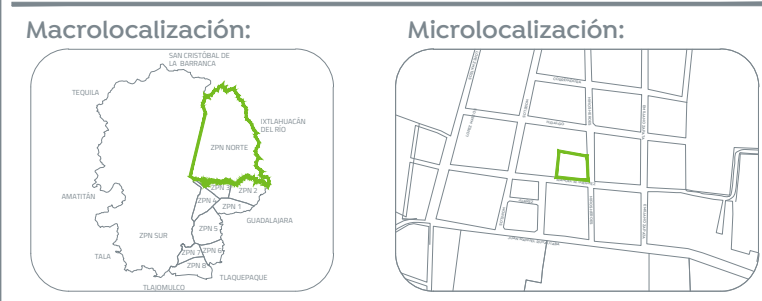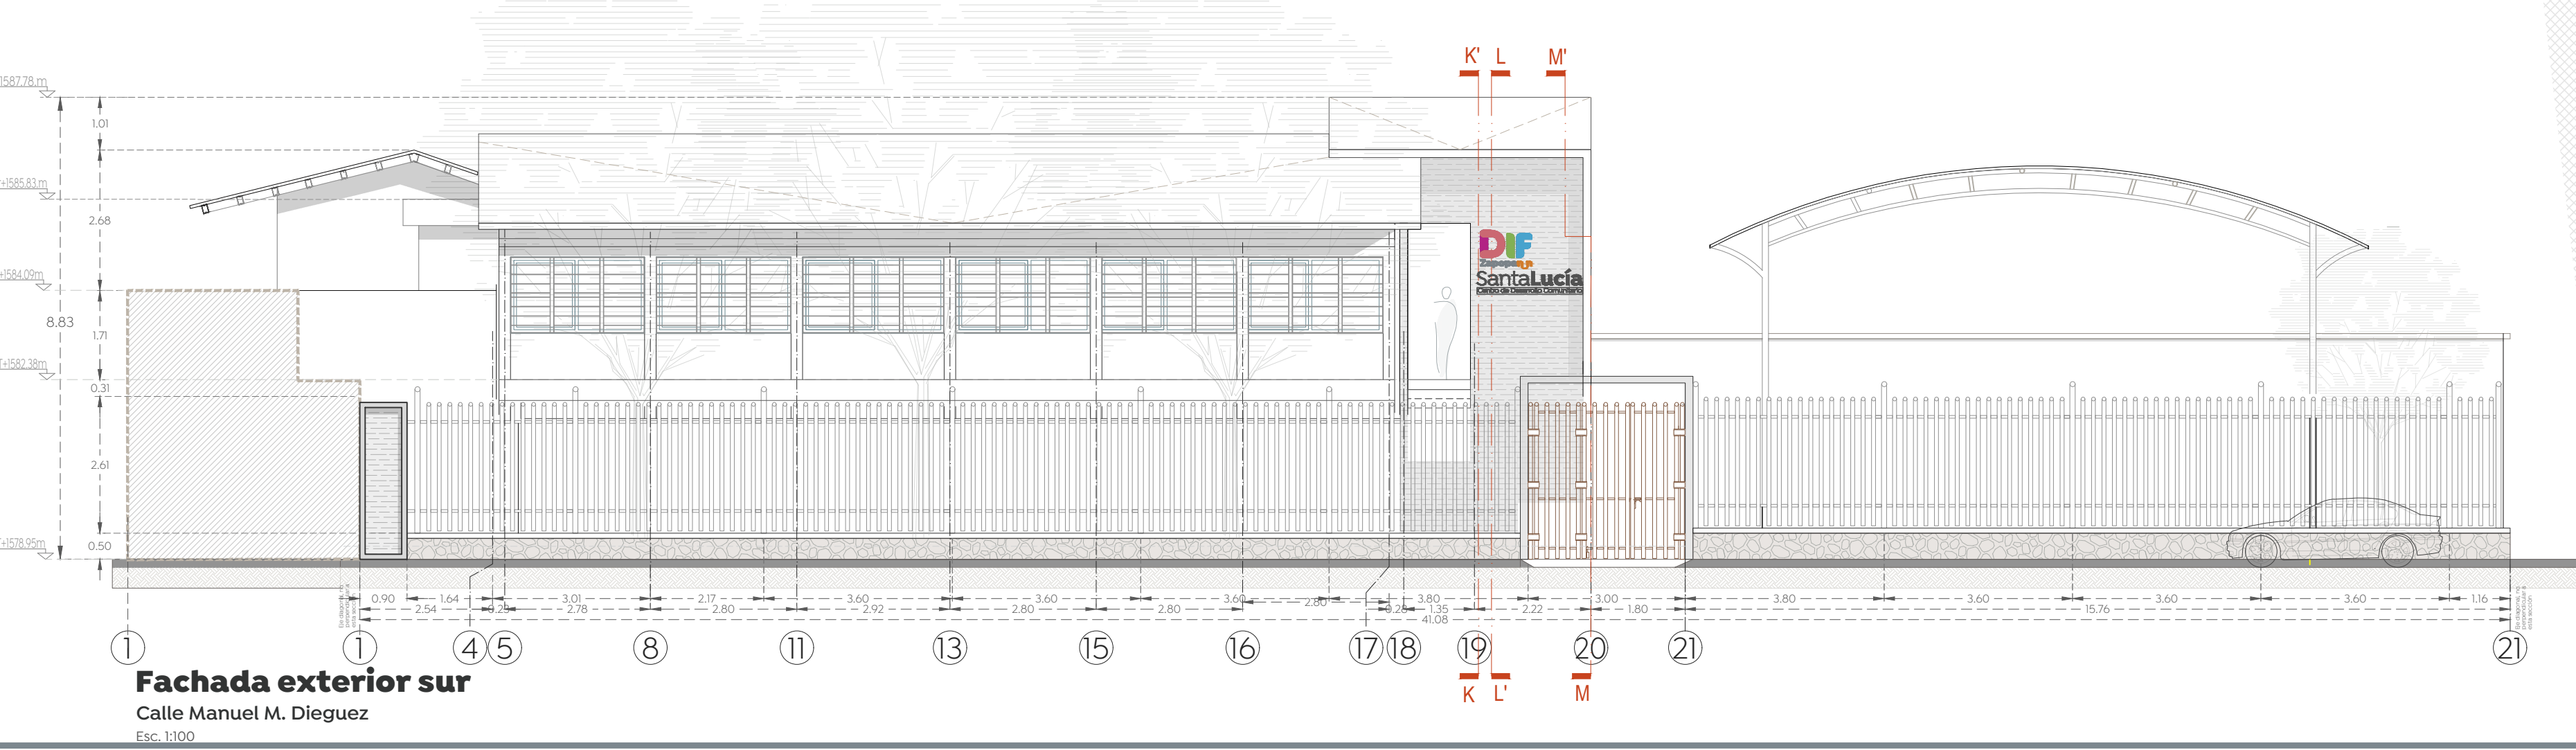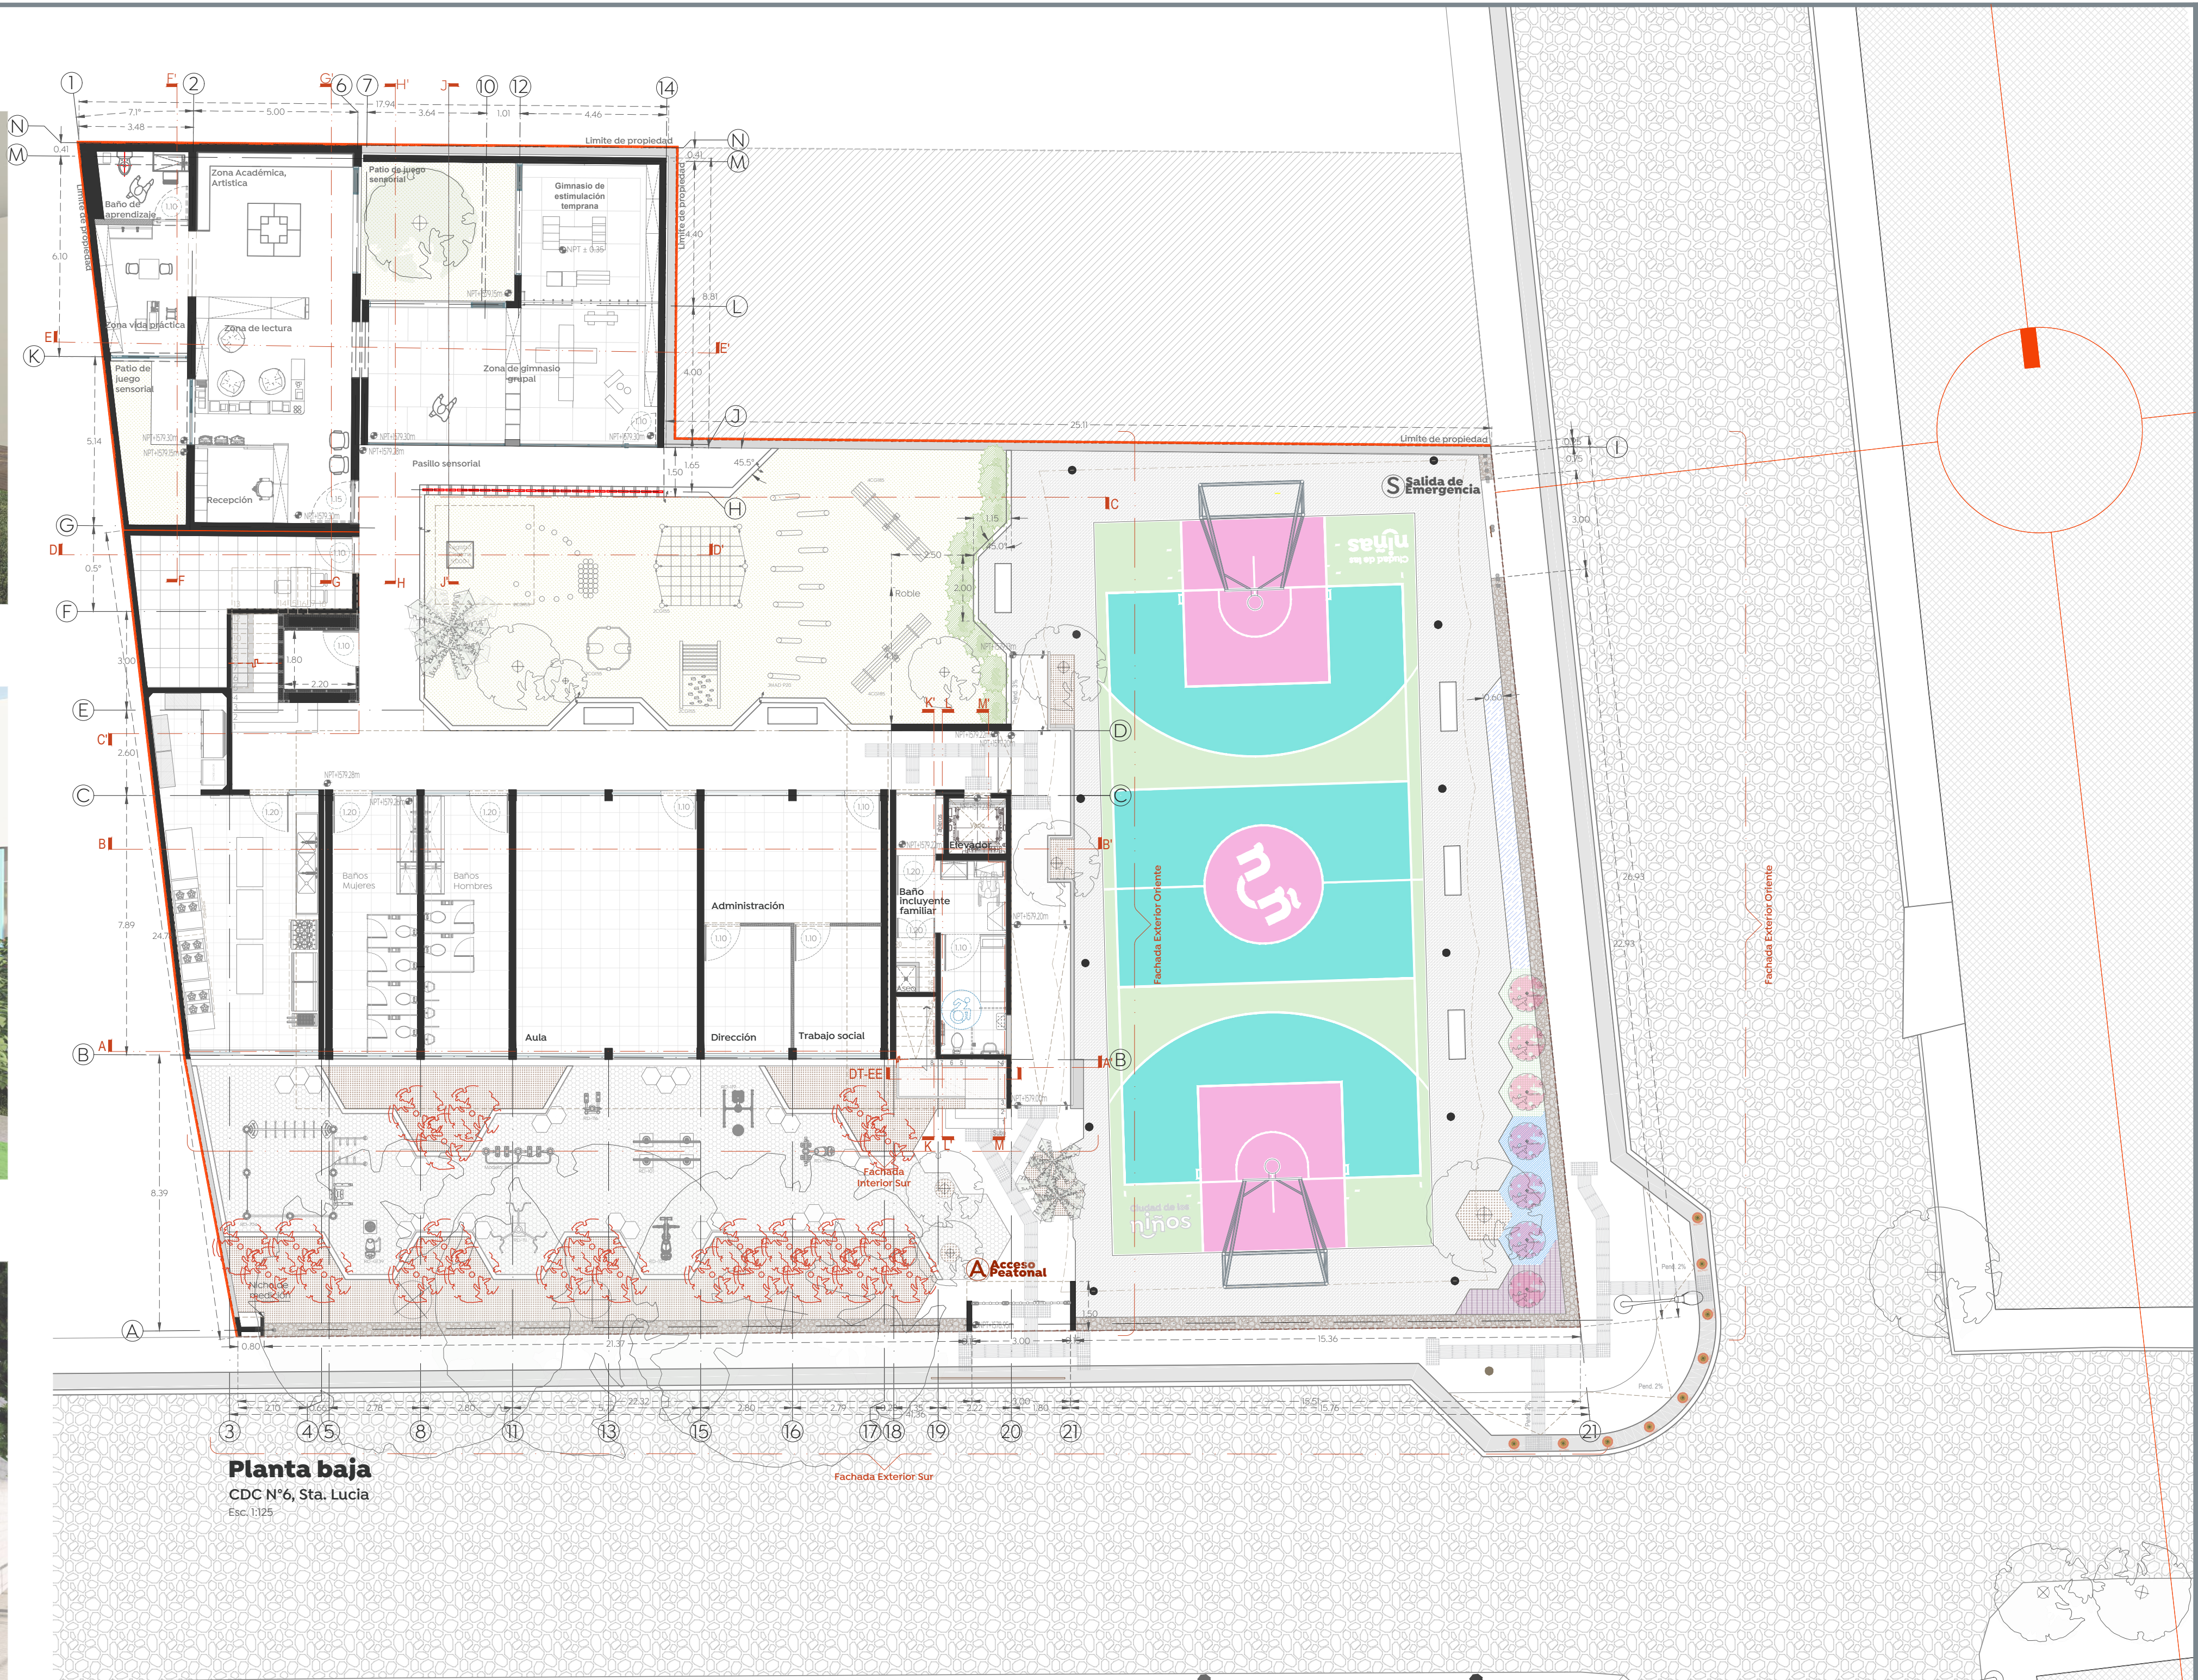

Especificaciones:

Nombre del proyecto:
Rehabilitación integral y obras complementarias del inmueble descrito como Centro de Desarrollo Comunitario N°6, Santa Lucía, San Francisco Testistán, municipio de Zapopan, Jalisco

Contenido del plano:

Proyecto arquitectónico

No. Contrato:
DOPI-MUN-DIF-IM-LP-121-2022

Director de Obras Públicas e Infraestructura:

Ing. Ismael Jáuregui Castañeda

Jefe de la Unidad de Estudios y Proyectos:

Arq. Edwin Aguiar Escatell

Jefe de área: Arq. Alejandro Tapia Olarra

Responsable del proyecto: Arq. Guillermo Pacheco González

Ubicación:
Calle Manuel M. Dieguez 100 Esq. Con Emiliano Zapata, CP.45100, San Francisco Testistán, Zapopan, Jal.

Norte: Fecha: 25 agosto 2022
Escala: 1:100
Acotaciones: Metros Claves: Número: AR-01
Revisión: 01