


Vista Paseos del Sol



Vista exterior 01
Imagen representativa del conjunto, vista desde la calle
Esc. 3/4 E

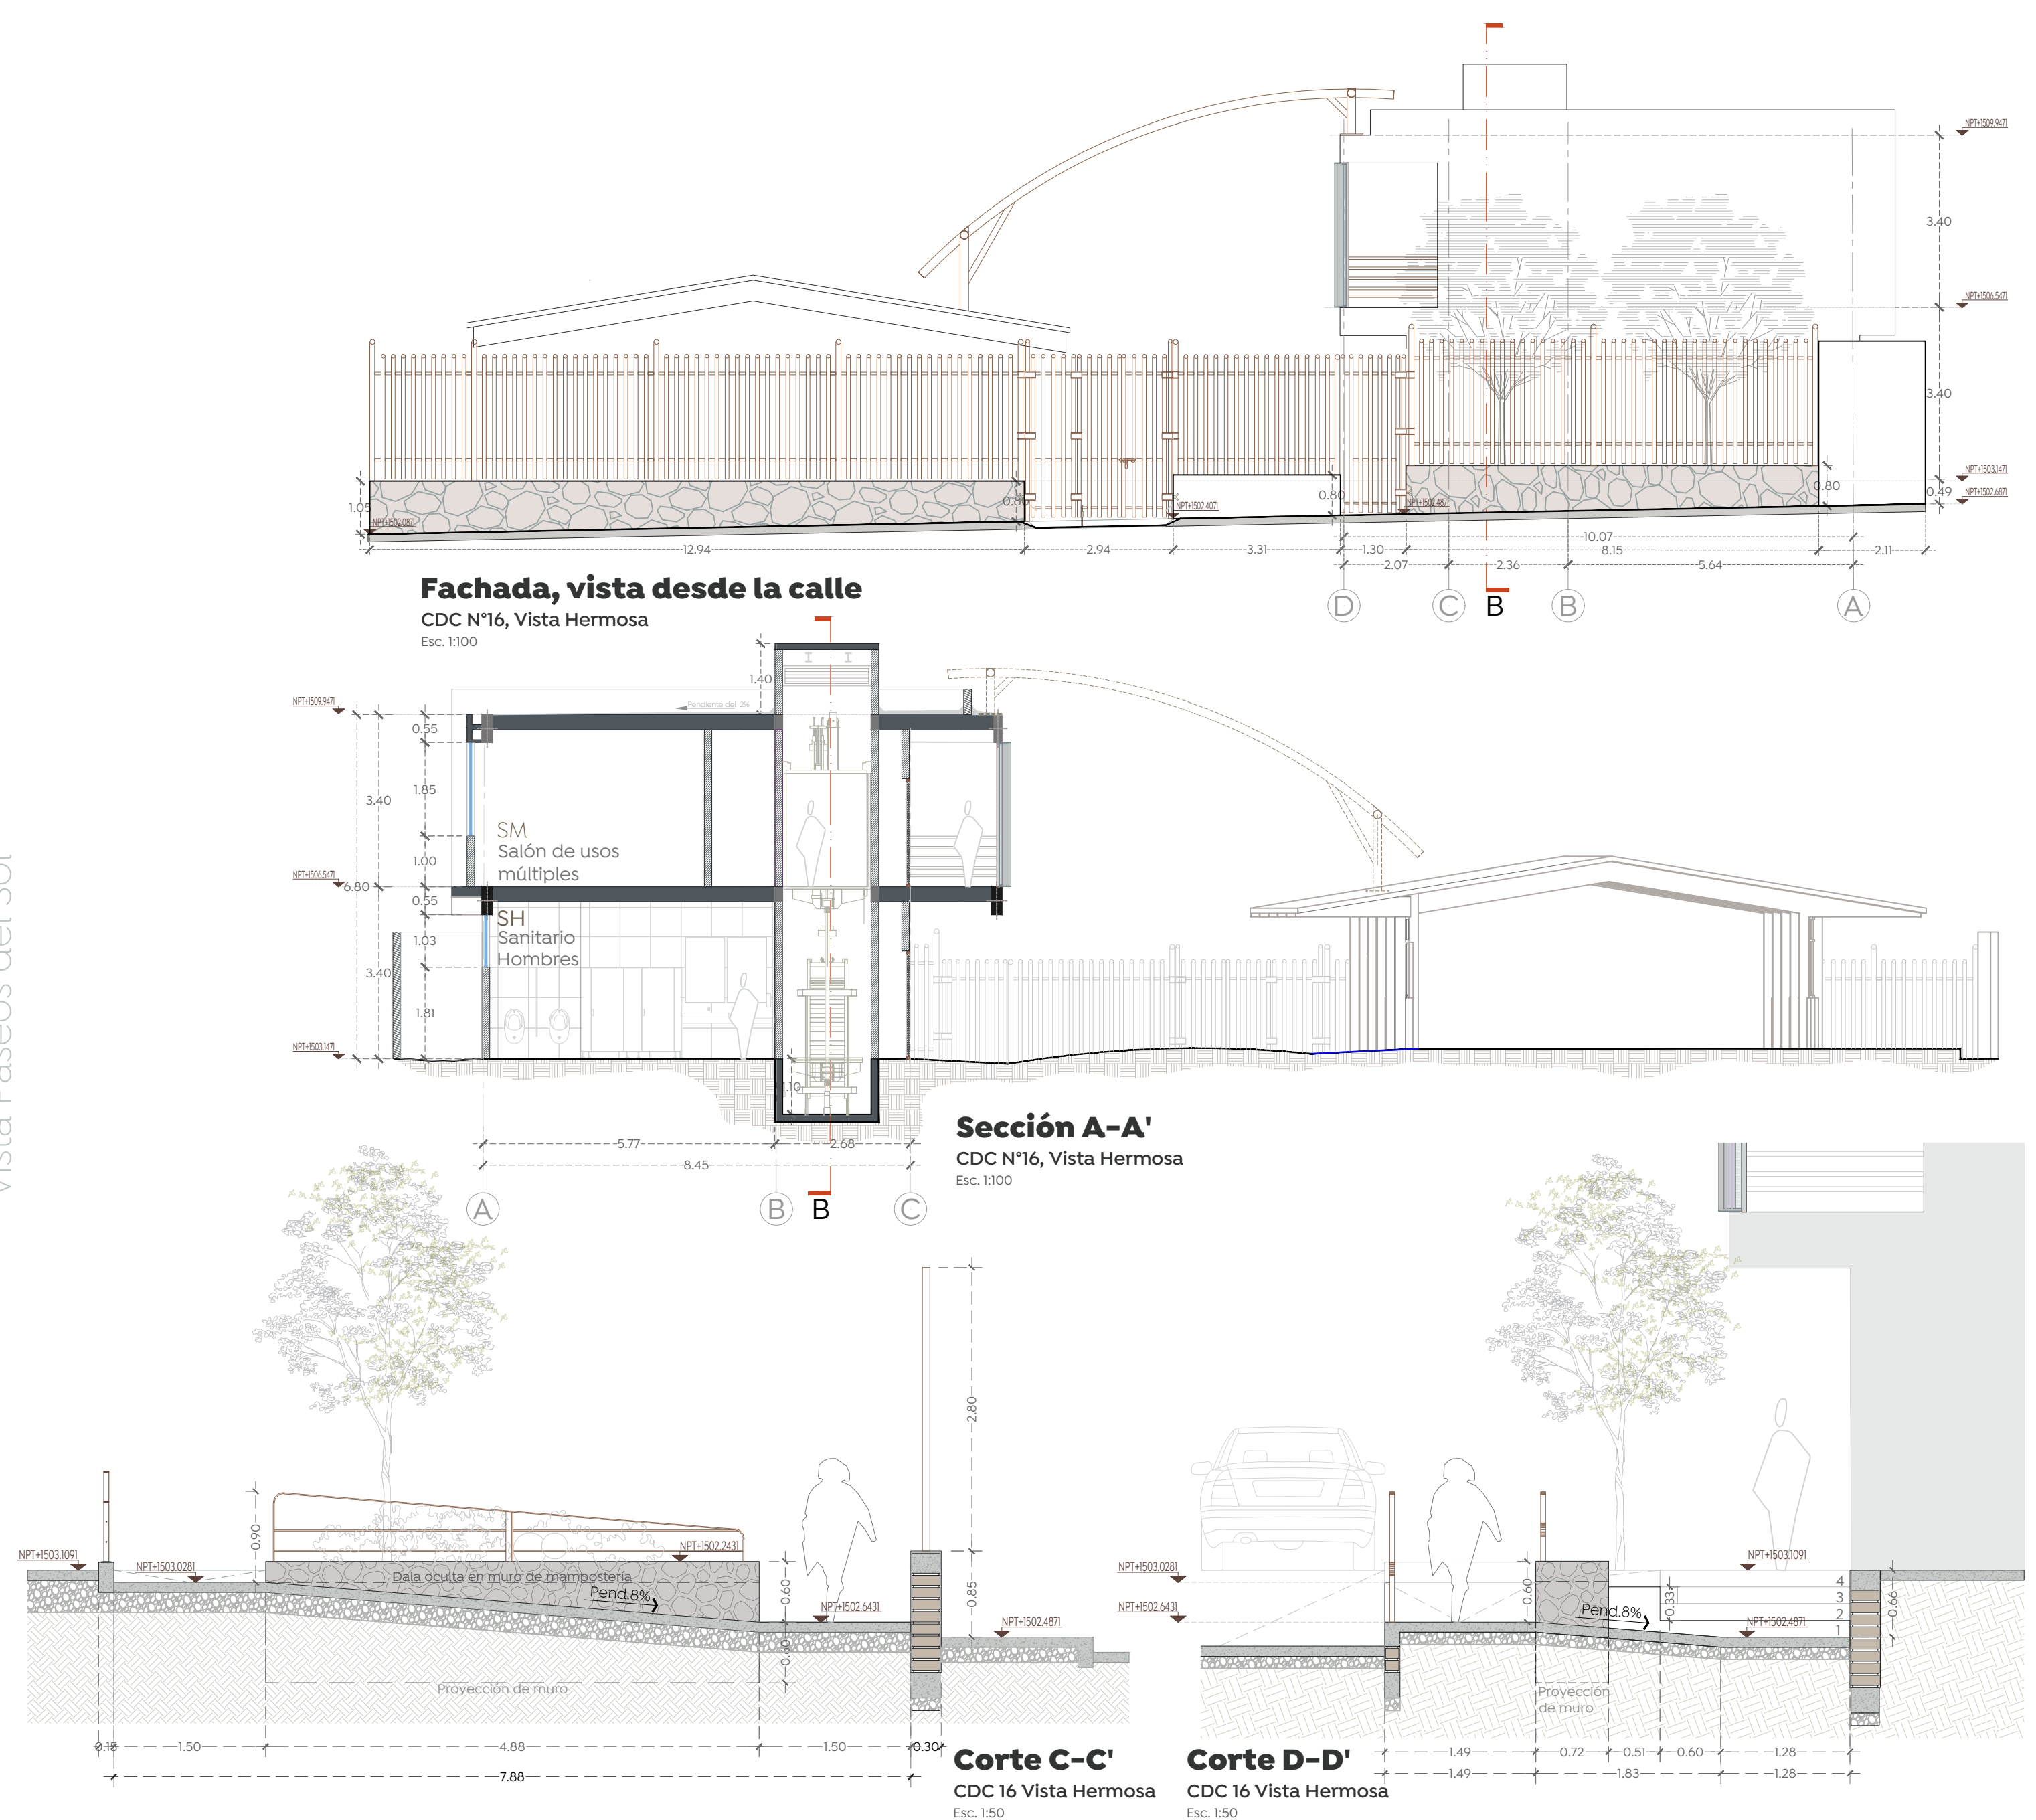

Vista exterior 02
Imagen representativa del conjunto, vista desde área lúdica
Esc. 3/4 E

Nombre del proyecto: Rehabilitación integral, equipamiento y obras complementarias del Centro de Desarrollo Comunitario (CDC) No. 16 Vista Hermosa, colonia Vista Hermosa, Municipio de Zapopan, Jalisco.	
Contenido del plano:	
Arquitectónico	
No. Contrato: DOPI-MUN-RM-IM-LP-120-2022	
Director de Obras Públicas e Infraestructura: Ing. Ismael Jáuregui Castañeda	
Jefe de la Unidad de Estudios y Proyectos: Arq. Edwin Aguiar Escatel	
Jefe de área: Arq. Alejandro Tapia Olarra	Responsable del proyecto: Arq. Luis Ángel Eguía Gómez
Ubicación: Vista Puesta del Sol S/N, Vista Hermosa, CP.45189 Zapopan, Jal.	
Norte: 	Fecha: 18 abril 2022
Escala: 1:100	
Acotaciones: Metros Claves: Número:	
Revisión: 01 AR-02	