




Planta del conjunto
CDC N°16, Vista Hermosa

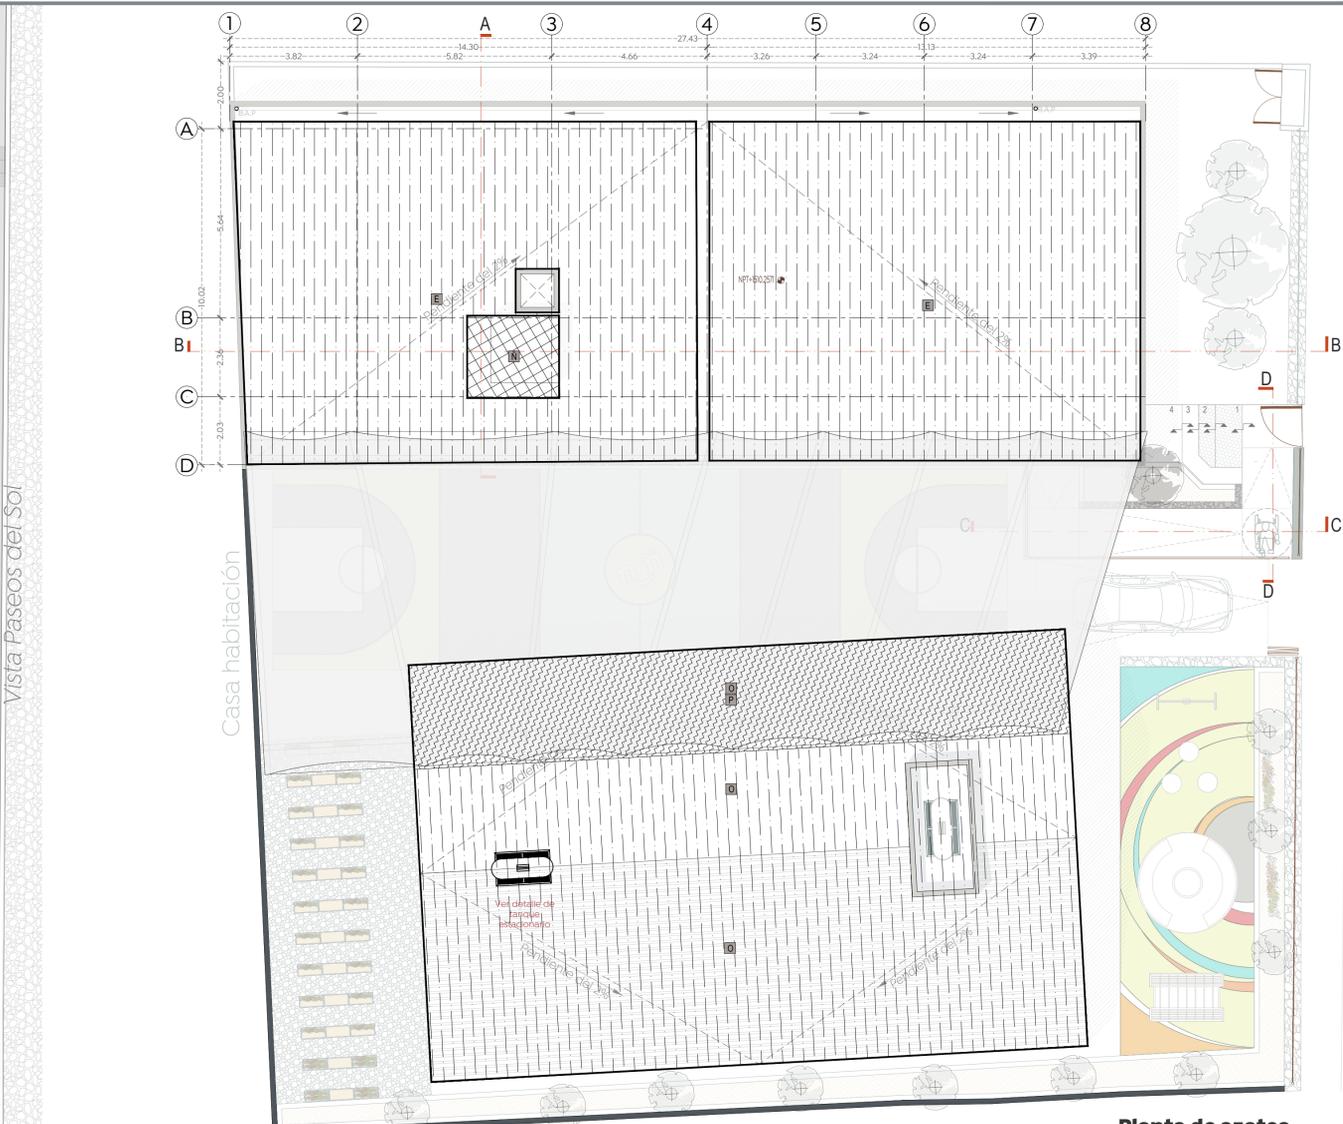

CDC N°16, Vista Hermosa




Alzado frontal
CDC N°16, Vista Hermosa



Detalle 3 losa de patio
CDC 16 Vista Hermosa

Detalle 4
Canal de drenaje

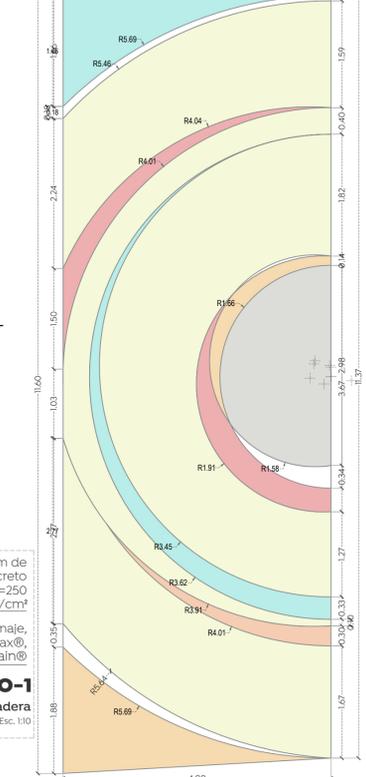

Piso amortiguante
Esc. 1:10



Juego giratorio cerrado
RD-C252
REDPARK GAMES




Juego red escalable
RD-C250
REDPARK GAMES



Juego giratorio individual
RD-C253
REDPARK GAMES



Juego sube y baja
RD-C247
REDPARK GAMES

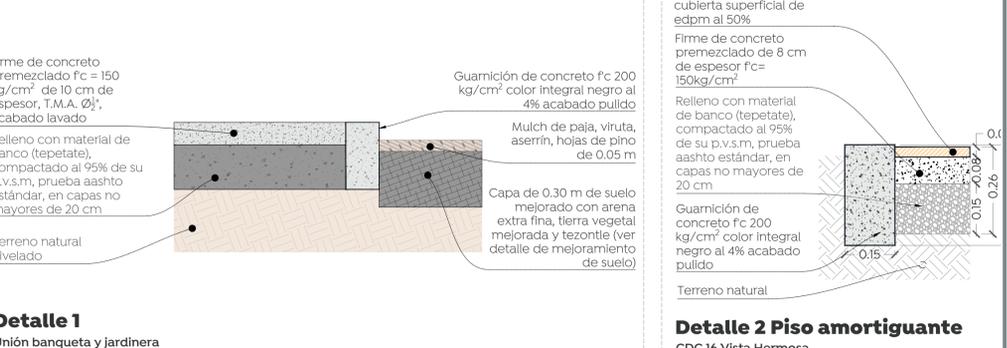

Detalle 1
Unión banqueta y jardinera

Detalle 2 Piso amortiguante
CDC 16 Vista Hermosa

Macrolocalización:

Microlocalización:

Especificaciones:


Nombre del proyecto: Rehabilitación integral, equipamiento y obras complementarias del Centro de Desarrollo Comunitario (CDC) No. 16 Vista Hermosa, colonia Vista Hermosa, Municipio de Zapopan, Jalisco.

Contenido del plano:

Acabados: No. Contrato: DOPI-MUN-RM-IM-LP-120-2022

Director de Obras Públicas e Infraestructura: Ing. Ismael Jáuregui Castañeda

Director de la Unidad de Estudios y Proyectos: Arq. Edwin Aguiar Escatel

Director de Área: Arq. Alejandra Tapia Larra

Responsable del proyecto: Arq. Luis Ángel Eguía Gómez


Fecha: 9 agosto 2022

Escala: 1:100

Acotaciones: Metros Claves: Número: AC-02

Revisión: 01