




Especificaciones:

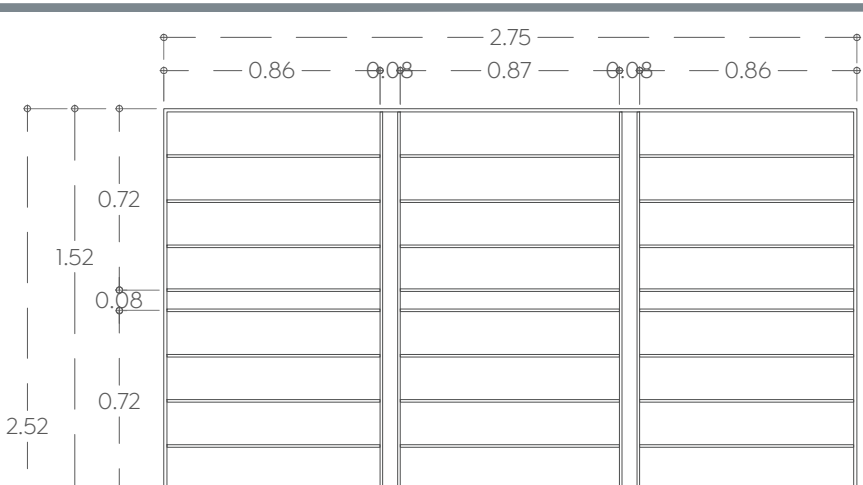


HE-16 Protección de herrería para ventana
Protección de ventanas en medidas de 1.52 x 2.75 m, de solera de 2"x4", fijado a muro a base de taquetes, aplicación de fondo primario y aplicación de esmalte Total 100 Mca. Comex color blanco semimate. ESC 1:30

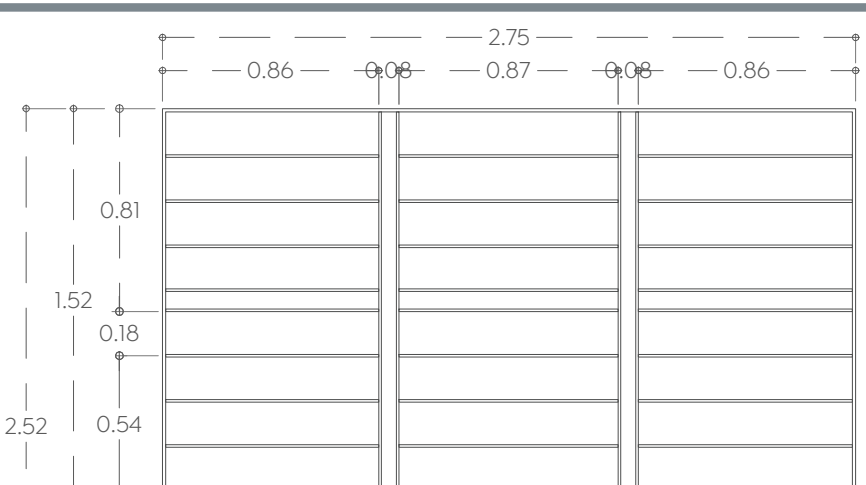


HE-17 Protección de herrería para ventana
Protección de ventanas en medidas de 1.52 x 2.75 m, de solera de 2"x4", fijado a muro a base de taquetes, aplicación de fondo primario y aplicación de esmalte Total 100 Mca. Comex color blanco semimate. ESC 1:30

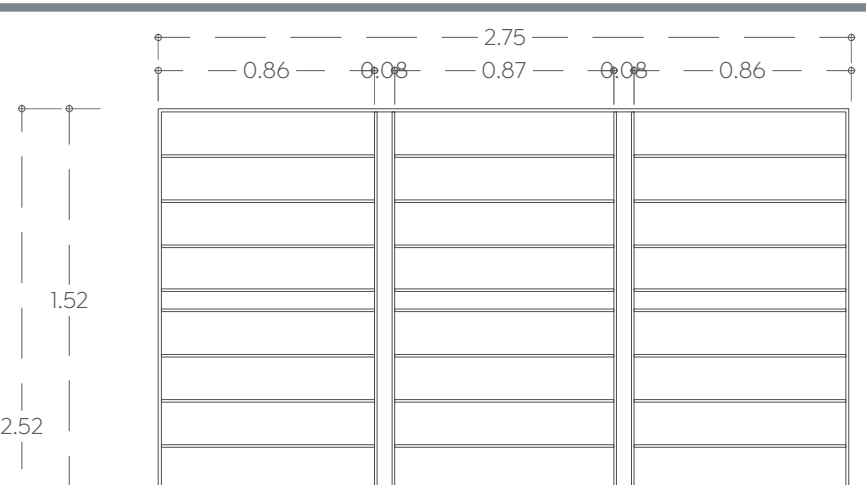


HE-18 Protección de herrería para ventana
Protección de ventanas en medidas de 1.52 x 2.75 m, de solera de 2"x4", fijado a muro a base de taquetes, aplicación de fondo primario y aplicación de esmalte Total 100 Mca. Comex color blanco semimate. ESC 1:30

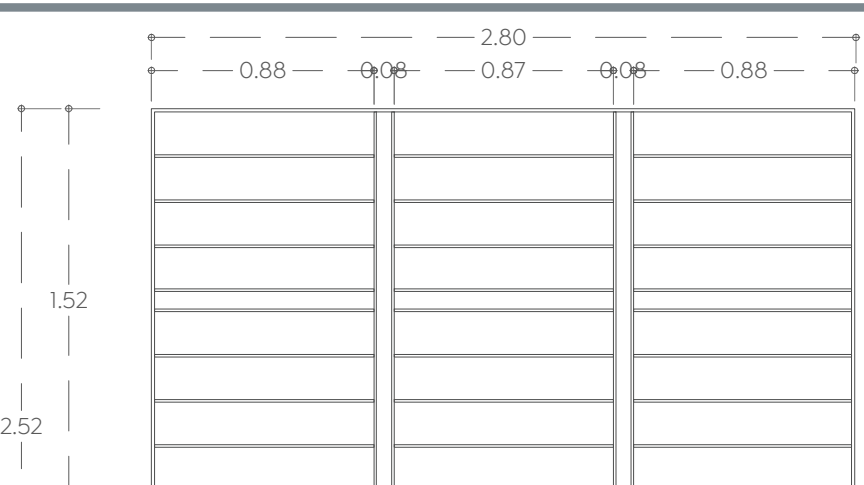

HE-19 Protección de herrería para ventana
Protección de ventanas en medidas de 1.52 x 2.80 m, de solera de 2"x4", fijado a muro a base de taquetes, aplicación de fondo primario y aplicación de esmalte Total 100 Mca. Comex color blanco semimate. ESC 1:30

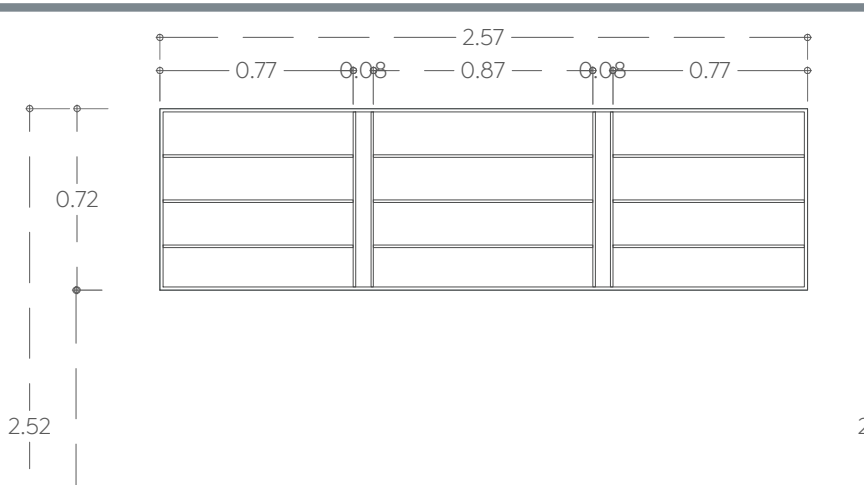


HE-20 Protección de herrería para ventana
Protección de ventanas en medidas de 0.72 x 2.57 m, de solera de 2"x4", fijado a muro a base de taquetes, aplicación de fondo primario y aplicación de esmalte Total 100 Mca. Comex color blanco semimate. ESC 1:30

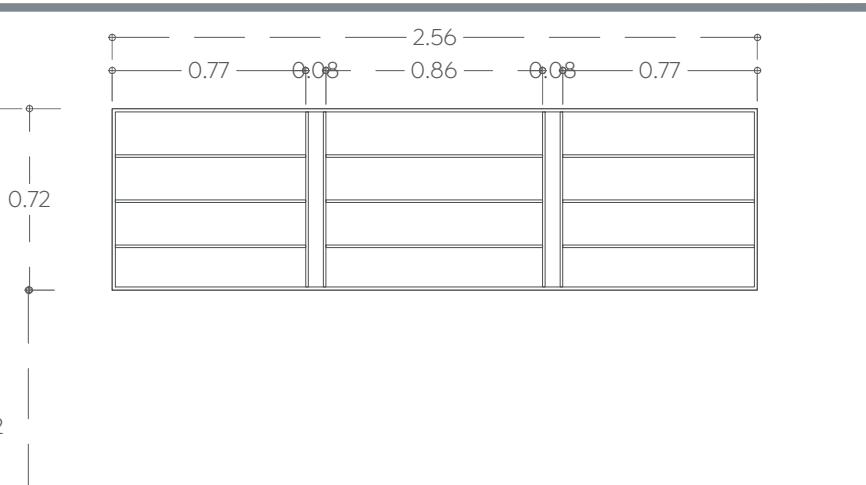


HE-21 Protección de herrería para ventana
Protección de ventanas en medidas de 0.72 x 2.56 m, de solera de 2"x4", fijado a muro a base de taquetes, aplicación de fondo primario y aplicación de esmalte Total 100 Mca. Comex color blanco semimate. ESC 1:30




HE-22 Protección de herrería para ventana
Protección de ventanas en medidas de 1.50 x 3.94 m, de solera de 2"x4", fijado a muro a base de taquetes, aplicación de fondo primario y aplicación de esmalte Total 100 Mca. Comex color blanco semimate. ESC 1:30

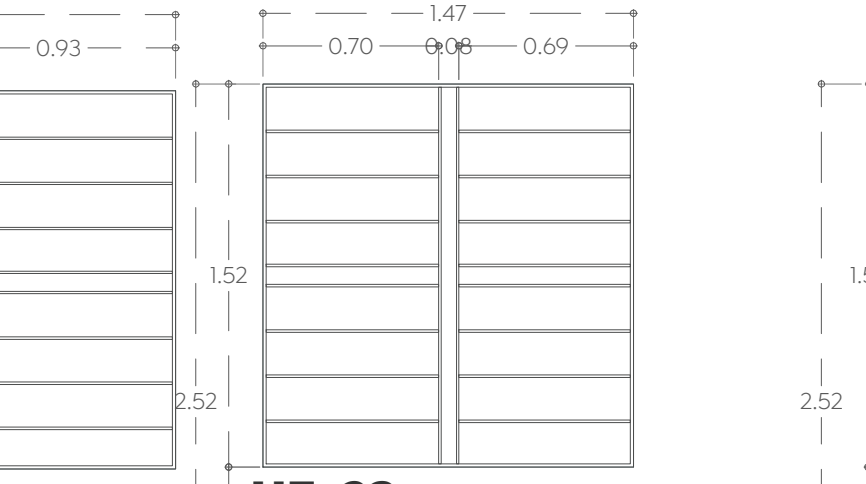


HE-23 Protección de herrería para ventana
Protección de ventanas en medidas de 1.47 x 1.52 m, de solera de 2"x4", fijado a muro a base de taquetes, aplicación de fondo primario y aplicación de esmalte Total 100 Mca. Comex color blanco semimate. ESC 1:30

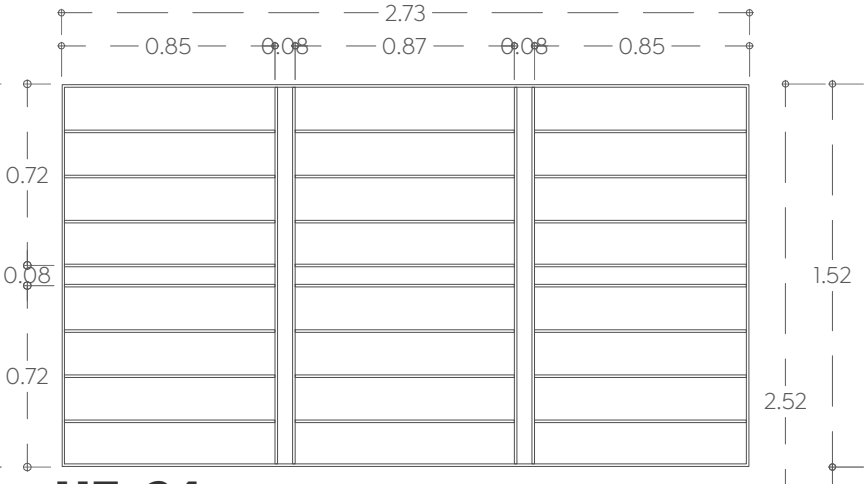


HE-24 Protección de herrería para ventana
Protección de ventanas en medidas de 1.52 x 2.73 m, de solera de 2"x4", fijado a muro a base de taquetes, aplicación de fondo primario y aplicación de esmalte Total 100 Mca. Comex color blanco semimate. ESC 1:30

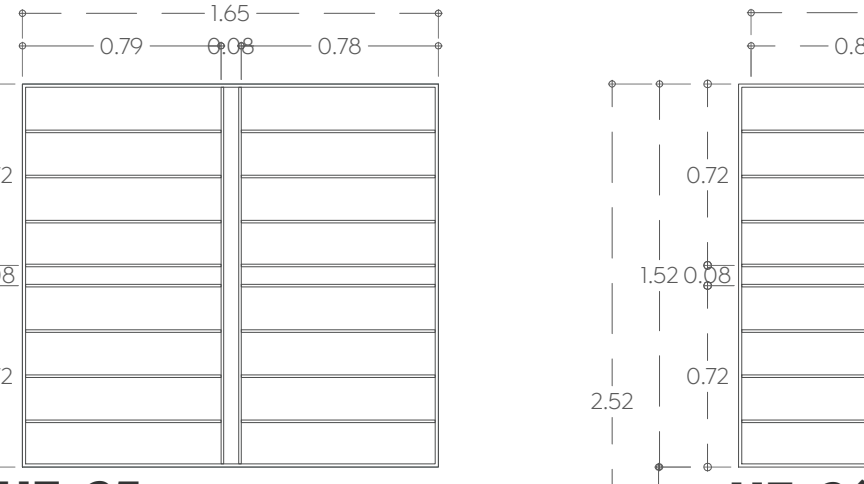


HE-25 Protección de herrería para ventana
Protección de ventanas en medidas de 1.65 x 1.52 m, de solera de 2"x4", fijado a muro a base de taquetes, aplicación de fondo primario y aplicación de esmalte Total 100 Mca. Comex color blanco semimate. ESC 1:30

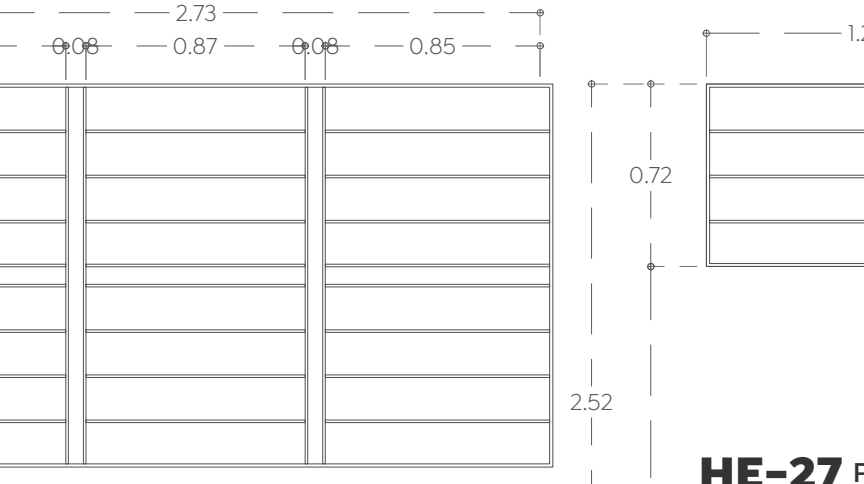


HE-26 Protección de herrería para ventana
Protección de ventanas en medidas de 1.52 x 2.73 m, de solera de 2"x4", fijado a muro a base de taquetes, aplicación de fondo primario y aplicación de esmalte Total 100 Mca. Comex color blanco semimate. ESC 1:30

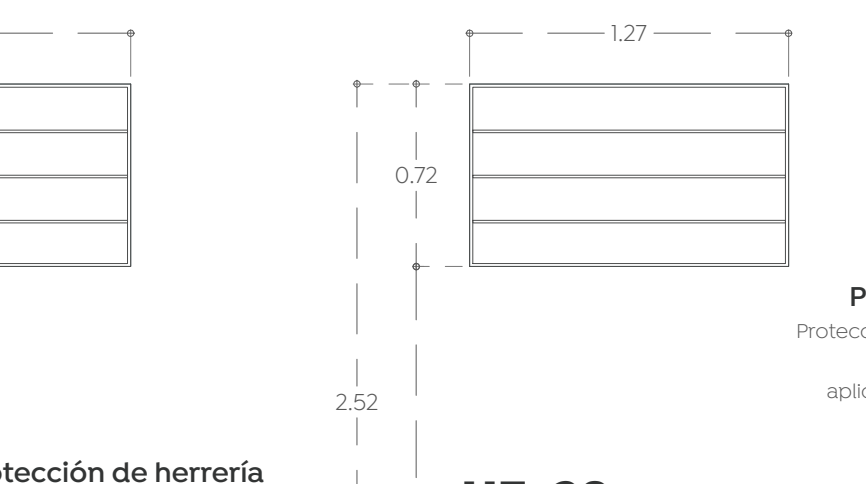


HE-27 Protección de herrería para ventana
Protección de ventanas en medidas de 0.72 x 1.28 m, de solera de 2"x4", fijado a muro a base de taquetes, aplicación de fondo primario y aplicación de esmalte Total 100 Mca. Comex color blanco semimate. ESC 1:30




HE-28 Protección de herrería para ventana
Protección de ventanas en medidas de 1.27 x 0.72 m, de solera de 2"x4", fijado a muro a base de taquetes, aplicación de fondo primario y aplicación de esmalte Total 100 Mca. Comex color blanco semimate. ESC 1:30

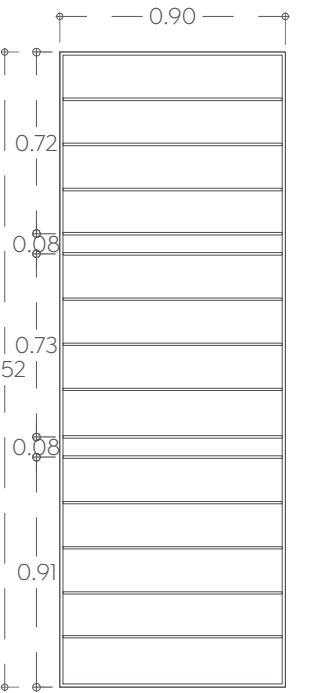


HE-29 Protección de herrería para ventana
Protección de ventanas en medidas de 2.52 x 0.90 m, de solera de 2"x4", fijado a muro a base de taquetes, aplicación de fondo primario y aplicación de esmalte Total 100 Mca. Comex color blanco semimate. ESC 1:30

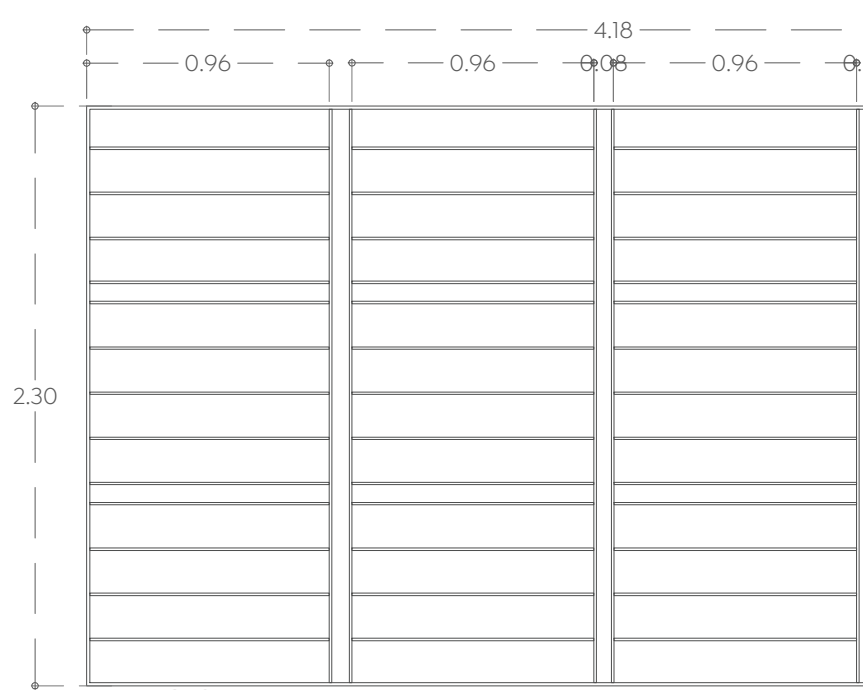


HE-30 Protección de herrería para ventana
Protección de ventanas en medidas de 2.30 x 4.18 m, con una puerta abatible de 2.30 x 1.05m, de solera de 2"x4", fijado a muro a base de taquetes, aplicación de fondo primario y aplicación de esmalte Total 100 Mca. Comex color blanco semimate. ESC 1:30

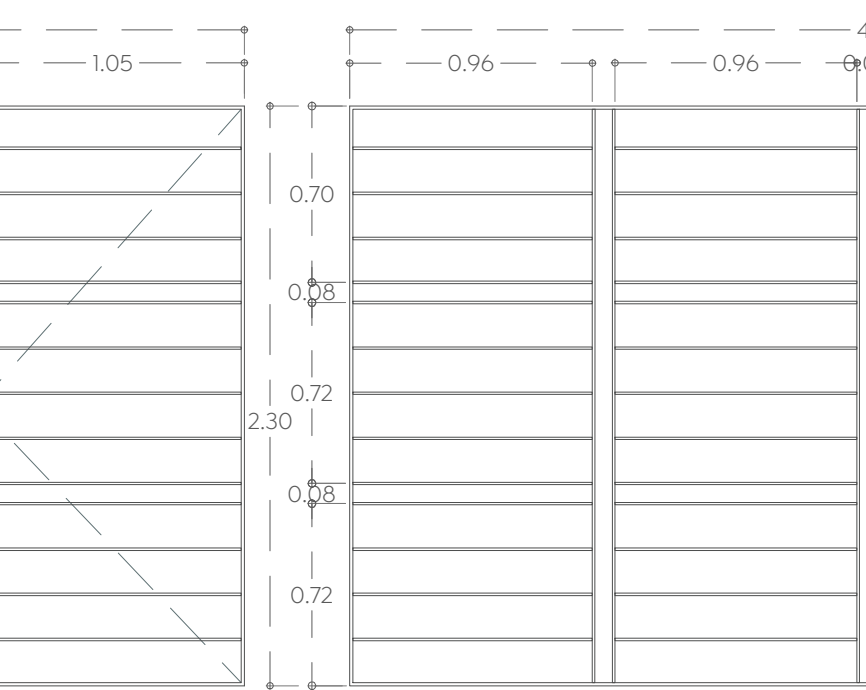


HE-31 Protección de herrería para ventana
Protección de ventanas en medidas de 2.30 x 4.18 m, de solera de 2"x4", fijado a muro a base de taquetes, aplicación de fondo primario y aplicación de esmalte Total 100 Mca. Comex color blanco semimate. ESC 1:30

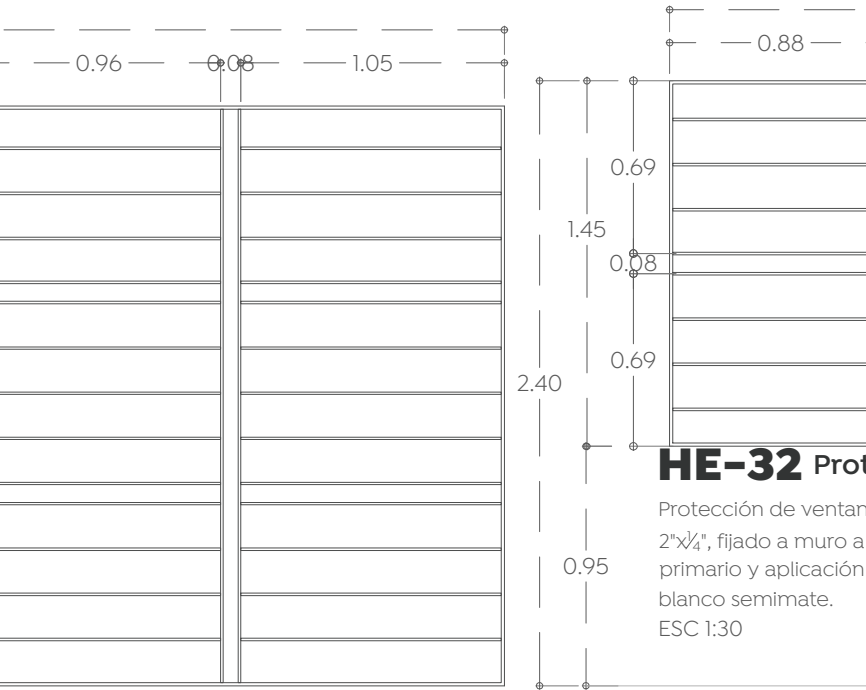


HE-32 Protección de herrería para ventana
Protección de ventanas en medidas de 1.45 x 2.80 m, de solera de 2"x4", fijado a muro a base de taquetes, aplicación de fondo primario y aplicación de esmalte Total 100 Mca. Comex color blanco semimate. ESC 1:30

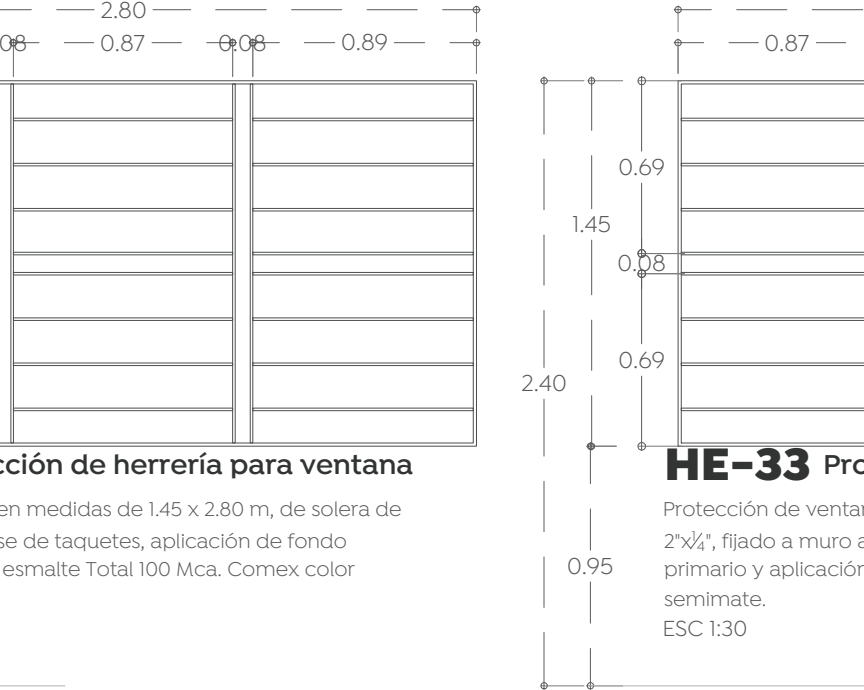


HE-33 Protección de herrería para ventana
Protección de ventanas en medidas de 1.45 x 2.77 m, de solera de 2"x4", fijado a muro a base de taquetes, aplicación de fondo primario y aplicación de esmalte Total 100 Mca. Comex color blanco semimate. ESC 1:30

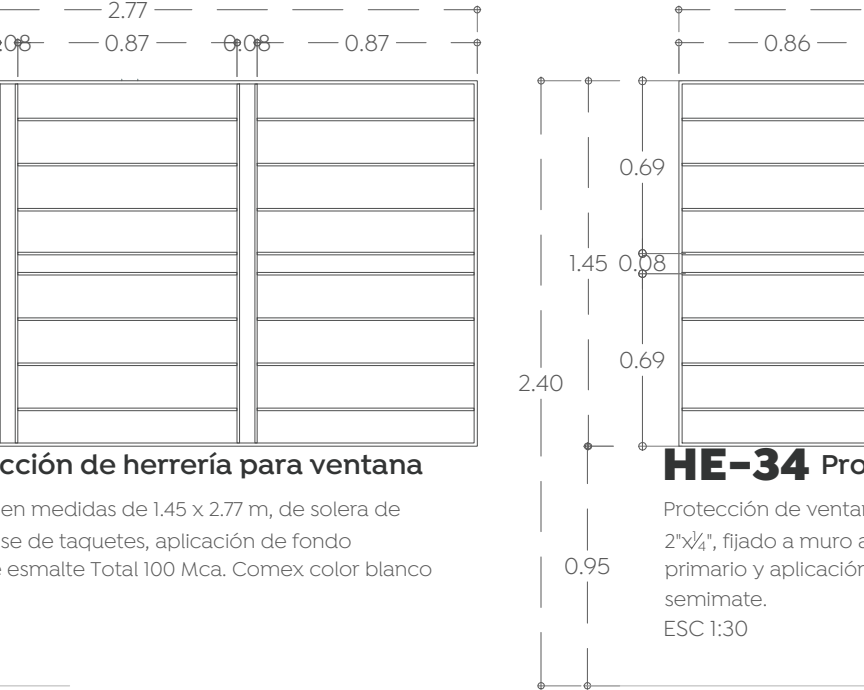

HE-34 Protección de herrería para ventana
Protección de ventanas en medidas de 1.45 x 2.74 m, de solera de 2"x4", fijado a muro a base de taquetes, aplicación de fondo primario y aplicación de esmalte Total 100 Mca. Comex color blanco semimate. ESC 1:30

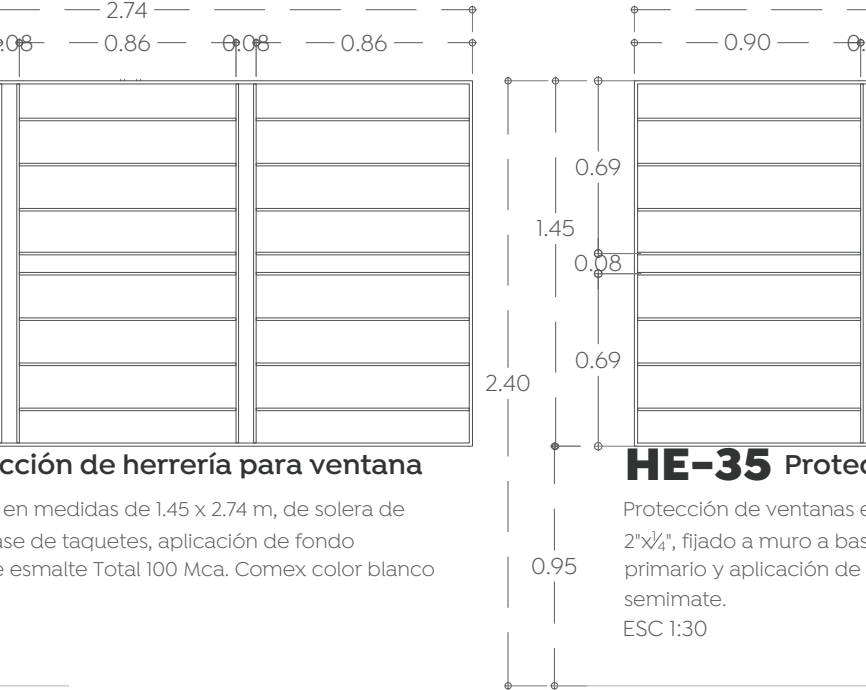


HE-35 Protección de herrería para ventana
Protección de ventanas en medidas de 1.45 x 2.83 m, de solera de 2"x4", fijado a muro a base de taquetes, aplicación de fondo primario y aplicación de esmalte Total 100 Mca. Comex color blanco semimate. ESC 1:30

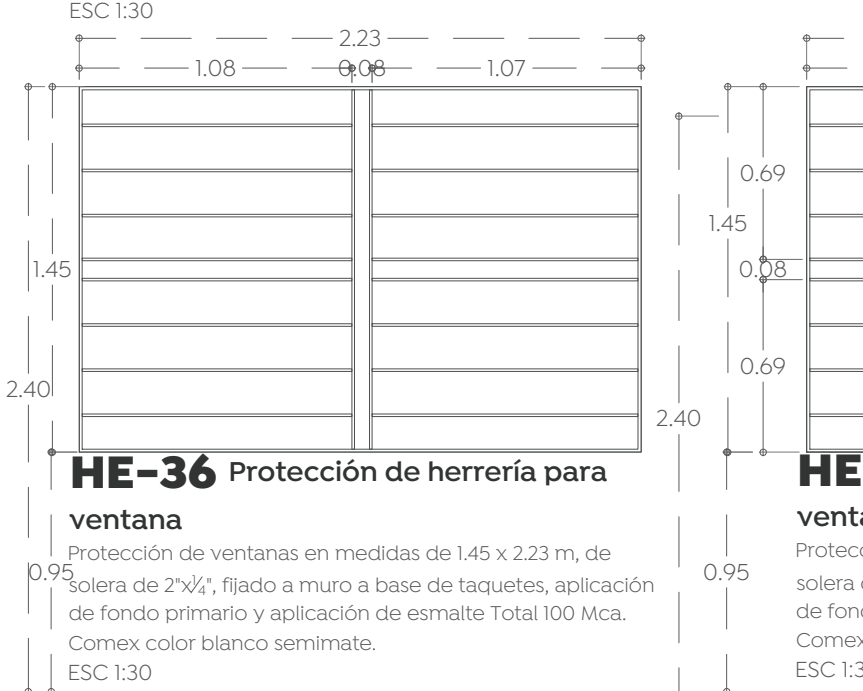


HE-36 Protección de herrería para ventana
Protección de ventanas en medidas de 1.45 x 2.23 m, de solera de 2"x4", fijado a muro a base de taquetes, aplicación de fondo primario y aplicación de esmalte Total 100 Mca. Comex color blanco semimate. ESC 1:30




HE-37 Protección de herrería para ventana
Protección de ventanas en medidas de 1.45 x 2.24 m, de solera de 2"x4", fijado a muro a base de taquetes, aplicación de fondo primario y aplicación de esmalte Total 100 Mca. Comex color blanco semimate. ESC 1:30

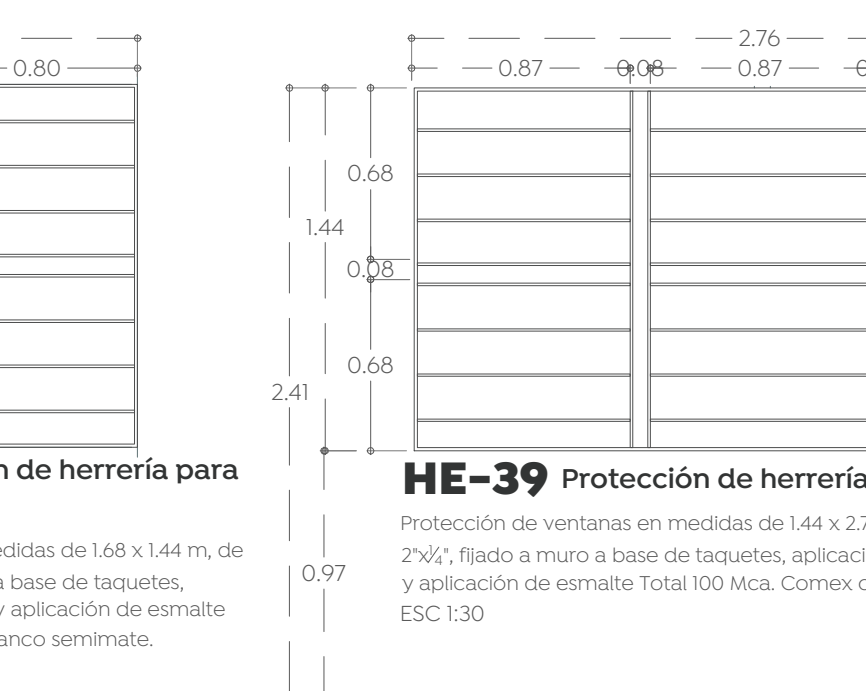


HE-38 Protección de herrería para ventana
Protección de ventanas en medidas de 1.68 x 1.44 m, de solera de 2"x4", fijado a muro a base de taquetes, aplicación de fondo primario y aplicación de esmalte Total 100 Mca. Comex color blanco semimate. ESC 1:30




HE-39 Protección de herrería para ventana
Protección de ventanas en medidas de 1.44 x 2.76 m, de solera de 2"x4", fijado a muro a base de taquetes, aplicación de fondo primario y aplicación de esmalte Total 100 Mca. Comex color blanco semimate. ESC 1:30

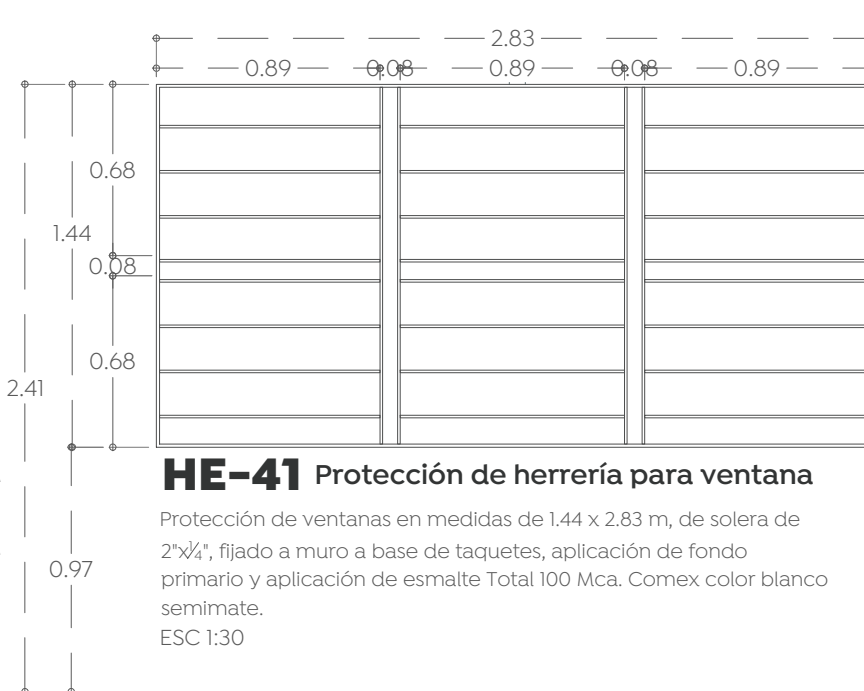


HE-40 Protección de herrería para ventana
Protección de ventanas en medidas de 1.66 x 1.44 m, de solera de 2"x4", fijado a muro a base de taquetes, aplicación de fondo primario y aplicación de esmalte Total 100 Mca. Comex color blanco semimate. ESC 1:30




HE-41 Protección de herrería para ventana
Protección de ventanas en medidas de 1.44 x 2.83 m, de solera de 2"x4", fijado a muro a base de taquetes, aplicación de fondo primario y aplicación de esmalte Total 100 Mca. Comex color blanco semimate. ESC 1:30

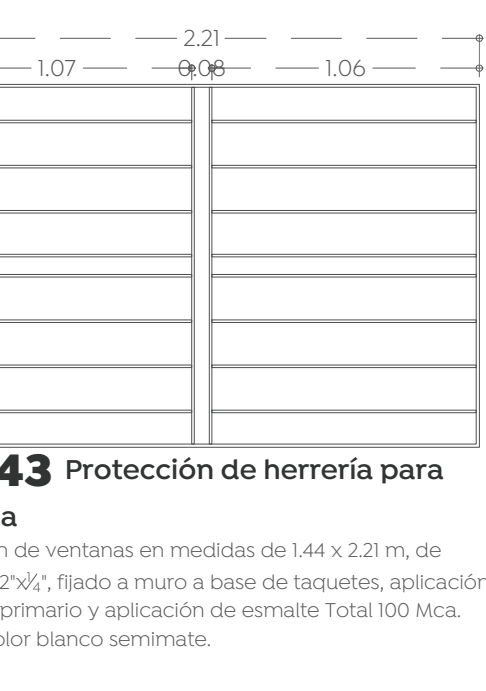


HE-42 Protección de herrería para ventana
Protección de ventanas en medidas de 1.44 x 1.15 m, de solera de 2"x4", fijado a muro a base de taquetes, aplicación de fondo primario y aplicación de esmalte Total 100 Mca. Comex color blanco semimate. ESC 1:30




HE-43 Protección de herrería para ventana
Protección de ventanas en medidas de 1.44 x 2.21 m, de solera de 2"x4", fijado a muro a base de taquetes, aplicación de fondo primario y aplicación de esmalte Total 100 Mca. Comex color blanco semimate. ESC 1:30

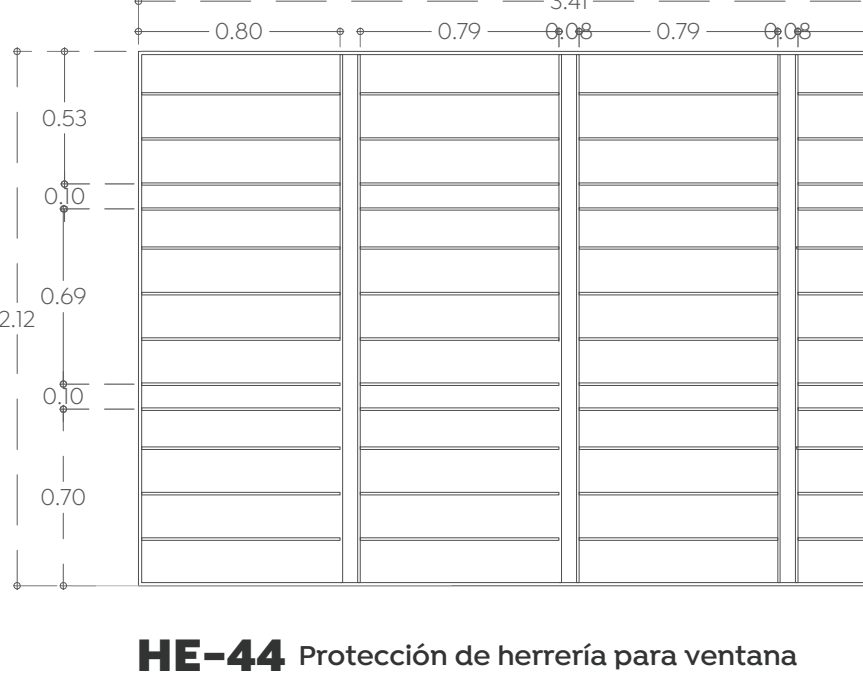


HE-44 Protección de herrería para ventana
Protección de ventanas en medidas de 1.15 x 3.41 m, de solera de 2"x4", fijado a muro a base de taquetes, aplicación de fondo primario y aplicación de esmalte Total 100 Mca. Comex color blanco semimate. ESC 1:30




HE-45 Protección de herrería para ventana
Protección de ventanas en medidas de 1.44 x 1.70 m, de solera de 2"x4", fijado a muro a base de taquetes, aplicación de fondo primario y aplicación de esmalte Total 100 Mca. Comex color blanco semimate. ESC 1:30

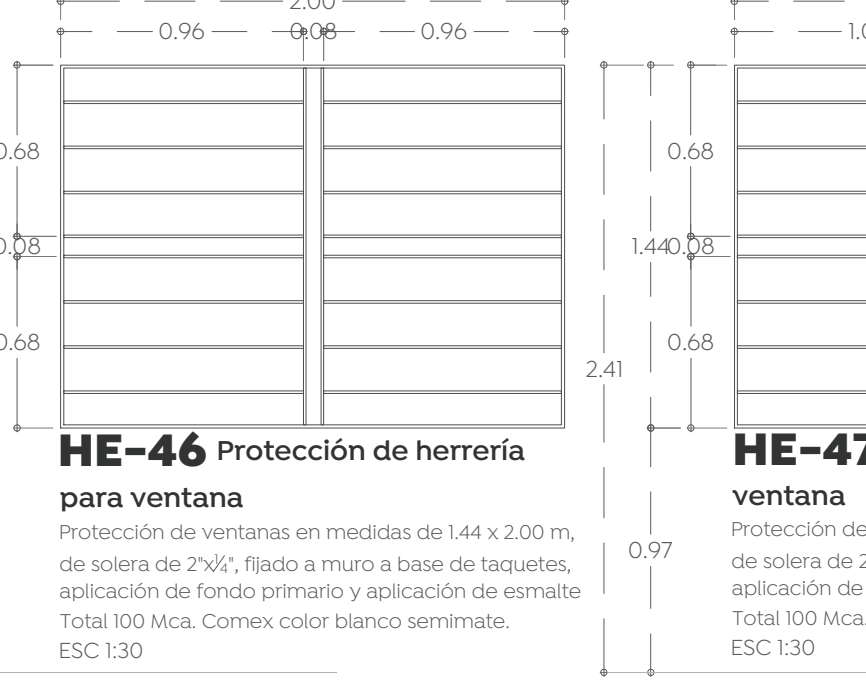


HE-46 Protección de herrería para ventana
Protección de ventanas en medidas de 1.44 x 2.00 m, de solera de 2"x4", fijado a muro a base de taquetes, aplicación de fondo primario y aplicación de esmalte Total 100 Mca. Comex color blanco semimate. ESC 1:30




HE-47 Protección de herrería para ventana
Protección de ventanas en medidas de 1.44 x 2.20 m, de solera de 2"x4", fijado a muro a base de taquetes, aplicación de fondo primario y aplicación de esmalte Total 100 Mca. Comex color blanco semimate. ESC 1:30

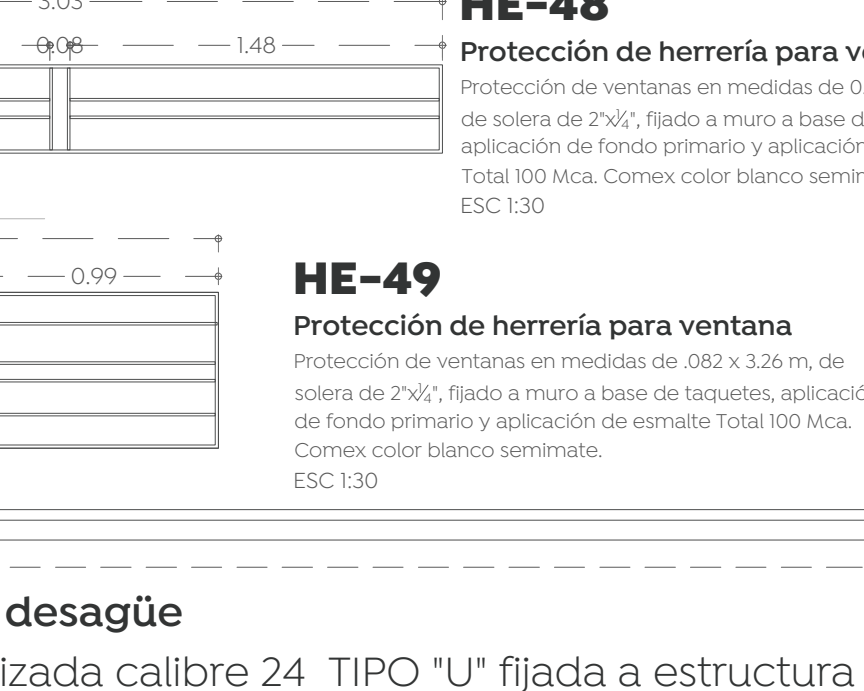

HE-48 Protección de herrería para ventana
Protección de ventanas en medidas de 0.35 x 3.03 m, de solera de 2"x4", fijado a muro a base de taquetes, aplicación de fondo primario y aplicación de esmalte Total 100 Mca. Comex color blanco semimate. ESC 1:30

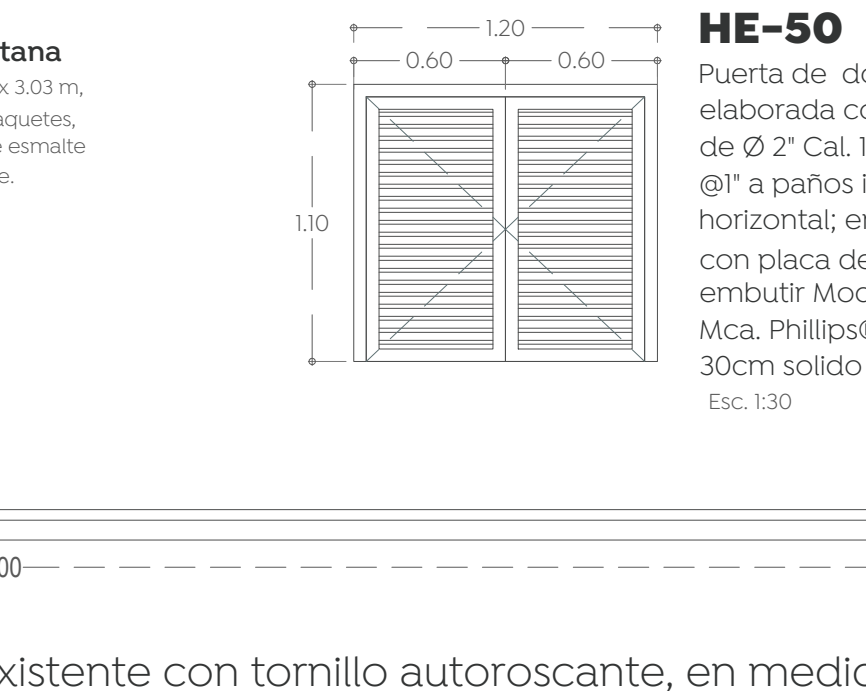

HE-49 Protección de herrería para ventana
Protección de ventanas en medidas de 0.82 x 3.26 m, de solera de 2"x4", fijado a muro a base de taquetes, aplicación de fondo primario y aplicación de esmalte Total 100 Mca. Comex color blanco semimate. ESC 1:30

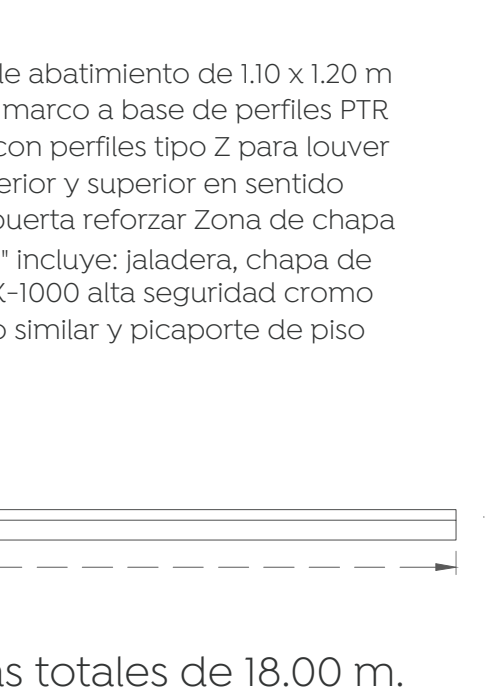


HE-50 Puerta de doble abatimiento de 1.10 x 1.20 m elaborada con marco a base de perfiles PTR de Ø 2" Cal. 14 con perfiles tipo Z para louver @1" a paños inferior y superior en sentido horizontal; en puerta reforzar Zona de chapa con placa de 1/8" Incluye: Jaladera, chapa de embutir Mod. X-1000 alta seguridad cromo Mca. Phillips® o similar y picaporte de piso 30cm soldado. Esc. 1:30

HE-51 Canaleta de desagüe
Canal de lamina galvanizada calibre 24 TIPO "U" fijada a estructura existente con tornillo autoroscante, en medidas totales de 18.00 m.
Con salida de Ø4" para B.A.P.
Esc. S/E

HE-52 Canaleta de desagüe
Canal de lamina galvanizada calibre 24 TIPO "U" fijada a estructura existente con tornillo autoroscante, en medidas totales 12.75m. Con salida de Ø 4" para B.A.P.
Esc. S/E

HE-53 Botaguas de muro
Botaguas de lamina galvanizada calibre 26 TIPO "U" fijada a muro existente, en medidas totales 18.07m, ancho segun proyecto
Esc. S/E

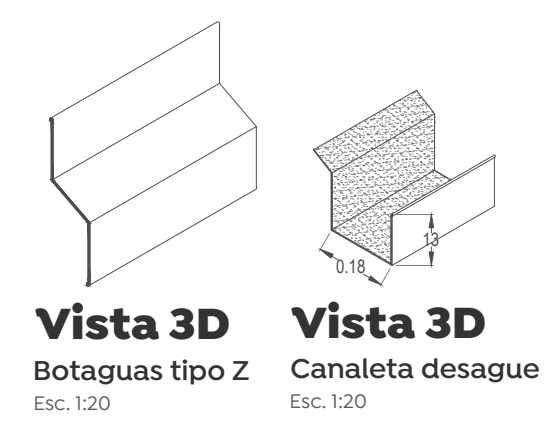

Nombre del proyecto:
Rehabilitación Integral y obras complementarias del Inmueble descrito como Centro de Desarrollo Comunitario N°6, Santa Lucia, San Francisco Tesistán, municipio de Zapopan, Jalisco

Contenido del plano:
Herrería protecciones

No. Contrato:
DOPI-MUN-DIF-IM-LP-121-2022

Director de Obras Públicas e Infraestructura:
Ing. Ismael Jáuregui Castañeda

Jefe de la Unidad de Estudios y Proyectos:
Arq. Edwin Aguiar Escatel

Jefe de área:
Arq. Alejandro Tapia Olarra

Responsable del proyecto:
Arq. Guillermo Pacheco González

Ubicación:
Calle Manuel M. Dieguez 100 Esq. Con Emiliano Zapata, CP.45100, San Francisco Tesistán, Zapopan, Jal.

Norte:


Fecha:
24 agosto 2022

Escala:
1:100

Acotaciones:
Metros

Revisión:
01

Clave:
HE-02

Número:
HE-02