


Macrolocalización:


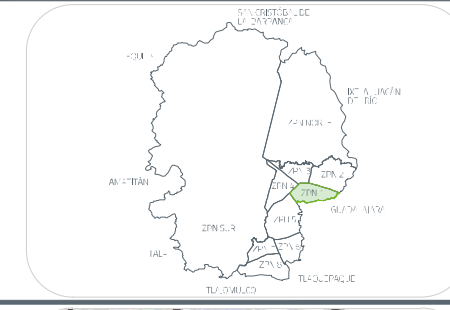


Microlocalización:



Acabados Generales:

- A Empedrado tradicional
- B Concreto escobillado MR-45 de 20 cm de espesor.
- C Adoquín Romboidal vibrocompactado.
- D Concreto f' c = 200 kg/cm² lavado con grano de mármol H3 #3

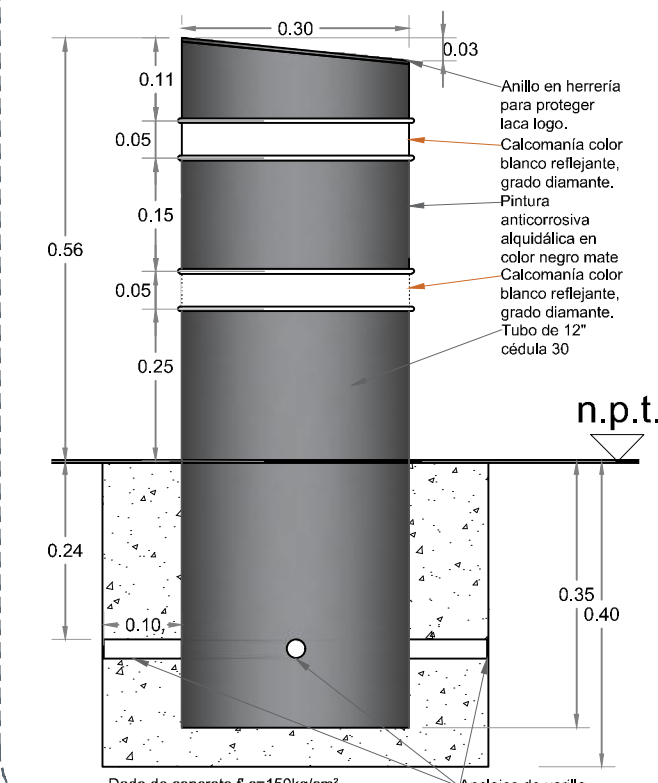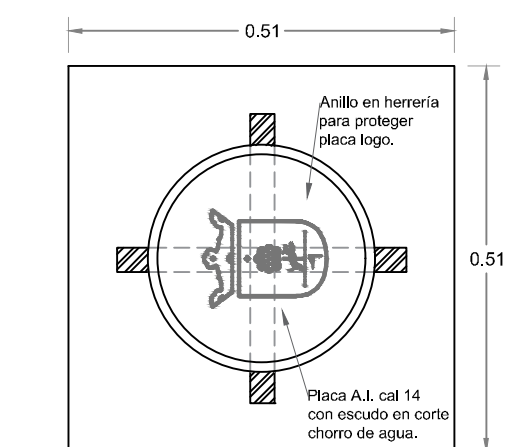

08 Detalle de bolardos

12 Piezas

1:10

Nombre del proyecto:

Construcción de la primera etapa del Jardín Botánico Escultórico y obras complementarias, dentro del Polígono anexo a Colomos III, ubicado en el Sur Poniente de la Avenida Acueducto, municipio de Zapopan, Jalisco

Contenido del plano:

Planta de acabados generales.

No. Contrato:

DOPI-MUN-CUSMAX-EP-LP-100-2022

Director de Obras Públicas e Infraestructura:

Ing. Ismael Jáuregui Castañeda

Jefe de la Unidad de Estudios y Proyectos:

Arq. Edwin Aguilar Escatel

Jefe de área:

Arq. Angela Jazmin

Vargas Olmedo

Director de Proyectos

Estratégicos de Zapopan:

Arq. Kei Arao Takahashi

Ubicación:

Av. Acueducto, Real del Parque, Zapopan, Jalisco

Norte:


Fecha: Agosto 2022

Escala: Indicada

Cotas: Metros

Clave:



JAB-ACA-01

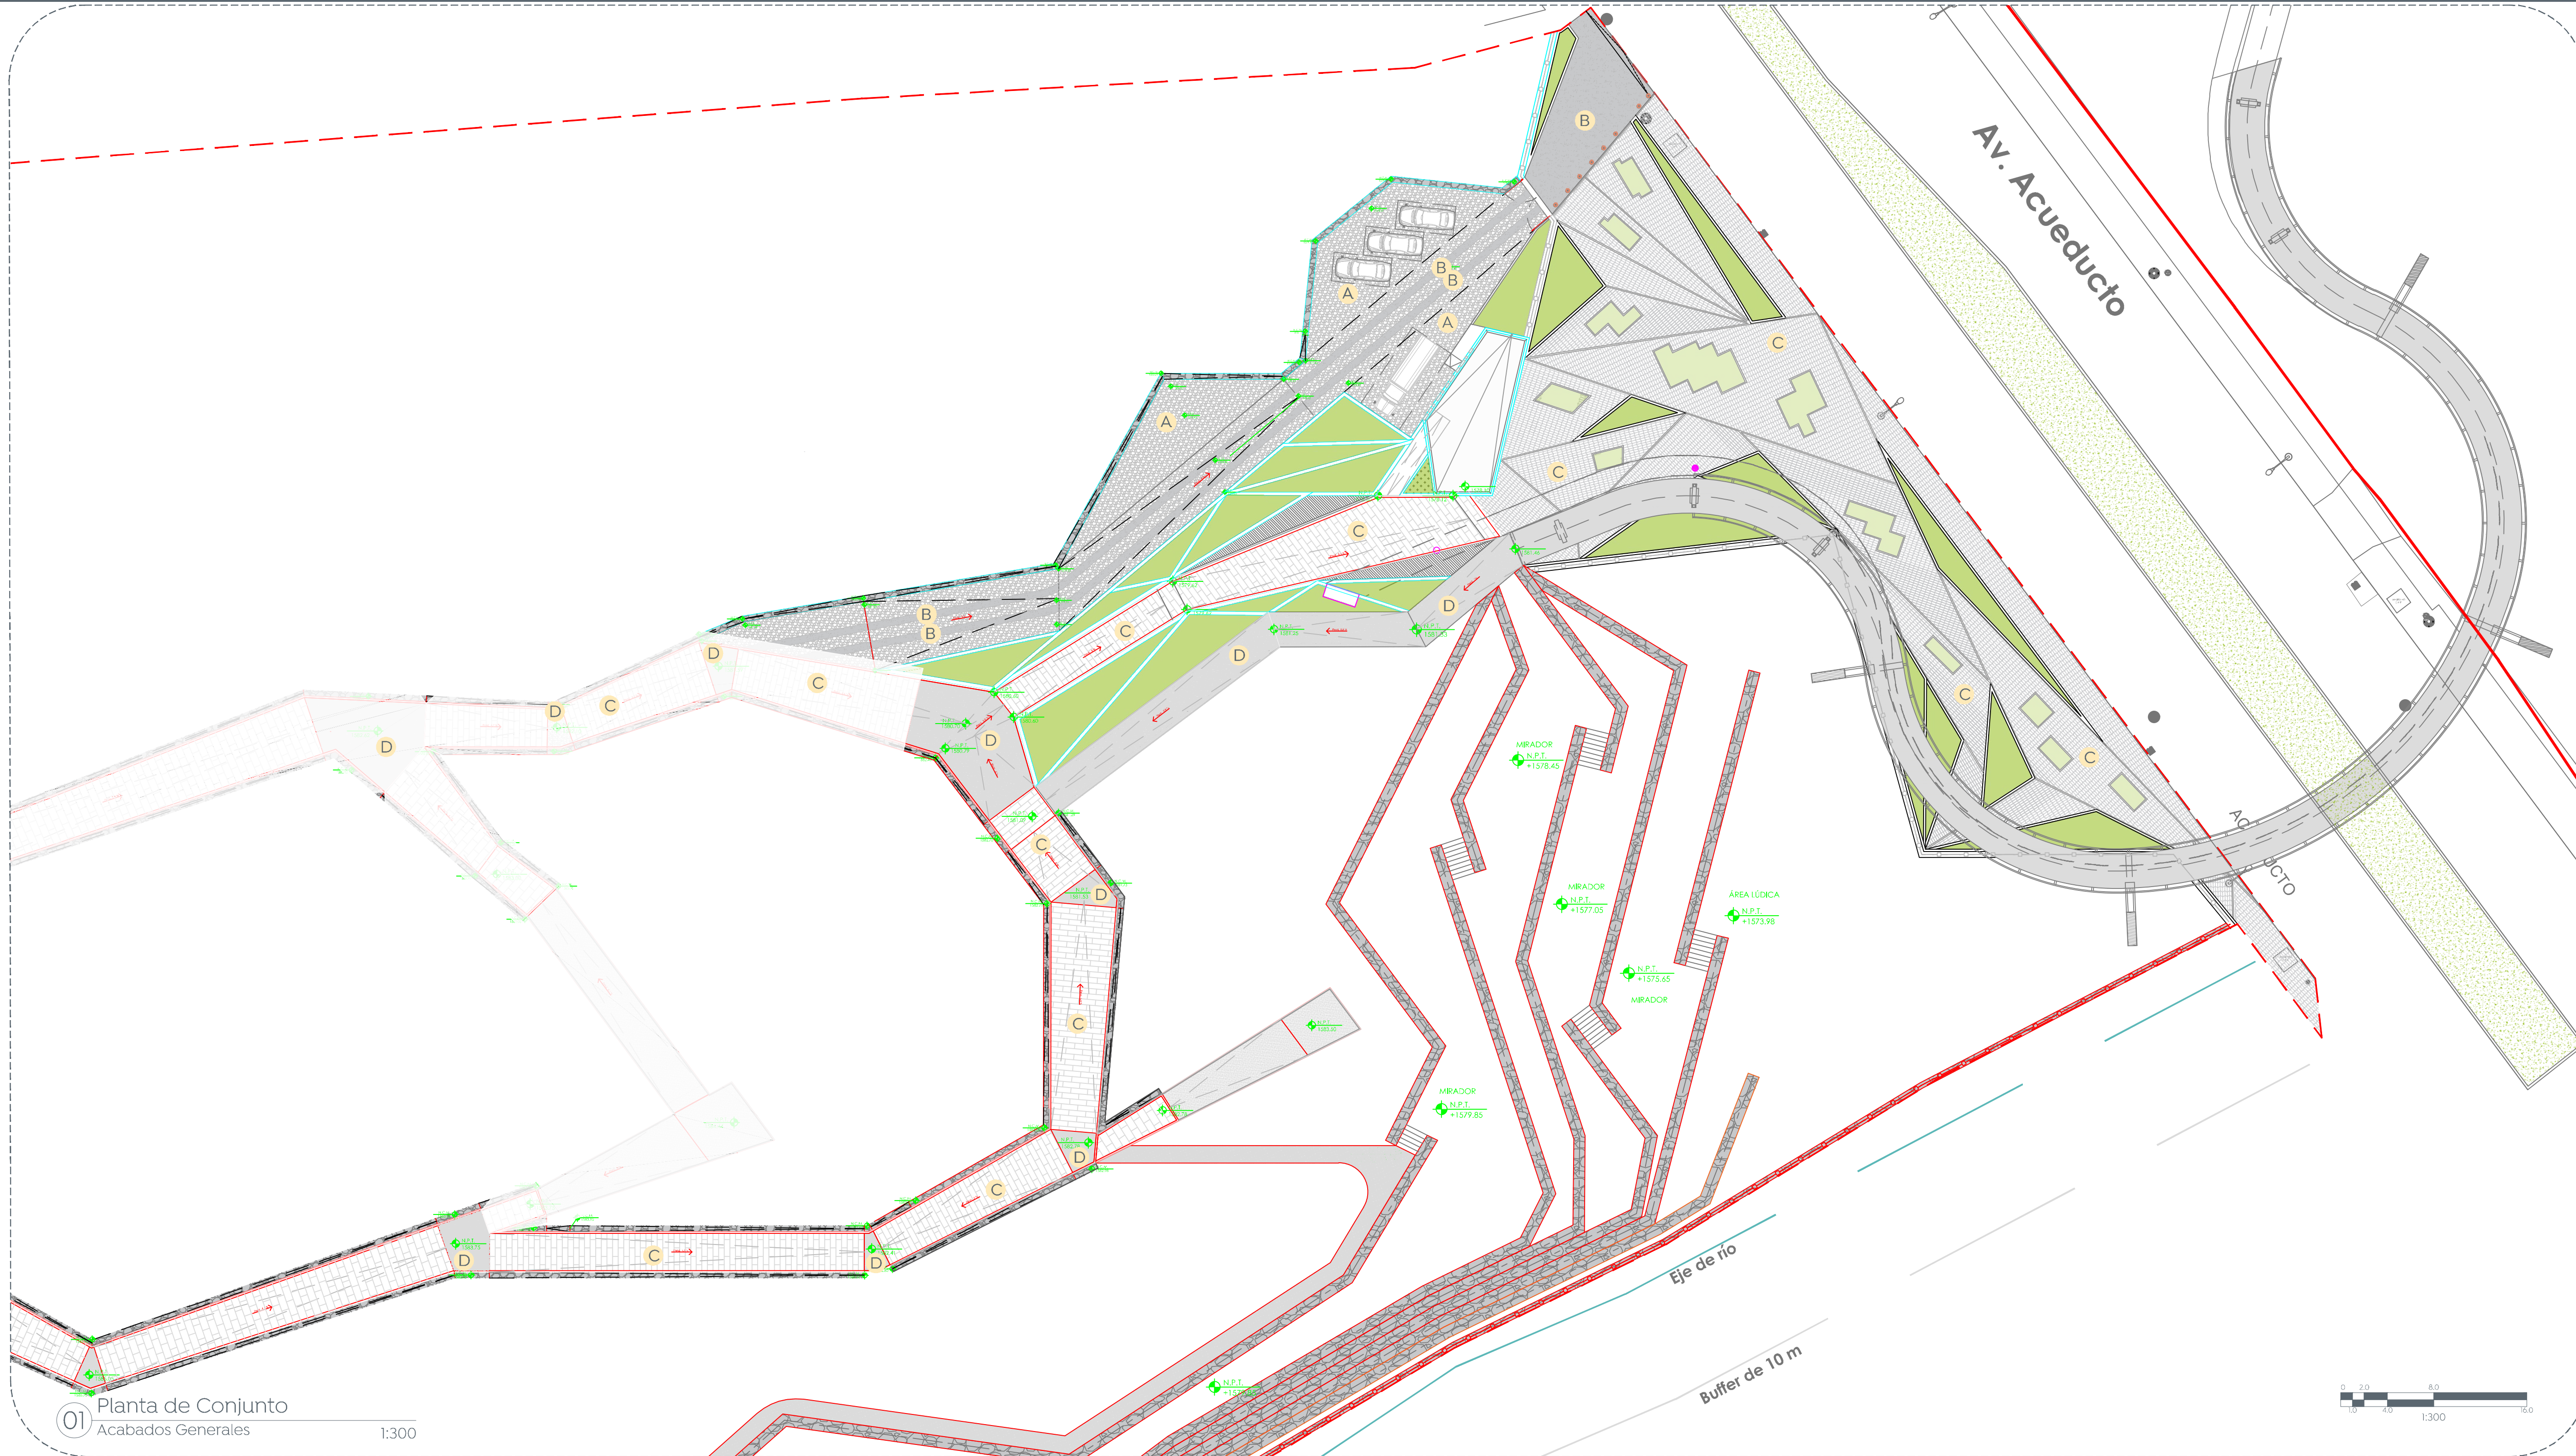

01 Planta de Conjunto

Acabados Generales


1:300

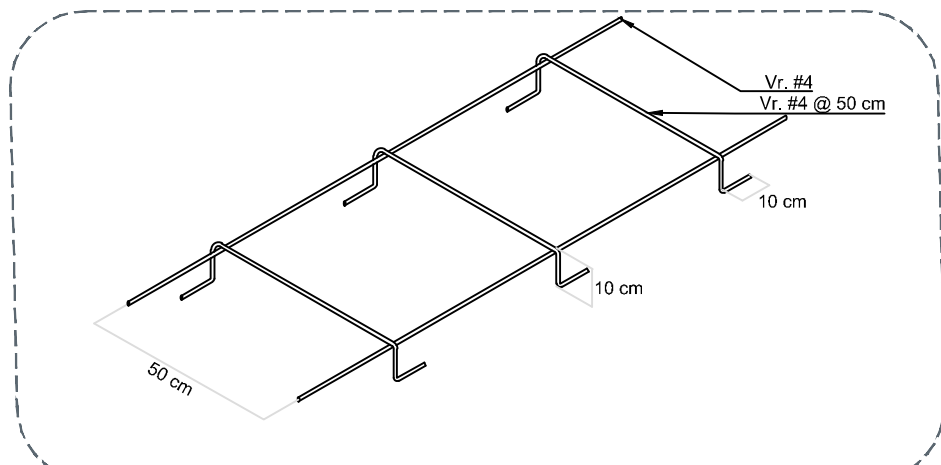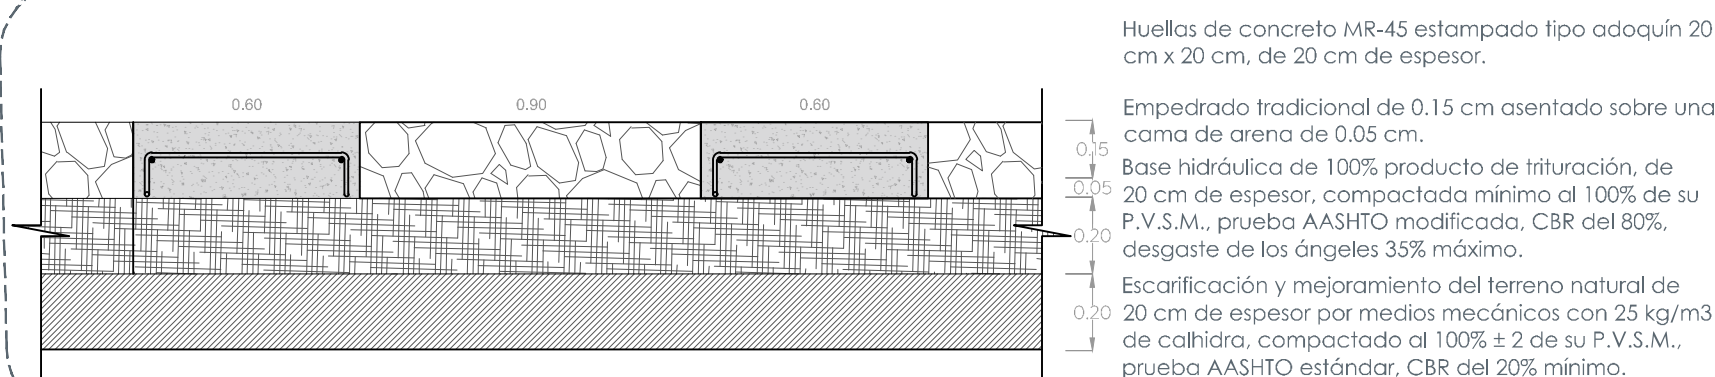


02 "A-B" Empedrado Tradicional - Huellas de concreto MR-45

Acabados Generales

1:20

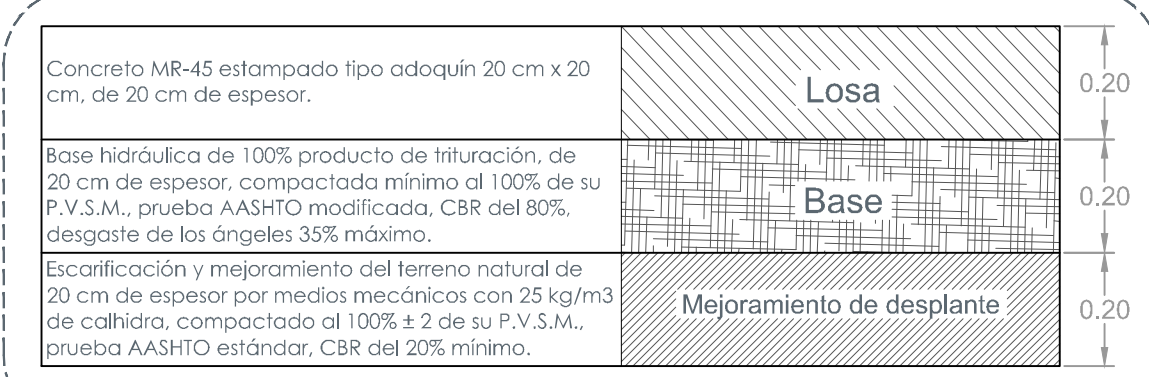


03 Concreto MR-45

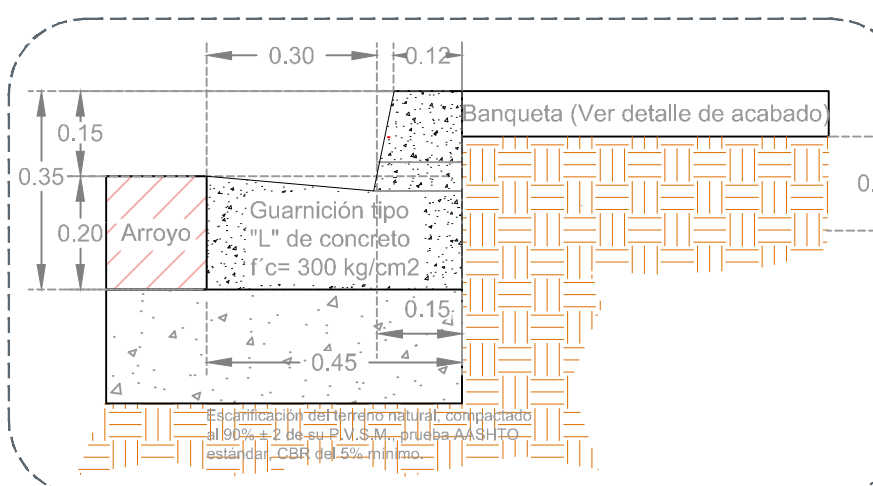

04 Detalle de guarnición tipo

Sin escala

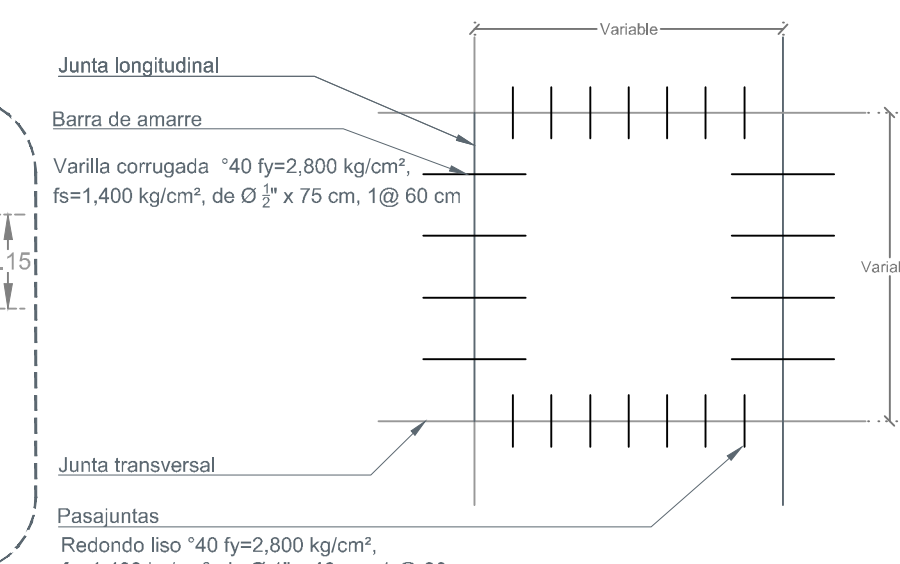


05 Barras de amarre y pasajuntas



06 "C" Adoquín vibrocompactado

1:10

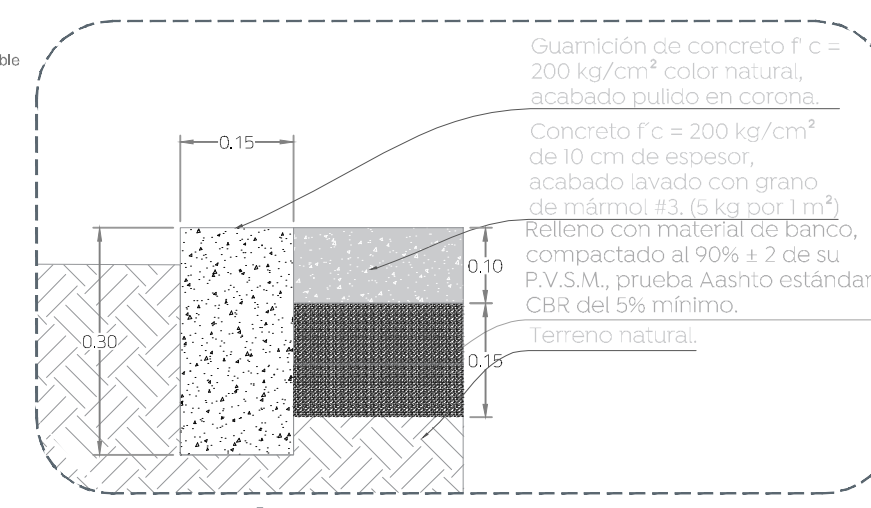

07 "D" Concreto lavado

1:10