


Simbología:

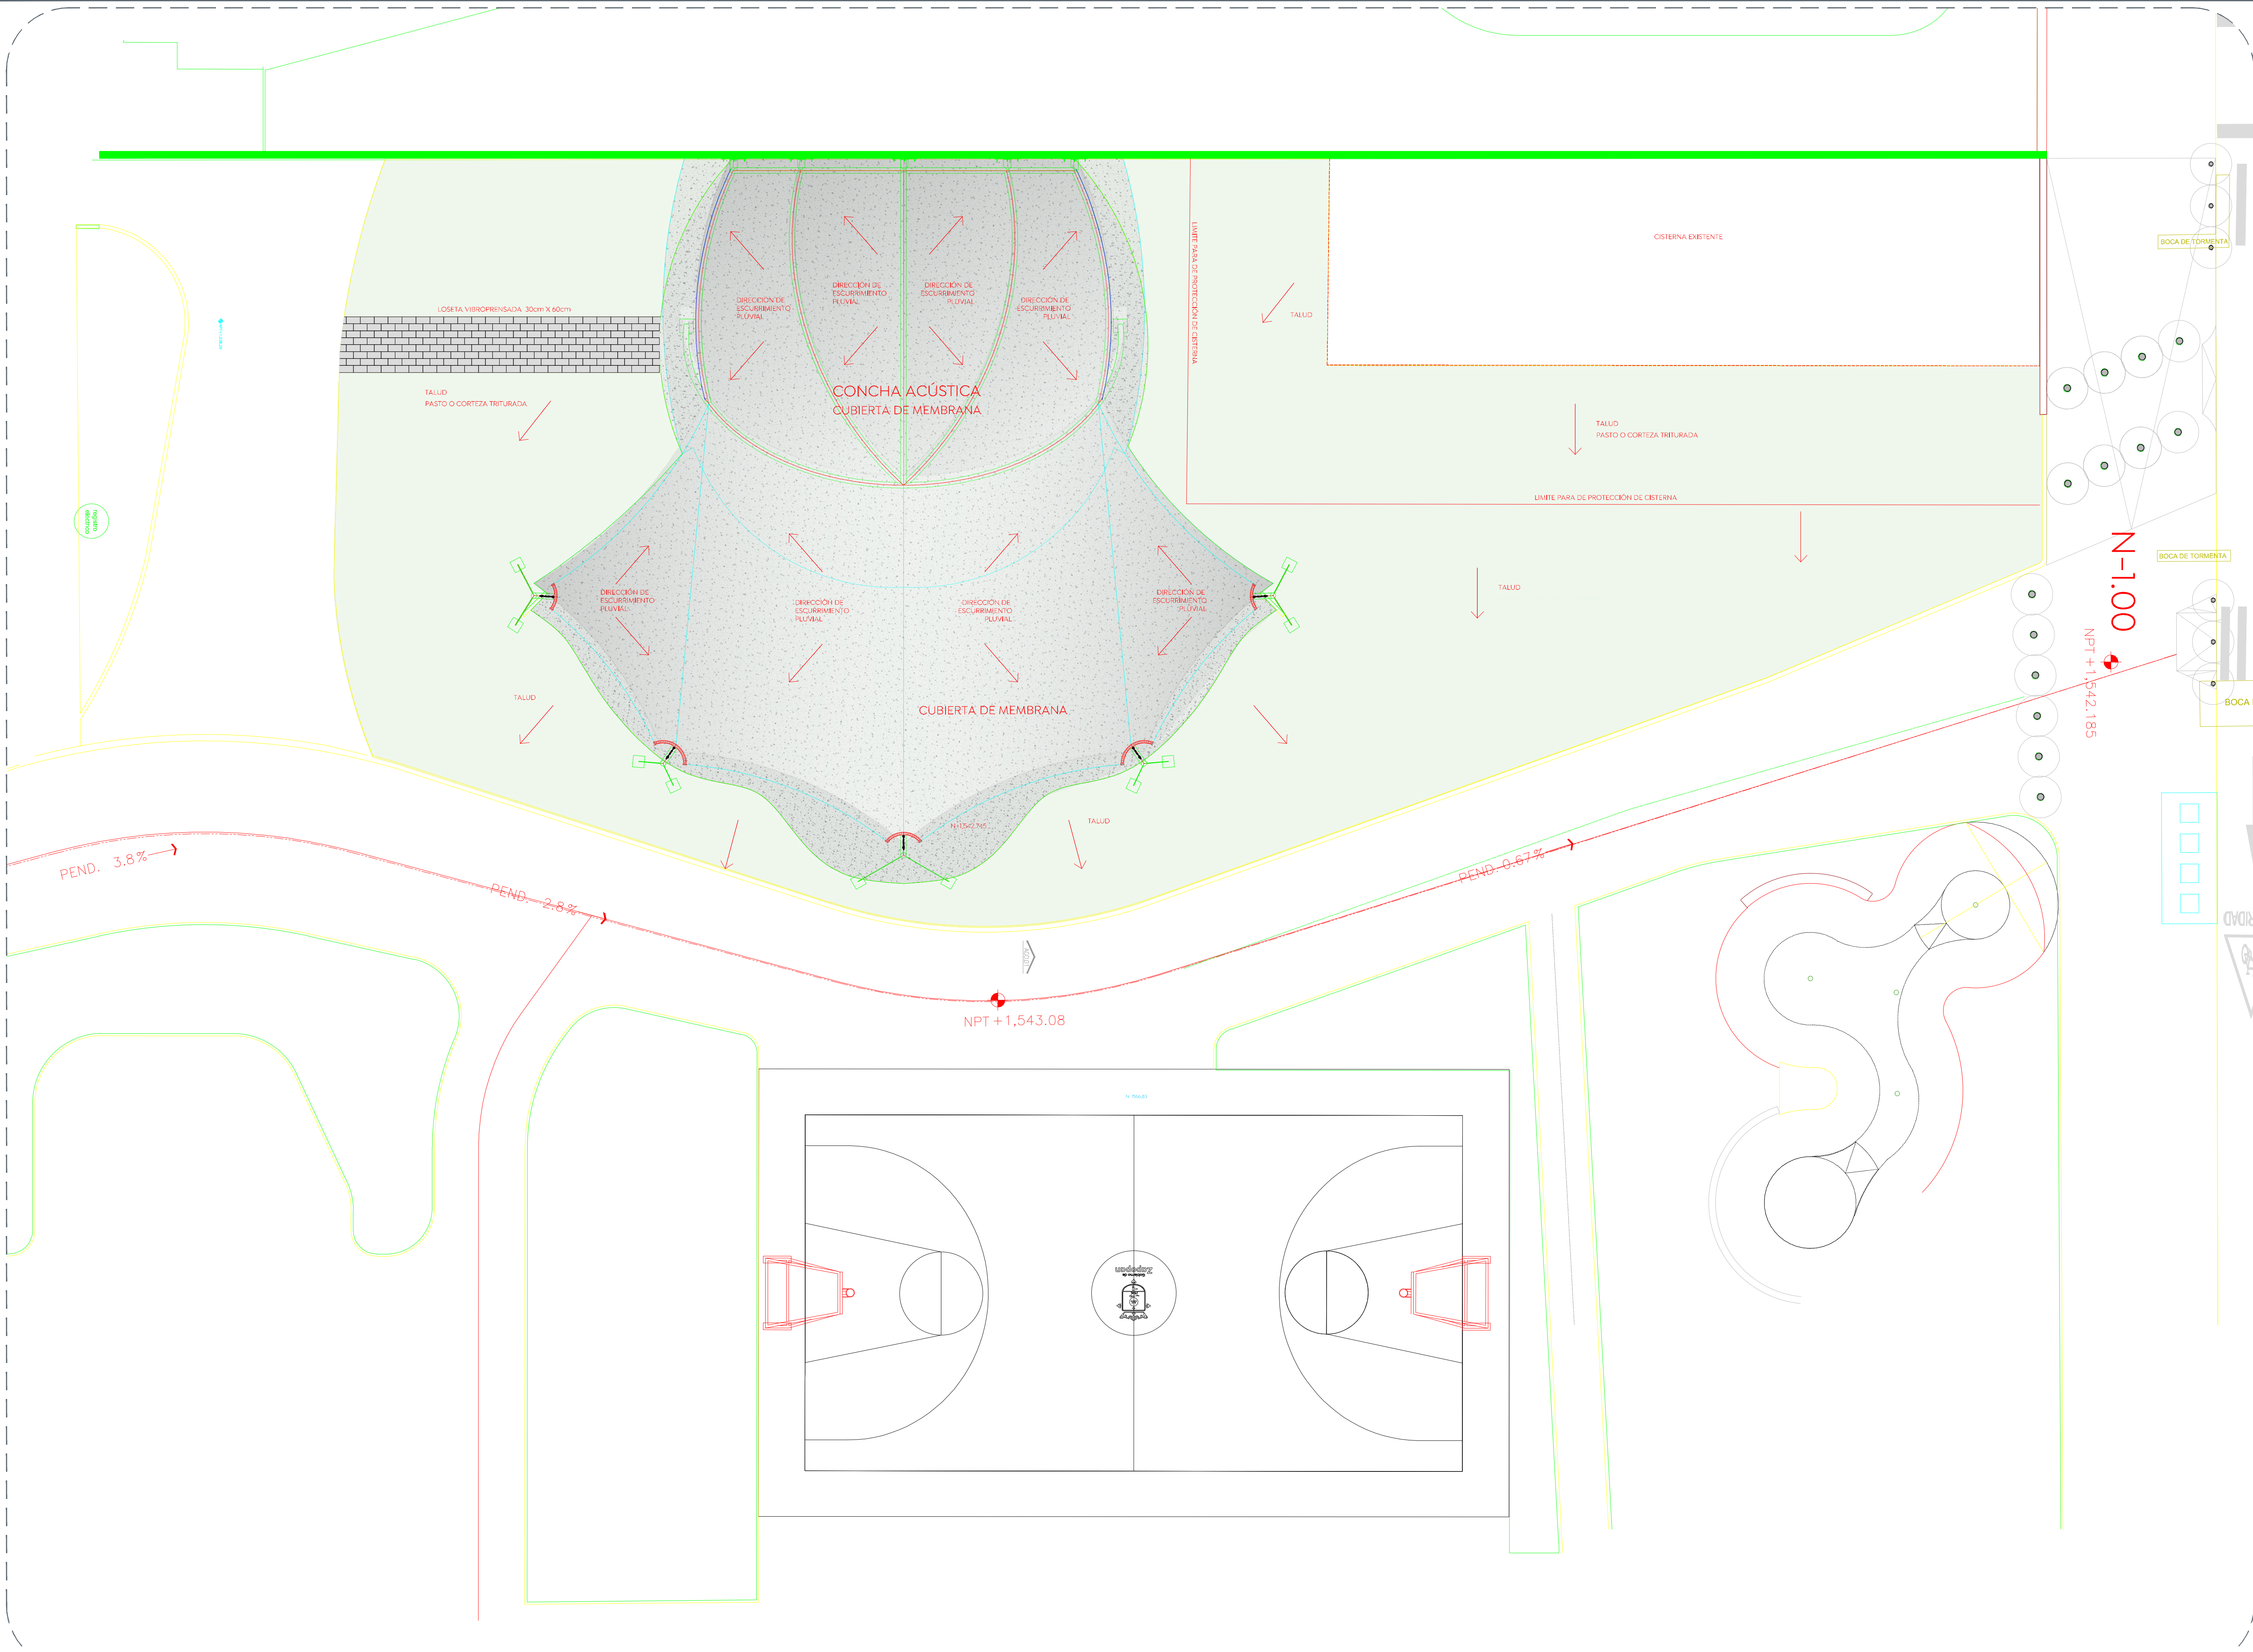

Nombre del proyecto:
 Construcción de Foró de Expresión Zapopan (FEZ+) dentro del polígono del parque de las Niñas y los Niños, primera etapa, municipio de Zapopan, Jalisco

Contenido del plano:
 Planta de conjunto

No. Contrato:
 DOPI-MUN-CUSMAX-EP-LP-104-2022

Director de Obras Públicas e Infraestructura:
 Ing. Ismael Jáuregui Castañeda

Jefe de la Unidad de Estudios y Proyectos:
 Arq. Edwin Aguilar Escatel

Jefe de área:
 Arq. Angela Jazmin Vargas Olmedo

Responsable del proyecto:
 Arq. César Omar Apodaca Rodriguez

Supervisor de proyecto:
 Ing. Arq. Martín Laguna Salazar

Ubicación:
 Blvd. Panamericano, Col. Tepeyac, Zapopan, Jalisco

Fecha: Septiembre 2022
 Escala: Indicada
 Acreditaciones: Metros CIEVE:
FEZ-CONJ-01