




Simbología:

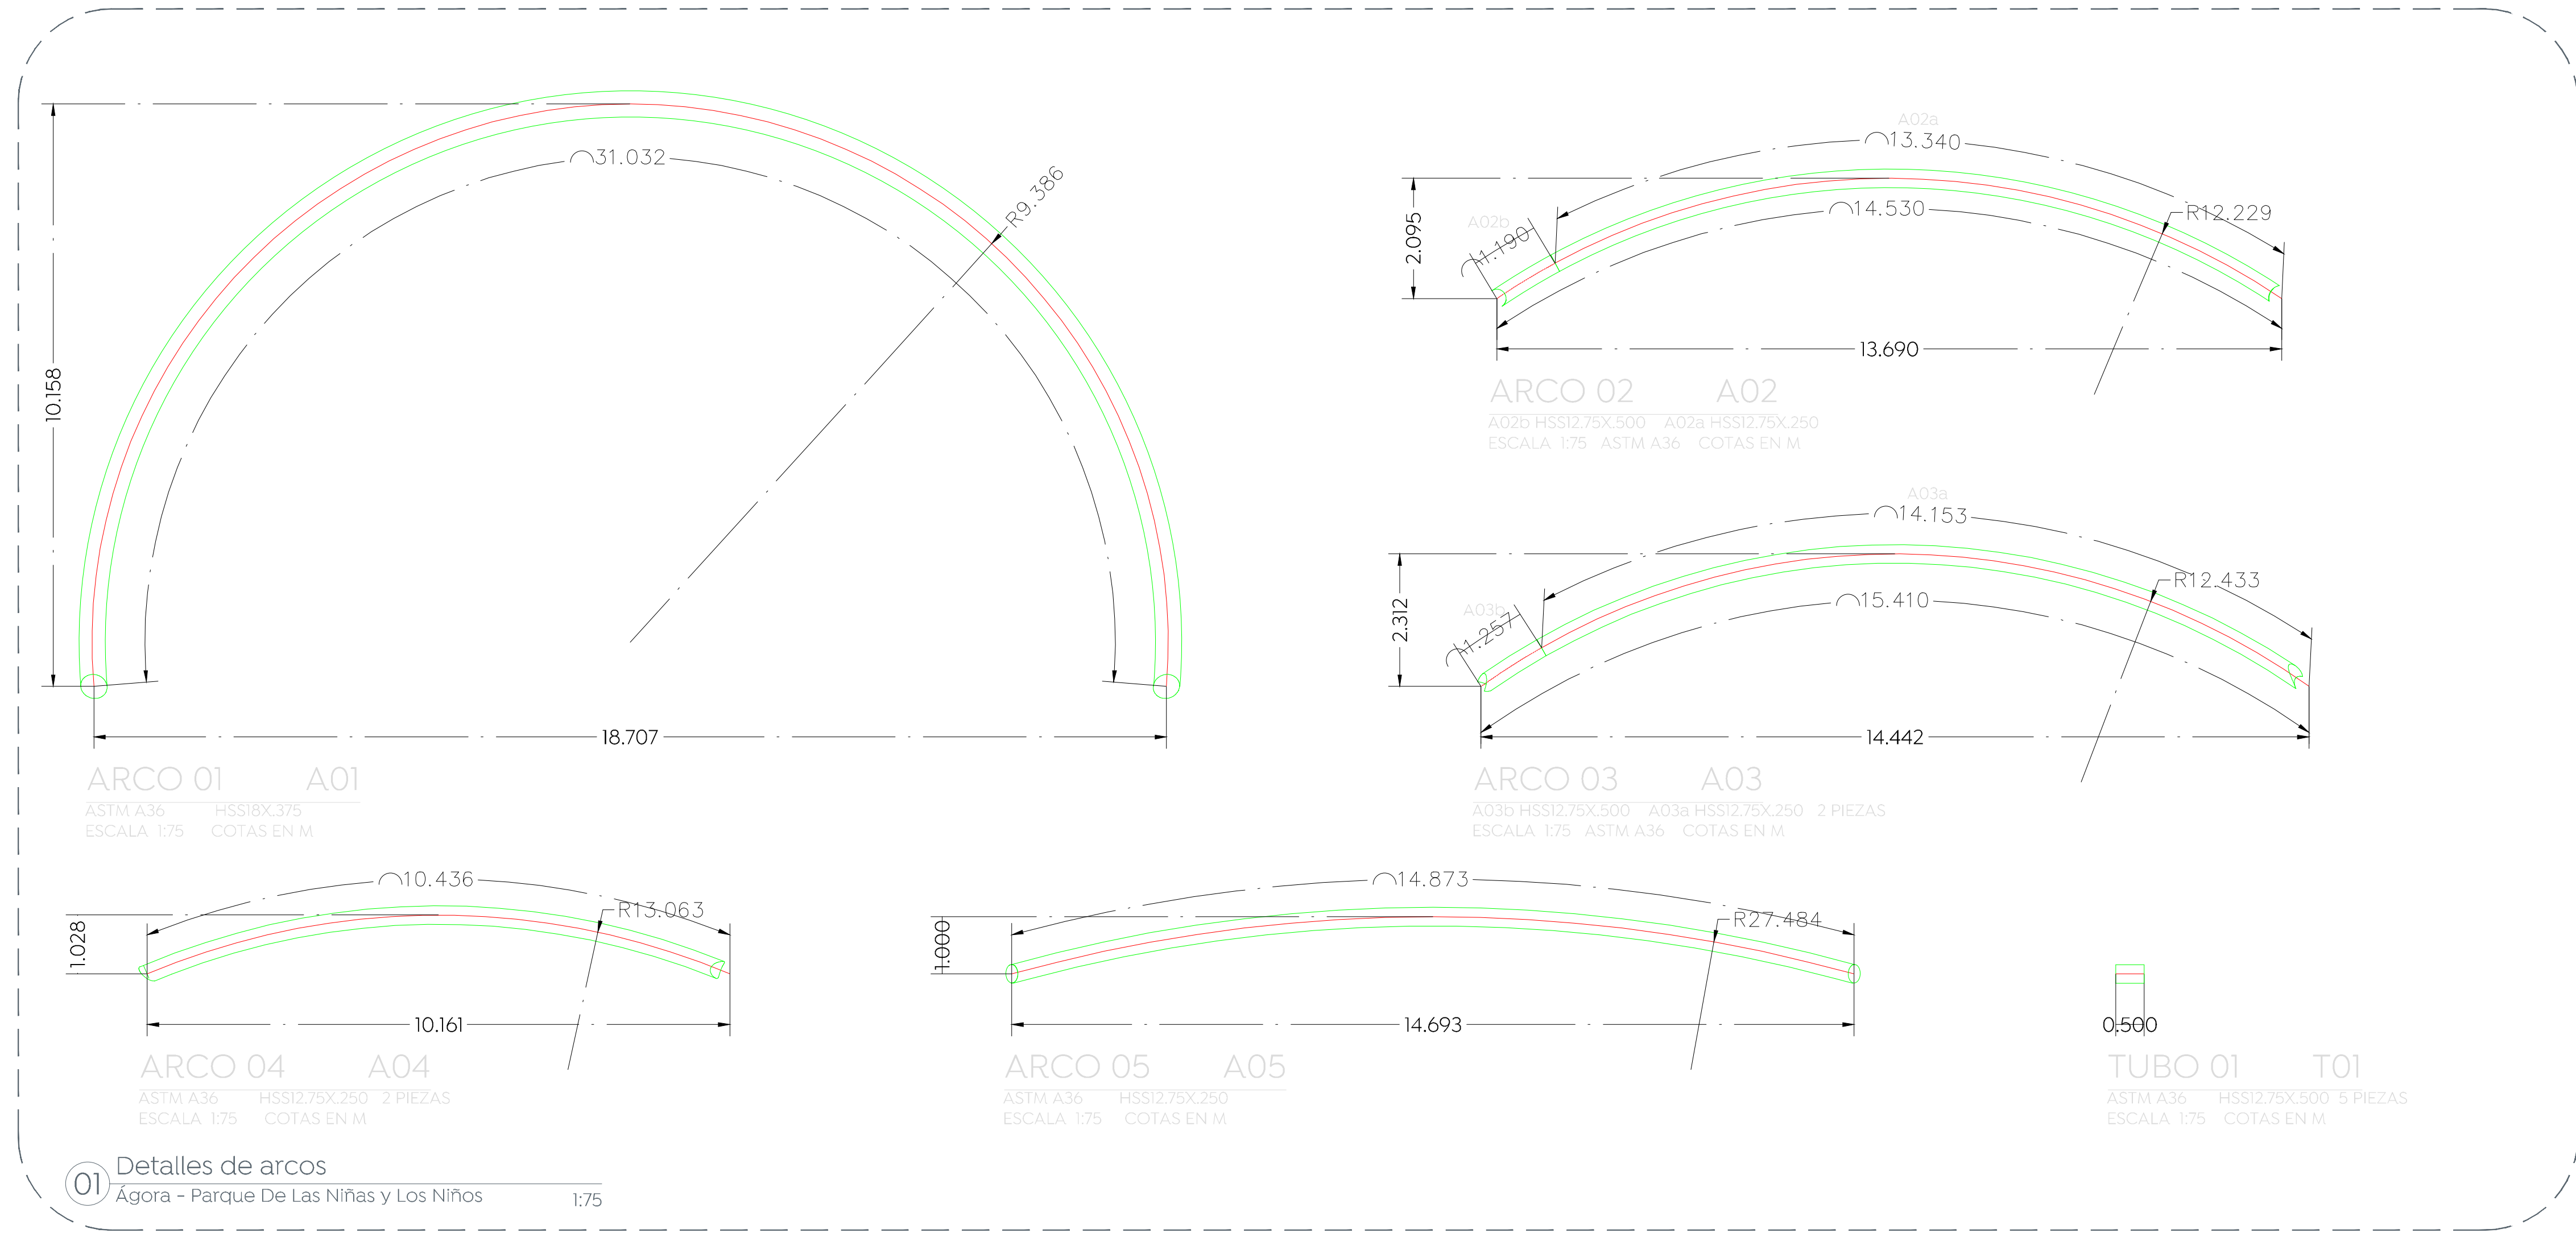

01 Detalles de arcos  
 Ágora - Parque De Las Niñas y Los Niños 1:75

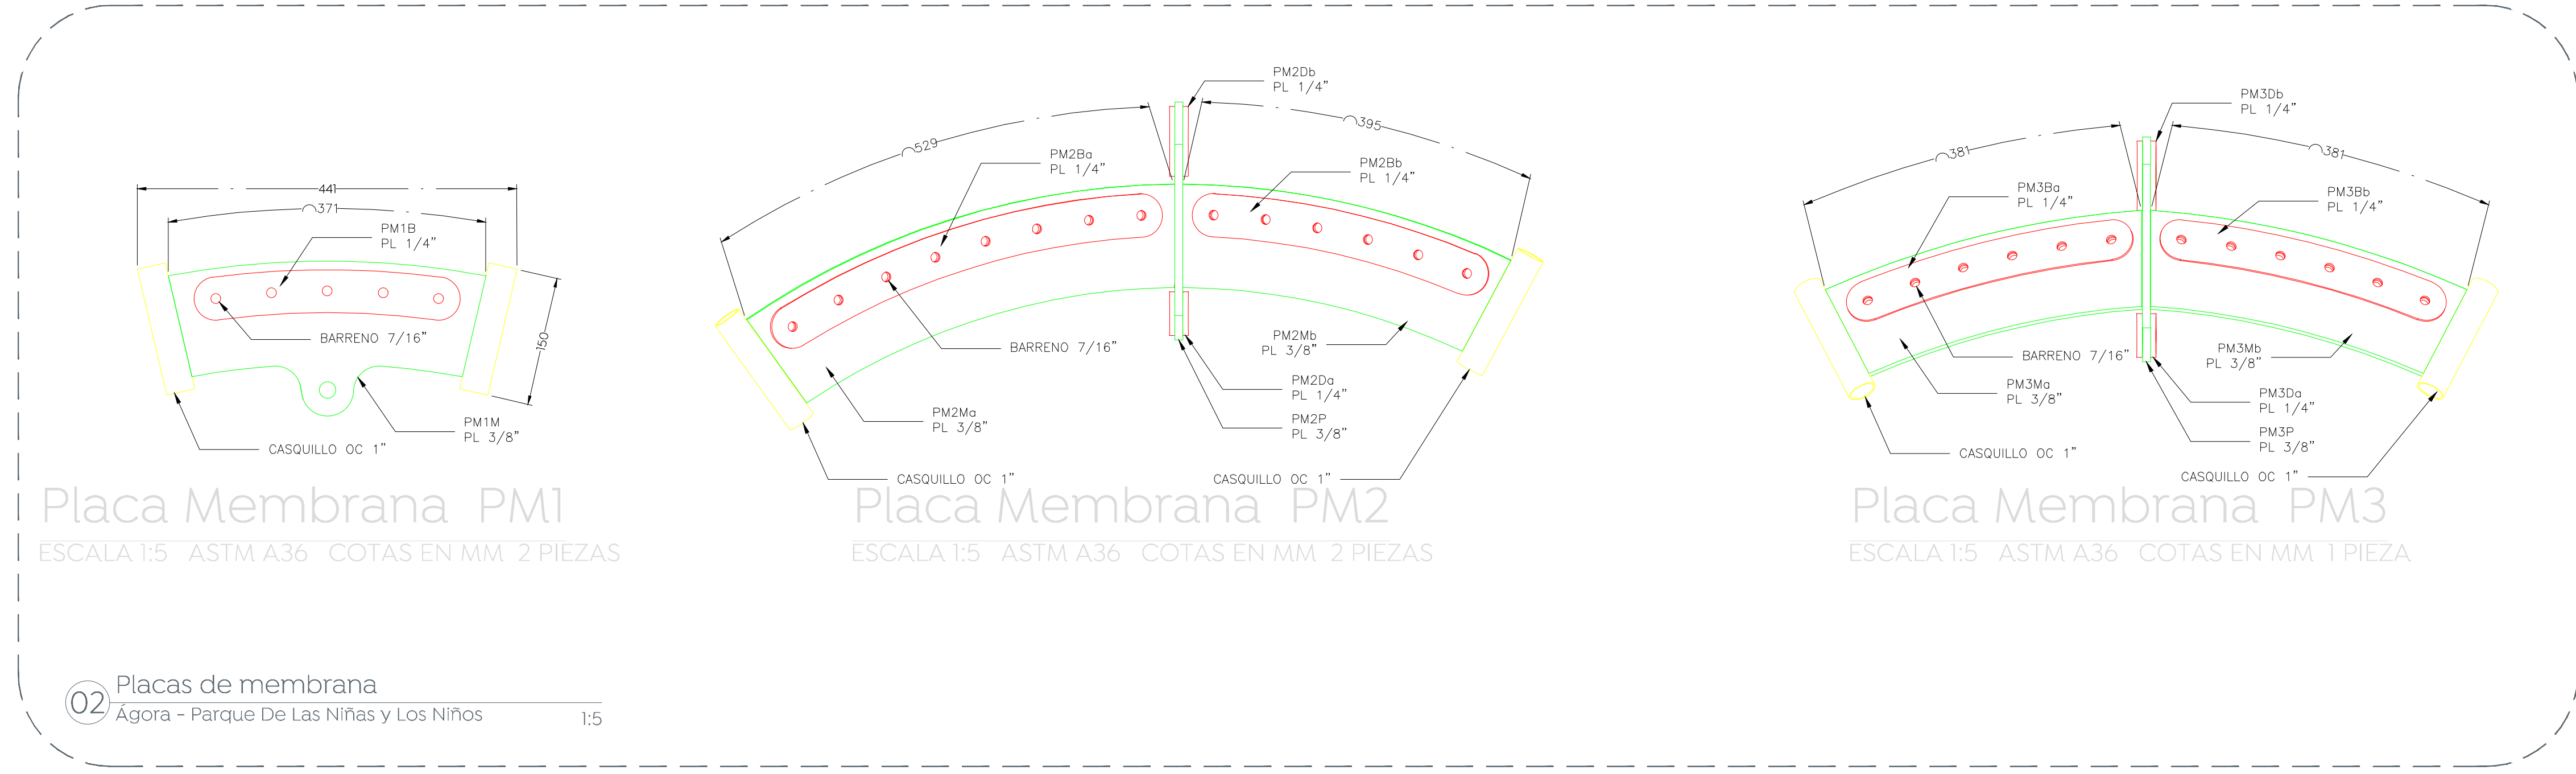

02 Placas de membrana  
 Ágora - Parque De Las Niñas y Los Niños 1:5

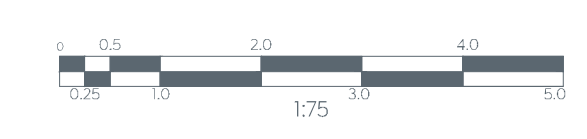

Nombre del proyecto:  
 Construcción de Foró de Expresión Zapopan (FEZ+) dentro del polígono del parque de las Niñas y los Niños, primera etapa, municipio de Zapopan, Jalisco

Contenido del plano:  
 Detalles de Tubos  
 Detalles de Placas de Membrana

No. Contrato:  
 DOPI-MUN-CUSMAX-EP-LP-104-2022

Director de Obras Públicas e Infraestructura:  
 Ing. Ismael Jáuregui Castañeda

Jefe de la Unidad de Estudios y Proyectos:  
 Arq. Edwin Aguilar Escatel

Jefe de área:  
 Arq. Angella Jazmin Vargas Olmedo

Proyector:  
 Ing. Arq. Martín Laguna Salazar

Ubicación:  
 Blvd. Panamericano, Col. Tepeyac, Zapopan, Jalisco

Fecha: Septiembre 2022  
 Escala: Indicada

Acotaciones: Metros. Clave:  
 FEZ-EST-02