


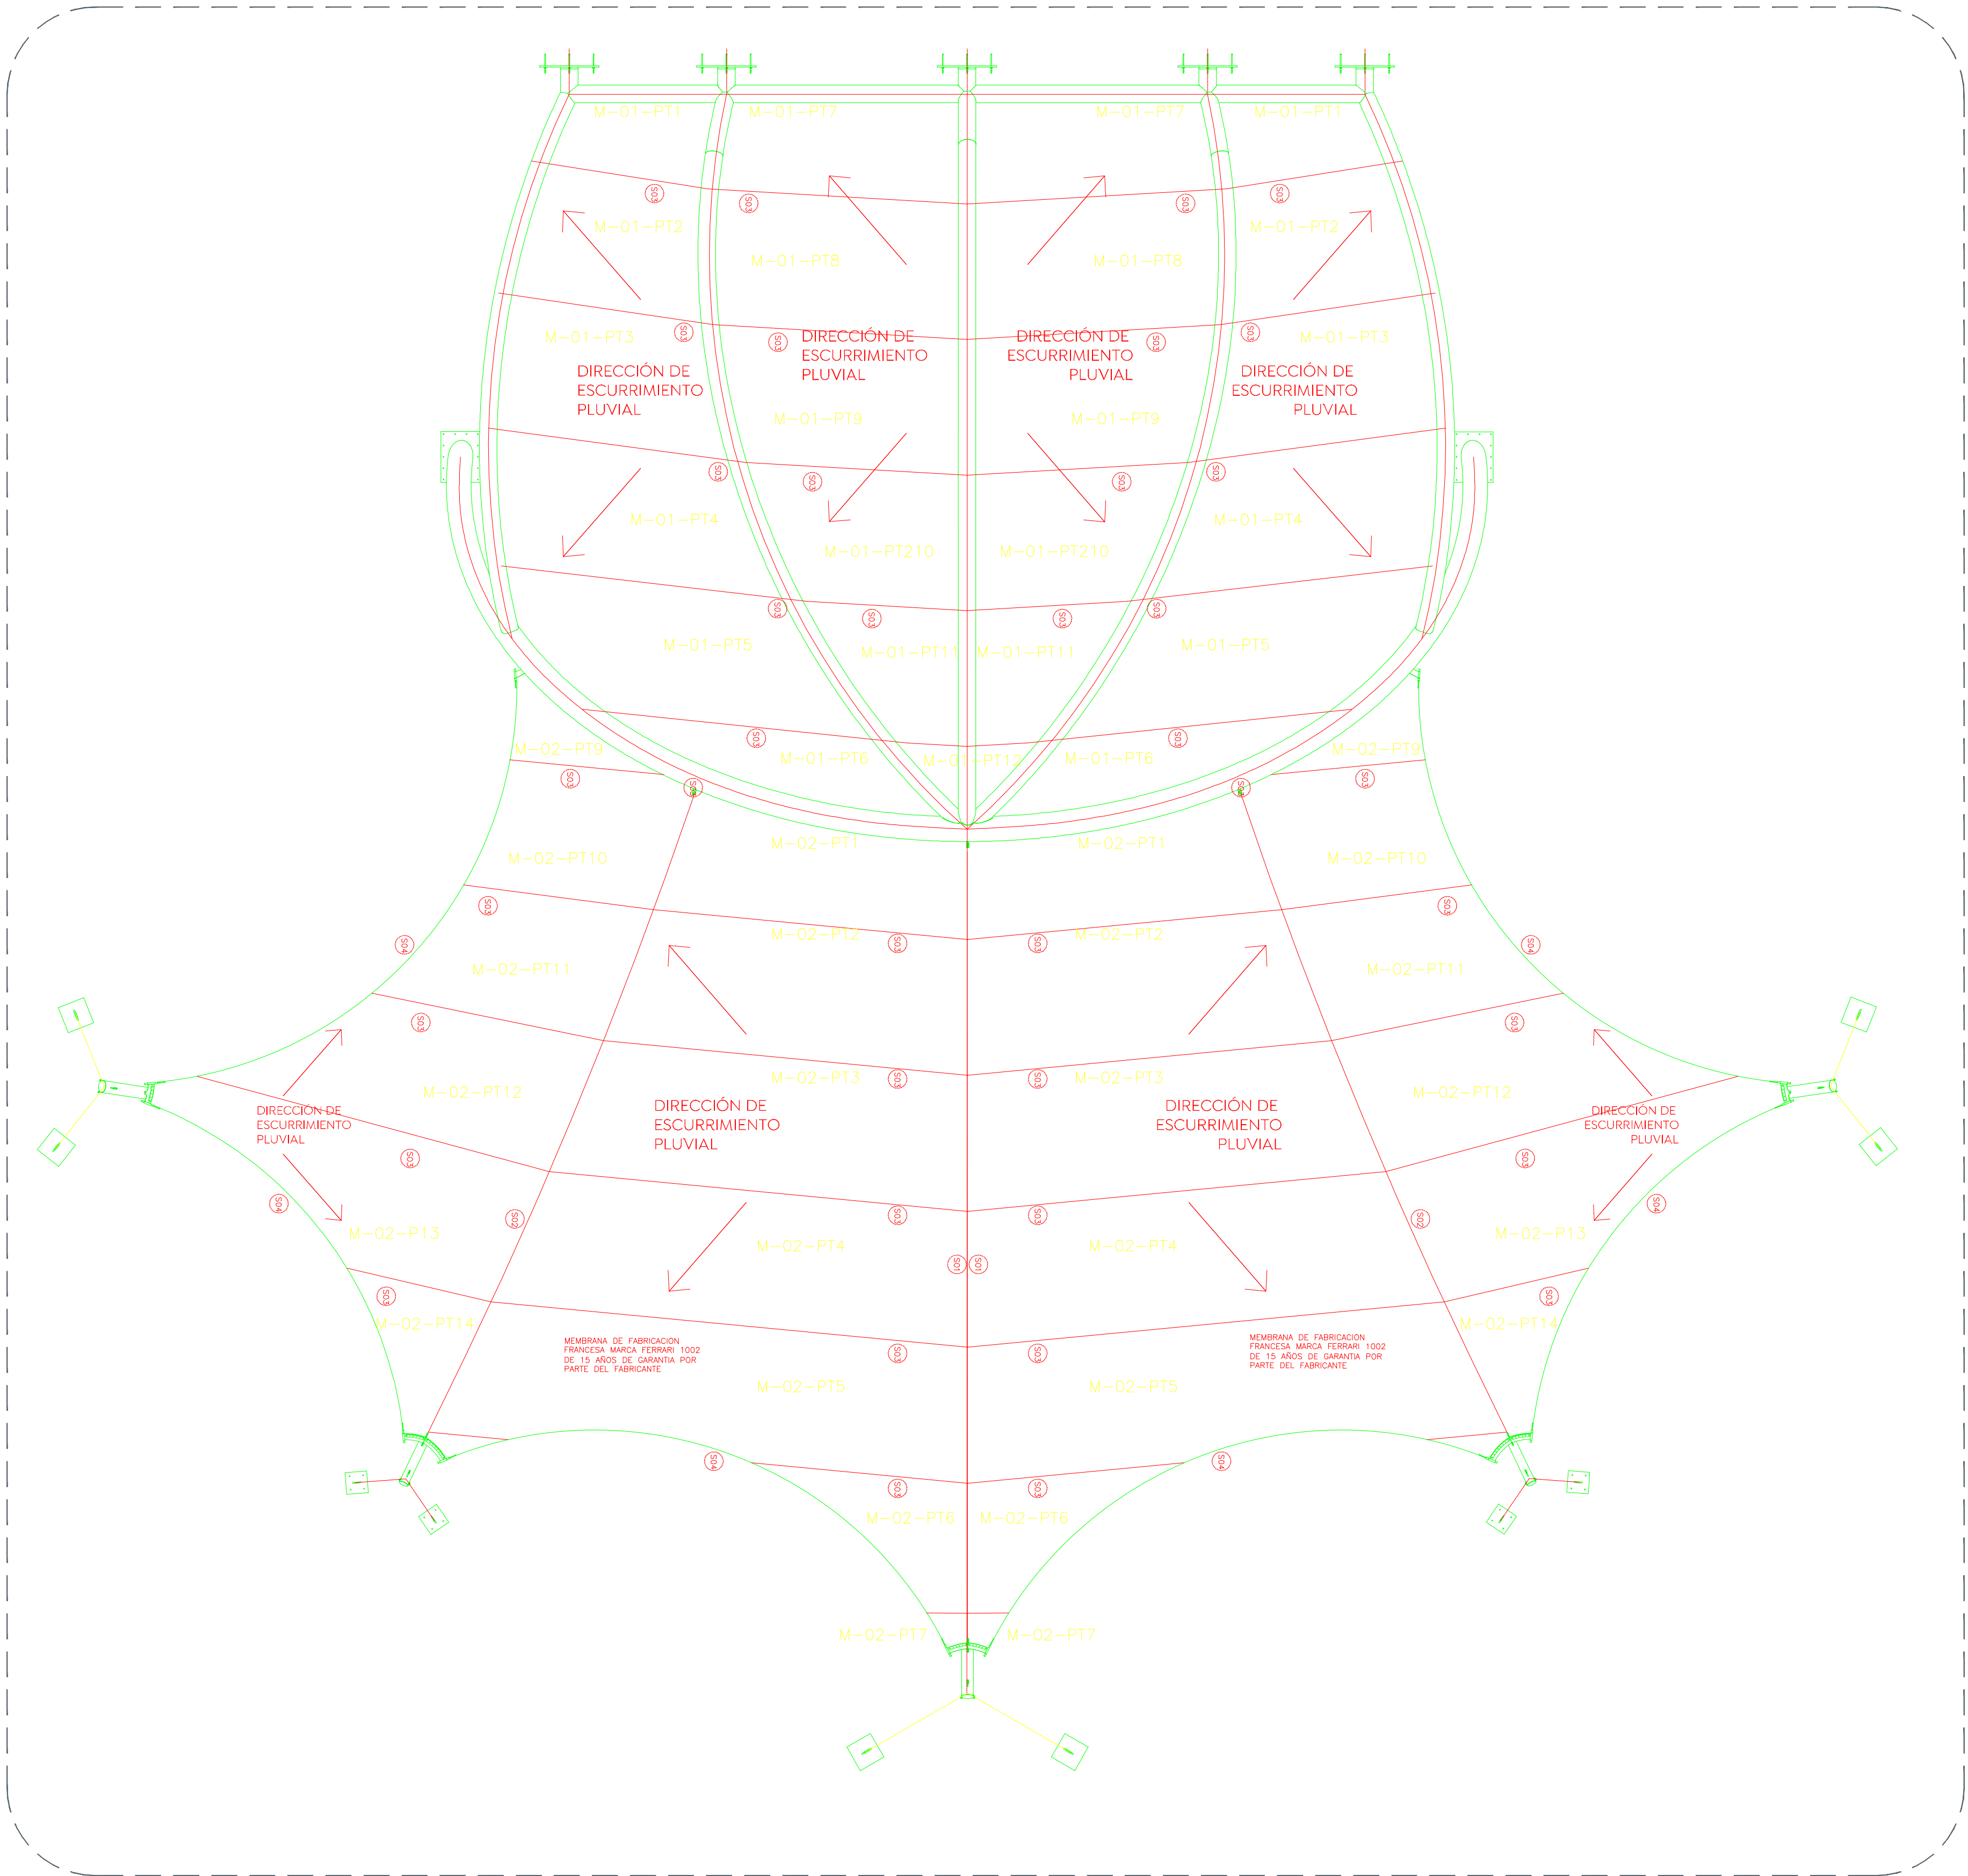

01 Patronaje de membrana
Agora - Parque De Las Niñas y Los Niños 1:75




Cludad de las
niñas
niños



Obras Públicas
e Infraestructura
Gestión Integral de la Ciudad

Macrolocalización:

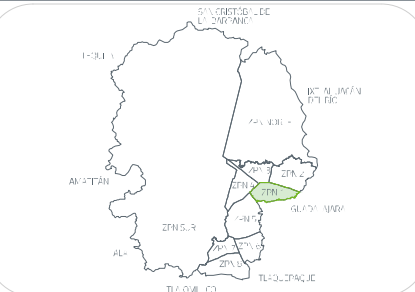

Microlocalización:



Simbología:

Nombre del proyecto:

Construcción de Foró de Expresión Zapopan (FEZ+) dentro del polígono del parque de las Niñas y los Niños, primera etapa, municipio de Zapopan, Jalisco

Contenido del plano:

Planta Patronaje, Fijación

No. Contrato:

DOPI-MUN-CUSMAX-EP-LP-104-2022

Director de Obras Públicas e Infraestructura:

Ing. Ismael Jáuregui Castañeda

Jefe de la Unidad de Estudios y Proyectos:

Arq. Edwin Aguilar Escatel

Jefe de área:

Arq. Angela Jazmin Vargas Olmedo

Proyectó:

Responsable del proyecto:

Arq. César Omar Apodaca Rodríguez

Supervisor de proyecto:

Dunn Lightweight

Ubicación:

Bldv. Panamericano, Col. Tepeyac, Zapopan, Jalisco

Norte:

Fecha: Septiembre 2022

Escala: 1:75

Acotaciones: Metros. Clave:

FEZ-EST-04