



01 Sección frontal escenario
 Ágora - Parque De Las Niñas y Los Niños 1:50

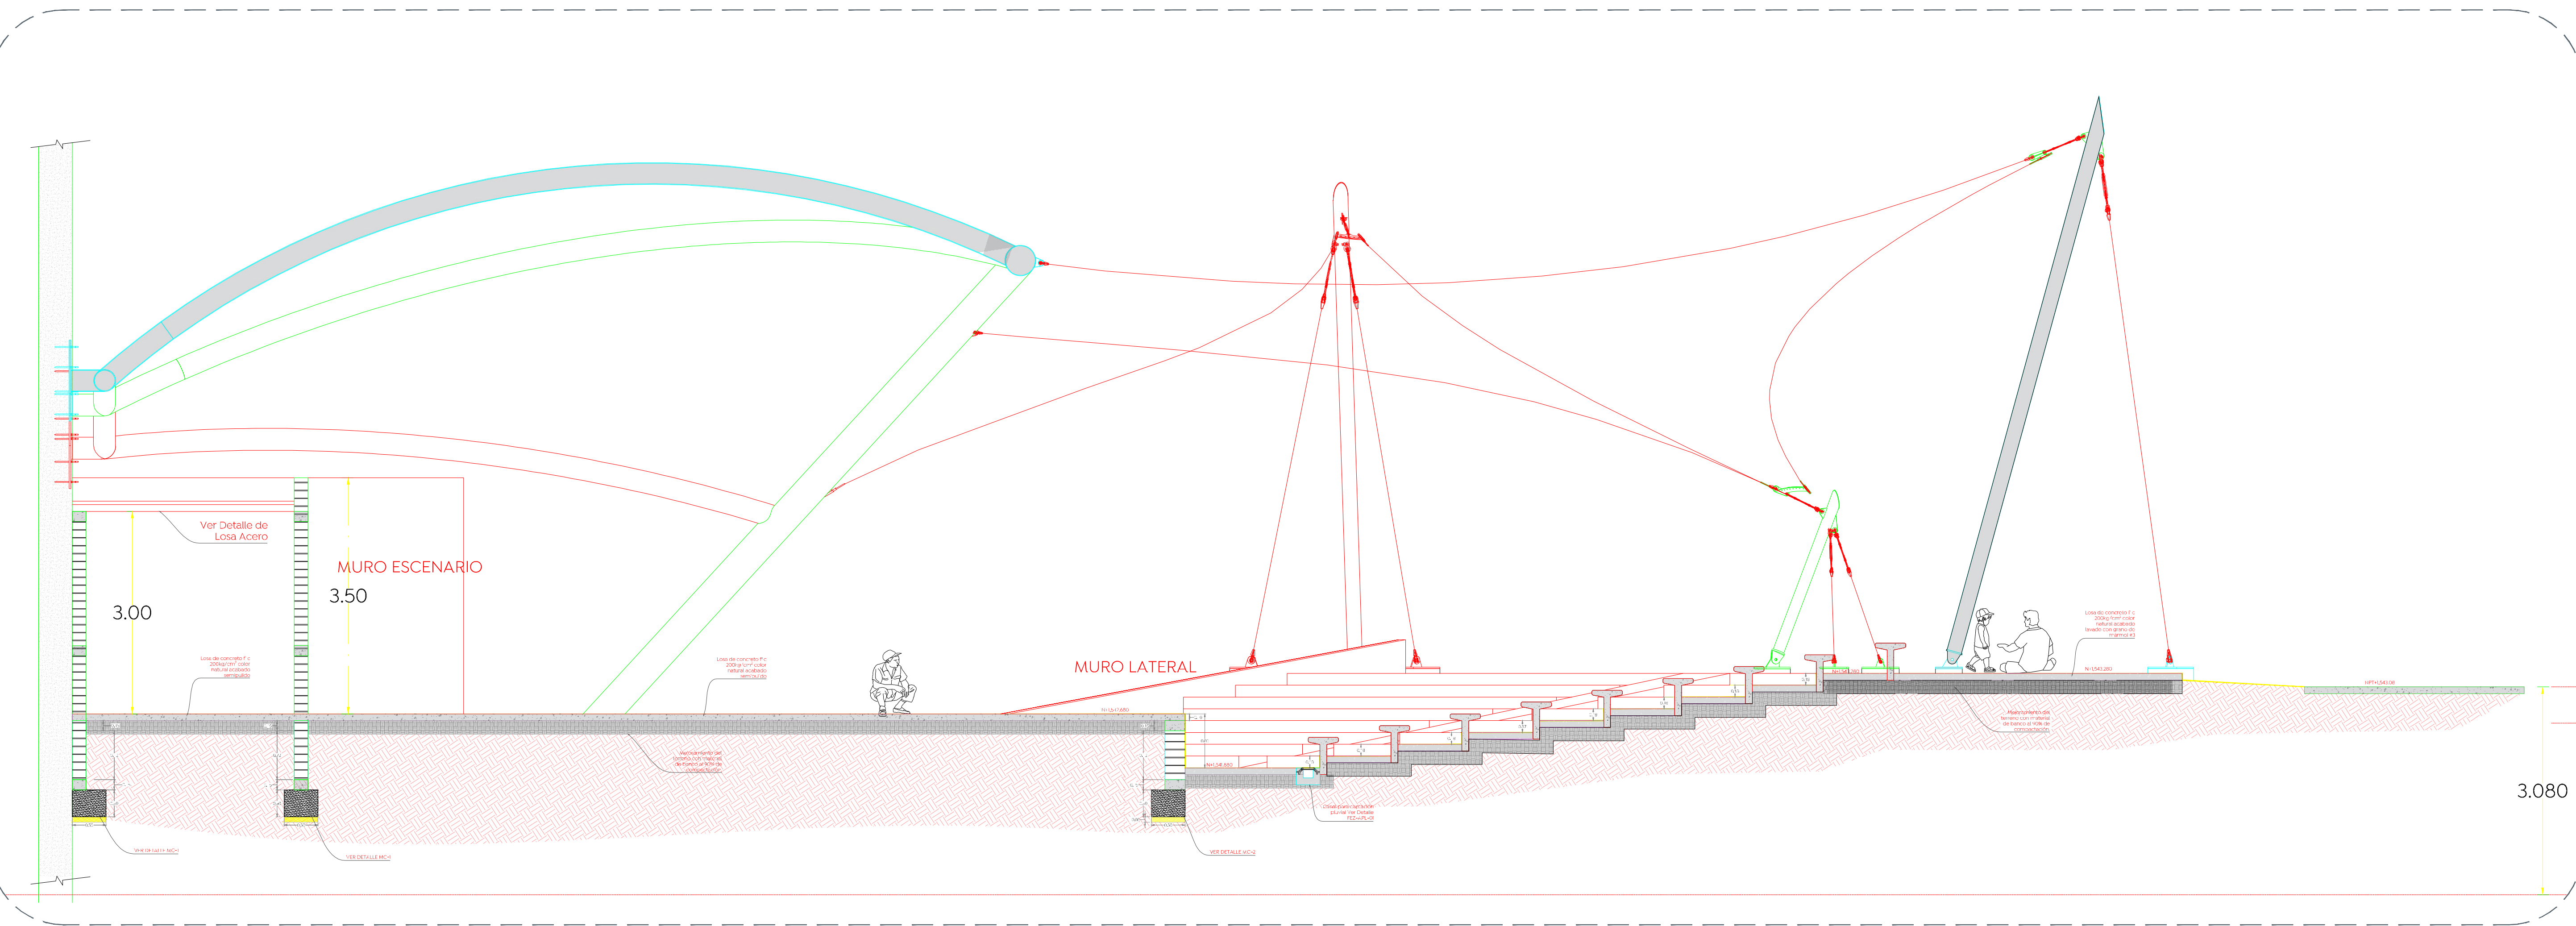

02 Sección longitudinal
 Ágora - Parque De Las Niñas y Los Niños 1:50

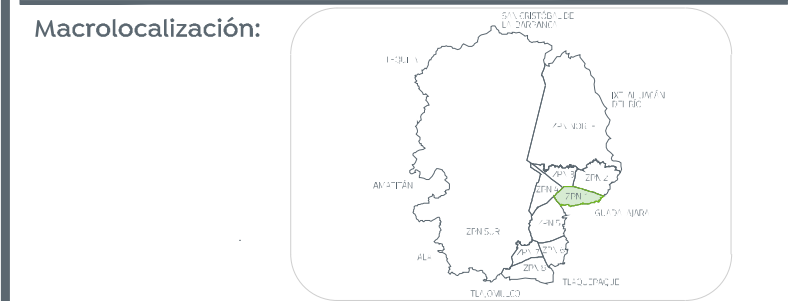

Simbología:

Nombre del proyecto:
 Construcción de Foro de Expresión Zapopan (FEZ+) dentro del polígono del parque de las Niñas y los Niños, primera etapa, municipio de Zapopan, Jalisco

Contenido del plano:

Secciones

No. Contrato:

DOPI-MUN-CUSMAX-EP-LP-104-2022

Director de Obras Públicas e Infraestructura:

Ing. Ismael Jáuregui Castañeda

Jefe de la Unidad de Estudios y Proyectos:

Arq. Edwin Aguilar Escatel

Jefe de área:

Arq. Angela Jazmin Vargas Olmedo

Proyectó:

Dunn Lightweight

Ubicación:

Bvld. Panamericano, Col. Tepeyac, Zapopan, Jalisco

Fecha: Septiembre 2022

Escala: Indicada

Acotaciones: Metros Clave:

FEZ-SEC-01