



Simbología:

- B.N. Banco de Nivel.
- N.P.T. Nivel de Piso Terminado.
- N.N.J. Nivel Natural de Jardín.
- Ejes de Referencia.
- Ejes de Trazo.
- Ejes de Arbolado.

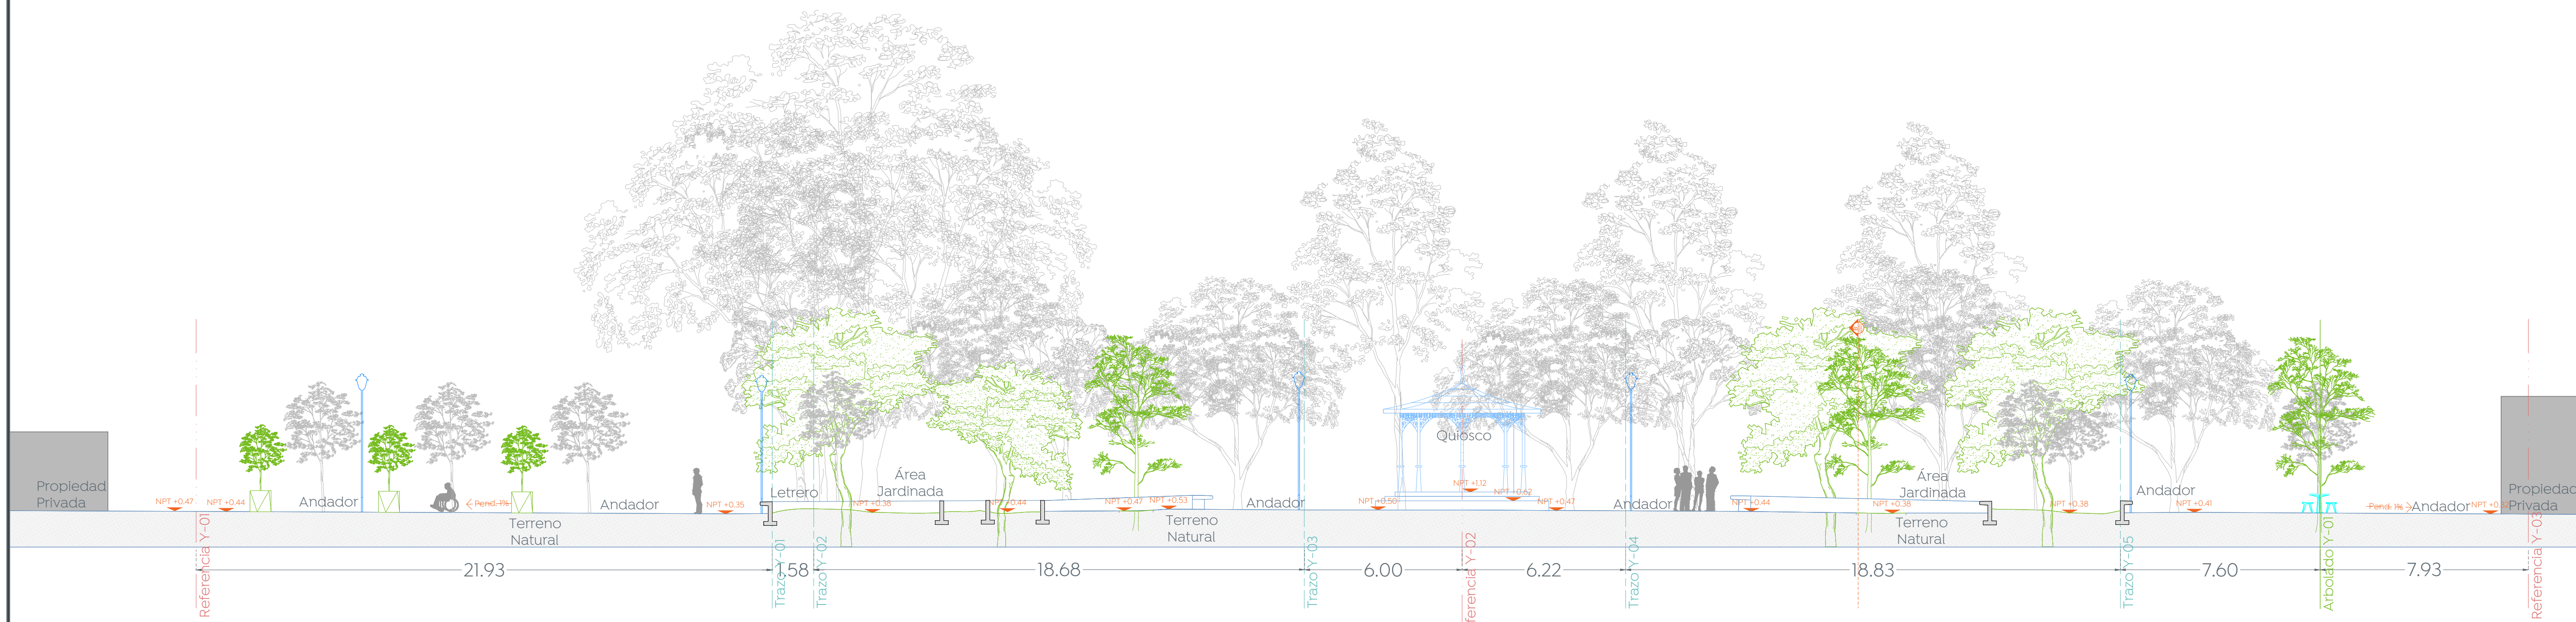

02 Sección Longitudinal A-A'  
 Estado Propuesto 1:125

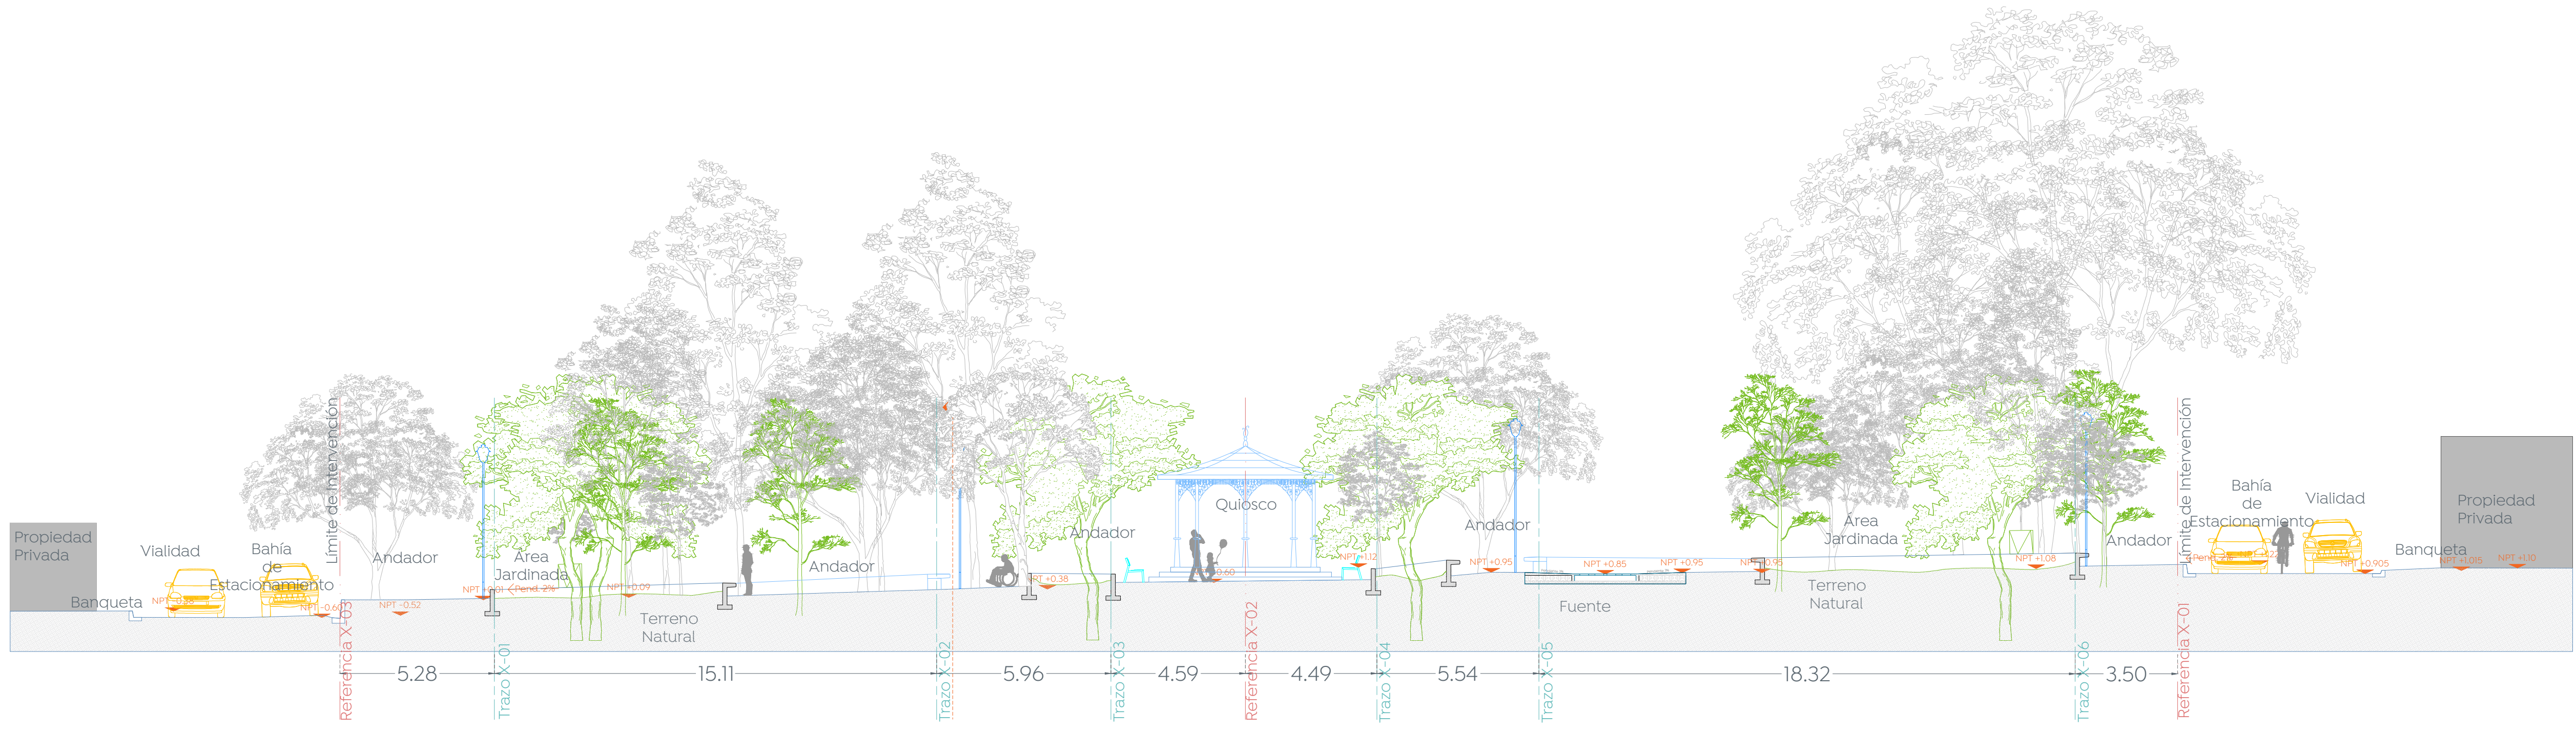

02 Sección Transversal B-B'  
 Estado Propuesto 1:125

Nombre del proyecto:  
 Remodelación, rehabilitación urbana y mejoramiento de la Plaza Pública y Quiosco de Atemajac del Valle en las confluencias de las calles Aldama / Niños Héroes y obra complementaria, municipio de Zapopan Jalisco

Contenido del plano:  
 Secciones arquitectónicas

No. Contrato:  
 DOPI-MUN-CUSMAX-EP-LP-103-2022

Director de Obras Públicas e Infraestructura:

Ing. Ismael Jáuregui Castañeda  
 Jefe de la Unidad de Estudios y Proyectos:

Arq. Edwin Aguiar Escatel  
 Jefe de área:

Arq. Angela Jazmin Vargas Olmedo  
 Empresa responsable del proyecto:

Arq. Erika Rodríguez Rubio  
 Arkicon

Ubicación:  
 Col. Atemajac del Valle, Zapopan, Jalisco.

Fecha: Mayo 2022  
 Escala: 1:125  
 Cotas: Metros Clave:

PL-ATE-ARQ-02

