



Simbología:
 B.N. Banco de Nivel.
 N.P.T. Nivel de Piso Terminado.
 N.N.J. Nivel Natural de Jardín.
 Límite de Intervención

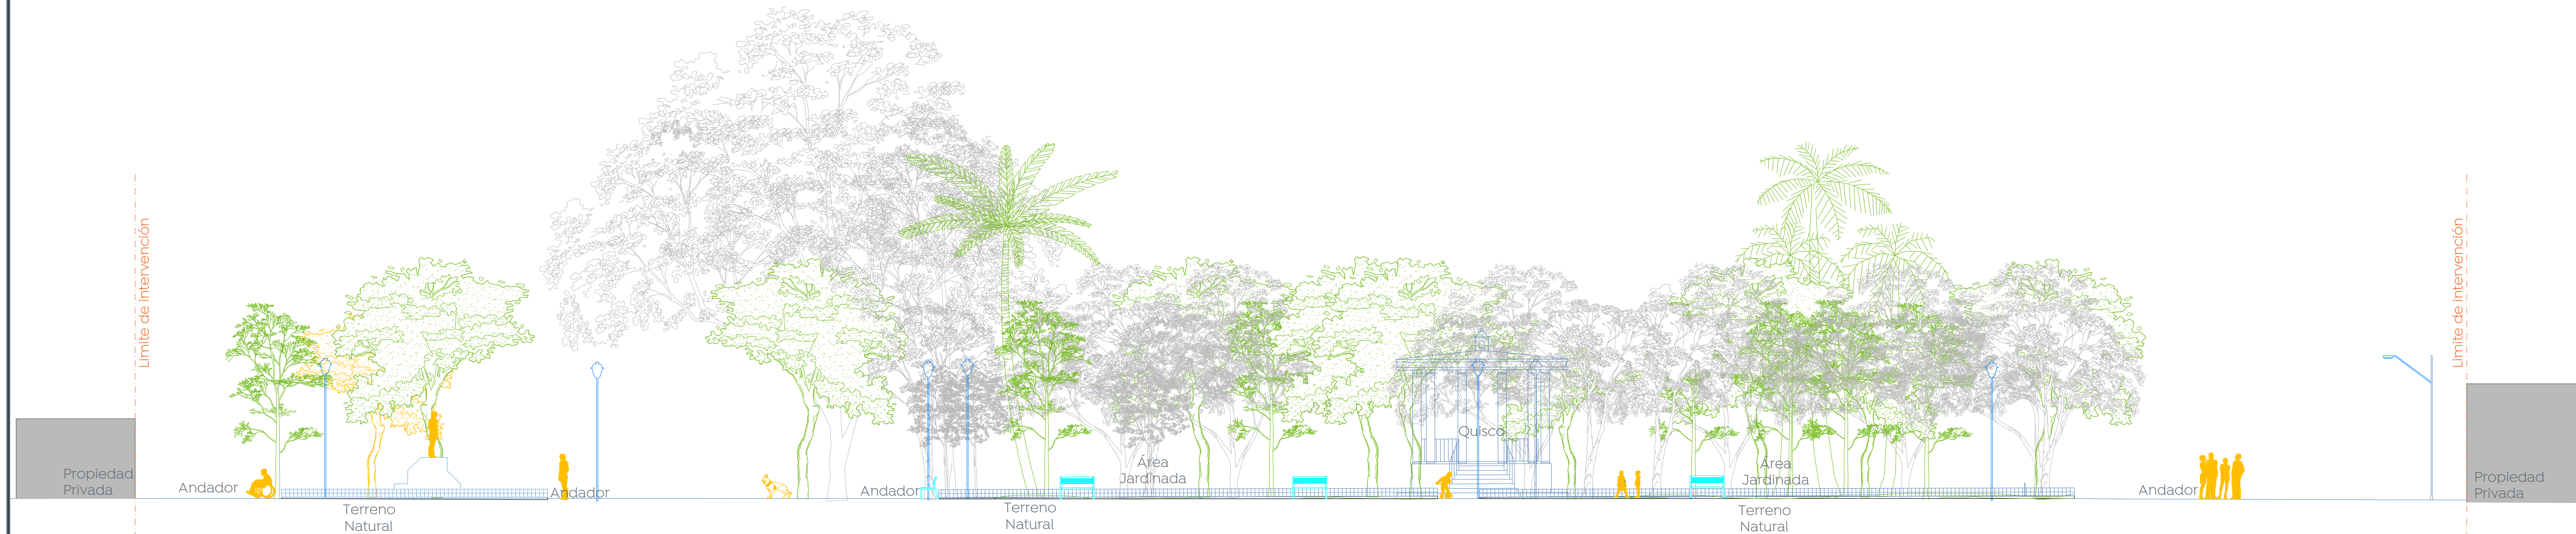

01 Alzado longitudinal
 Estado Actual 1:125

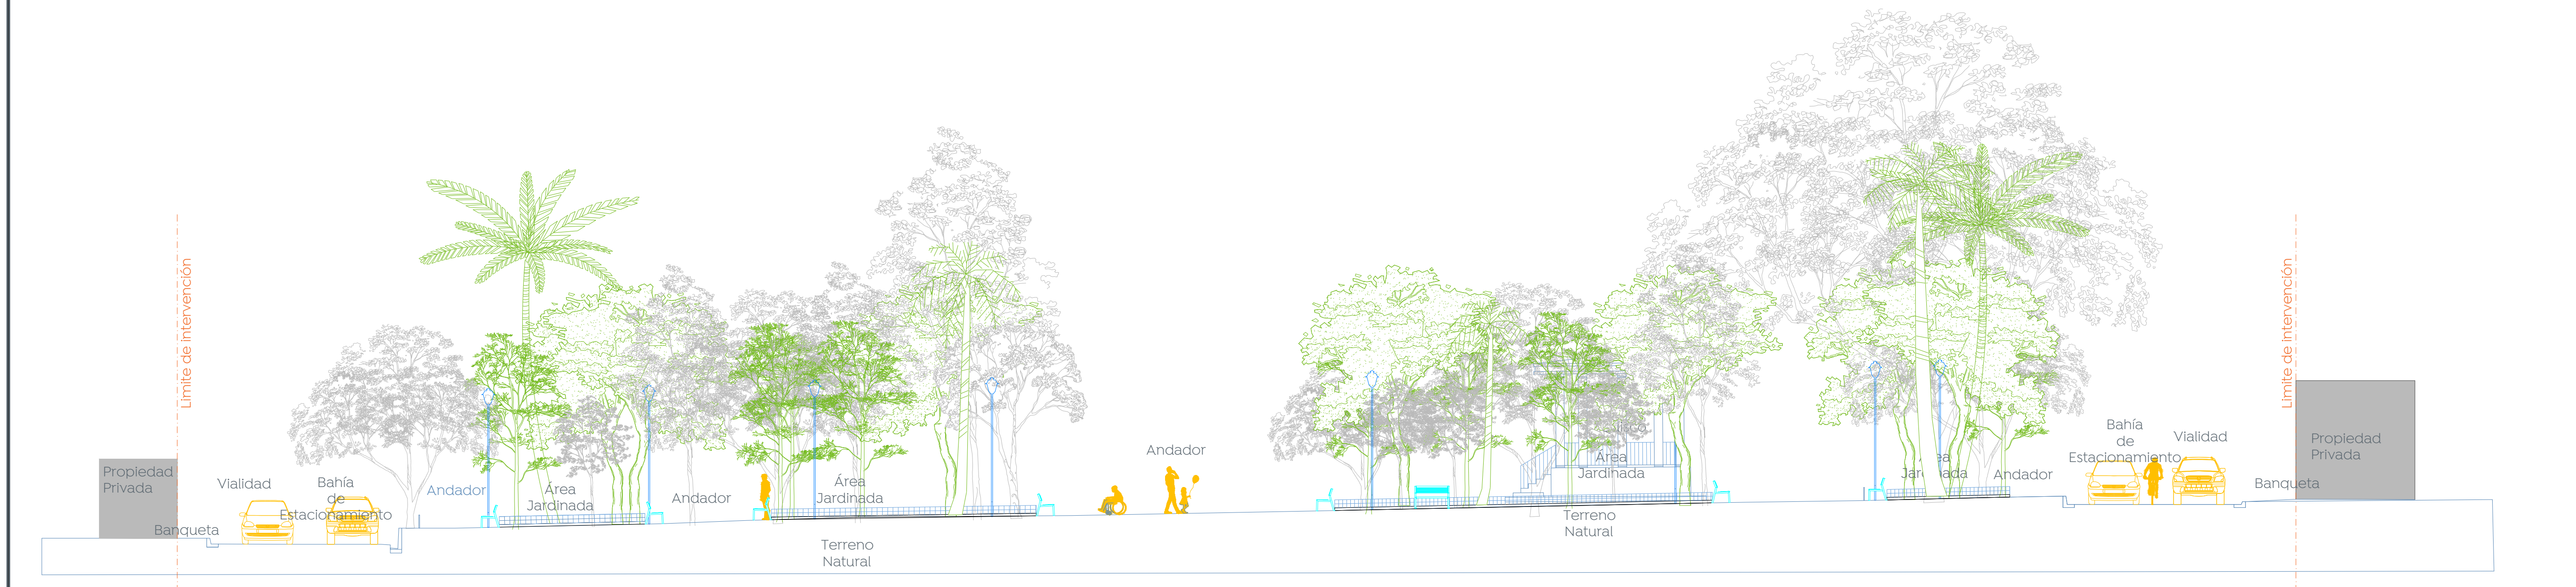

02 Alzado Transversal
 Estado Actual 1:125



Nombre del proyecto:
 Remodelación, rehabilitación urbana y mejoramiento de la Plaza Pública y Quilisco de Atemajac del Valle en las confluencias de las calles Aldama / Niños Héroes y obra complementaria, municipio de Zapopan Jalisco

Contenido del plano:
 Alzados estado actual

No. Contrato:
 DOPI-MUN-CUSMAX-EP-LP-103-2022

Director de Obras Públicas e Infraestructura:

Ing. Ismael Jáuregui Castañeda
 Jefe de la Unidad de Estudios y Proyectos:

Arq. Edwin Aguiar Escatel
 Jefe de área:

Arq. Angela Jazmin Vargas Olmedo

Empresa responsable del proyecto:
 Arkicon

Arq. Erika Rodríguez Rubio

Ubicación:
 Col. Atemajac del Valle, Zapopan, Jalisco.

Fecha: Septiembre 2022
 Escala: 1:125
 Cotas: Metros Clave:

PL-ATE-TOP-03