






Macrolocalización:

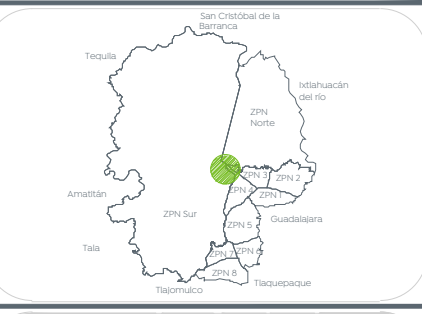


Microlocalización:

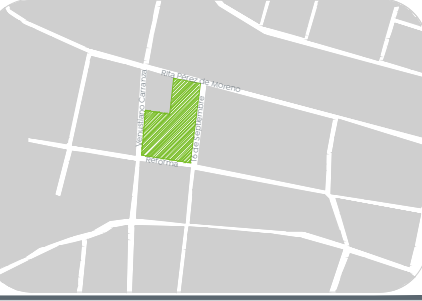

Simbología:

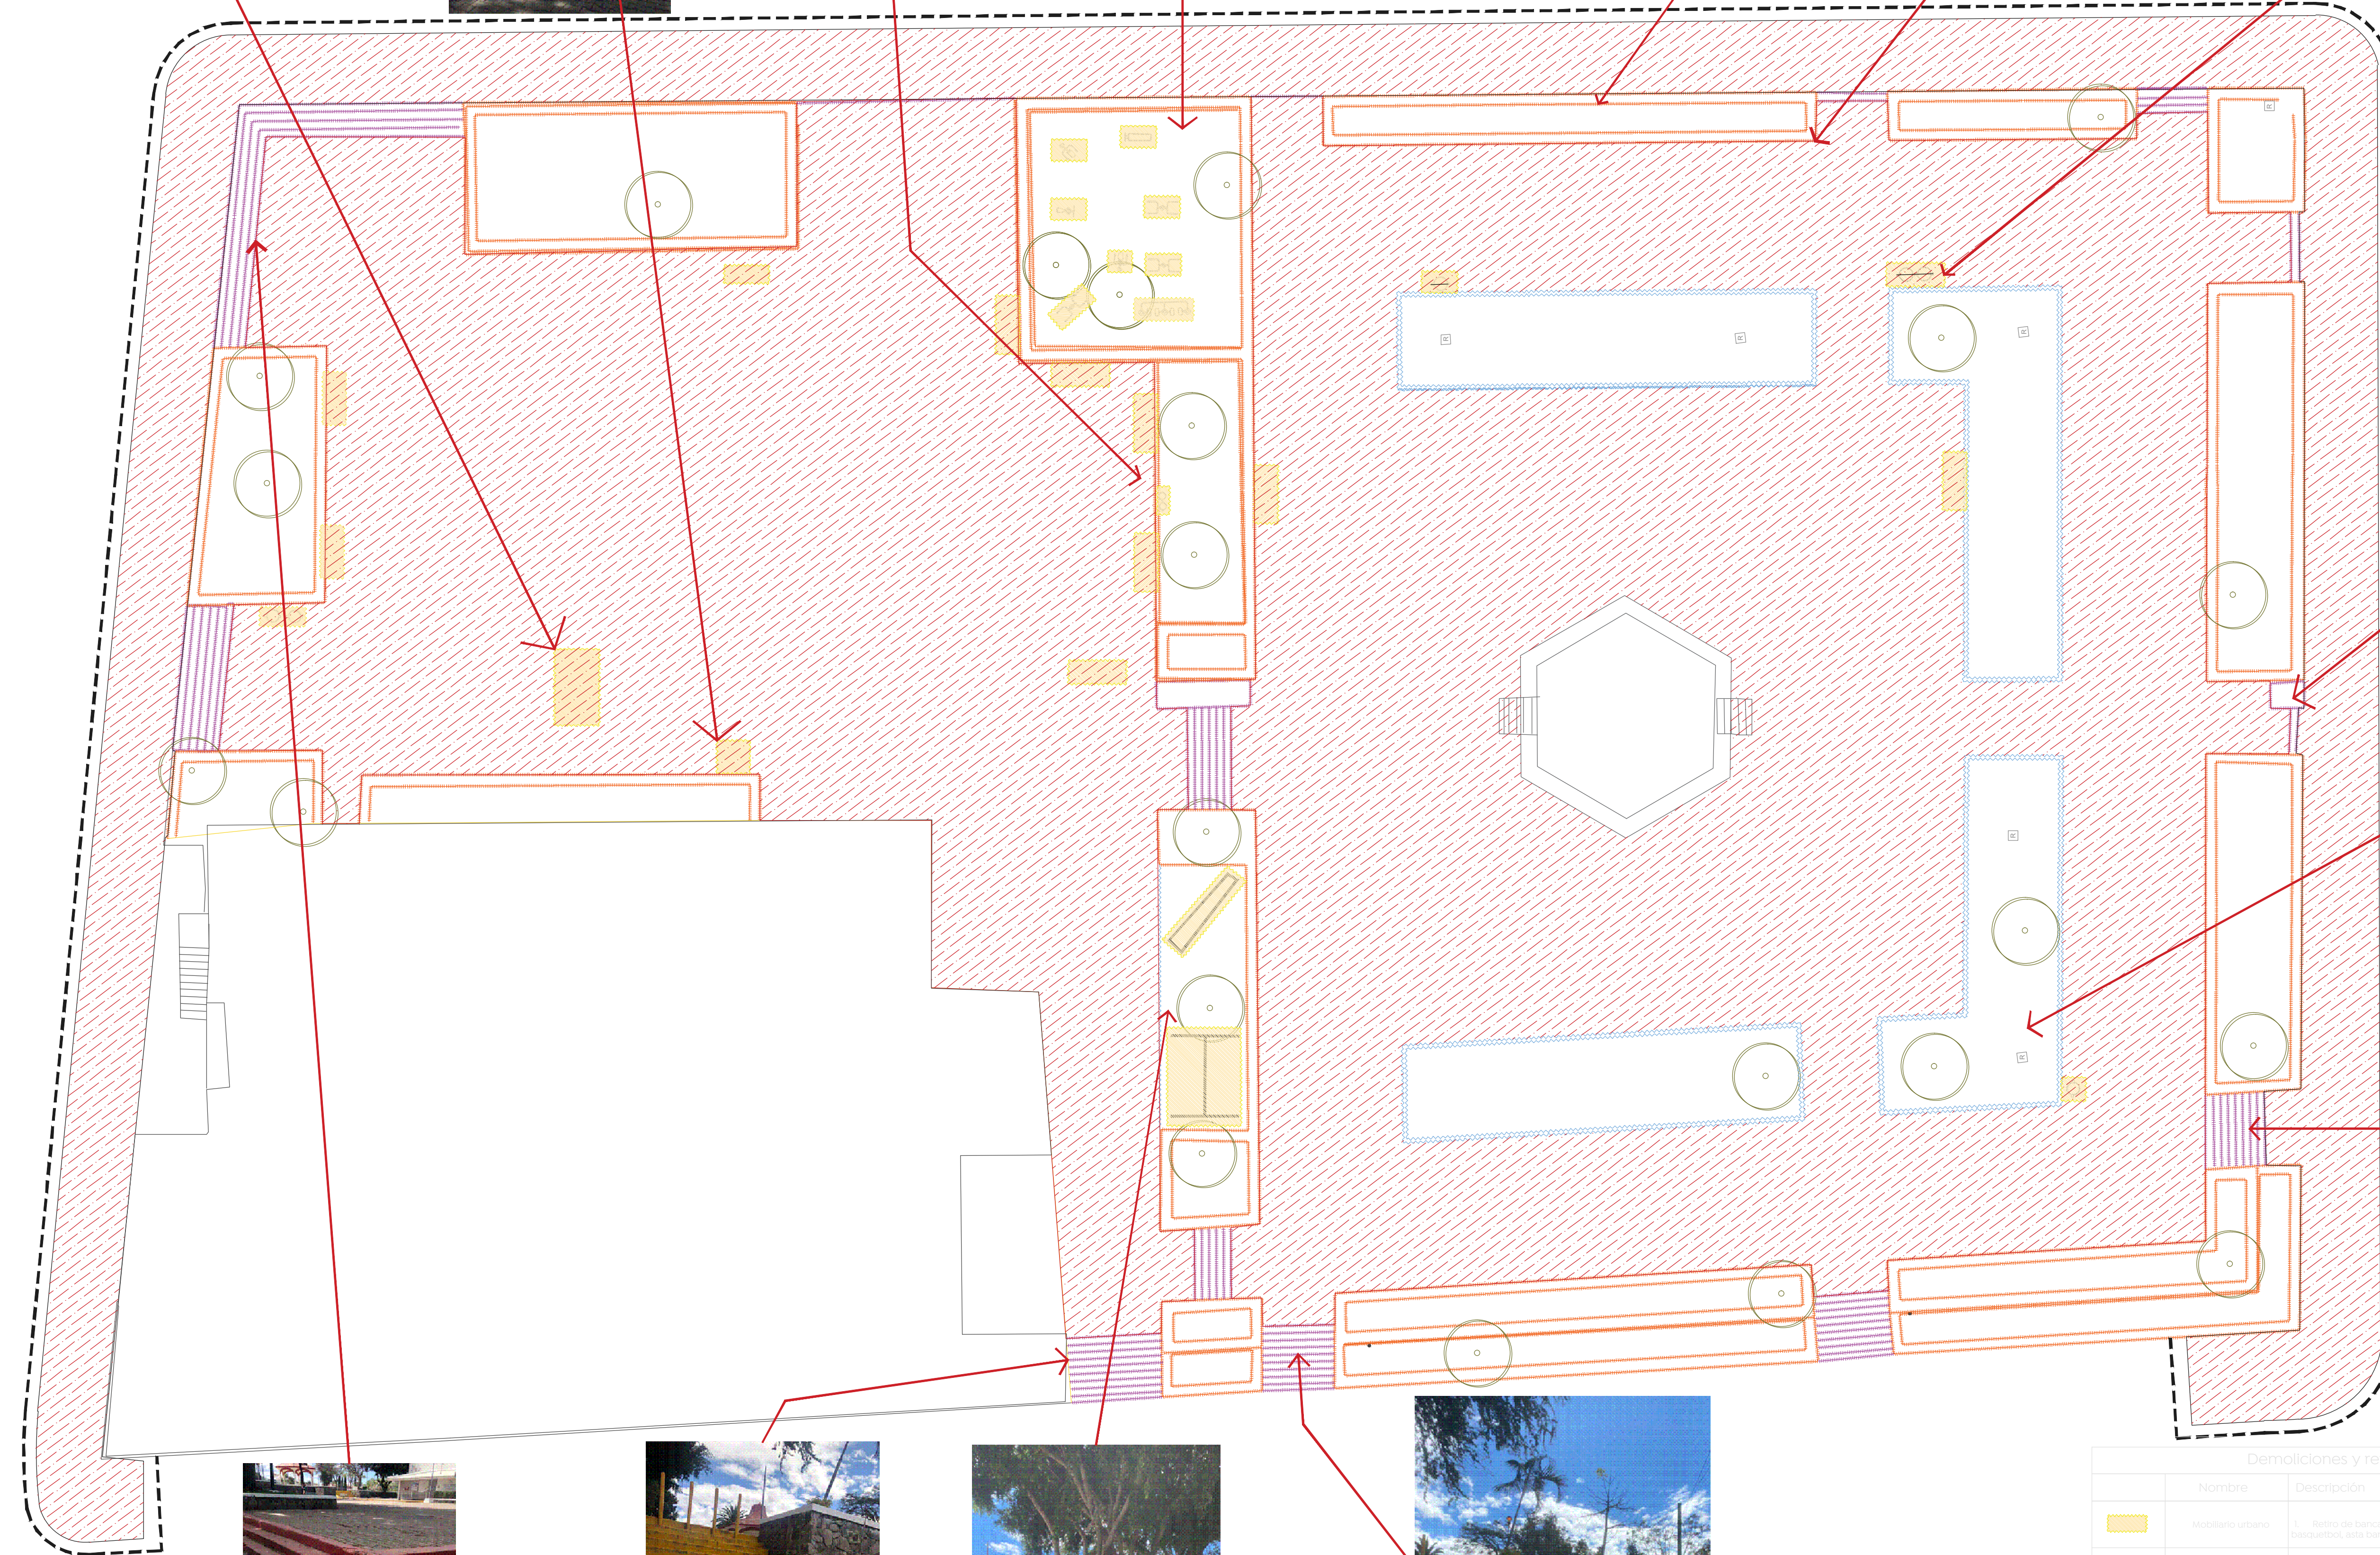

Demoliciones y retiros			
Nombre	Descripción		Cantidad
	Mobiliario urbano	1. Retiro de banca, sillas, esquineros, chiqueros, cornisa de basaltos, alta banca y otros de basuro	
	Jardines	1. Demolición de bancas altas de mampostería con rejas	227 m <sup>2</sup>
	Jardines contras	1. Demolición de mampostería	172 m <sup>2</sup>
	Pavimento	1. Demolición de pavimento existente	3,179 m <sup>2</sup>
	Escalones	1. Demolición de escalones	89 m <sup>2</sup>

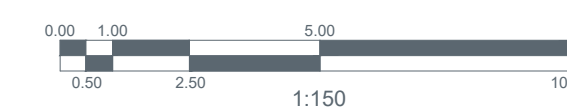

Nombre del proyecto:  
 Rehabilitación urbana y mejoramiento de la Plaza Pública y Quiosco de la localidad de Nextipac en las confluencias de las calles Venustiano Carranza / 16 de Septiembre y obra complementaria, municipio de Zapopan Jalisco

Contenido del plano:

Preliminares  
 Demoliciones y retiros

No. Contrato:

DOPI-MUN-CUSMAX-EP-LP-102-2022

Director de Obras Públicas e Infraestructura:

Ing. Ismael Jáuregui Castañeda

Jefe de la Unidad de Estudios y Proyectos:

Arq. Edwin Aguilar Escatel

Jefe de área:

Arq. Angela Jazmin Vargas Olmedo

Empresa responsable del proyecto:

Jennifer Flores Chávez

Ubicación:

Col. Nextipac, Zapopan, Jalisco

Norte:

Fecha: Mayo 2022

Escala: 1:150

Cotas:

Clave:  
 PL-NEX-PRE-01