


- Simbología:
- (0.60) - 1/2" Long (m) - Diámetro (pulg)
  - Llave nariz, modelo 18 nc. 13 Urrea o similar
  - Tubería de CPVC
  - Indicada sentido del agua

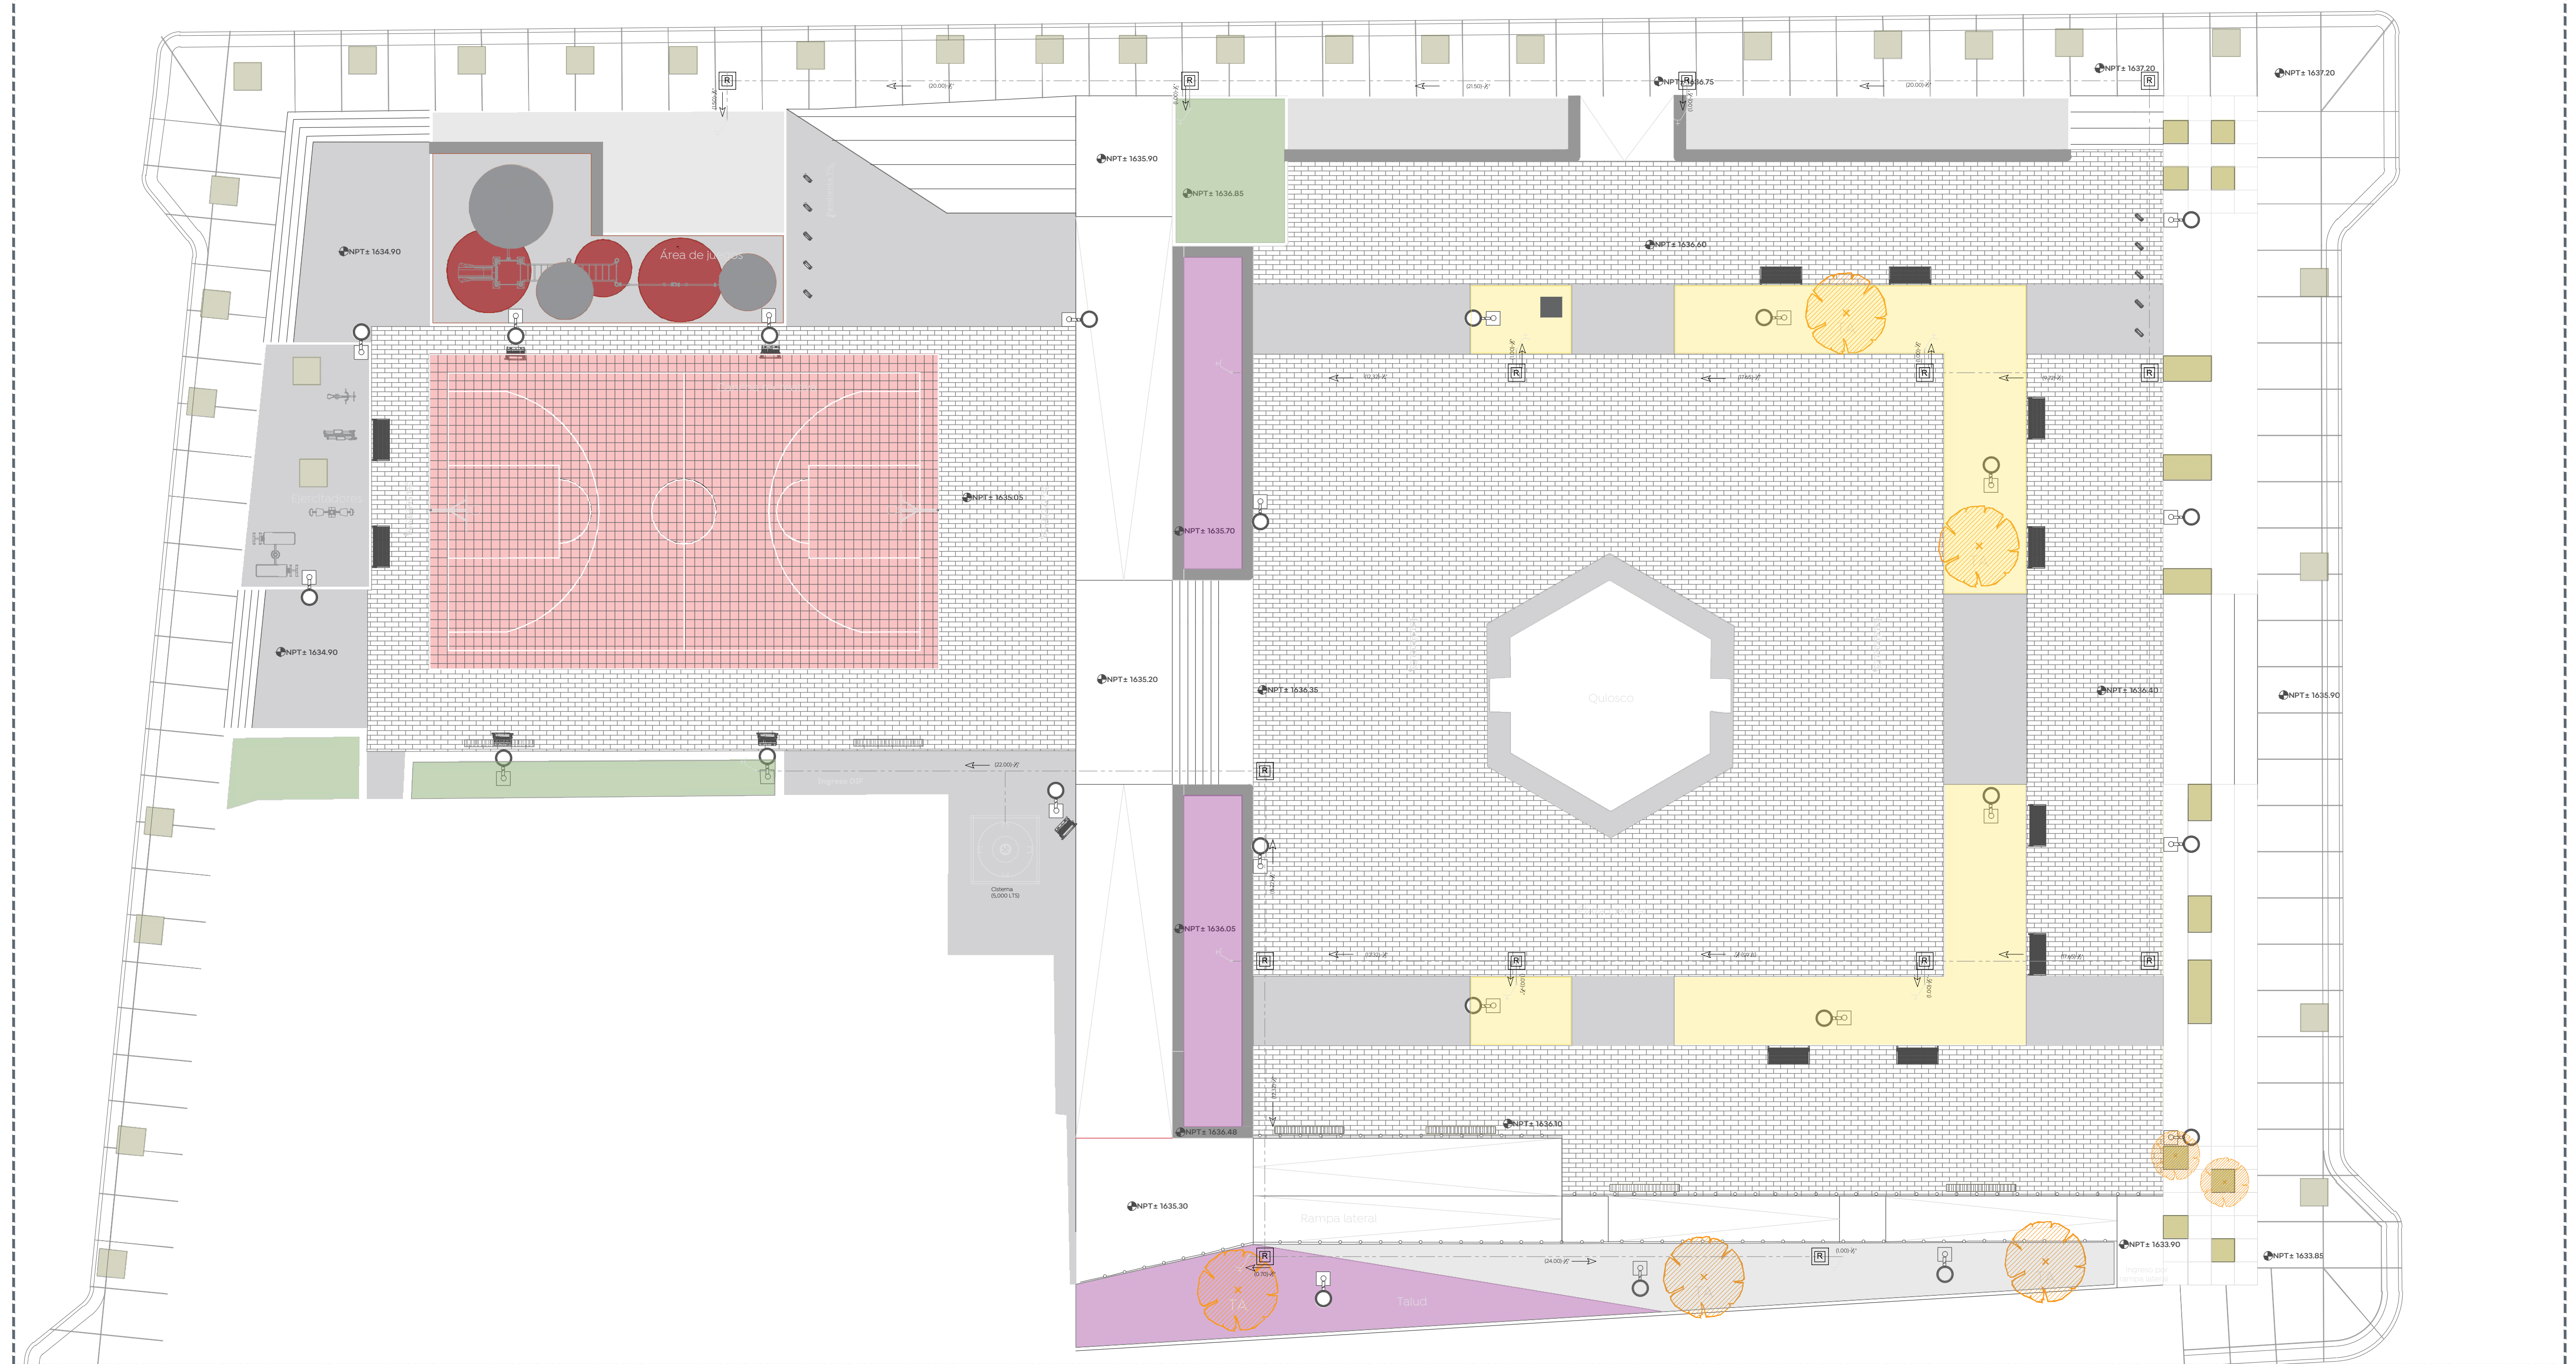

Nombre del proyecto:  
 Rehabilitación urbana y mejoramiento de la Plaza Pública y Quiosco de la localidad de Nextipac en las confluencias de las calles Venustiano Carranza / 16 de Septiembre y obra complementaria, municipio de Zapopan Jalisco

Contenido del plano:  
 Sistema de riego

No. Contrato:  
 DOPI-MUN-CUSMAX-EP-LP-102-2022

Director de Obras Públicas e Infraestructura:

Ing. Ismael Jáuregui Castañeda

Jefe de la Unidad de Estudios y Proyectos:

Arq. Edwin Aguilar Escatel

Jefe de Área:  
 Arq. Angela Jazmin Vargas Olmedo

Empresa responsable del proyecto:  
 jenfloc

Jennifer Flores Chávez

Ubicación:  
 Col. Nextipac, Zapopan, Jalisco

Fecha: Mayo 2022  
 Escala: 1:150  
 Clave: PL-NEX-VEG

