




- Alcances generales
- A Rehabilitación de quiosco
 - B Jardineras con vegetación
 - C Colocación de mobiliario urbano
 - D Construcción de explanada
 - E Andadores y pavimentos
 - F Colocación de asta bandera
 - G Arbolado y vegetación
 - H Alumbrado
 - I Sistema de riego
 - J Sistema pluvial
 - K Incorporación de totém

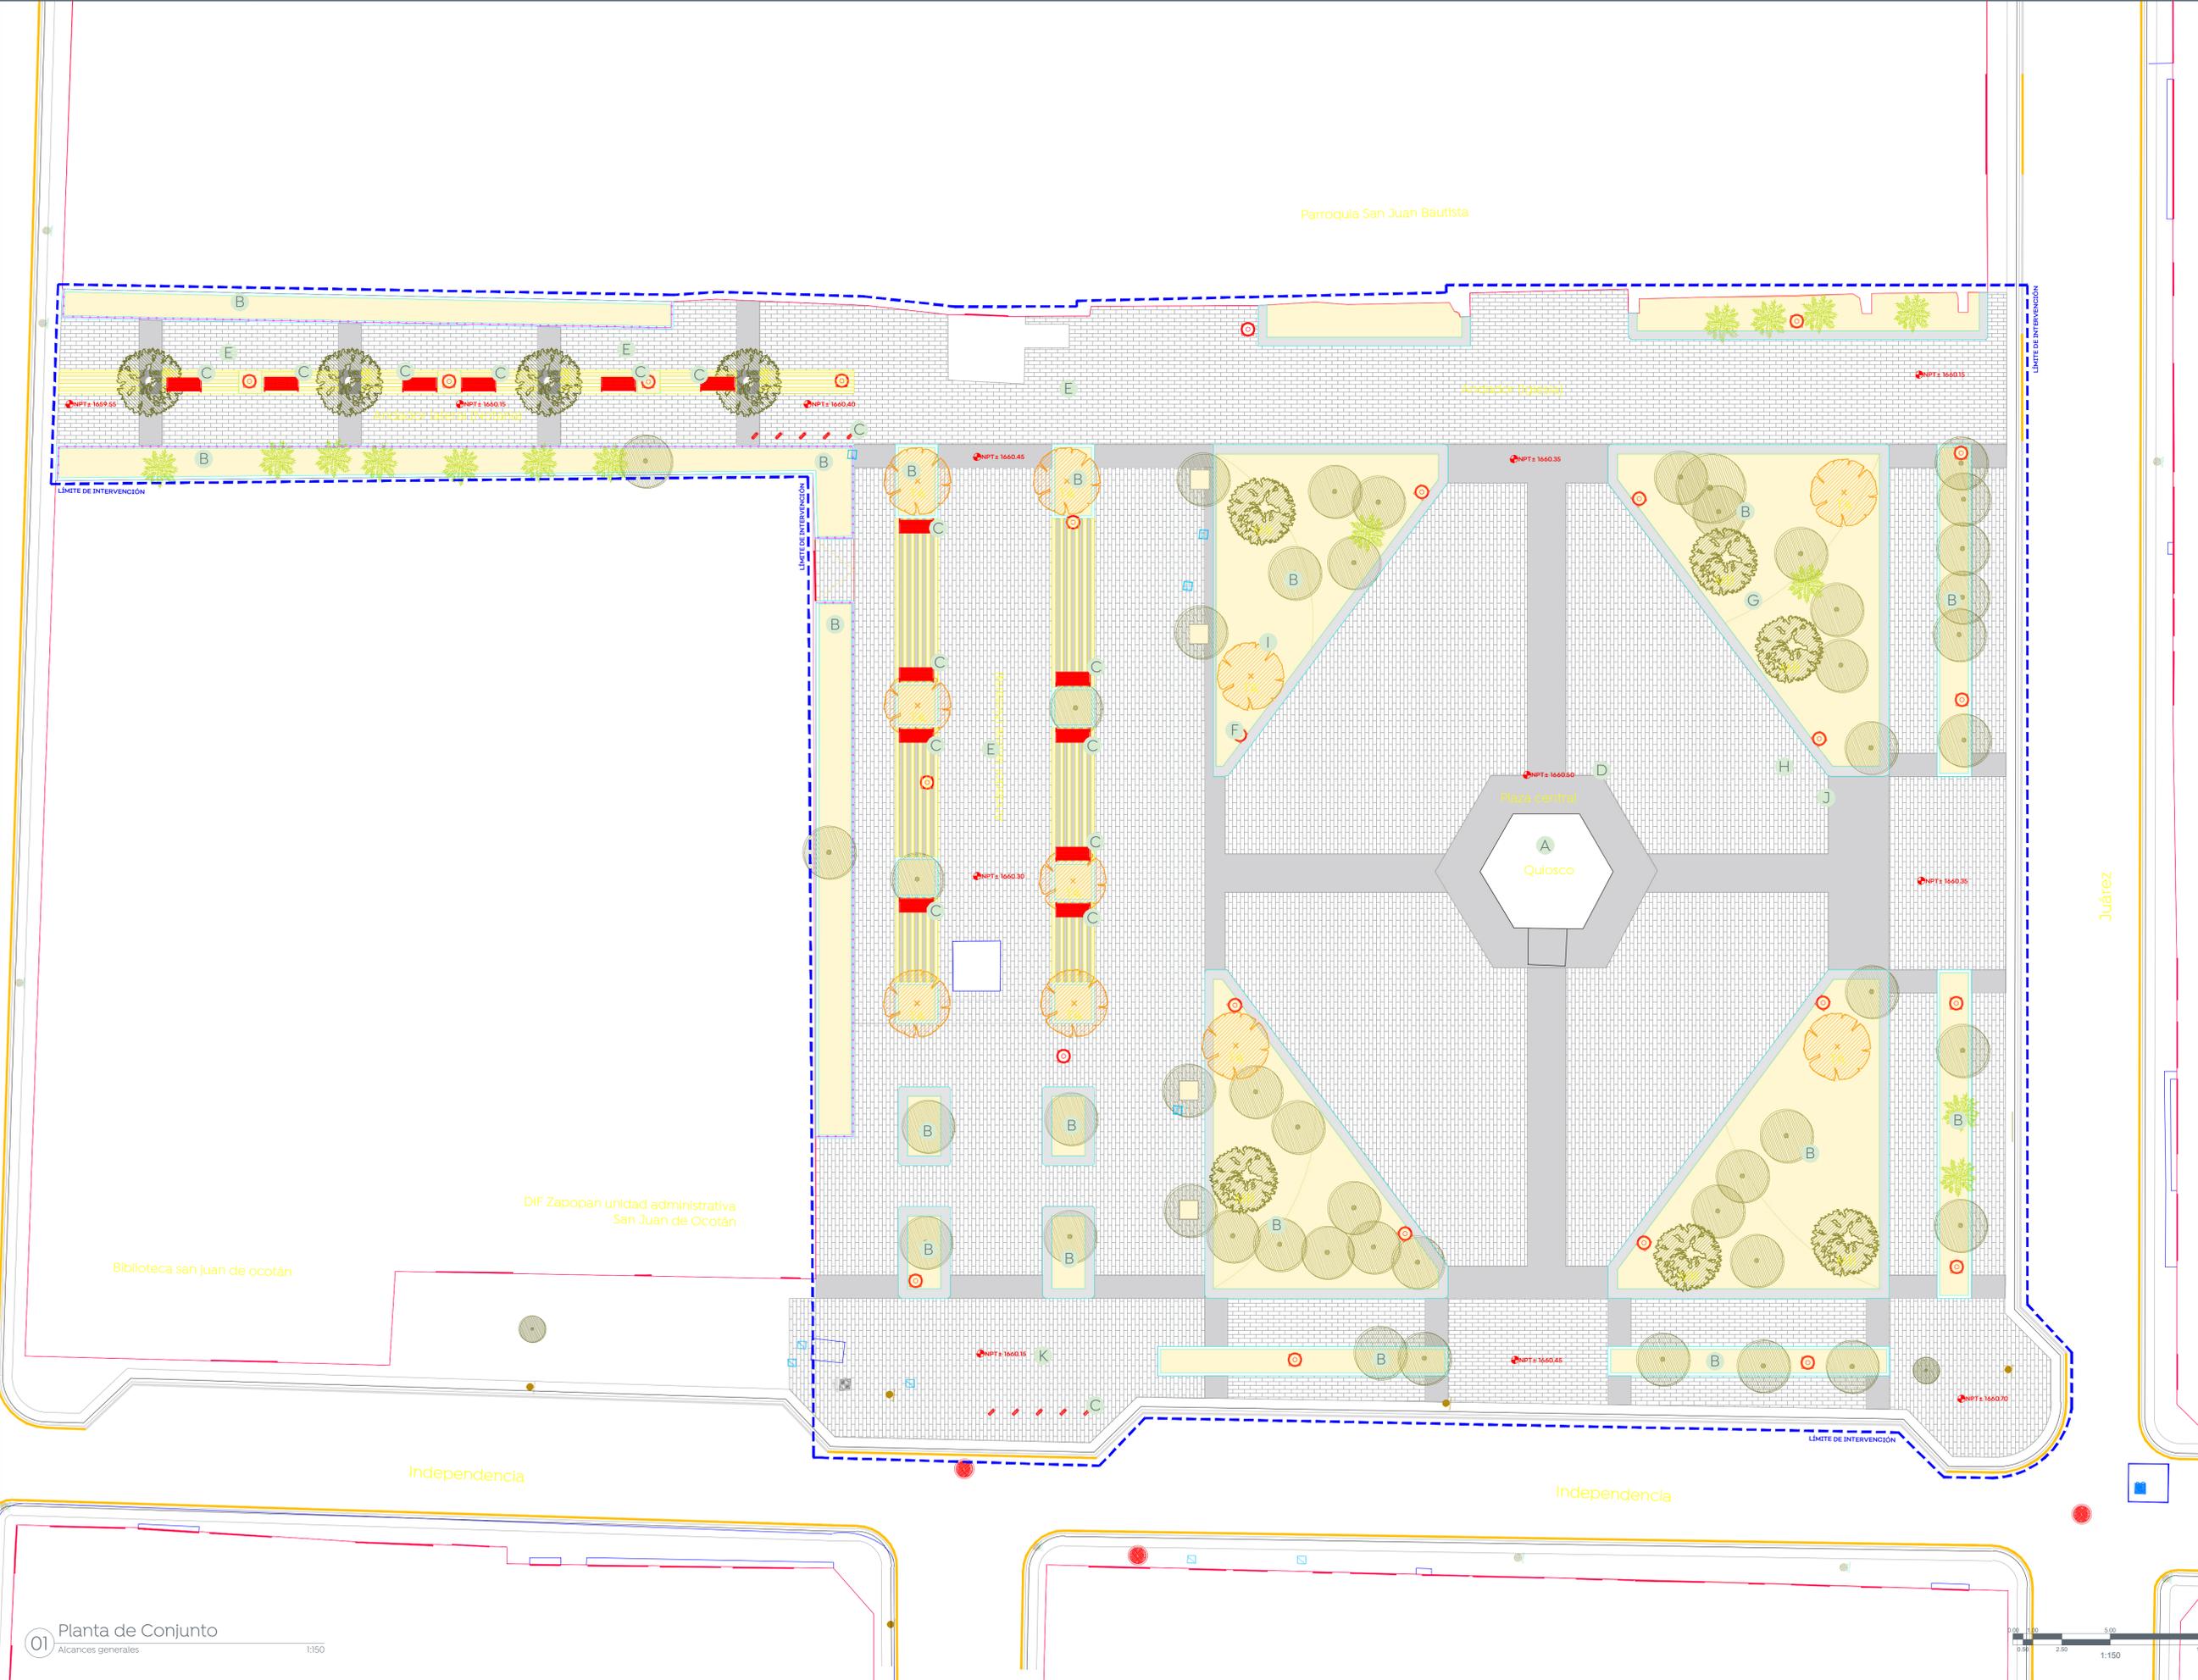

01 Planta de Conjunto
Alcances generales 1:150



Nombre del proyecto:
Rehabilitación urbana y mejoramiento de la Plaza Pública y Quiosco de San Juan de Ocotán en las confluencias de las calles Independencia / Juárez y obra complementaria, municipio de Zapopan Jalisco.

Contenido del plano:
Plano de alcances generales

No. contrato:
DOPH-MUN-CUSMAX-EP-LP-101-2022

Director de Obras Públicas e Infraestructura:
Ing. Ismael Jáuregui Castañeda

Jefe de la Unidad de Estudios y Proyectos:
Arq. Edwin Aguilar Escatel

Jefe de área:
Arq. Angela Jazmin Vargas Olmedo

Empresa responsable del proyecto:
Jennifer Flores Chávez 

Ubicación:
Col. San Juan de Ocotán, Zapopan, Jalisco

Norte: 

Fecha: Mayo 2022
Escala: 1:150
Cotas: Metros Clave: PL-SJO-ALC