


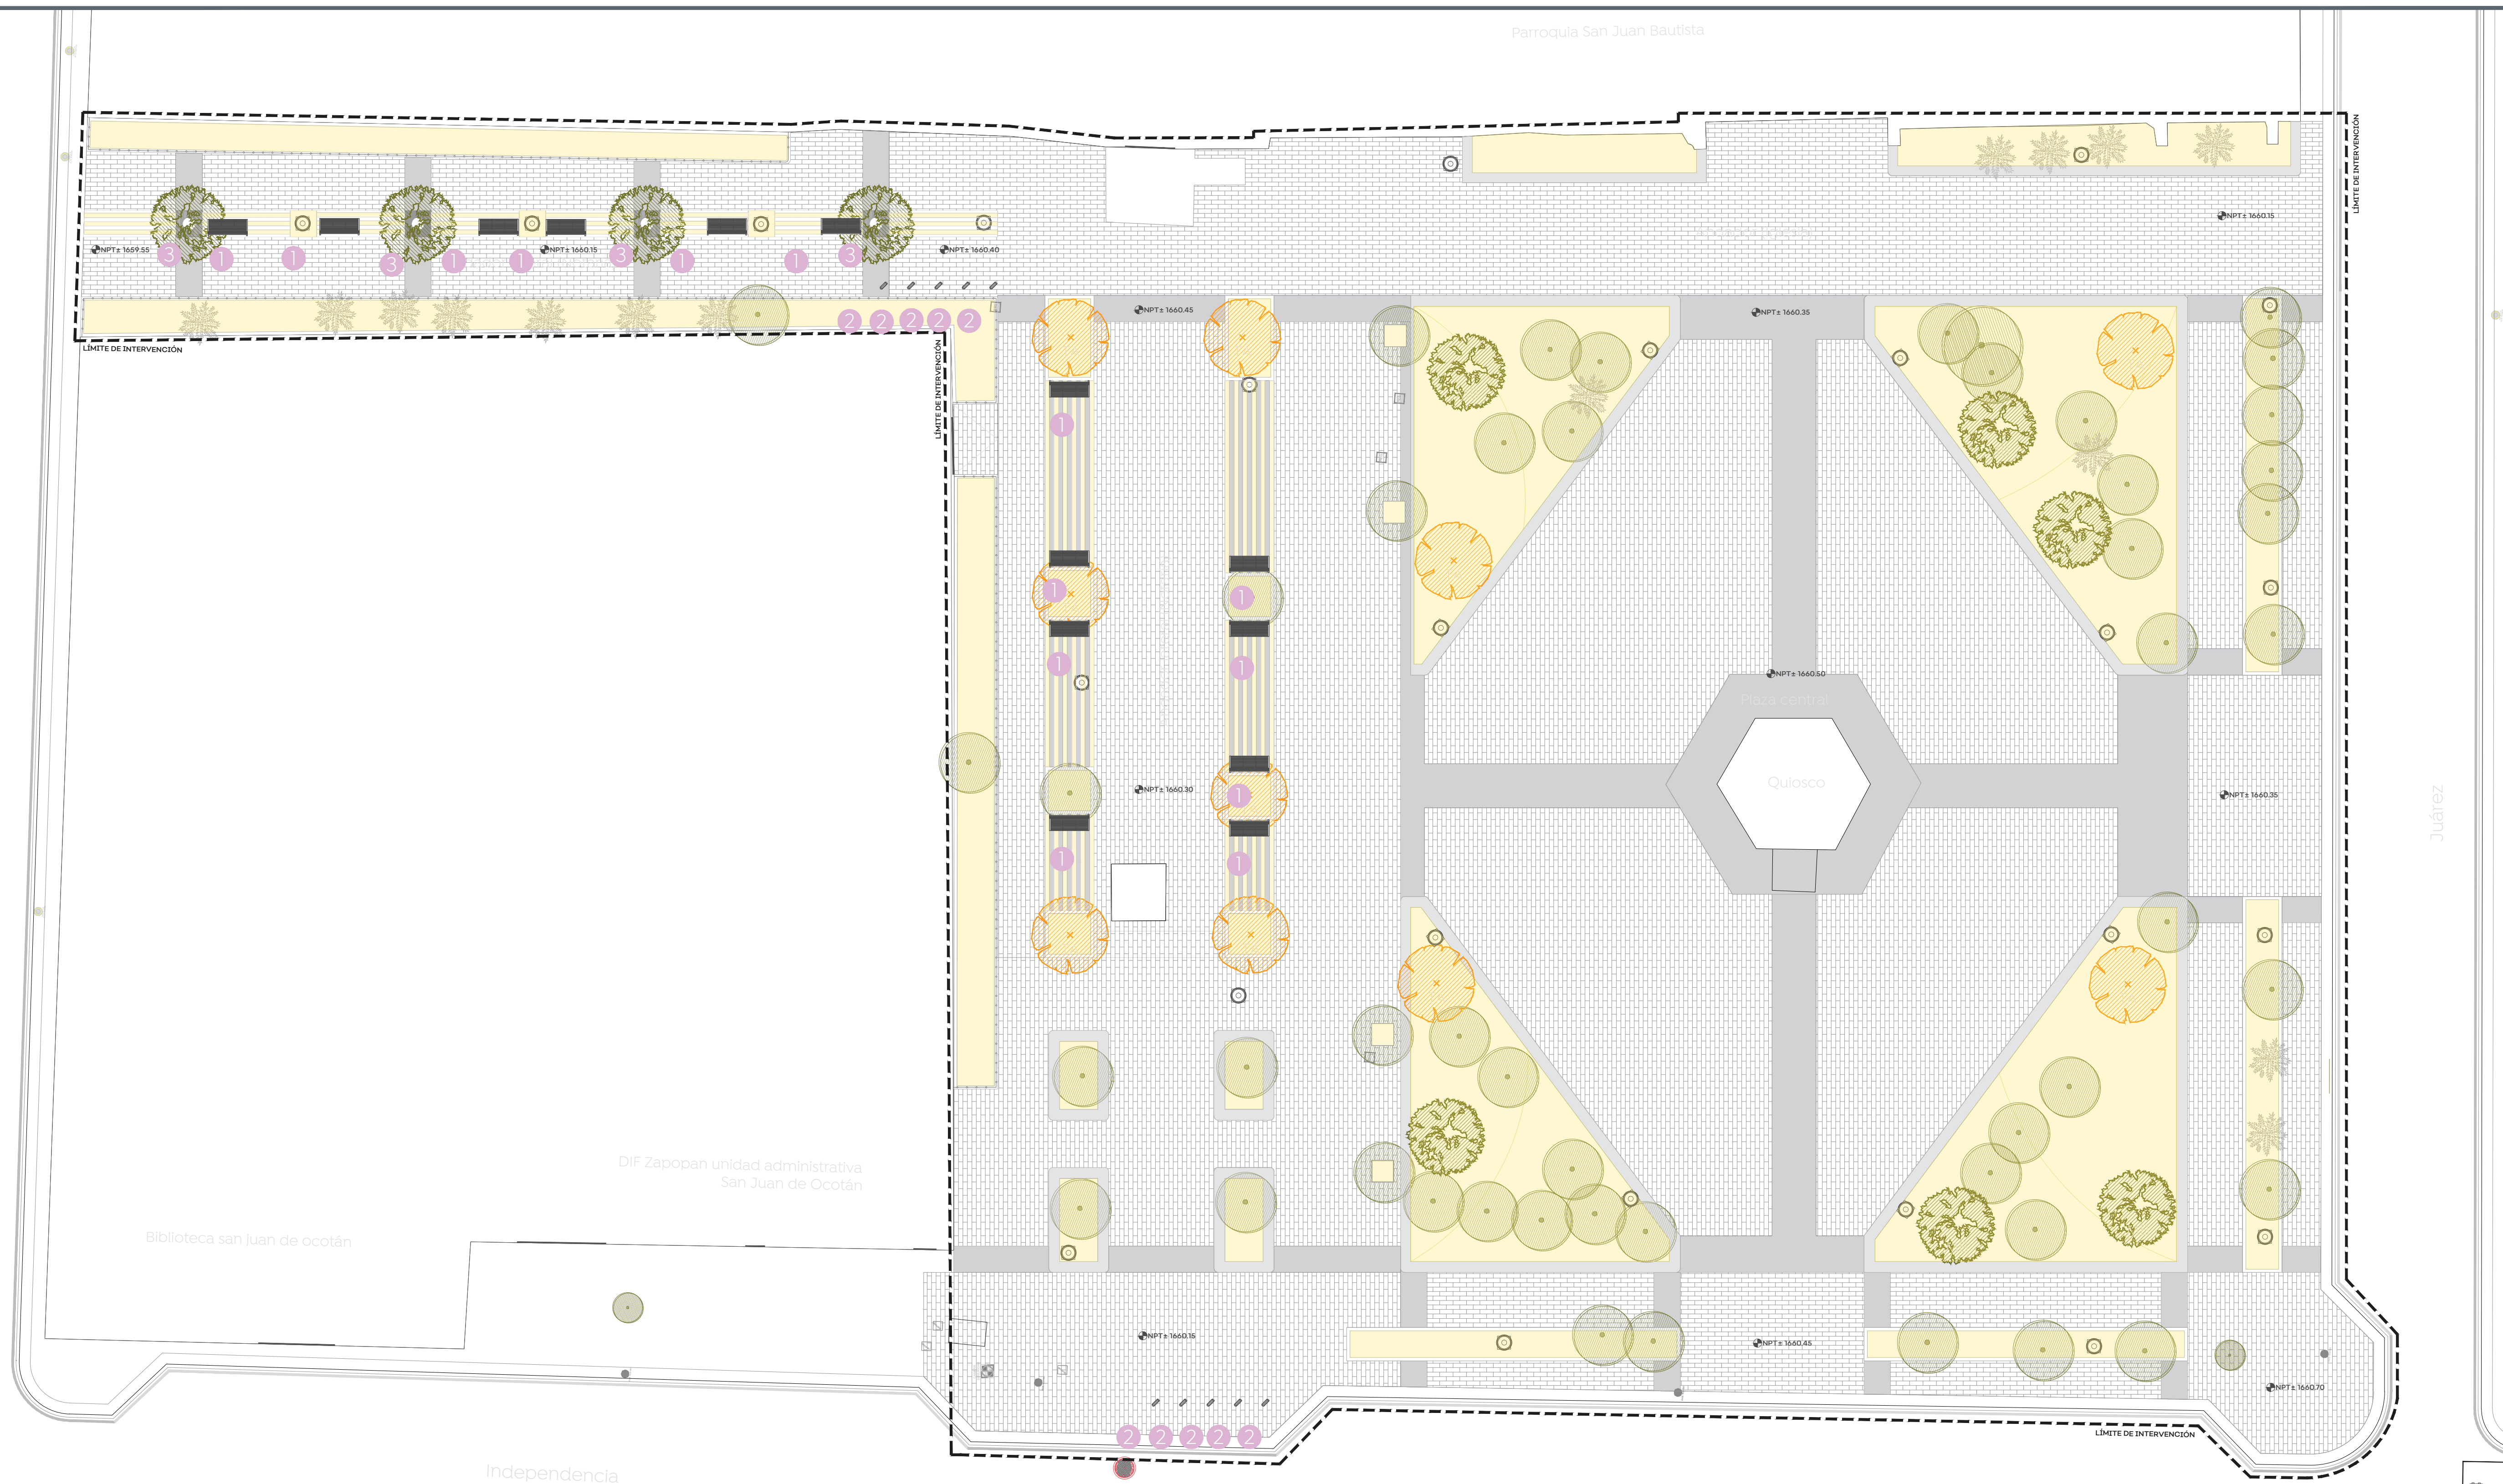

Simbología	Mobiliario / Especificación	Imagen
1	Banca con rellena metálica modelo Preva marca BKT o similar Medidas: 1.80 x 0.75 x 0.84	
2	Ciclopuerto marca BKT o similar Medidas: 90 x 30 x 12 cm	
3	Artífate de forma cuadrada, color gris oscuro Medidas: 1.20 x 1.20 m	



Nombre del proyecto:
Rehabilitación urbana y mejoramiento de la Plaza Pública y Quiosco de San Juan de Ocotán en las confluencias de las calles Independencia / Juárez y obra complementaria, municipio de Zapopan Jalisco.

Contenido del plano:

Plano de mobiliario
No. contrato:
DOPI-MUN-CUSMAX-EP-LP-101-2022
Director de Obras Públicas e Infraestructura:
Ing. Ismael Jáuregui Castañeda
Jefe de la Unidad de Estudios y Proyectos:
Arq. Edwin Aguiar Escatel
Jefe de área:
Arq. Angela Jazmin Vargas Olmedo
Empresa responsable del proyecto:
Jennifer Flores Chávez
Ubicación:
Col. San Juan de Ocotán, Zapopan, Jalisco

Fecha: Mayo 2022
Escala: 1:150
Cotas: Metros Clave: PL-SJO-ARQ-04

