



01 Sección A - Aⁿ
Estado actual 1:150

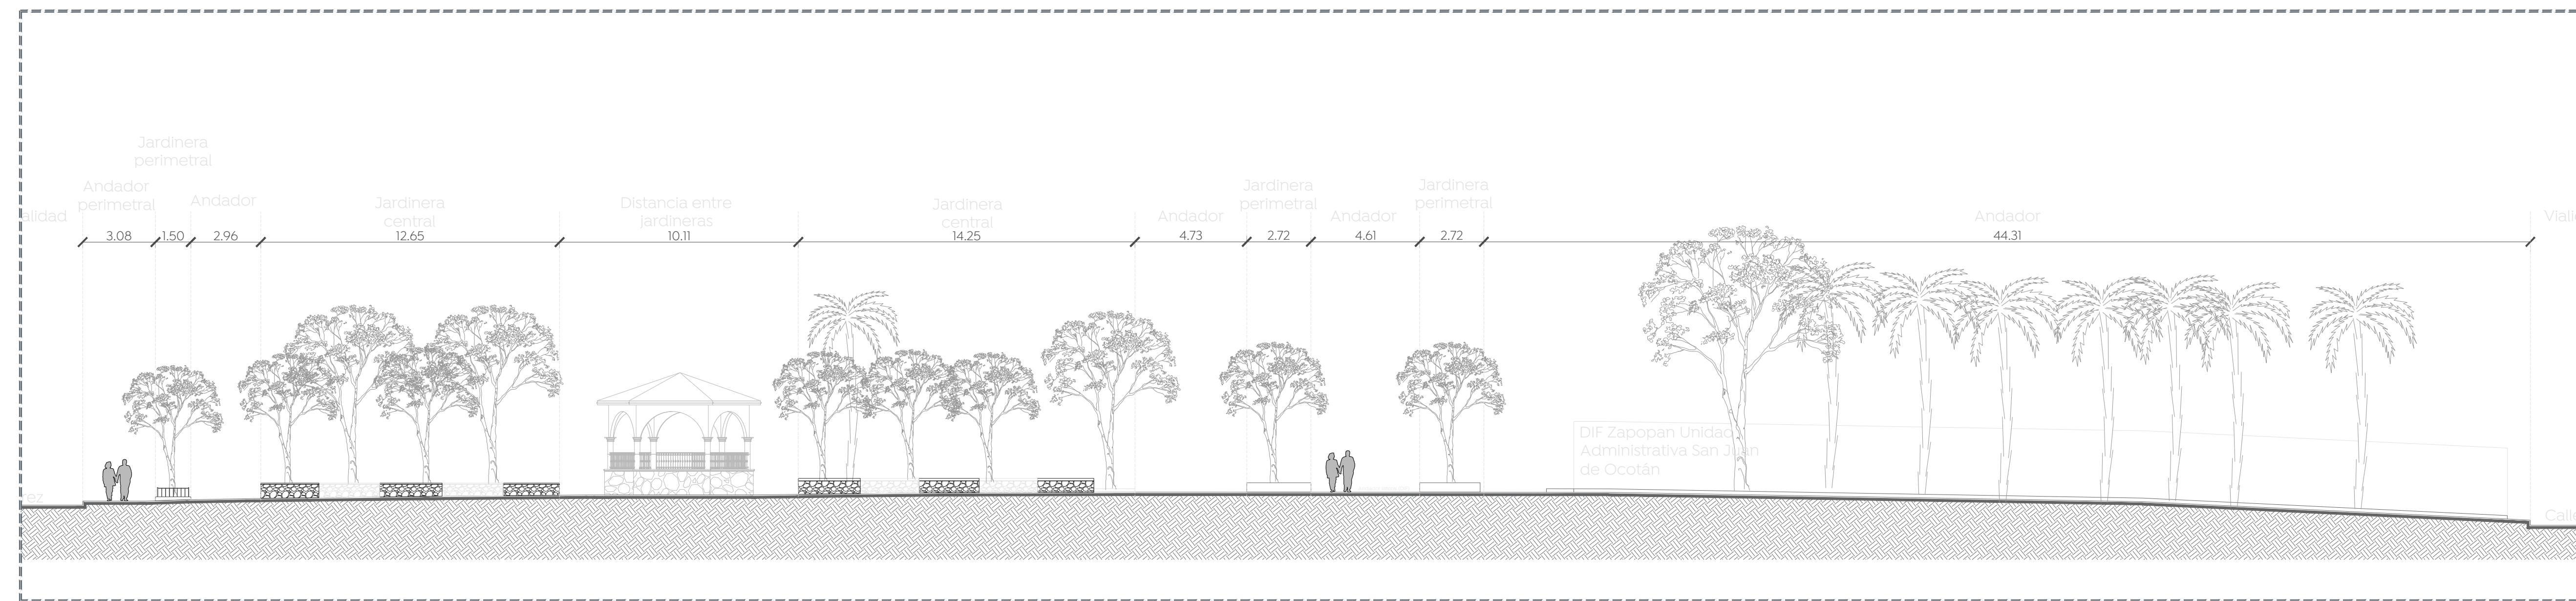

02 Sección B - Bⁿ
Estado actual 1:150

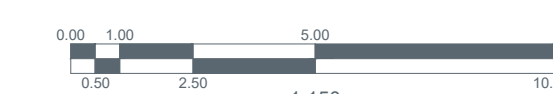

Nombre del proyecto:
 Rehabilitación urbana y mejoramiento de la Plaza Pública y Quilisco de San Juan de Ocotán en las confluencias de las calles Independencia / Juárez y obra complementaria, municipio de Zapopan Jalisco.

Contenido del plano:

Secciones generales estado actual

No. contrato:

DOPI-MUN-CUSMAX-EP-LP-101-2022

Director de Obras Públicas e Infraestructura:

Ing. Ismael Jáuregui Castañeda

Jefe de la Unidad de Estudios y Proyectos:

Arq. Edwin Aguiar Escatel

Jefe de área:

Arq. Angela Jazmin Vargas Olmedo

Empresa responsable del proyecto:

Jennifer Flores Chávez



Ubicación:

Col. San Juan de Ocotán, Zapopan, Jalisco

Norte:

Fecha: Mayo 2022

Escala: 1:150

Cotas: Metros Clave:

DOPI-002-TOP-04