



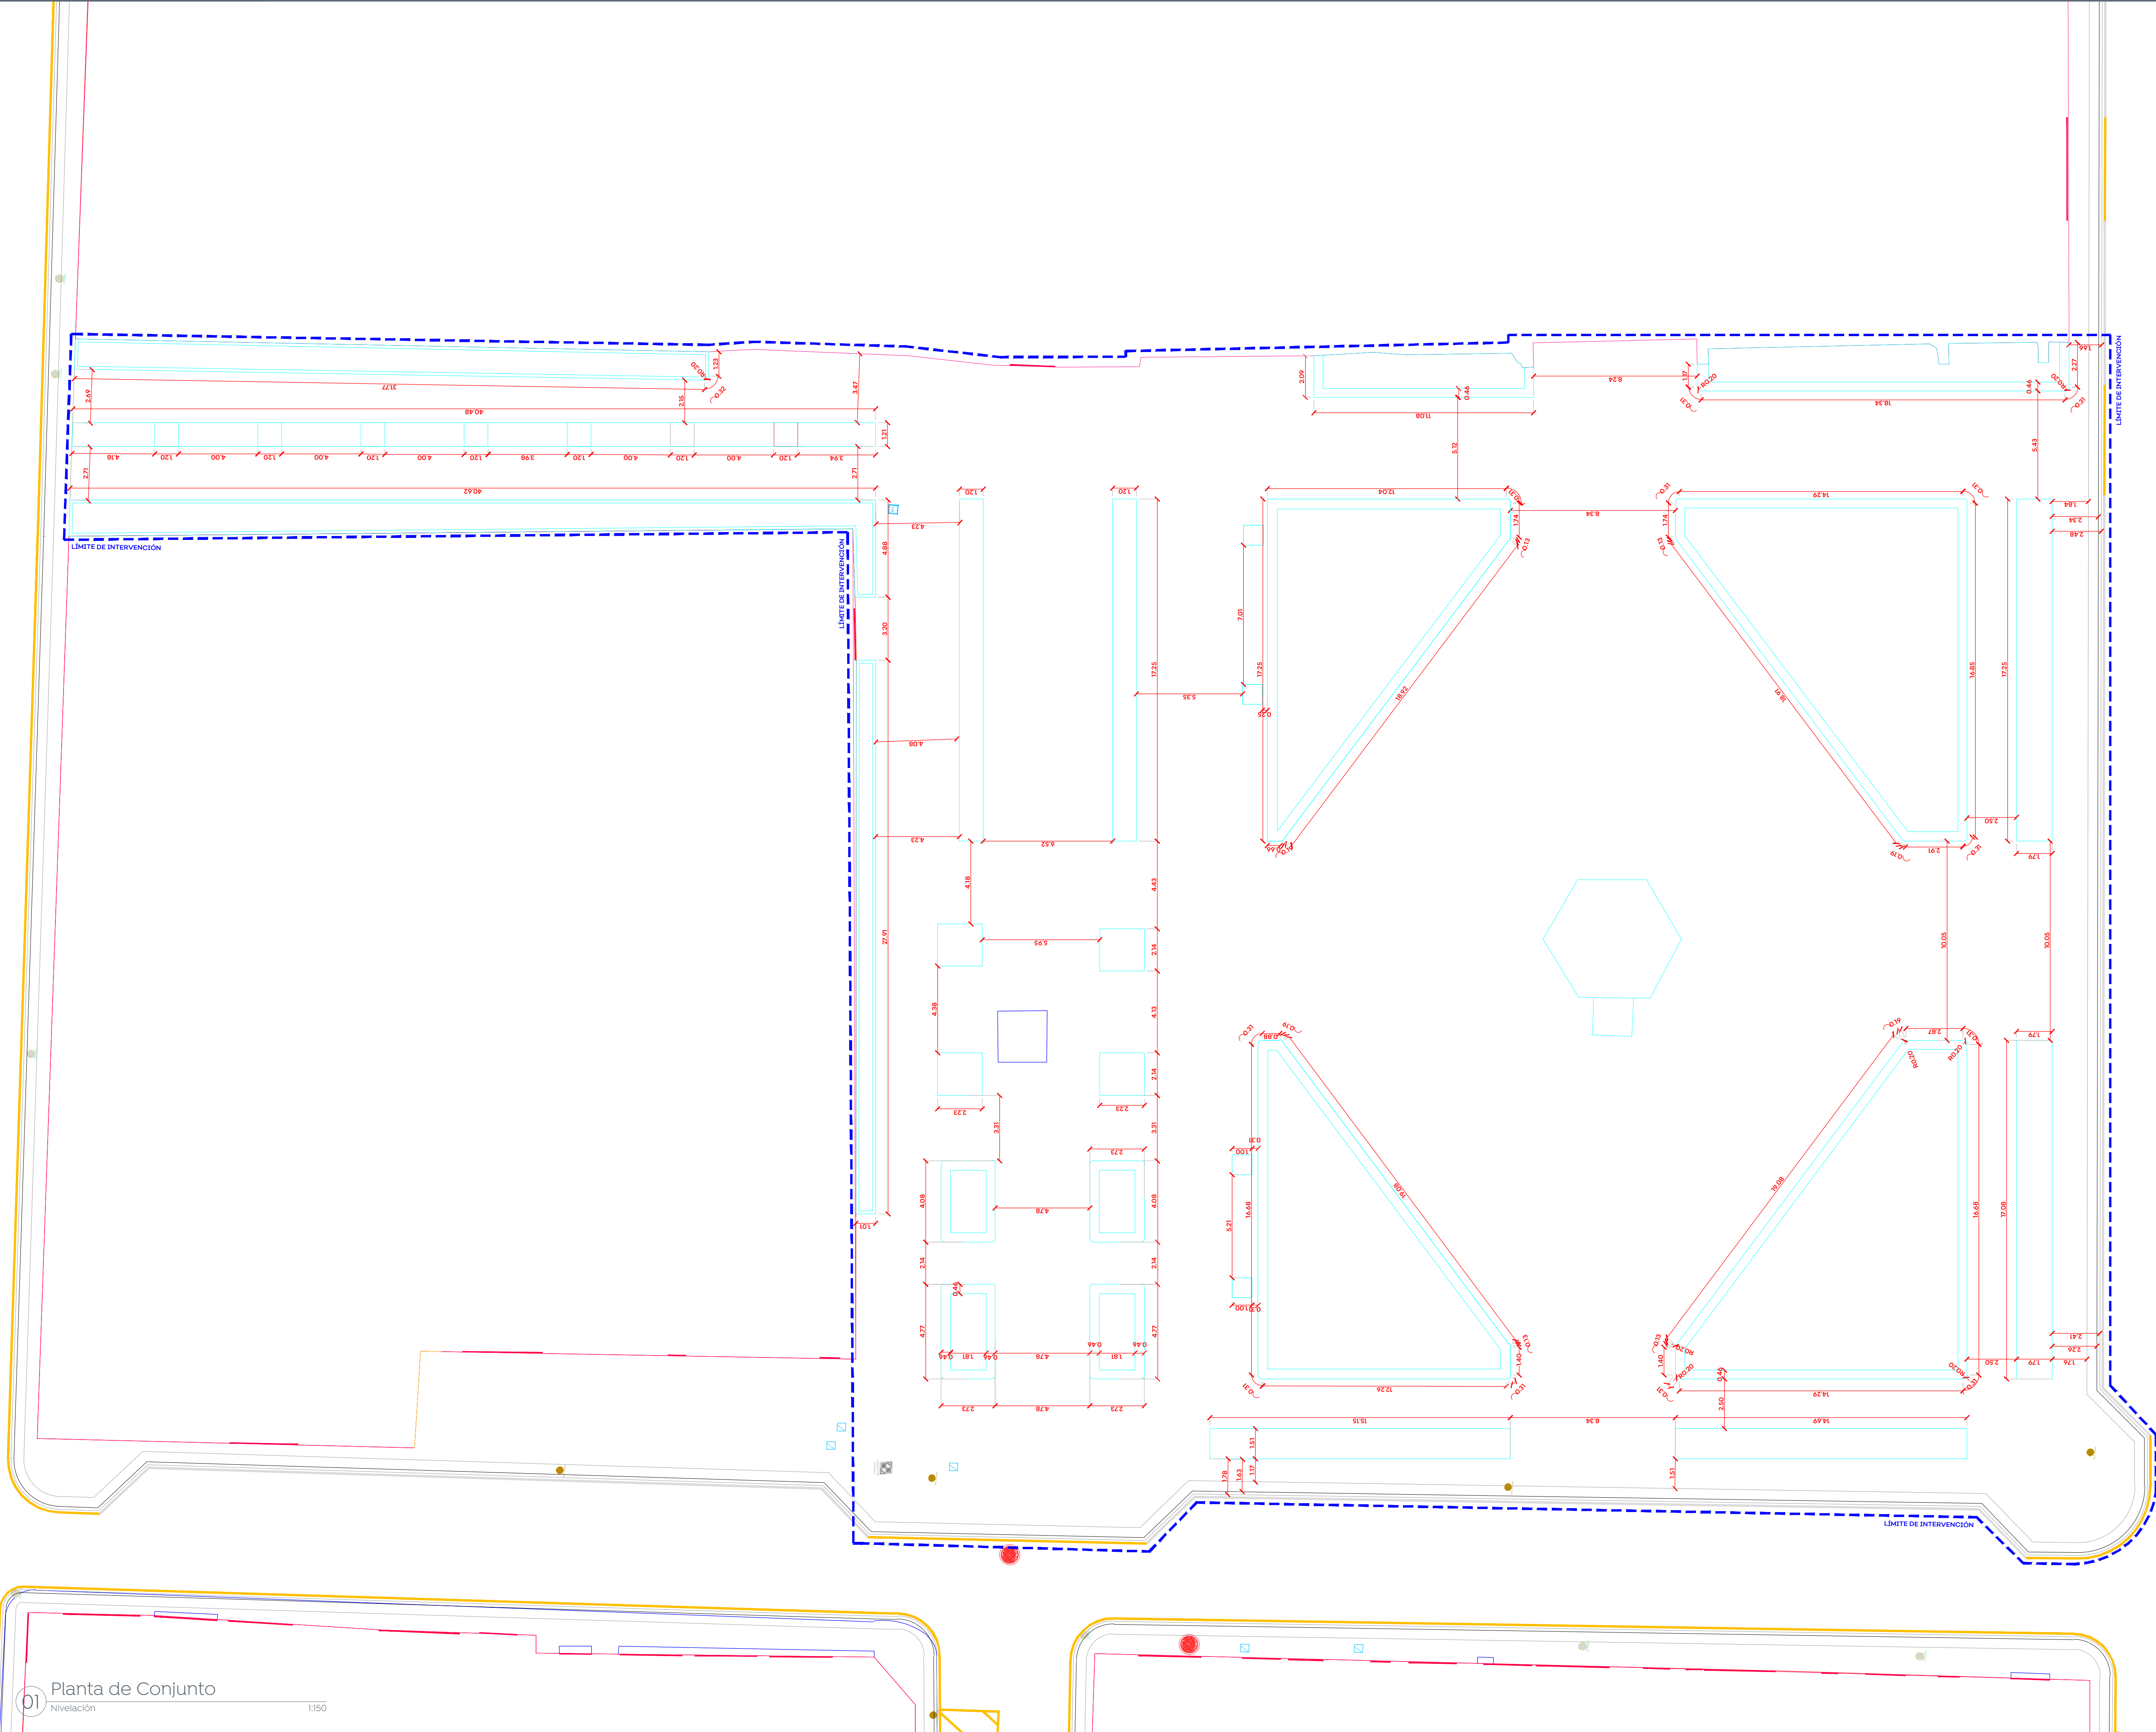

01 Planta de Conjunto
Nivelación 1:150

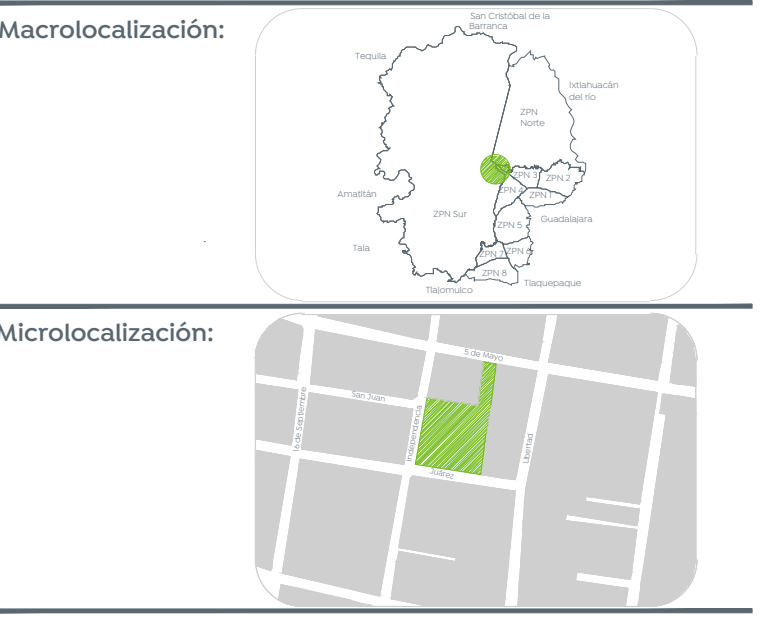

Nombre del proyecto:
Rehabilitación urbana y mejoramiento de la Plaza Pública y Quiosco de San Juan de Ocotán en las confluencias de las calles Independencia / Juárez y obra complementaria, municipio de Zapopan Jalisco.

Contenido del plano:

Planta de trazo

No. contrato:
DOPI-MUN-CUSMAX-EP-LP-101-2022

Director de Obras Públicas e Infraestructura:

Ing. Ismael Jáuregui Castañeda

Arq. Edwin Aguilar Escatel

Arq. Angela Jazmin Vargas Olmedo

Empresa responsable del proyecto:

Jennifer Flores Chávez

Ubicación:
Col. San Juan de Ocotán, Zapopan, Jalisco

Norte:
Fecha: Mayo 2022
Escala: 1:150
Cotas: Metros
Clave: PL-SJO-TRZ