

- Antes de excavar el hoyo debe medirse el cepellón (X y Y).
- El hoyo de la plantación nunca debe ser más profundo que la distancia desde el ensanchamiento de las raíces hasta el fondo del cepellón.
- El hoyo de la plantación o cajete deberá ser más ancho en la parte superior, dándole forma curva semejante a una cazuela, debido a que las raíces crecen de manera más vigorosa cerca de la superficie.
- El cajete ideal debe ser de dos a tres veces el ancho (Dx) del cepellón a nivel de superficie.
- Al excavar se debe ser cuidadoso con la infraestructura subterránea, en el entorno urbano pudieran existir líneas de agua potable, drenaje e incluso cableado eléctrico.
- Al hacer la excavación del cajete se sugiere separar la tierra superficial, la cual es más fértil, de la profunda, menos fértil.
- Una vez colocado el árbol en posición correcta se recomienda colocar primero el suelo superficial, más fértil y al final el suelo profundo, menos fértil, se debe compactar ligeramente.
- Para casi finalizar es necesario conformar el cajete, es decir formar una bermá o borde de contención sobre el cepellón a fin de contener el agua del riego.
- Se debe regar al inmediatamente una vez terminada la plantación.
- Se recomienda colocar acolchado para retener humedad, retrasar el crecimiento de maleza y reducir la posibilidad de daños en los árboles producidos por máquinas bordeadoras y cortacésped.

Especie (nombre común)	Excavación ideal (m)			
	Diámetro		Profundidad	
	Mínimo	Ideal	Mínimo	Ideal o +
Arrayán	0.8	1.2	1.0	1.6
Lluvia de oro	0.8	1.2	1.0	1.6
Naranja agrio	0.8	1.2	1.0	1.6
Olivo negro	0	0	0	0
Tabachín	1.0	1.5	1.3	2.0
Rosa morada	1.0	1.5	1.3	2.0
Magnolia	1.0	1.5	1.3	2.0
Pimavera	1.0	1.5	1.3	2.0
Palo dulce	1.0	1.5	1.3	2.0
Bugambilia	0	0	0	0
Tapezaje	1.5	2.3	1.9	3.0
Papelillo	1.5	2.3	1.9	3.0
Friso	1.5	2.3	1.9	3.0
Panda	2.0	3.0	2.5	4.0

Nombre del proyecto:
Rehabilitación urbana y mejoramiento de la Plaza Pública y Quiosco de San Juan de Ocotán en las confluencias de las calles Independencia / Juárez y obra complementaria, municipio de Zapopan Jalisco.

Contenido del plano:

Vegetación

No. contrato:

DOPI-MUN-CUSMAX-EP-LP-101-2022

Director de Obras Públicas e Infraestructura:

Ing. Ismael Jáuregui Castañeda

Jeft de la Unidad de Estudios y Proyectos:

Arq. Edwin Aguiar Escatel

Jeft de área:

Arq. Angela Jazmin Vargas Olmedo

Empresa responsable del proyecto:

Jennifer Flores Chávez 

Ubicación:

Col. San Juan de Ocotán, Zapopan, Jalisco


Norte:









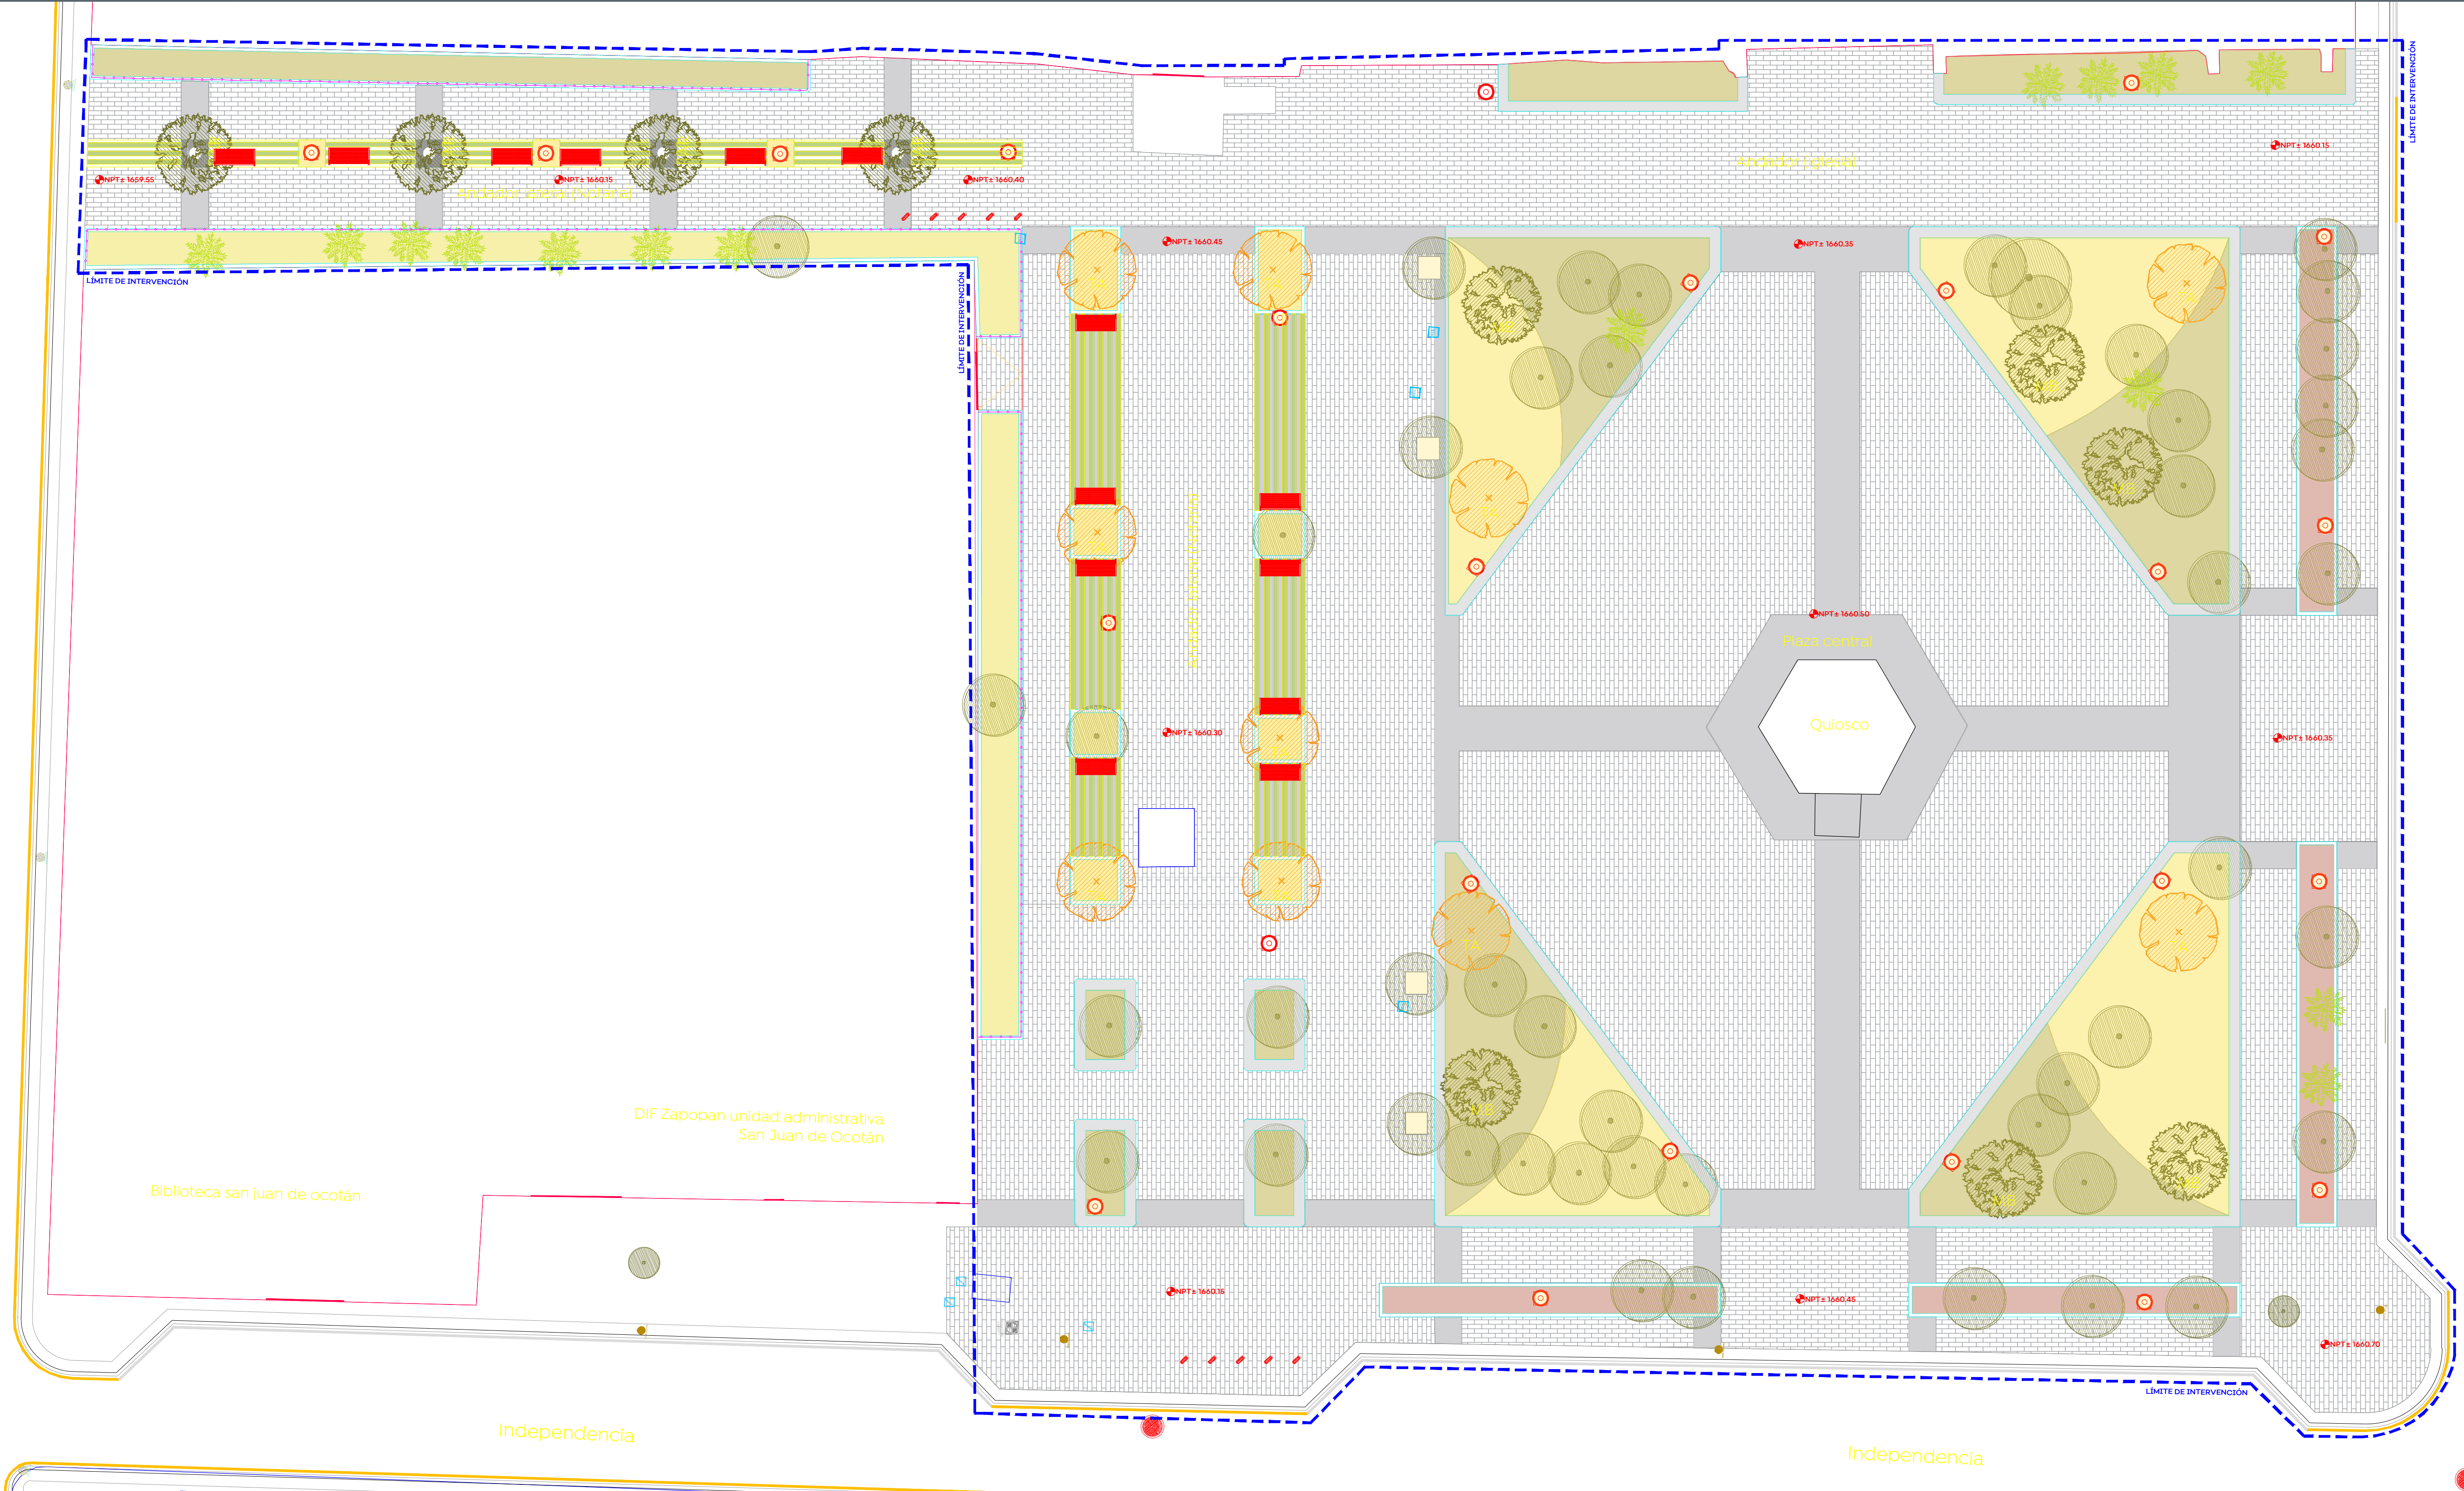





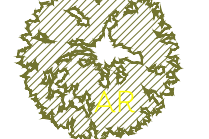
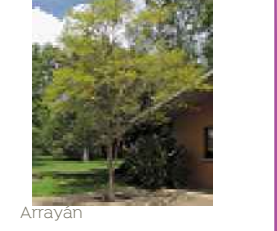
Fecha: Mayo 2022

Escala: 1:150

Cotas: Metros Clave:

PL-SJO-VEG

 

Simbología	Especificación	Imagen	Simbología	Especificación	Imagen	Simbología	Especificación	Imagen	Simbología	Especificación	Imagen
	Wedelia 10 pzas x m ² Incluye capa de tierra vegetal de 10 cm			Salvia 10 pzas x m ² Incluye capa de tierra vegetal de 10 cm			Pasto en rollo			Tabachín enano (Delonix regia)	
308 m ²			70 m ²			68 m ²			10 pzas		
	Xanadú Incluye capa de tierra vegetal de 10 cm			Eva Incluye capa de tierra vegetal de 10 cm			Magnolia Blanca (Magnolia grandiflora)			Arrayán (Luma apiculata)	
331 m ²			107 m ²			6 pzas			4 pzas		

