


Symbol	Label	Qty	Catalog Number	Description	Lamp	File	Lumens	LLF	Watts
	B	18	Lena 070 Luminario Tipo Punta De Poste Para Jardines Y Centros Historicos, Voltaje De Operación 100- 277V, Temperatura De Color 4000K, 1800, IK10, Garantía 10 Años	Lens-f1	Lena-070w		7931	0.90	721301

Description	Symbol	Avg	Max	Min	Max/Min	Avg/Min
QUIOSCO	+	23.7 lux	46.1 lux	8.5 lux	5.41	2.81

Name	# Luminaires	Total Watts	Area	Density
Quiosco Dpsa	10	721.3 W	3939.8 m²	0.2 W/m²

No.	Label	X	Y	Z	MH	Orientation	Tilt	X	Y	Z
1	B	173.4	99.9	6.0	6.0	69.1	0.0	173.4	99.9	0.0
2	B	173.2	72.5	6.0	6.0	88.7	0.0	173.2	72.5	0.0
3	B	162.7	81.5	6.0	6.0	180.4	0.0	162.7	81.5	0.0
4	B	149.1	89.1	6.0	6.0	-1.3	0.0	149.1	89.1	0.0
5	B	135.4	82.0	6.0	6.0	178.7	0.0	135.4	82.0	0.0
6	B	123.4	89.4	6.0	6.0	127.7	0.0	123.4	89.4	0.0
7	B	119.5	74.0	6.0	6.0	87.1	0.0	119.5	74.0	0.0
8	B	123.5	35.5	6.0	6.0	91.2	0.0	123.5	35.5	0.0
9	B	170.2	103.6	6.0	6.0	0.0	0.0	170.2	103.6	0.0
10	B	170.2	124.4	6.0	6.0	180.5	0.0	170.2	124.4	0.0
11	B	151.0	42.1	7.0	7.0	-35.4	0.0	151.0	42.1	0.0
12	B	164.8	52.5	7.0	7.0	-47.3	0.0	164.8	52.5	0.0
13	B	138.5	41.9	7.0	7.0	45.0	0.0	138.5	41.9	0.0
14	B	124.4	52.4	7.0	7.0	38.3	0.0	124.4	52.4	0.0
15	B	124.5	63.2	7.0	7.0	143.6	0.0	124.5	63.2	0.0
16	B	138.5	73.6	7.0	7.0	138.8	0.0	138.5	73.6	0.0
17	B	150.6	73.7	7.0	7.0	225.0	0.0	150.6	73.7	0.0
18	B	165.2	62.8	7.0	7.0	206.1	0.0	165.2	62.8	0.0

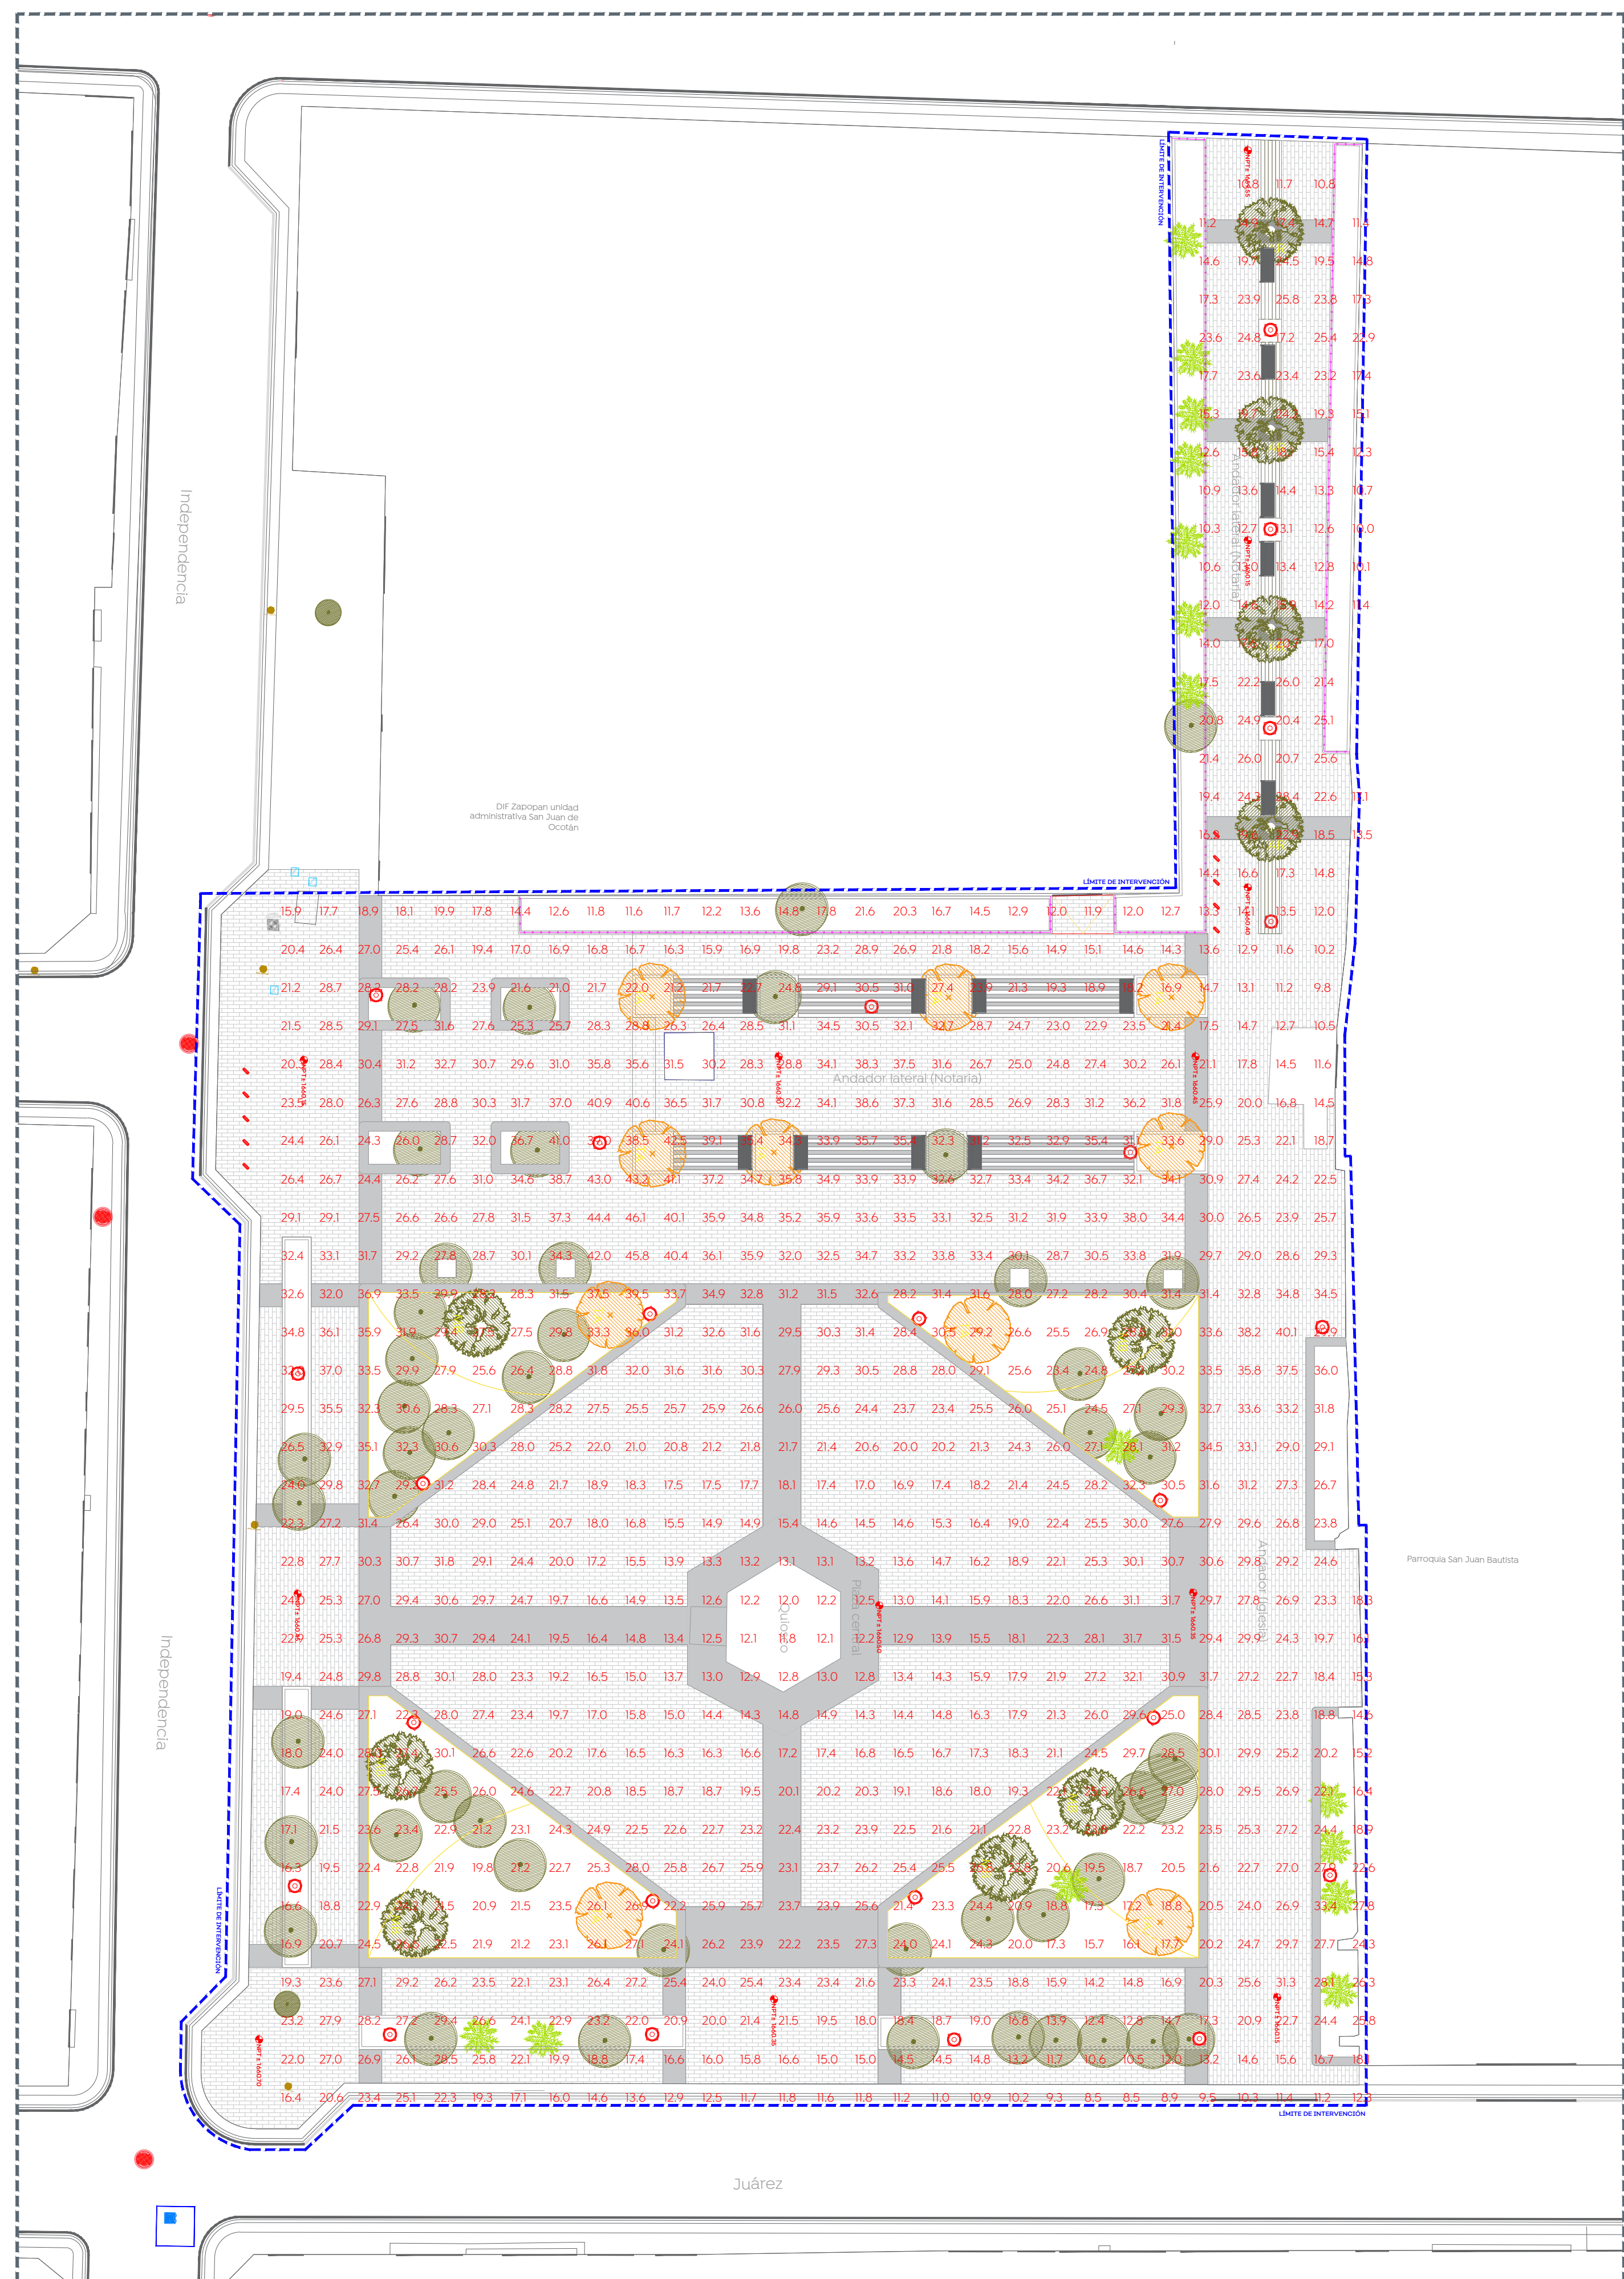

Alcances generales:
Simbología

La Dirección de Alumbrado Público del Municipio de Zapopan revisó y dio visto bueno al presente proyecto de alumbrado público con vigencia de un año a partir del ____ de ____ del 20__

Revisó: [Signature] Validó: [Signature]
Revisó proyecto: [Signature] Validó área técnica: [Signature]
Vo. Bo.

Vo. Bo. Dirección de Alumbrado Público de Zapopan

Nombre del proyecto:
Rehabilitación urbana y mejoramiento de la Plaza Pública y Quiosco de San Juan de Ocotán en las confluencias de las calles Independencia / Juárez y obra complementaria, municipio de Zapopan Jalisco

Contenido del plano:

Estudio fotométrico
No. Contrato:
DOP-MUN-CUSMAX-EP-LP-101-2022
Director de Obras Públicas e Infraestructura:

Ing. Ismael Jáuregui Castañeda
Jefe de la Unidad de Estudios y Proyectos:
Arq. Edwin Aguilar Escatel

Jefe de área:
Arq. Ángela Jazmin Vargas Olmedo

Proyectista:
Ing. Marco Antonio Partida Sánchez
Cédula 2644282

Ubicación:
Col. San Juan de Ocotán, Zapopan, Jalisco

Fecha: Agosto 2022
Escala: 1:200
Acotaciones:
Metros

