


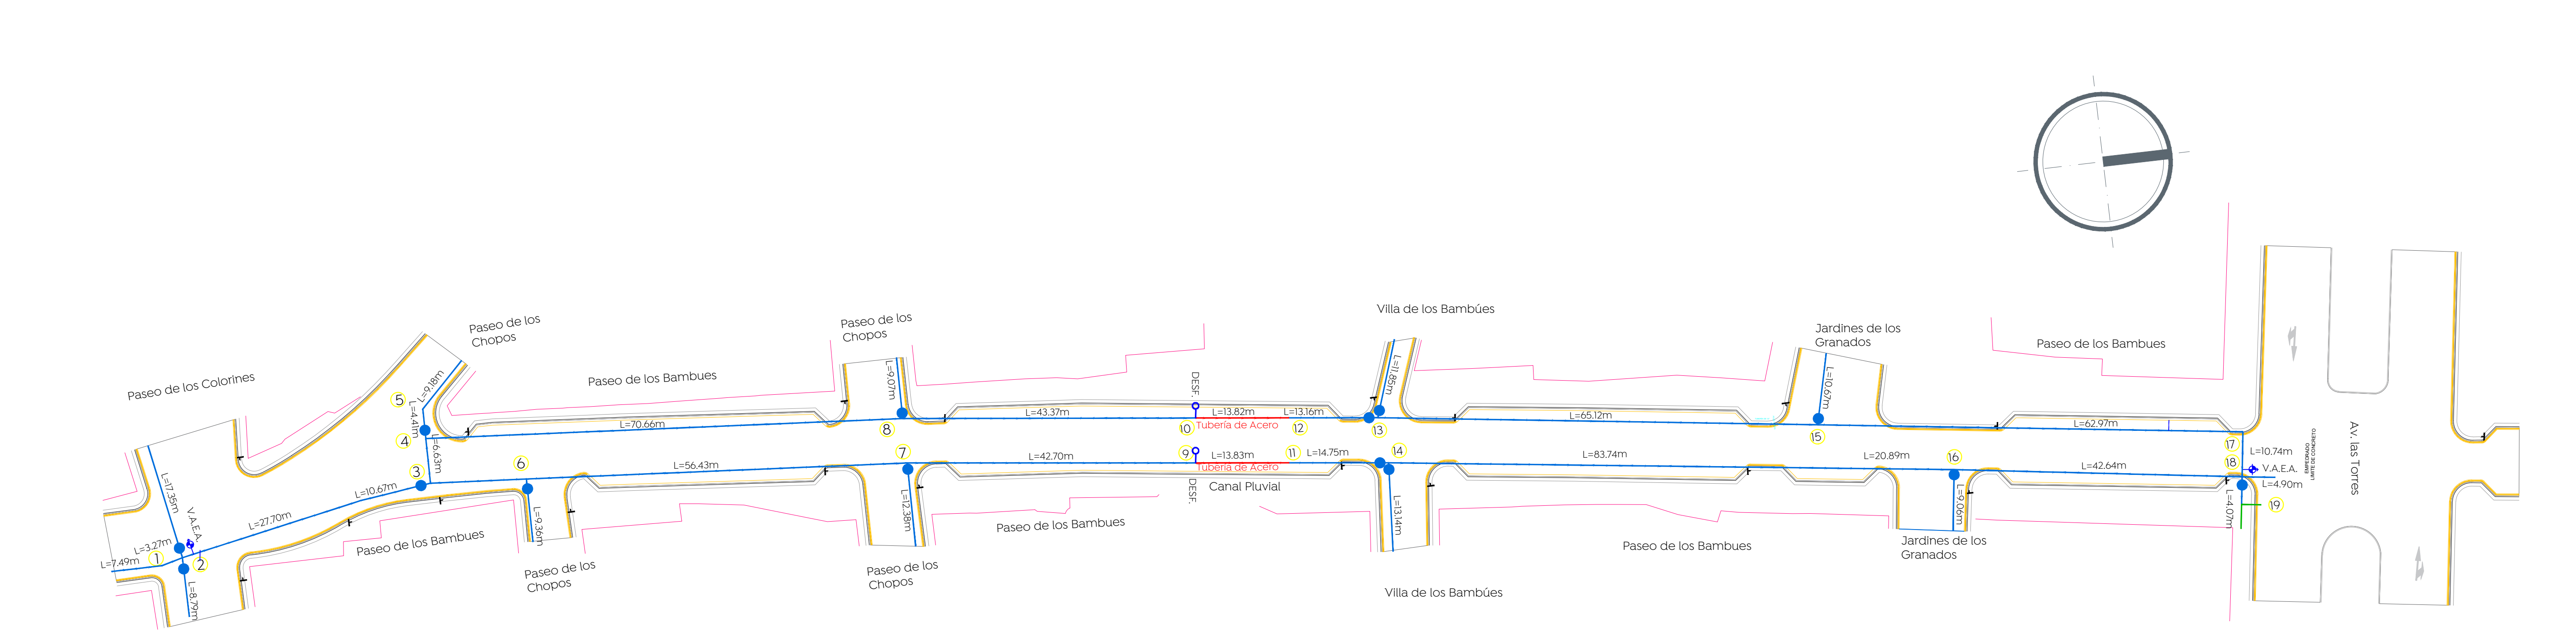

1 Planta 1
Alcantarillado Sanitario Calle Paseo de los Bambues
Escala 1:500



Zanjas para tubería de agua potable.

Ancho. -
El ancho de la zanja deberá ser de 50 cm más el diámetro exterior del tubo, siempre y cuando este no exceda los 50 cm; cuando el diámetro sea mayor de 50 cm, el ancho de la zanja será de 60 cm más dicho diámetro.

Profundidad. -
La profundidad de la excavación será la fijada en el proyecto; si no se hace así, la profundidad mínima será de 95 cm más el diámetro exterior de la tubería por instalar cuando se trate de tuberías con diámetro exterior igual o menor de 90 cm, para tuberías de diámetro exterior mayor de 90 cm será el doble de dicho diámetro, para tuberías menores de 5 cm, la profundidad mínima será de 70 cm. 

Fondo. -

Relleno. -

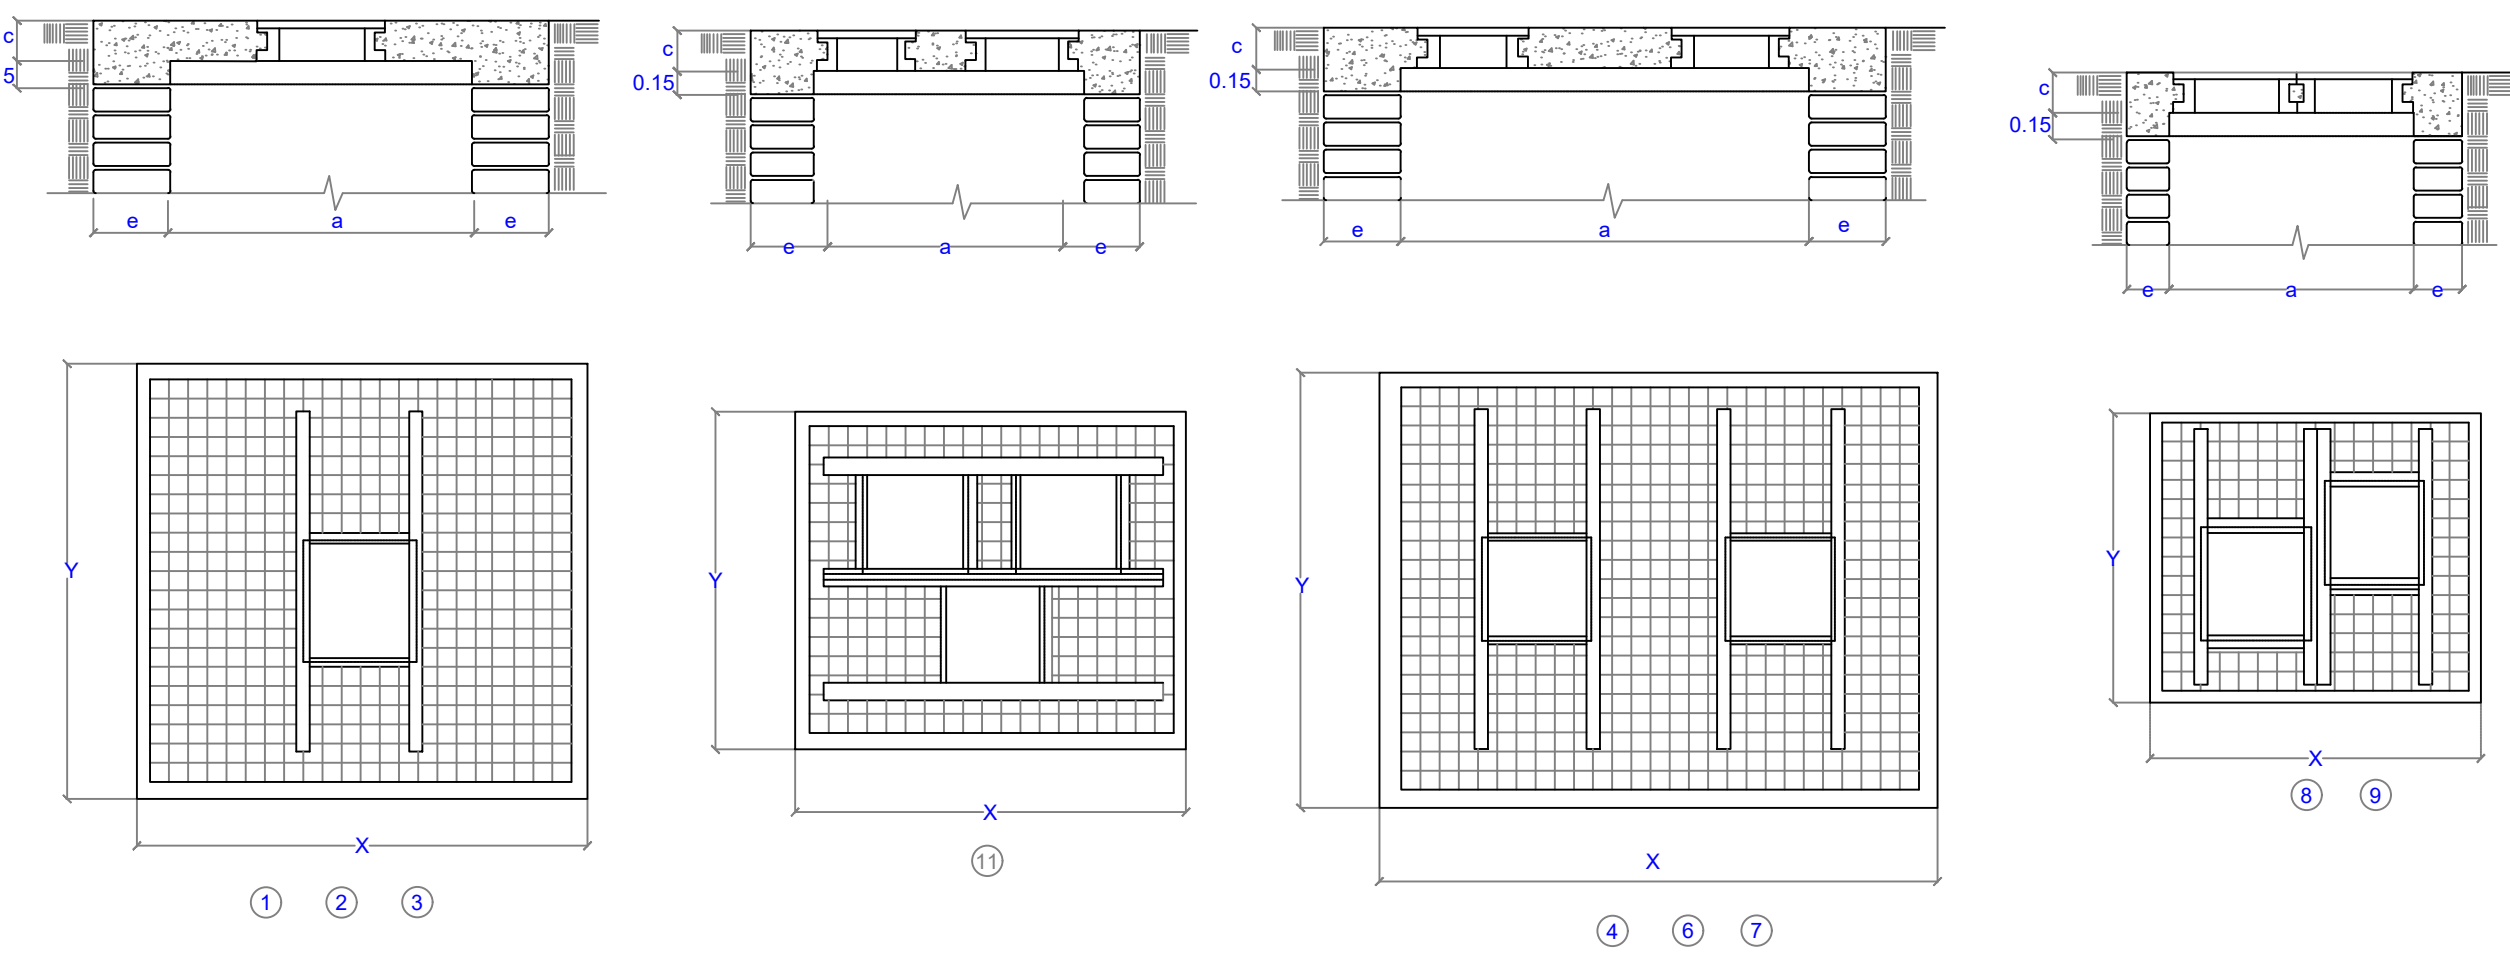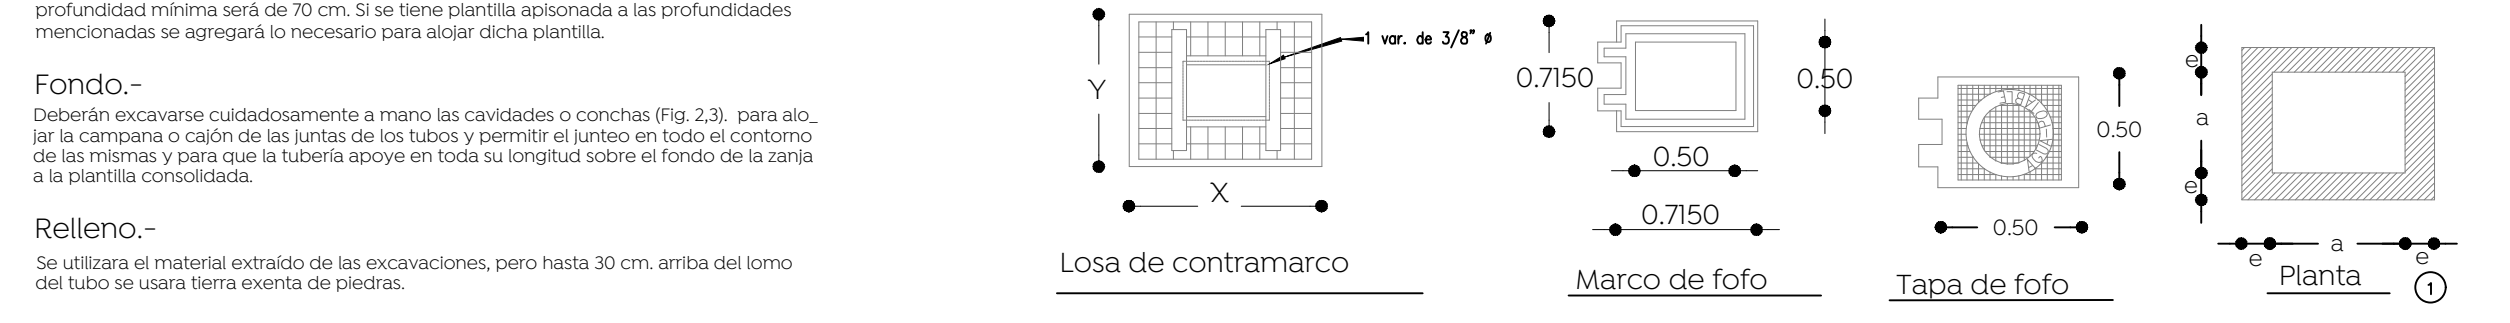

Datos para cajas de válvulas de compuerta con vástago fijo																				
