
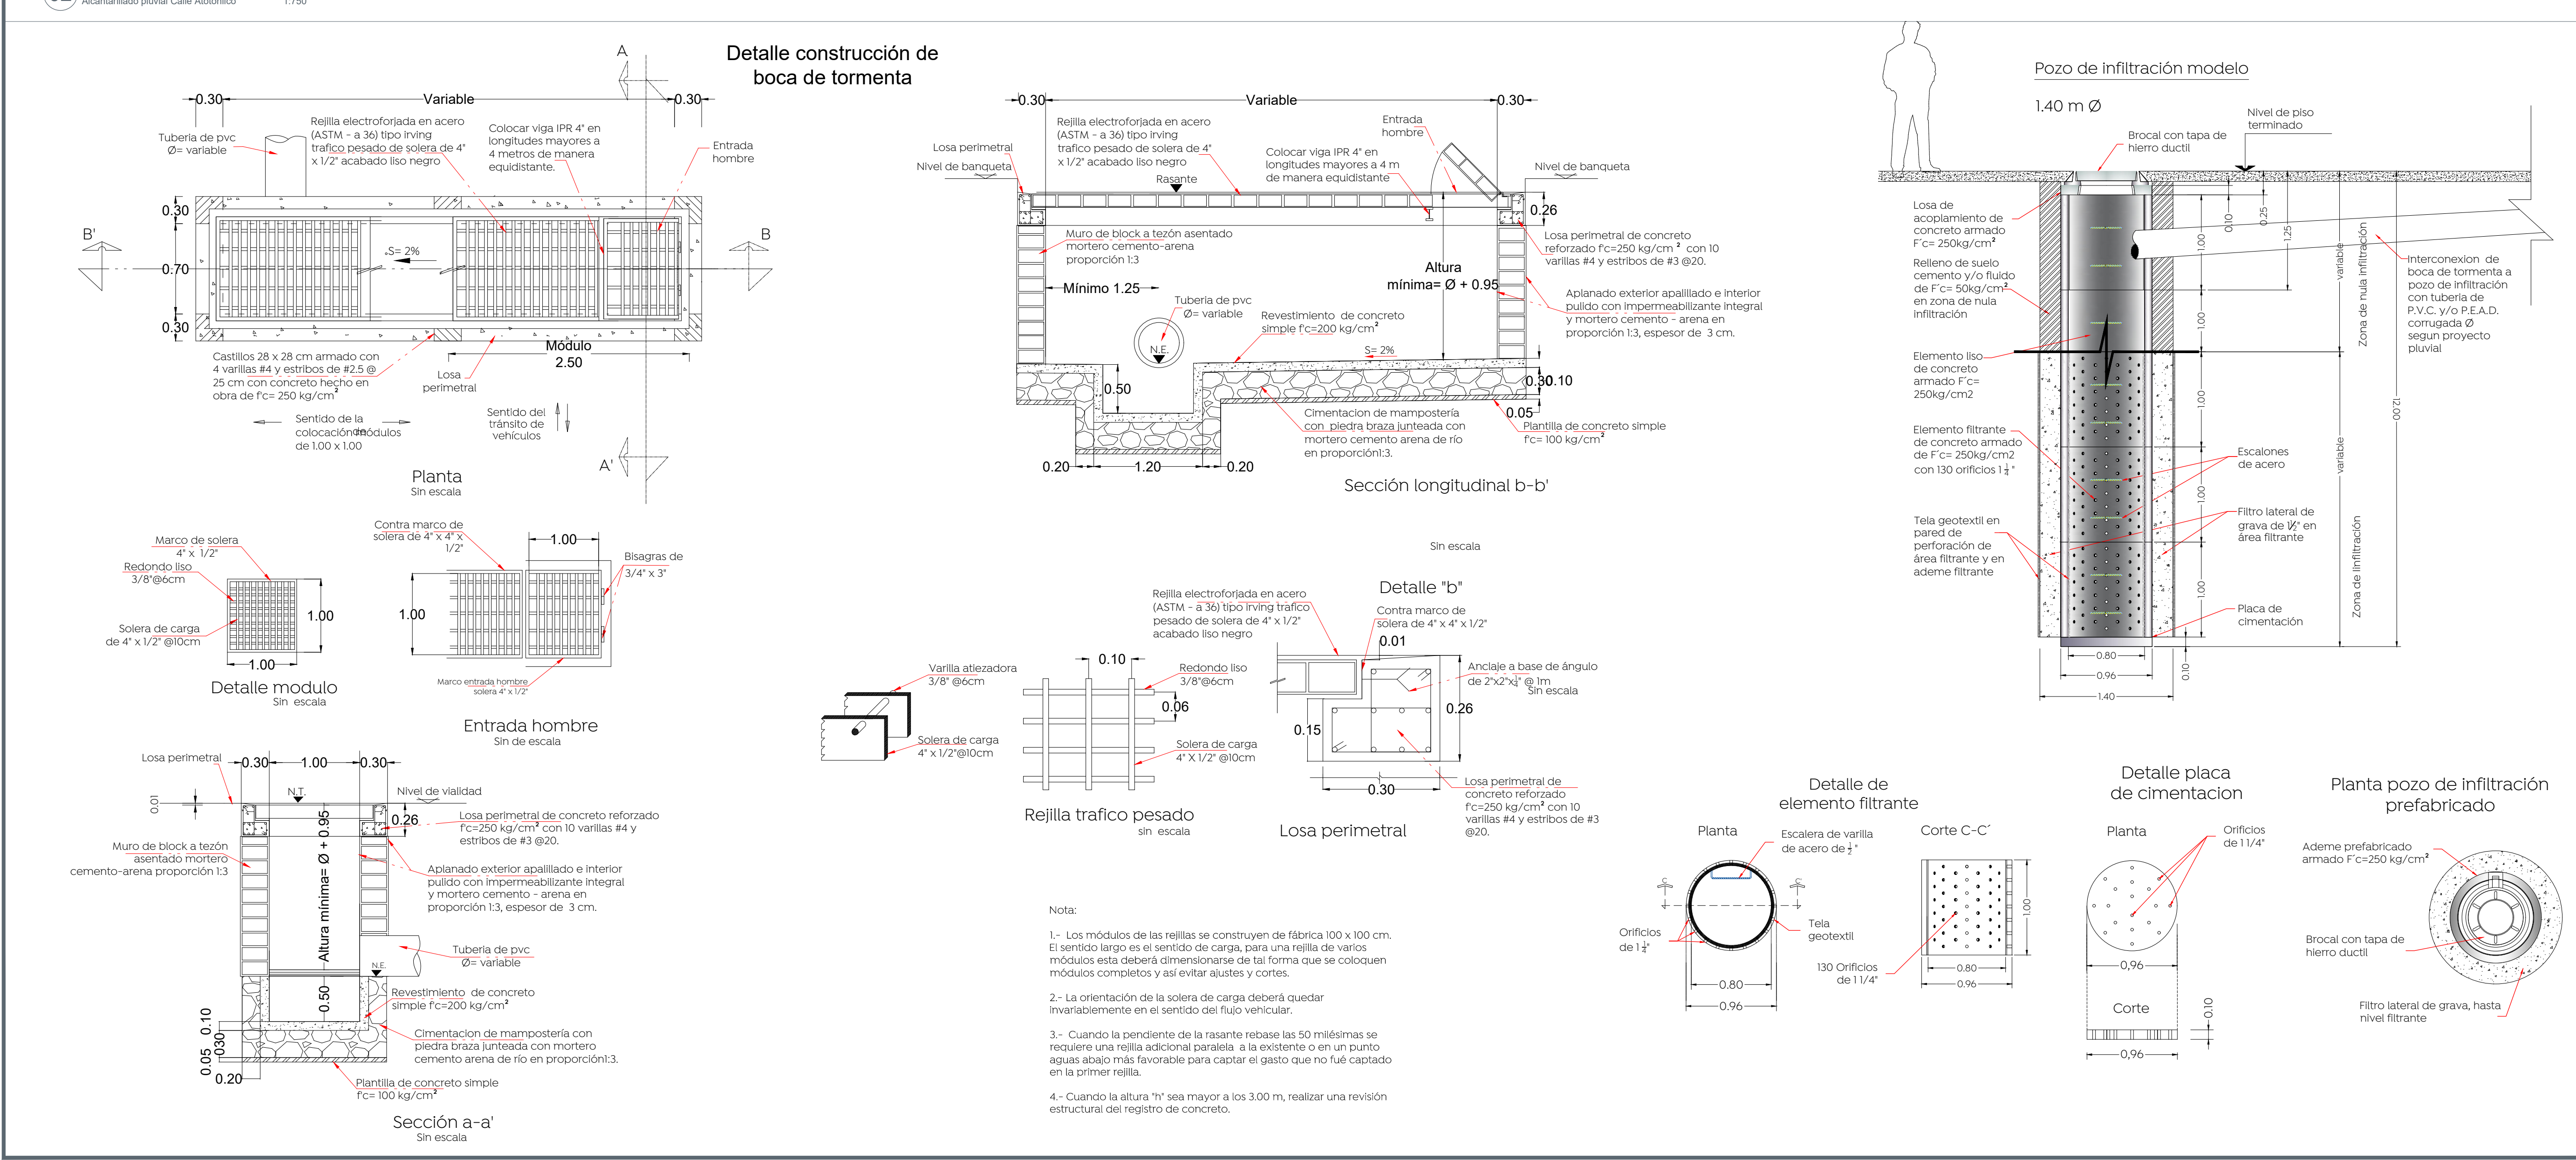
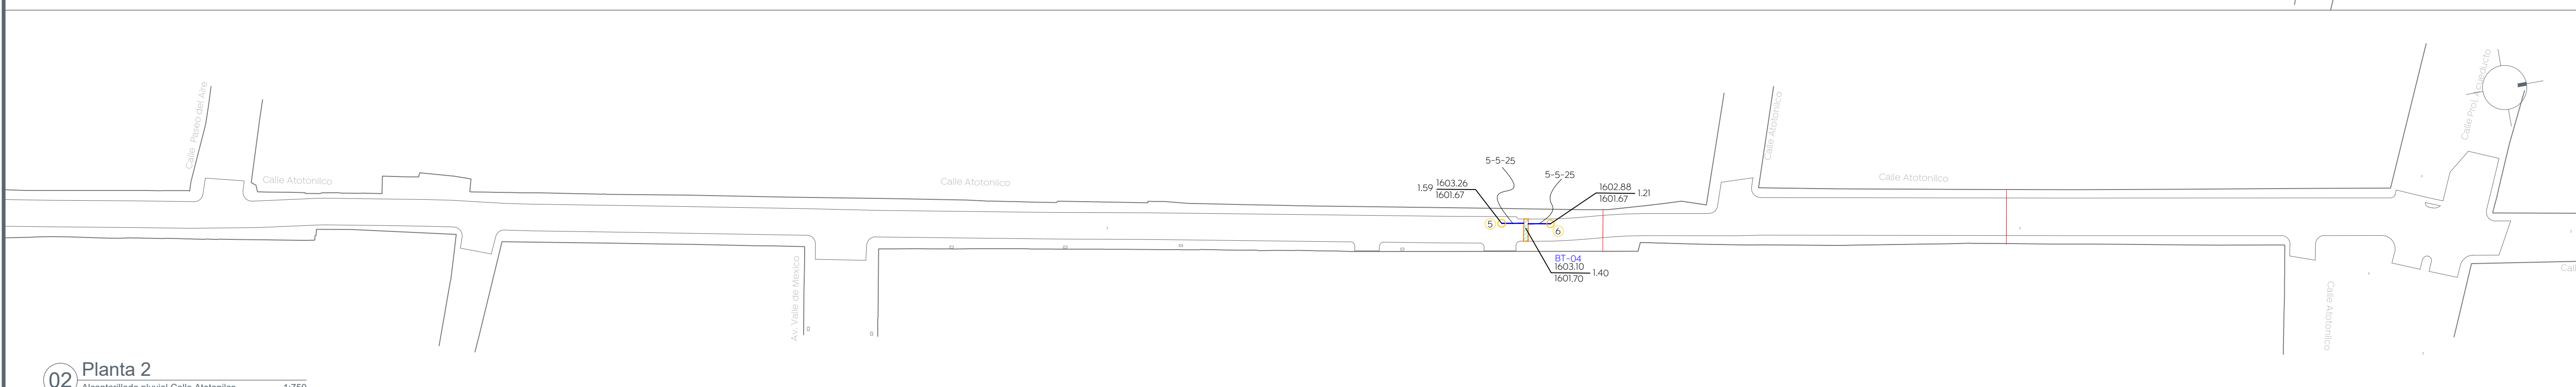


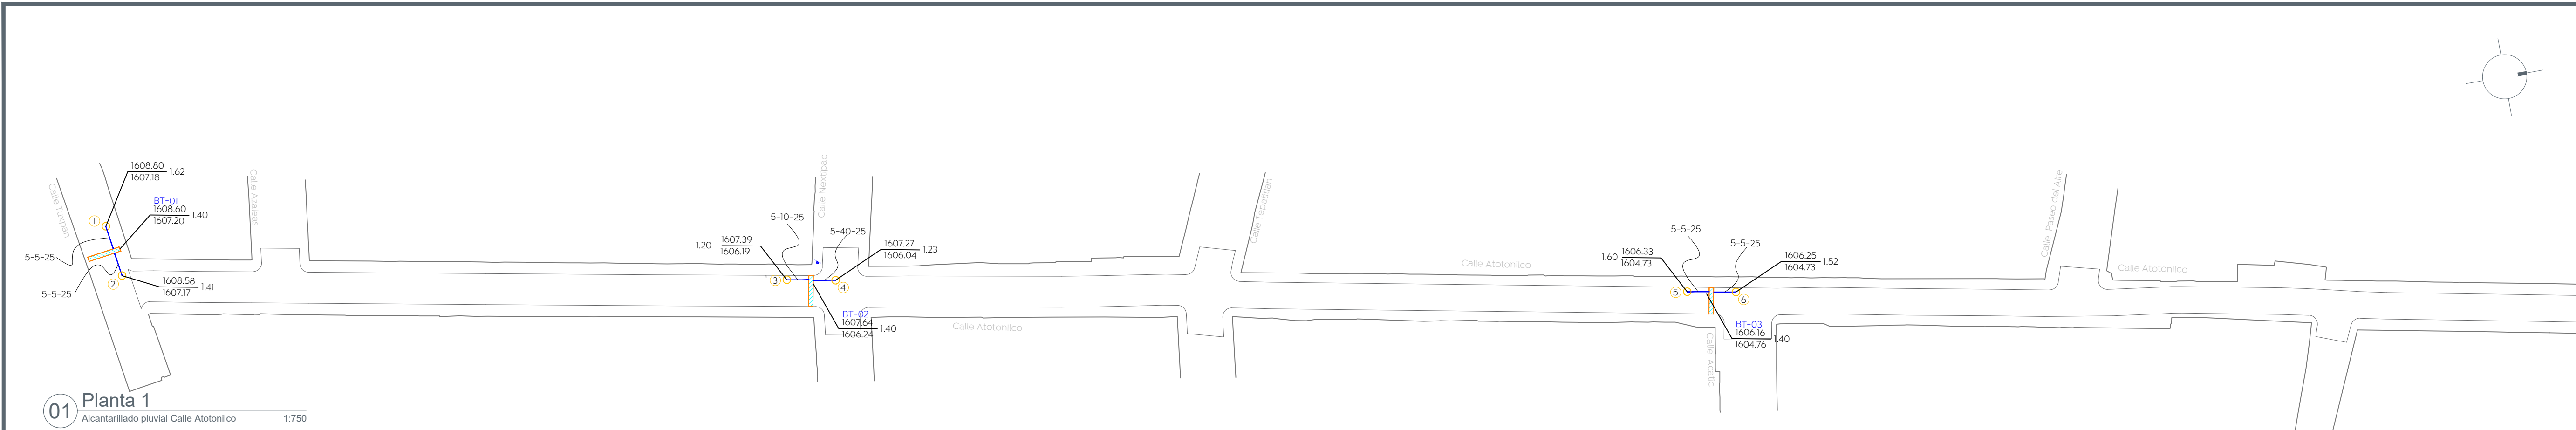

Gobierno de Zapopan
ciudad de las niñas y niños

Obras Públicas e Infraestructura
Gestión Integral de la Ciudad

Macrolocalización:

Microlocalización:

Simbología:

Construcción de boca de tormenta	
Construcción de pozo de absorción	
Línea de conducción pluvial	
Número de boca de tormenta	
Número de pozo de absorción	
Longitud-pendiente-diámetro	7.20-10.0- 25
Cota de rasante	1594.20- 2.80
Profundidad	1591.40
Cota de arrastre	
Levantamiento topográfico	
Límite de banquetta proyecto	

Nombre del proyecto:

Modernización a la Red de Vía Urbana, Zona Poniente, incluye: pavimentación, alcantarillado sanitario, agua potable, banquetas, cruces peatonales, accesibilidad universal, señalética horizontal - vertical y obras complementarias, Municipio de Zapopan, Jalisco

Contenido del plano:

Proyecto y detalles alcantarillado pluvial

No. Contrato:

DOPI-MUN-RM-PAV-LP-132-2022

Director de Obras Públicas e Infraestructura:

Ing. Ismael Jáuregui Castañeda

Jefe de la Unidad de Estudios y Proyectos:

Arq. Edwin Aguiar Escatel

Jefe de área:

Ing. Adhah Yigael Gurrola Soto

Responsable del proyecto:

Ing. Andrés Martínez Gutiérrez

Ubicación:

Calle Atotonilco entre calle Tuxpan y Prol. Acueducto, en Nuevo México, Zapopan Jalisco

Fecha:

Septiembre 2022

Escala:

Indicada

Acotaciones:

Metros

Clave:

APL-01