1 Planta general

Escala 1:150

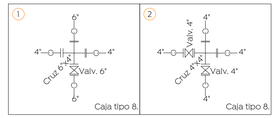

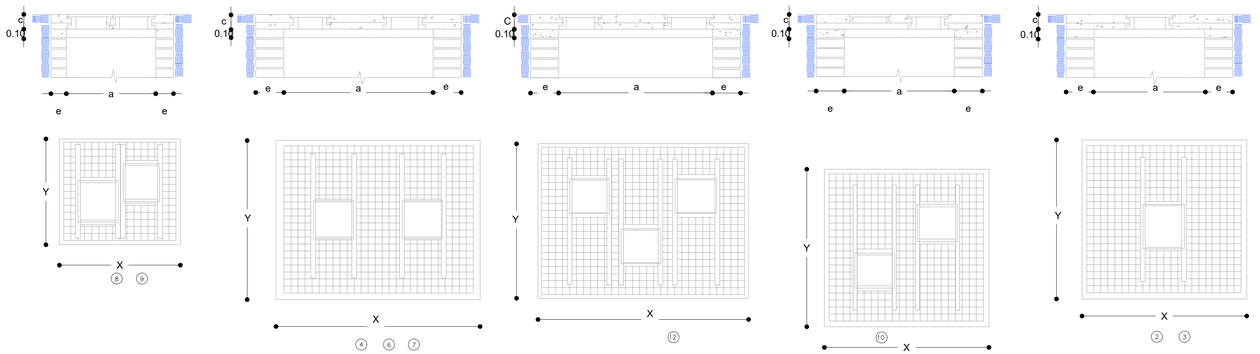

Losa de techo de 20 cm. De esp.
Con var. 3/8"@ 30 cm.
Ambos sentidos.

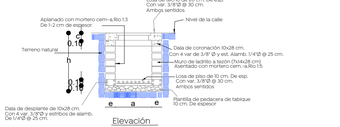

Elevación

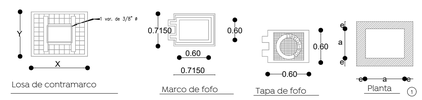

Losa de contramarco

Marco de fofo

Tapa de fofo

Planta

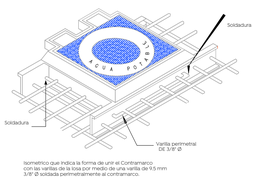

Isométrico que indica la forma de unir el Contramarco
con las varillas de la losa por medio de una varilla de 9.5 mm
3/8" @ soldada perimetralmente al contramarco.

Fig. 2

Fig. 3

Diámetro nominal		Ancho	Profundidad	Volumen
Milímetros	Pulgadas	(cm)	(cm)	(cm³ m.)
25.4	1	50	70	0.35 m ³
50.8	2	55	70	0.39 m ³
63.5	2.5	60	100	0.60 m ³
76.2	3	60	100	0.60 m ³
101.6	4	60	100	0.60 m ³
152.4	6	70	110	0.77 m ³
203.2	8	75	115	0.86 m ³
254.0	10	80	120	0.96 m ³
304.8	12	85	125	1.06 m ³
355.6	14	90	130	1.17 m ³
406.4	16	100	140	1.40 m ³
457.2	18	115	145	1.67 m ³
508.0	20	120	160	1.92 m ³
558.8	24	130	165	2.15 m ³
609.6	30	150	185	2.78 m ³
762.0	36	170	220	3.74 m ³

Tabla-1.

Losa de techo de 20 cm. De esp.
Con var. 3/8"@ 30 cm.
Ambos sentidos.

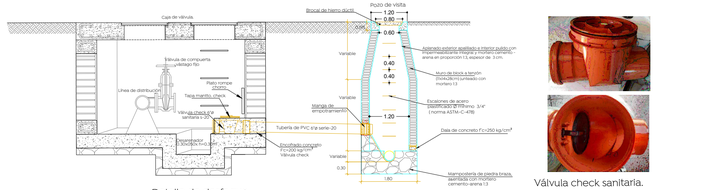
Caja de válvula
Válvula de compuerta
Vástago fijo
Tapa
Brocal de hierro dúctil
Pozo de visita
1.20
0.80
0.60
0.40
0.40
1.20
0.30
1.80
Plato rompe chorro
Tapa marca "Zapopan"
Válvula check H.F.
Línea de distribución
Variable
Variable
Variable
Tubería de PVC hidráulico
Anillo de concreto
Escalones de acero
Tubería de PVC hidráulico
Tubería de PVC hidráulico
Tubería de PVC hidráulico