

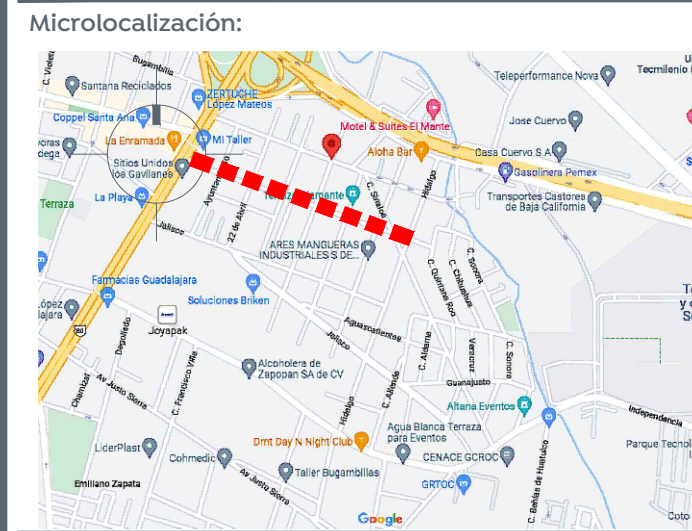


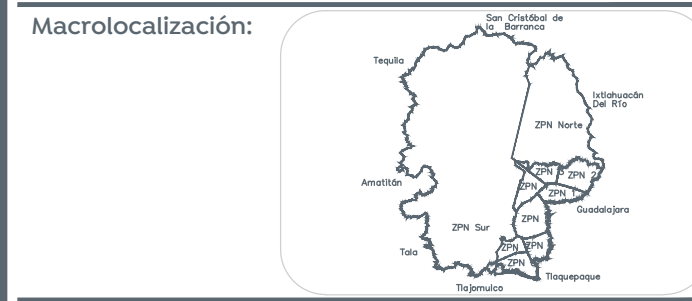

Simbología:

Red sanitaria a conservar	—
Red sanitaria proyecto	—
Sentido de flujo sanitario	→
Pozo de visita	○
Registro con caída adosada	○
Registro con caída libre	○
Longitud-pendiente-diámetro	103.16 -10.0- 45
Cota de rasante	1594.20, 2.80
Cota de arrastre	1591.40
Número de registro	36
Levantamiento topográfico	—
Límite de banquetta proyecto	—

01 Planta 1
Alcantarillado sanitario calle Felipe Ángeles 1:1000

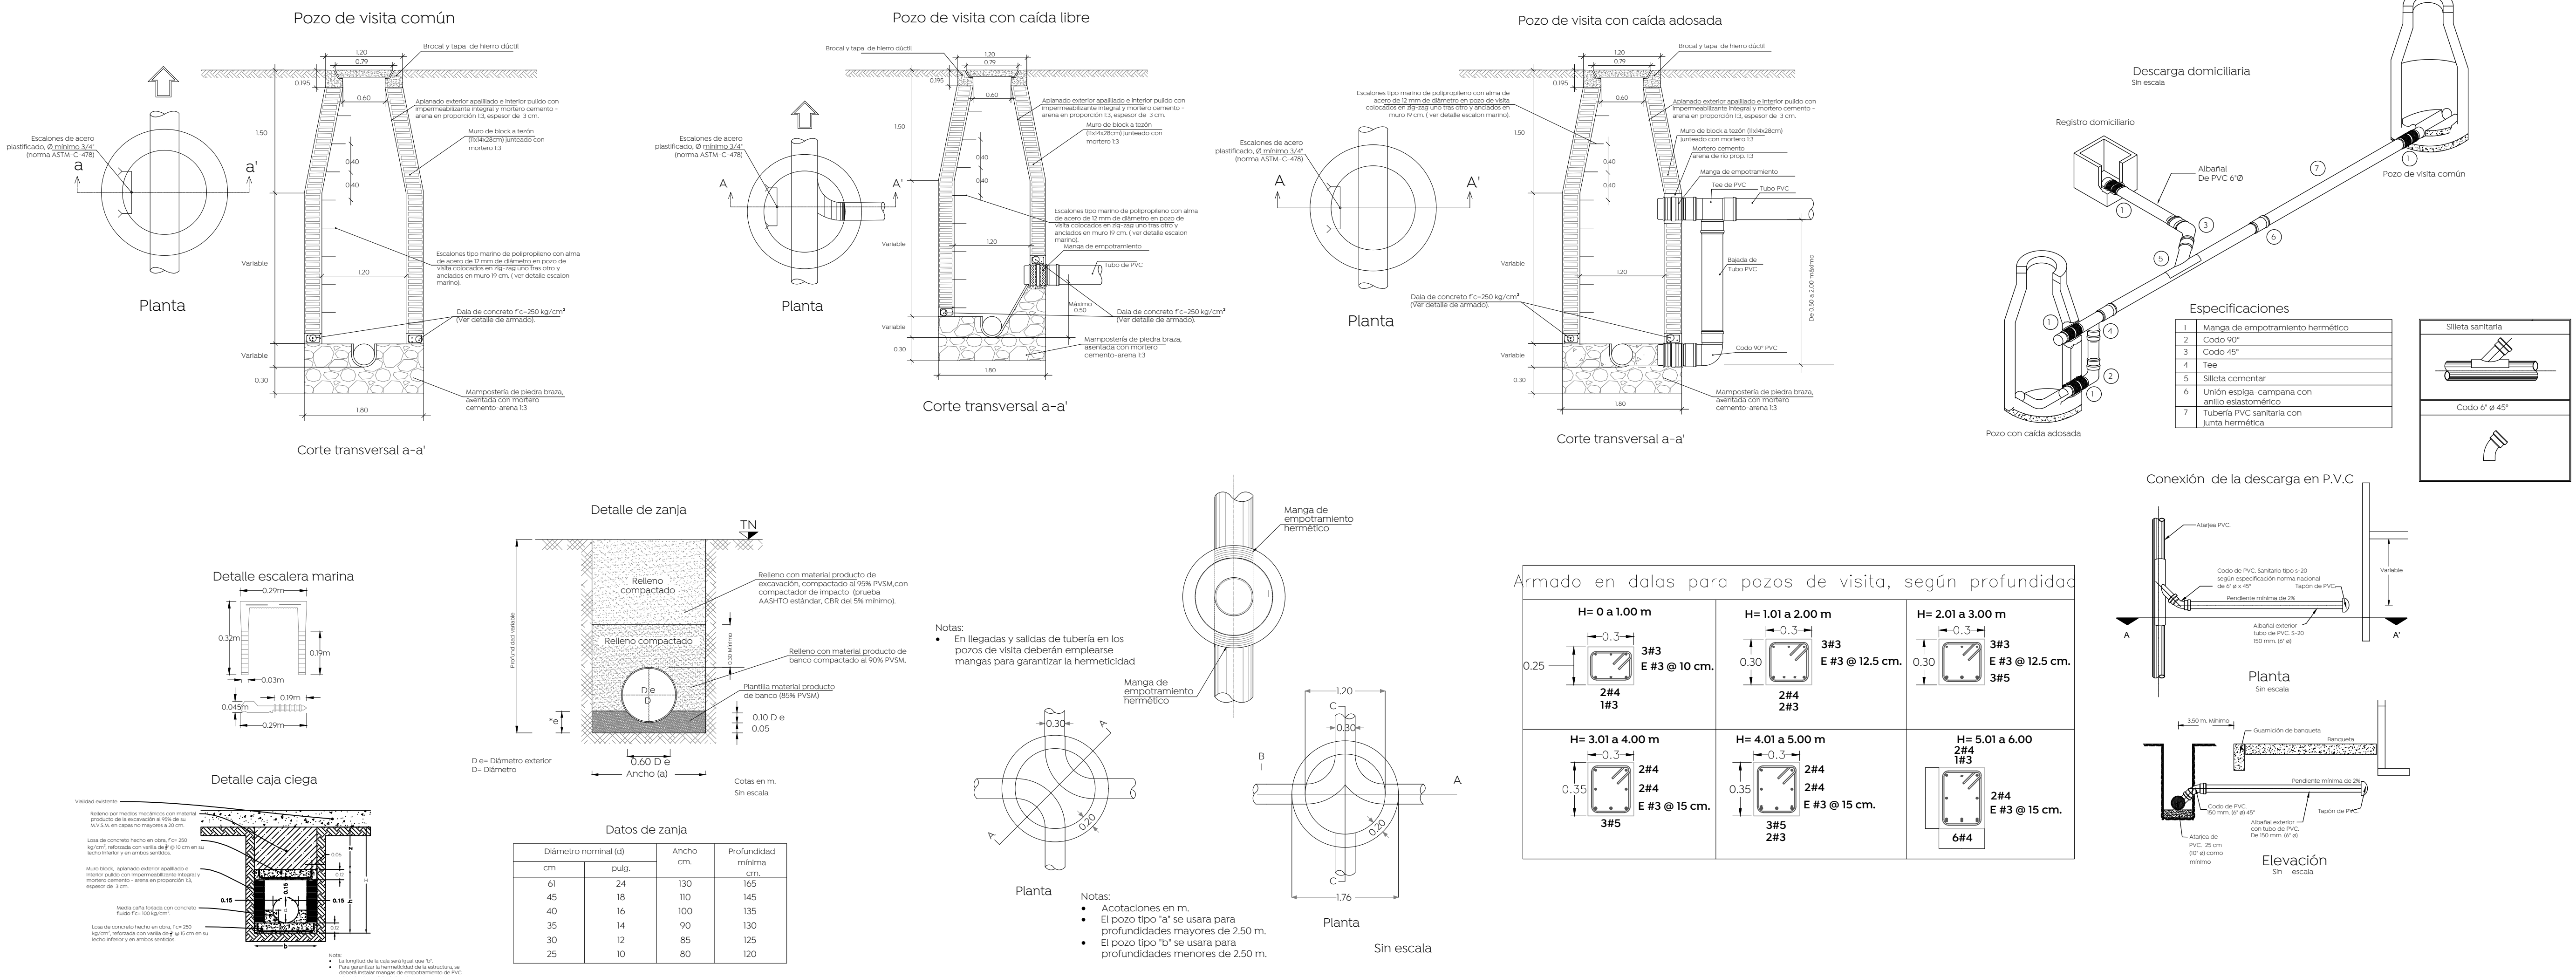

Nombre del proyecto:
Modernización a la Red de Vía Urbana, Zona Sur B, incluye: pavimentación, alcantarillado sanitario, agua potable, banquetas, cruces peatonales, accesibilidad universal, señalética horizontal - vertical y obras complementarias, Municipio de Zapopan, Jalisco

Contenido del plano:
Alcantarillado sanitario y detalles

No. Contrato:
DOPI-MUN-RM-PAV-LP-130-2022

Director de Obras Públicas e Infraestructura:
Ing. Ismael Jáuregui Castañeda

Jefe de la Unidad de Estudios y Proyectos:
Ing. Adhadr Yigael Gurrola Soto

Arq. Edwin Aguilar Escatel

Jefe de área:
Ing. Adhadr Yigael Gurrola Soto

Responsable del proyecto:
Ing. Andrés Martínez Gutiérrez

Ubicación:
Calle Felipe Ángeles, de Autopista Guadalajara a Colima a calle Hidalgo en la colonia El Mante, Zapopan, Jalisco

Fecha:
agosto 2022

Escala:
1:1000

Anotaciones: Metros
Clave: AS-01