


1 Planta general
0+000.00 a 0+193.33 Escala 1 : 450



2 Perfil
0+000.00 a 0+193.33 Escala 1 : 450

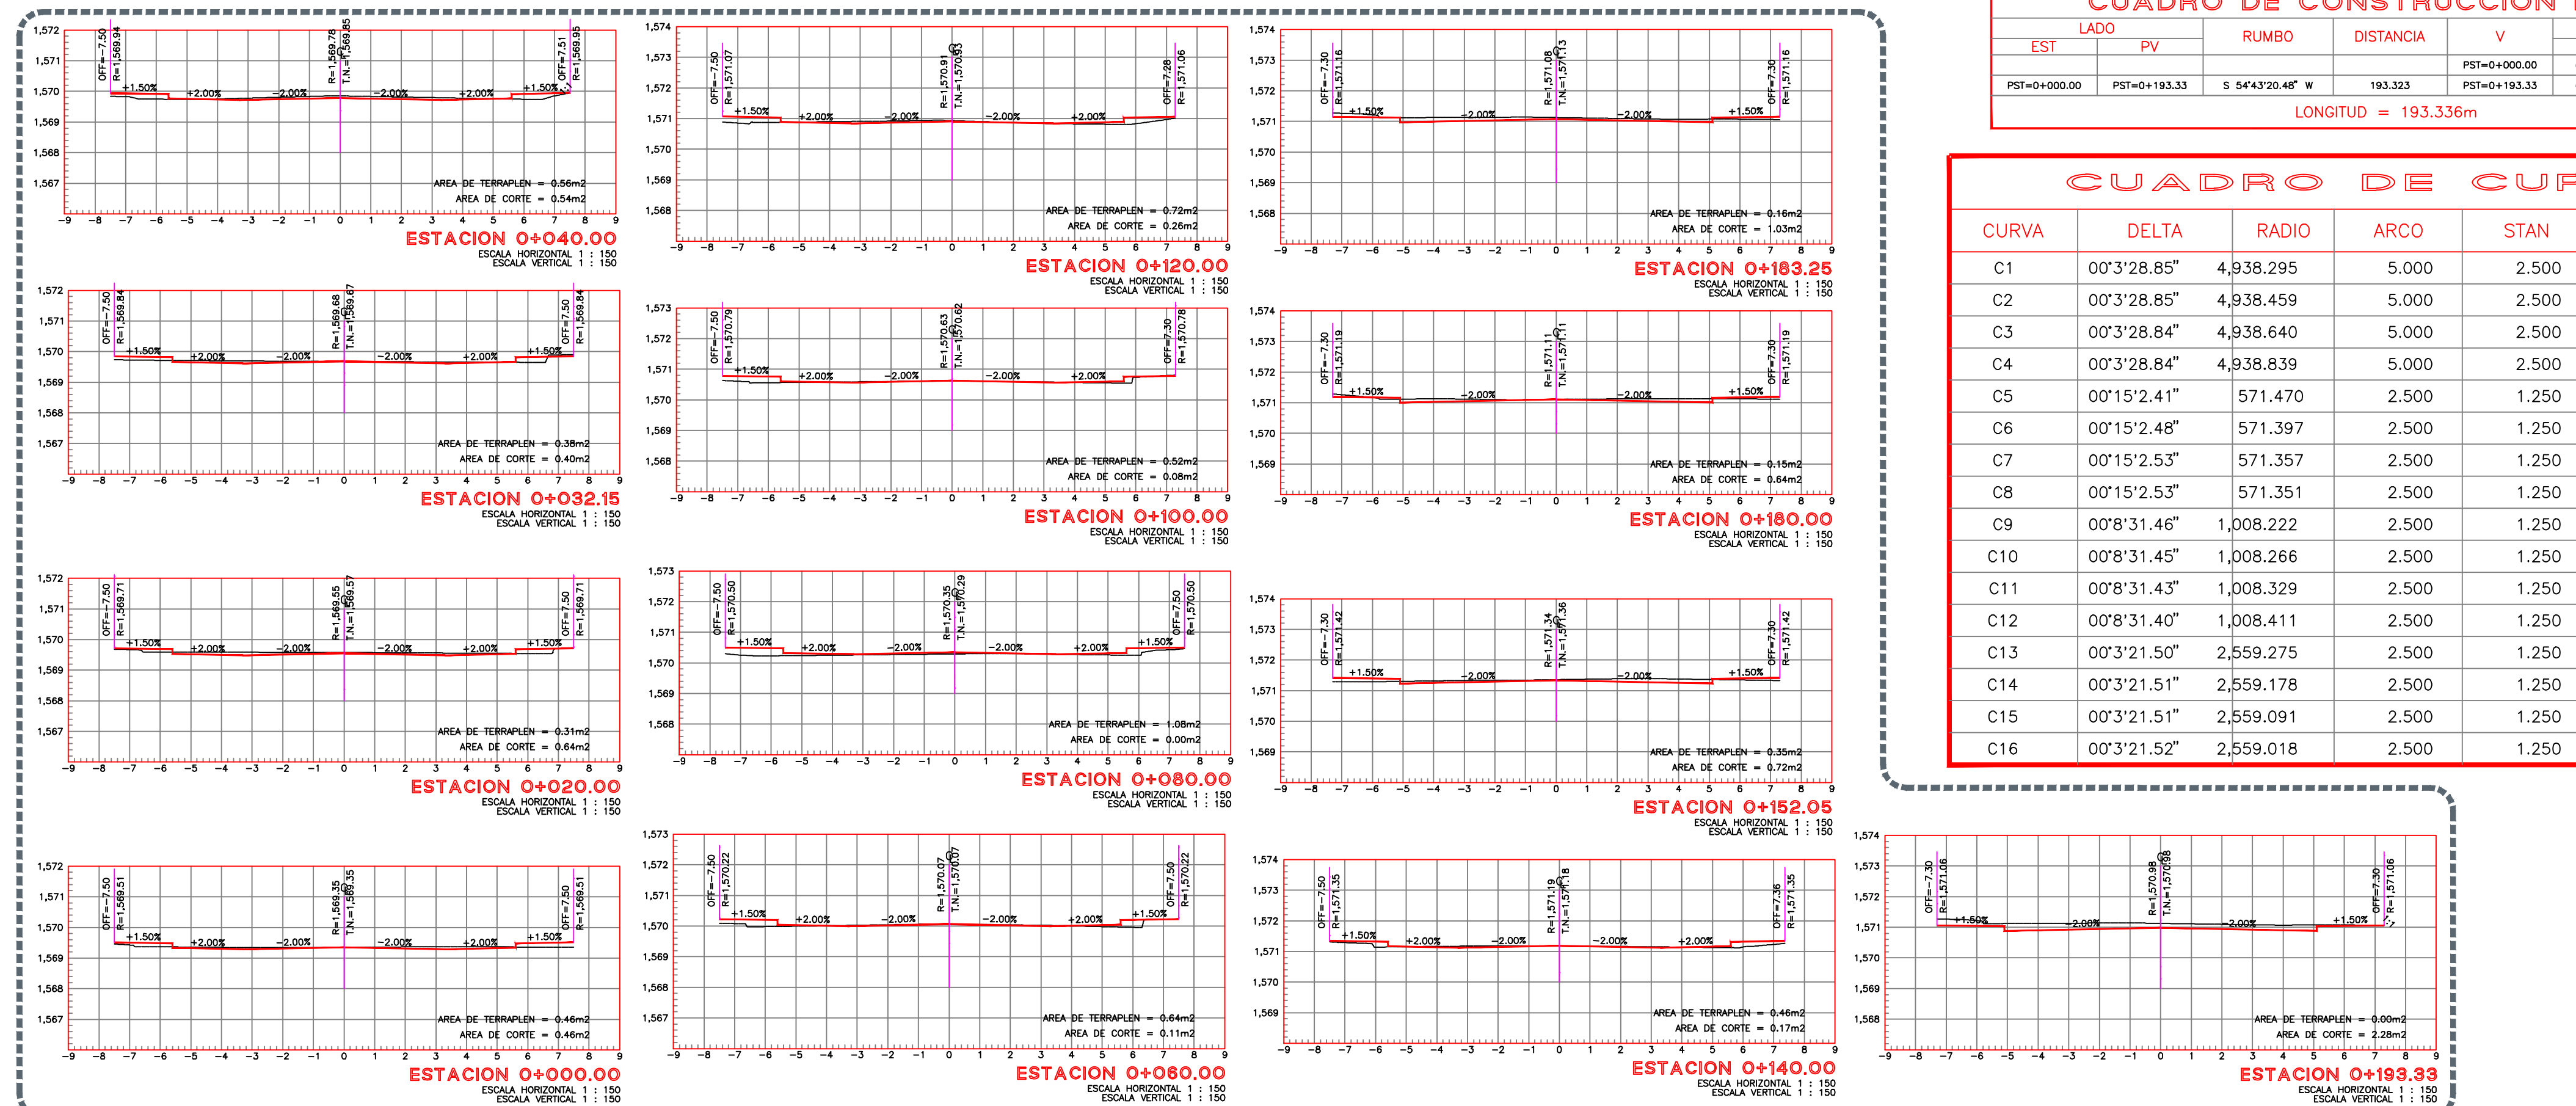

3 Secciones
0+000.00 a 0+193.33 Escala 1 : 150


CUADRO DE CONSTRUCCION DE EJE

EST	LADO	PV	RUMBO	DISTANCIA	V	COORDENADAS	
						X	Y
PST=0+000.00		PST=0+193.33	S 54°43'20.48" W	193.323		666,715.3216	2,292,629.6911
						666,557.5002	2,292,518.0398

LONGITUD = 193.336m

CUADRO DE CURVAS

CURVA	DELTA	RADIO	ARCO	STAN	CUERDA	AREA BAJO CUERDA
C1	00°3'28.85"	4,938.295	5.000	2.500	5.000	0.002
C2	00°3'28.85"	4,938.459	5.000	2.500	5.000	0.002
C3	00°3'28.84"	4,938.640	5.000	2.500	5.000	0.002
C4	00°3'28.84"	4,938.839	5.000	2.500	5.000	0.002
C5	00°15'2.41"	571.470	2.500	1.250	2.500	0.002
C6	00°15'2.48"	571.397	2.500	1.250	2.500	0.002
C7	00°15'2.53"	571.351	2.500	1.250	2.500	0.002
C8	00°15'2.53"	571.351	2.500	1.250	2.500	0.002
C9	00°8'31.46"	1,008.222	2.500	1.250	2.500	0.001
C10	00°8'31.45"	1,008.266	2.500	1.250	2.500	0.001
C11	00°8'31.43"	1,008.329	2.500	1.250	2.500	0.001
C12	00°8'31.40"	1,008.411	2.500	1.250	2.500	0.001
C13	00°3'21.50"	2,559.275	2.500	1.250	2.500	0.001
C14	00°3'21.51"	2,559.178	2.500	1.250	2.500	0.001
C15	00°3'21.51"	2,559.091	2.500	1.250	2.500	0.001
C16	00°3'21.52"	2,559.018	2.500	1.250	2.500	0.001

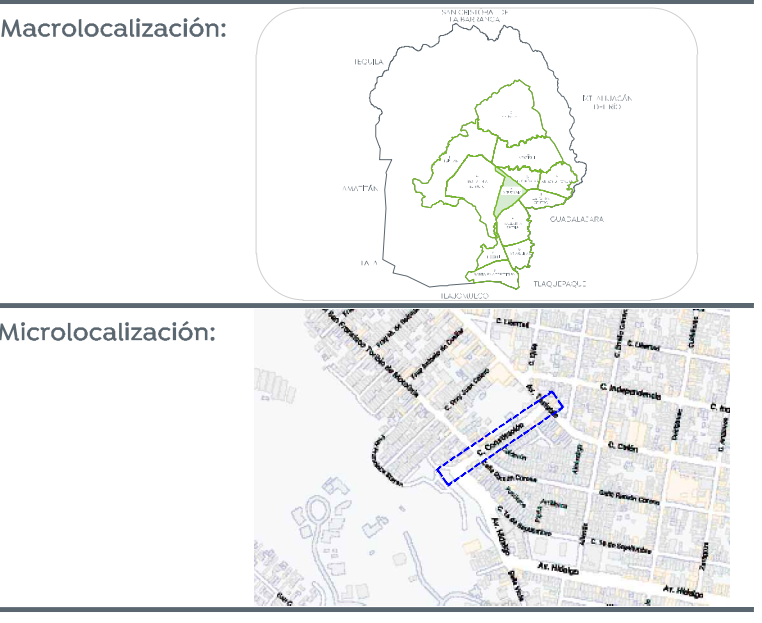

Alcances generales:

Simbología

- 0+000.00 Cadenamientos @ 20 m
- 1:632.08 Eje geométrico
- 1:632.08 Rasante
- 1:632.08 Cota trazo
- P164 Punto de cuadro de construcción

Nombre del proyecto:
 Modernización a la Red de Vía Urbana, Zona Centro, incluye: pavimentación, alcantarillado sanitario, agua potable, banquetas, cruces peatonales, accesibilidad universal, señalética horizontal - vertical y obras complementarias, Municipio de Zapopan, Jalisco.

Contenido del plano:
 Planta general, perfil y secciones.

No. Contrato:
 DOPH-MUN-RM-PAV-LP-131-2022

Director de Obras Públicas e Infraestructura:

Ing. Ismael Jáuregui Castañeda
 Jefe de la Unidad de Estudios y Proyectos:

Arq. Edwin Aguilar Escatlet
 Jefe de Área: Responsable del proyecto:
 Inar. Norberto Esaú Romero Joya

Ubicación:
 Col. Centro, Zapopan, Jalisco

Fecha: septiembre 2022
 Escala: Indicada
 Acreditaciones: Metros

Clave:
GEO-01