

Alcances generales:


Simbología

SEÑALÉTICA VERTICAL NUEVA	SEÑALÉTICA VERTICAL NUEVA
SEÑAL ALTO. OBLIGATORIA. PUNTO DE OBLIGACIÓN PARA DETENERSE ANTES DE LA INTERSECCIÓN CON CALZADA DE CALIDAD INFERIOR PARA 2ª CATEGORÍA.	SEÑAL OBLIGATORIA DE PUNTO DE OBLIGACIÓN PARA DETENERSE ANTES DE LA INTERSECCIÓN CON CALZADA DE CALIDAD INFERIOR PARA 2ª CATEGORÍA.
SEÑAL 30 KM/H. OBLIGATORIA. PUNTO DE OBLIGACIÓN PARA DETENERSE ANTES DE LA INTERSECCIÓN CON CALZADA DE CALIDAD INFERIOR PARA 2ª CATEGORÍA.	
SEÑAL PROHIBICIÓN DE GIRAR A LA IZQUIERDA. OBLIGATORIA. PUNTO DE OBLIGACIÓN PARA DETENERSE ANTES DE LA INTERSECCIÓN CON CALZADA DE CALIDAD INFERIOR PARA 2ª CATEGORÍA.	

Nombre del proyecto:
 Modernización a la Red de Vía Urbana, Zona Norte A, Incluye: pavimentación, alcantarillado sanitario, agua potable, banquetas, cruces peatonales, accesibilidad universal, señalética horizontal - vertical y obras complementarias, Municipio de Zapopan, Jalisco

Contenido del plano:

Infraestructura Vial
 No. Contrato:
DOPI-MUN-RM-PAV-LP-133-2022
 Director de Obras Públicas e Infraestructura:
Ing. Ismael Jáuregui Castañeda
 Jefe de la Unidad de Estudios y Proyectos:
Arq. Edwin Aguilar Escatlet
 Jefe de área:
Ingr. Norberto Esaú Romero Joya
 Responsable del proyecto:
Arq. Angel Fernando Torres Mendoza
 Ubicación:
Col. Vistas del Centinela, Zapopan, Jalisco.
 Fecha: agosto 22
 Escala: Indicada
 Acotaciones: Metros
 Clave: **DMTZ**

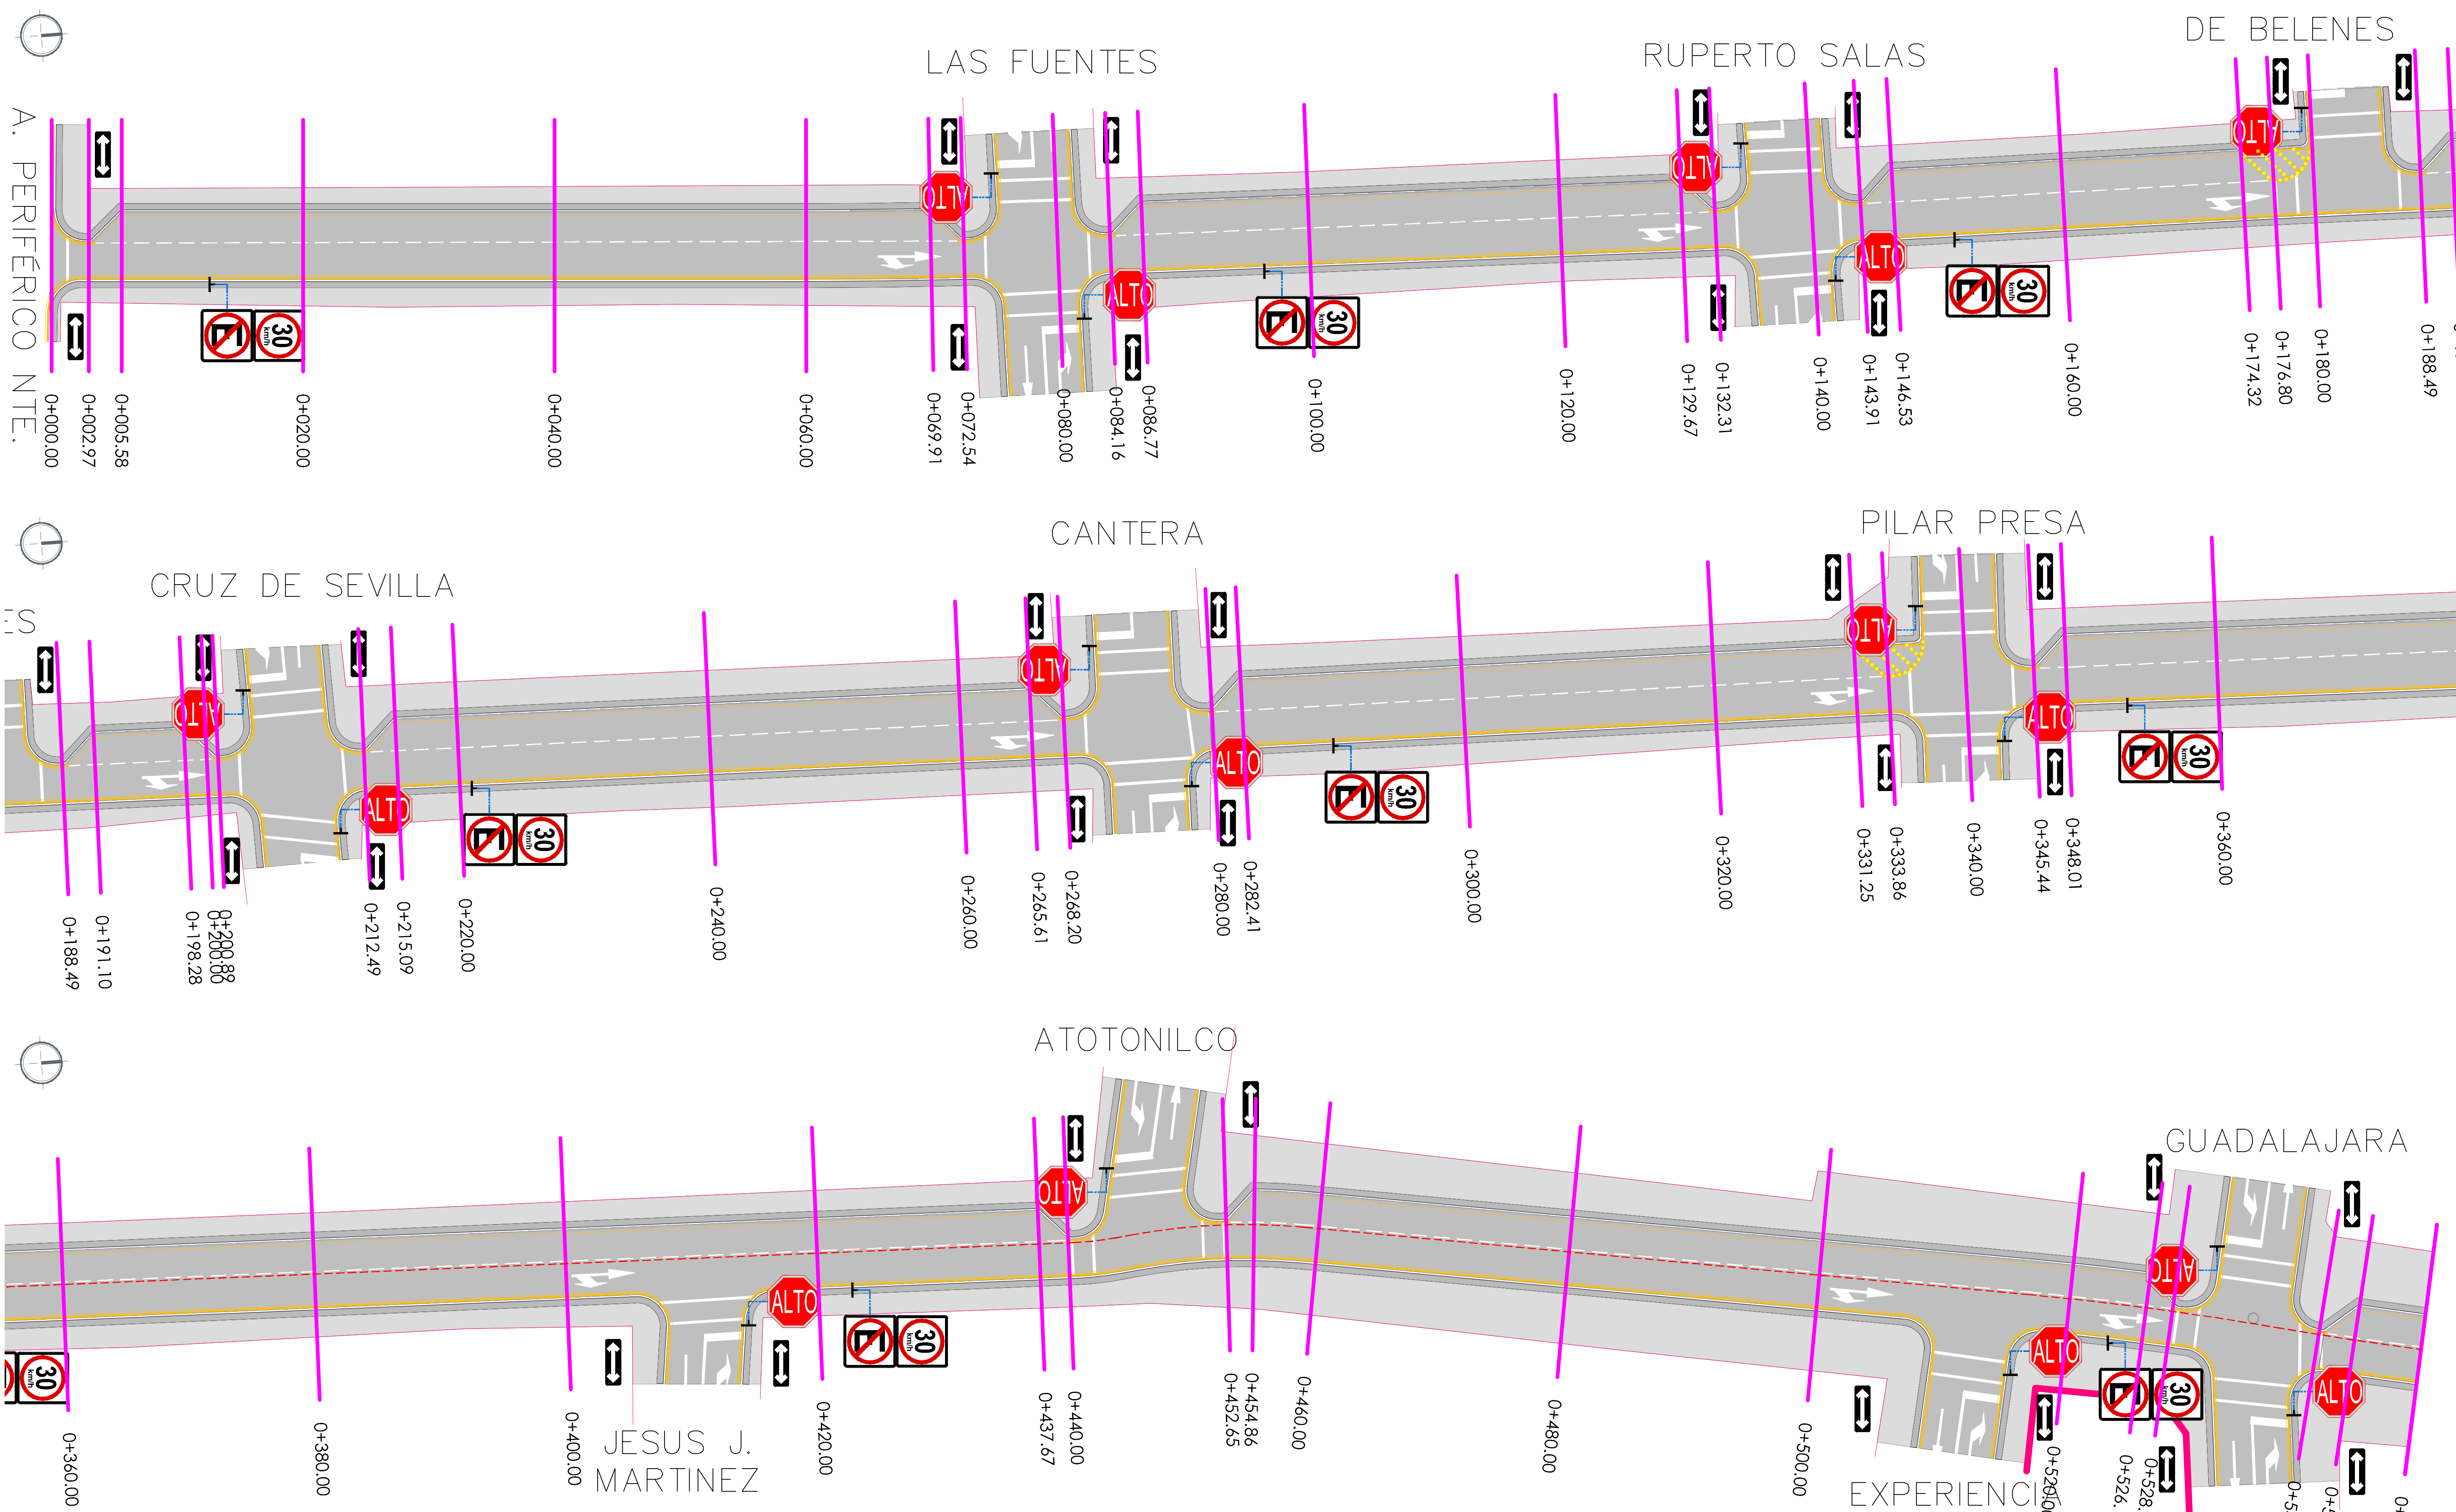

SEÑALÉTICA HORIZONTAL NUEVA

FLECHA MIXTA FRENTE E IZQUIERDA Y/O DERECHA COLOR BLANCO CON MICROESFERA REFLEJANTE. ÁREA: 2.18 m ² .	LÍNEA DE ALTO COLOR BLANCO CON MICROESFERA REFLEJANTE. 60 CM x 40 CM.	ESC	PICTOGRAMA DE ZONA ESCOLAR EN PISO COLOR BLANCO CON MICROESFERA REFLEJANTE. 950 x 250 CM.
FLECHA SENCILLA FRENTE COLOR BLANCO CON MICROESFERA REFLEJANTE. ÁREA: 1.21 m ² .	LÍNEA DE APROXIMACIÓN COLOR BLANCO CON MICROESFERA REFLEJANTE. 10 CM.	ZONA	LÍNEA DE CALZADA COLOR BLANCO CON MICROESFERA REFLEJANTE. 15 CM.
FLECHA SENCILLA VUELTA IZQUIERDA Y/O DERECHA COLOR BLANCO CON MICROESFERA REFLEJANTE.	PICTOGRAMA DE PARADA PARA TRANSPORTE PÚBLICO EN PISO COLOR BLANCO Y AMARILLO CON MICROESFERA REFLEJANTE. 25 x 3.1 M.	LÍNEA DE CALZADA COLOR AMARILLO CON MICROESFERA REFLEJANTE. 15 CM.	
CRUCE PEATONAL TIPO CONTINENTAL O PASO DE CEBRA COLOR BLANCO CON MICROESFERA REFLEJANTE. 40 CM.	ALTO	Max 30	PICTOGRAMA DE VELOCIDAD EN PISO COLOR BLANCO CON MICROESFERA REFLEJANTE. 330 x 220 CM.