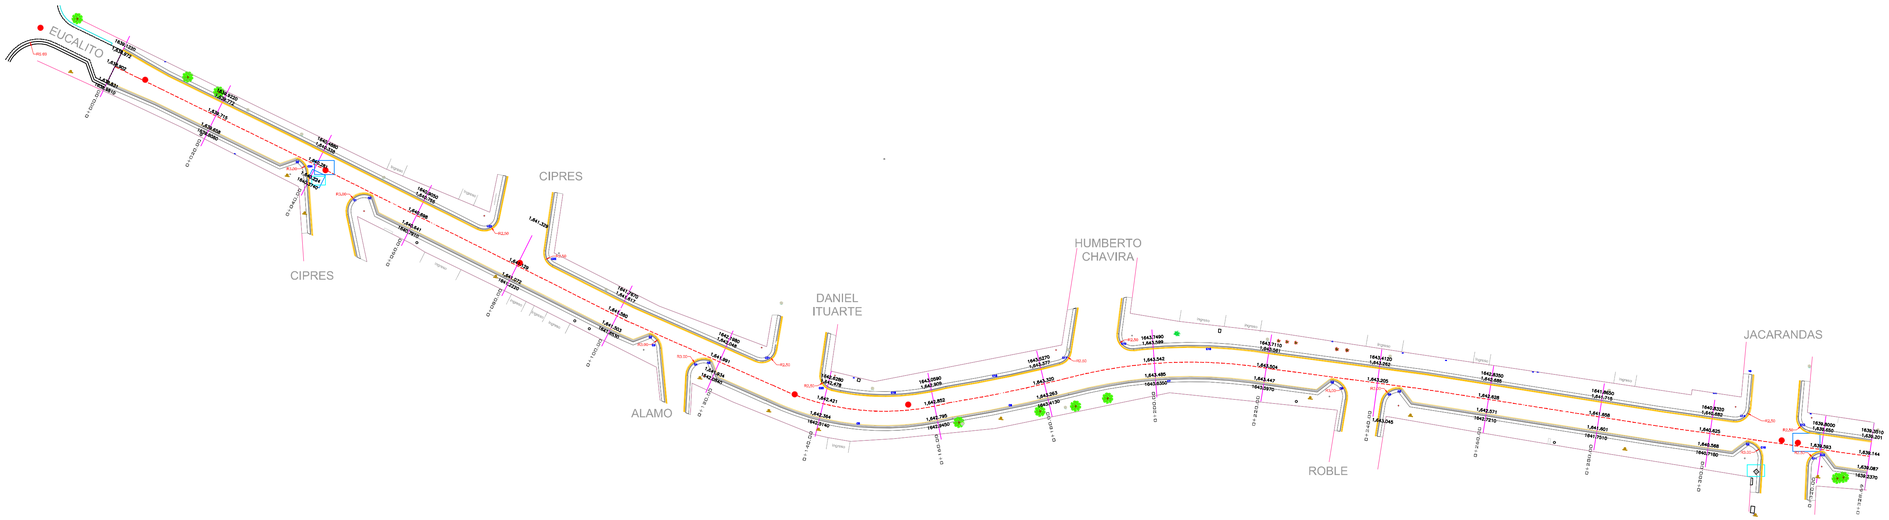

1 Planta general
0+000.00 a 0+328.69 Escala 1:500

EJE PRINCIPAL
ESCALA HORIZONTAL 1 : 1000
ESCALA VERTICAL 1 : 100

CUADRO DE CONSTRUCCION DE EJE

LADO EST	LADO PV	RUMBO	DISTANCIA	V	COORDENADAS X	COORDENADAS Y
PST=0+000.00				PST=0+000.00	670,144.2737	2,296,581.6457
PST=0+000.00	PI=0+009.25	S 64°09'28.07" E	9.251	PI=0+009.25	670,152.5984	2,296,587.6058
PI=0+009.25	PI=0+037.82	S 63°51'33.89" E = 0°14'54.24" der	28.576	PI=0+037.82	670,178.2463	2,296,605.0181
PI=0+037.82	PI=0+086.73	S 63°36'39.65" E = 0°22'55.40" der	48.908	PI=0+086.73	670,221.8909	2,296,623.1380
PI=0+086.73	PI=0+101.79	S 63°14'43.25" E = 0°11'53.10" der	15.055	PI=0+101.79	670,235.4326	2,296,616.3587
PI=0+101.79	PI=0+248.68	S 69°04'32.55" E = 3°50'47.33" izq	143.120	PI=0+248.68	670,378.0242	2,296,604.0714
PI=0+248.68	PI=0+290.22	S 67°07'57.47" E = 4°23'33.1" der	41.541	PI=0+290.22	670,418.0582	2,296,797.5983
PI=0+290.22	PST=0+328.69	S 61°00'33.07" E = 0°48'25.49" izq	38.473	PST=0+328.69	670,457.1421	2,296,792.1392
LONGITUD = 328.696m						

CUADRO DE CURVAS VERTICALES

CURVA	DELTA	RADIO	ARCO	STAN	CUERDA	ÁREA BAJO CUERDA	RUMBO CUERDA
C1	14°40'13.60"	133.879	34.279	17.234	34.186	24.991	N 73°12'24.88" E
C2	39°32'28.17"	150.386	93.266	48.198	91.797	441.266	S 85°43'30.09" E

CUADRO DE CURVAS HORIZONTALES

CURVA	DELTA	RADIO	ARCO	STAN	CUERDA	ÁREA BAJO CUERDA
C1	123°44'59.58"	3.000	6.480	5.613	5.392	5.978
C2	49°34'9.40"	0.500	0.433	0.231	0.419	0.013
C3	56°18'57.26"	3.000	2.949	1.606	2.831	0.879
C4	106°15'52.95"	3.000	5.564	4.000	4.800	4.026
C5	40°47'51.97"	47.837	34.063	17.789	33.347	67.123
C6	05°10'7.34"	233.843	21.095	10.555	21.088	3.344
C7	25°20'25.65"	83.122	36.277	18.432	35.990	47.410
C8	87°20'24.30"	3.000	4.573	2.864	4.143	2.365
C9	83°55'14.57"	3.000	4.394	2.697	4.012	2.116
C10	81°30'30.98"	3.000	4.242	2.563	3.897	1.918
C11	89°53'10.24"	2.500	3.922	2.495	3.532	1.778
C12	50°39'46.00"	0.500	0.442	0.237	0.428	0.014
C13	86°58'39.83"	2.500	3.795	2.371	3.441	1.623
C14	92°58'25.88"	2.500	4.057	2.633	3.628	1.950
C15	15°19'38.35"	88.822	23.761	11.952	23.690	12.541
C16	104°30'43.21"	2.500	4.560	3.229	3.954	2.675
C17	67°41'10.46"	2.500	2.926	1.657	2.762	0.780
C18	04°28'38.00"	228.143	17.828	8.918	17.823	2.069
C19	25°49'22.26"	42.137	18.991	9.659	18.831	13.408
C20	85°18'58.76"	2.500	3.723	2.304	3.388	1.539
C21	104°9'17.03"	2.500	4.545	3.209	3.944	2.651
C22	71°47'14.38"	2.500	3.132	1.809	2.931	0.947
C23	104°58'36.57"	2.500	4.580	3.257	3.968	2.707
C24	50°23'53.20"	3.000	2.901	1.575	2.789	0.647

| | | | | | |