



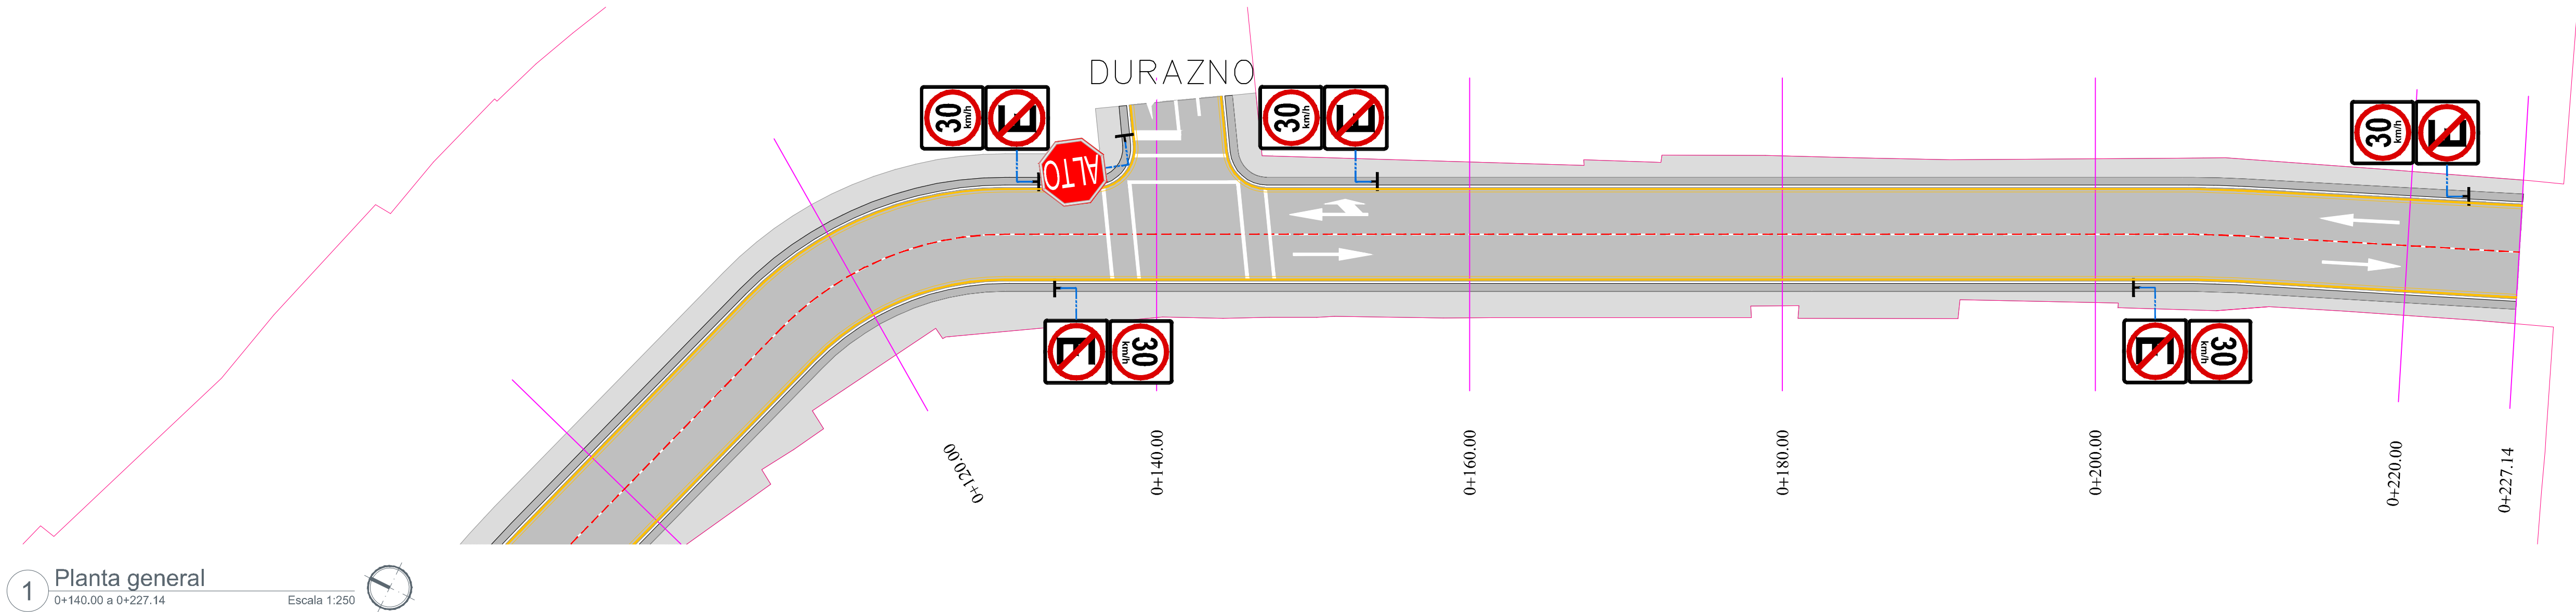

Alcances generales:

Simbología	
SEÑALÉTICA VERTICAL NUEVA	SEÑALÉTICA VERTICAL NUEVA
	SEÑAL DE CRUCE PRETOMA SEÑAL DE CRUCE PULCERA REFLEJANTE ALTA ALCANTARILLADO SANITARIO PISO 2' Y ALTURA 2.50
	SEÑAL DE CRUCE PRETOMA DE VIAL SEÑAL DE CRUCE PRETOMA DE VIAL PULCERA REFLEJANTE ALTA ALCANTARILLADO SANITARIO PISO 2' Y ALTURA 2.50
	SEÑAL DE CRUCE PRETOMA DE VIAL SEÑAL DE CRUCE PRETOMA DE VIAL PULCERA REFLEJANTE ALTA ALCANTARILLADO SANITARIO PISO 2' Y ALTURA 2.50

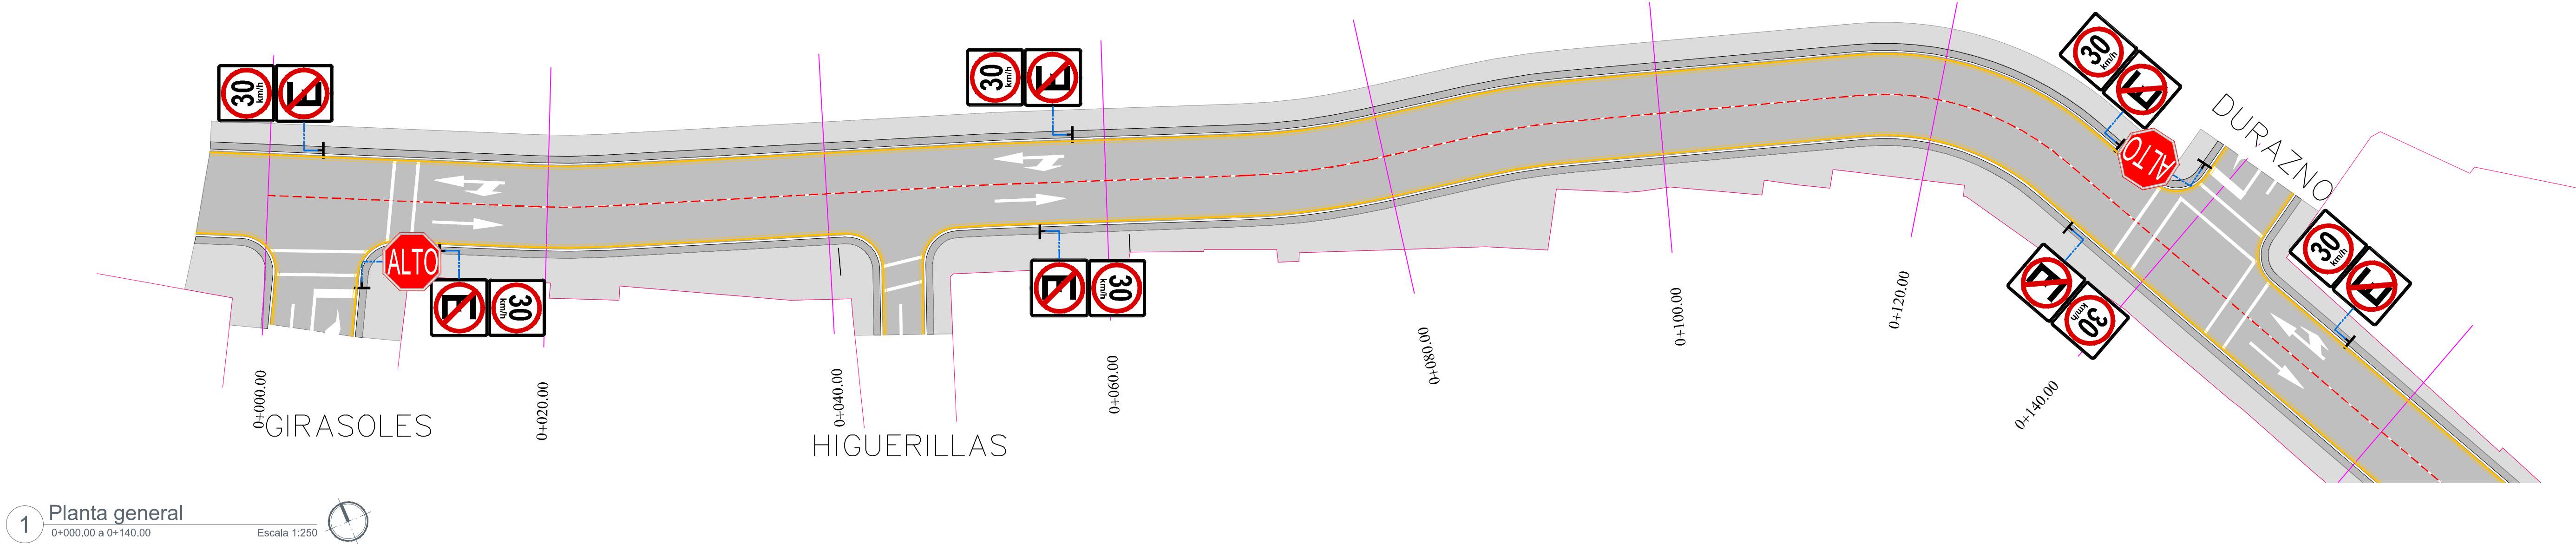

SEÑALÉTICA HORIZONTAL NUEVA

	FLECHA MIXTA FRENTE E IZQUIERDA Y/O DERECHA COLOR BLANCO CON MICROESFERA REFLEJANTE ÁREA: 2.18 m ²		LÍNEA DE ALTO COLOR BLANCO CON MICROESFERA REFLEJANTE 60 CM x 40 CM.	ESC ZONA	PICTOGRAMA DE ZONA ESCOLAR EN PISO COLOR BLANCO CON MICROESFERA REFLEJANTE 950 x 250 CM.
	FLECHA SENCILLA FRENTE COLOR BLANCO CON MICROESFERA REFLEJANTE ÁREA: 1.21 m ²		LÍNEA DE APROXIMACIÓN COLOR BLANCO CON MICROESFERA REFLEJANTE 10 CM.		LÍNEA DE CALZADA COLOR BLANCO CON MICROESFERA REFLEJANTE 15 CM.
	FLECHA SENCILLA VUELTA IZQUIERDA Y/O DERECHA COLOR BLANCO CON MICROESFERA REFLEJANTE		PICTOGRAMA DE PARADA PARA TRANSPORTE PÚBLICO EN PISO COLOR BLANCO Y AMARILLO CON MICROESFERA REFLEJANTE 25 x 3.1 M.		LÍNEA DE CALZADA COLOR AMARILLO CON MICROESFERA REFLEJANTE 15 CM.
	CRUCE PEATONAL TIPO CONTINENTAL O PASO DE CEBRA COLOR BLANCO CON MICROESFERA REFLEJANTE 40 CM.		TEXTO "ALTO" EN PISO COLOR BLANCO CON MICROESFERA REFLEJANTE 160 x 295 CM. ÁREA: 4.86 M ²	Max 30	PICTOGRAMA DE VELOCIDAD EN PISO COLOR BLANCO CON MICROESFERA REFLEJANTE 330 x 220 CM.

Nombre del proyecto:

Modernización a la Red de Vía Urbana, Zona Norte A, incluir: pavimentación, alcantarillado sanitario, agua potable, banquetas, cruces peatonales, accesibilidad universal, señalética horizontal – vertical y obras complementarias. Municipio de Zapopan, Jalisco

Contenido del plano:

Infraestructura Vial

No. Contrato:

DQPI-MUN-RM-PAV-LP-133-2022

Director de Obras Públicas e Infraestructura:

Ing. Ismael Jáuregui Castañeda

Jefe de la Unidad de Estudios y Proyectos:

Arq. Edwin Aguilar Escatel

Jefe de área:

Inar. Norberto Esaú Romero Joya

Responsable del proyecto:

Arq. Angel Fernando Torres Mendoza

Ubicación:

Col. Vistas del Centinela, Zapopan, Jalisco.

Fecha:

agosto 22

Escala:

Indicada

Acotaciones:

Metros

Clave:

DMTZ