



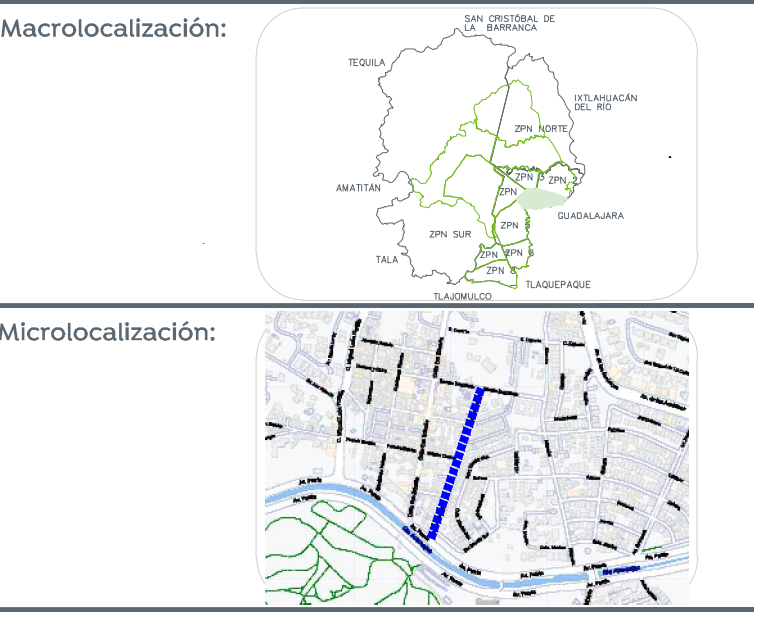

Alcances generales:

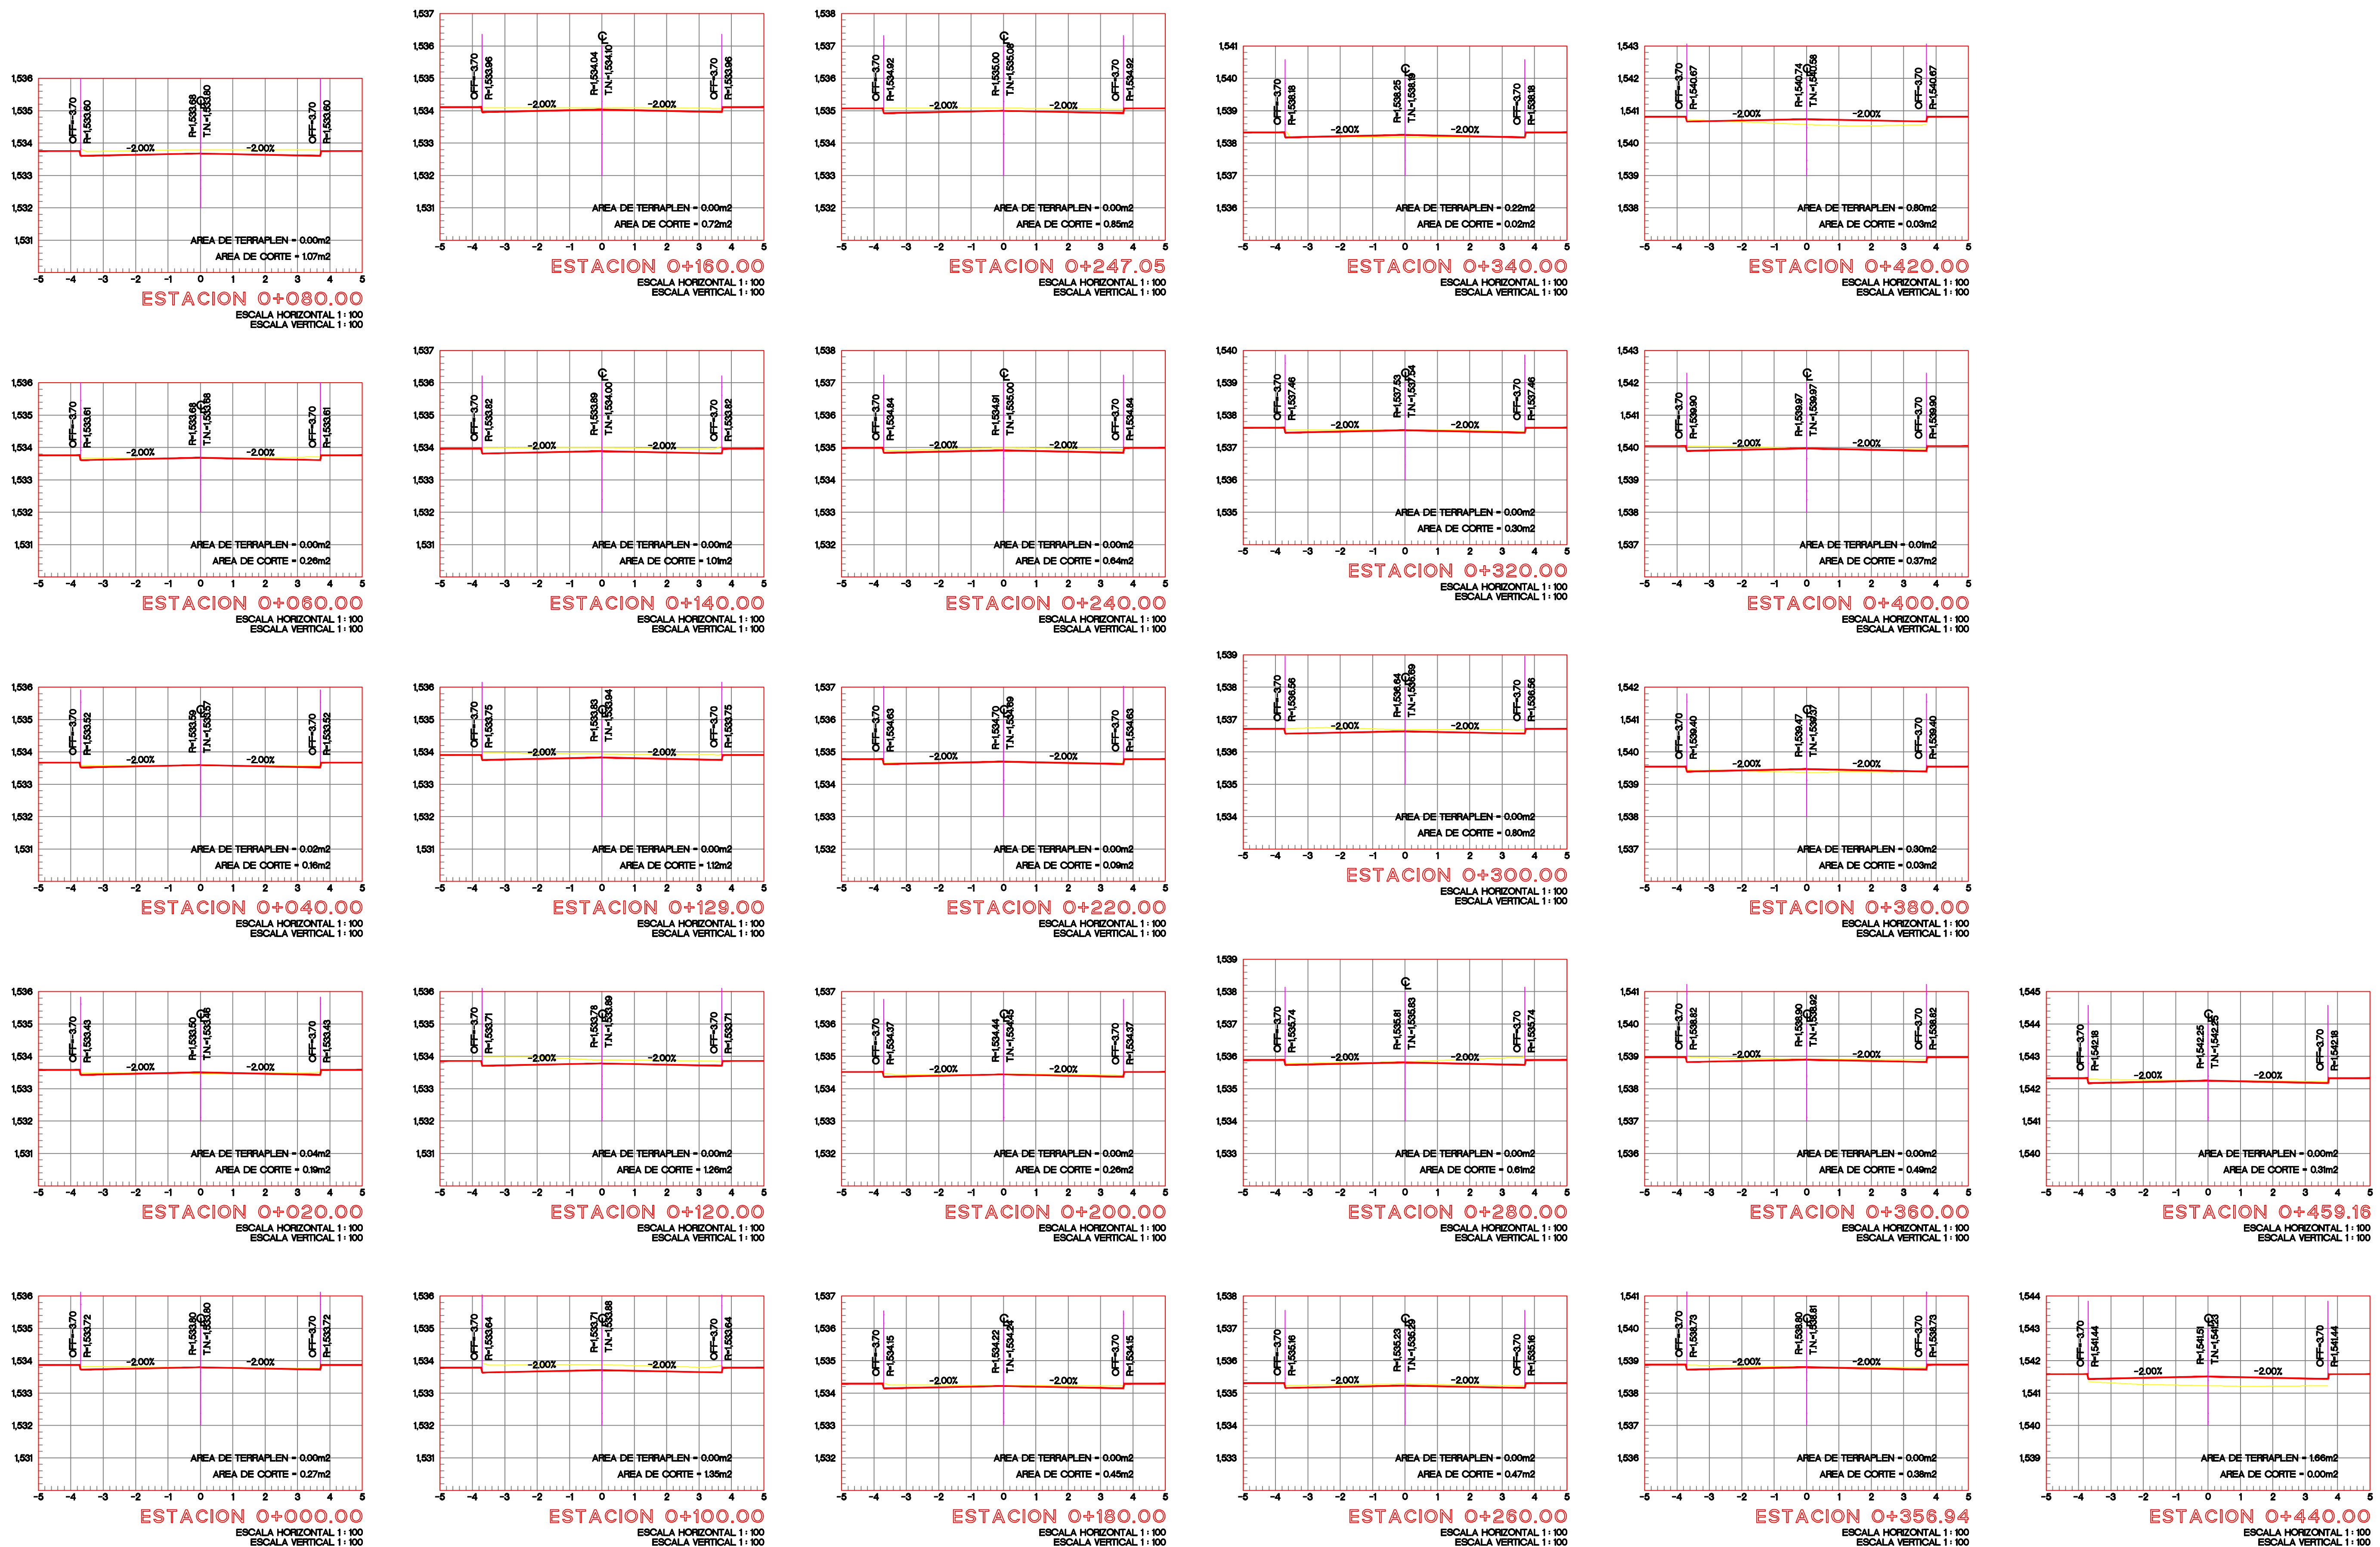

Nombre del proyecto:
Construcción en concreto hidráulico de calle Santos Degollado entre las calles Eva Briseño y Altamira.

Contenido del plano:
Secciones

No. Contrato:
-

Director de Obras Públicas e Infraestructura:
Ing. Ismael Jáuregui Castañeda

Jefe de la Unidad de Estudios y Proyectos:
Arq. Edwin Aguilar Escatrel

Jefe de área:
Responsable del proyecto:

Ubicación:
Col. Santa Fe, Zapopan, Jalisco

Fecha:
agosto 22

Escala:
Indicada

Acotaciones:
Metros

Clave:
GEO-02