


1 Planta general Escala 1:250

DATOS DE CURVAS									
Curva #	ESTACION INICIAL (PC o EC)	ESTACION FINAL (PT o CE)	PI	ΔI	Δc	Gc	Rc	ST o STe	Lc
PI9	0+027.788	0+041.417	0+034.609 (663773.434, 2279949.4157)		6° 00' 24"	8° 48' 53"	130.00	6.821	13.63
PI10	0+049.117	0+059.459	0+054.293 (663791.060, 2279940.6256)		5° 55' 32"	11° 27' 33"	100.00	5.176	10.34
PI11	0+087.304	0+097.193	0+092.250 (663826.603, 2279927.2802)		2° 38' 07"	5° 19' 47"	215.00	4.945	9.89
PI12	0+179.549	0+189.591	0+184.570 (663914.435, 2279898.8365)		0° 00' 23"	0° 00' 46"	90000.00	5.021	10.04
PI3	0+272.648	0+284.121	0+278.385 (664003.683, 2279869.9230)		1° 02' 37"	1° 49' 08"	630.00	5.737	11.47
PI14	0+350.119	0+360.384	0+355.252 (664077.228, 2279847.5682)		1° 28' 13"	2° 51' 53"	400.00	5.133	10.26
PI15	0+458.695	0+468.660	0+463.677 (664180.124, 2279813.3840)		0° 42' 49"	1° 25' 57"	800.00	4.982	9.96
PI16	0+548.838	0+559.153	0+553.995 (664265.475, 2279783.8433)		0° 16' 30"	0° 31' 59"	2150.00	5.157	10.31
PI17	0+600.209	0+610.318	0+605.264 (664313.842, 2279766.8427)		0° 07' 43"	0° 15' 17"	4500.00	5.055	10.11

GEOMETRIA ALINEAMIENTO HORIZONTAL				
CURVA	PC o TE	PI o PST	PT o ET	
L11	0+000.000 63741.0544 2279961.535 0+277.78 63767.0451 2279951.8042	0+034.609 0+041.417 63778.5574 2279946.3716 0+049.117 63786.4285 2279942.8352	0+059.459 0+097.193 63821.974 2279925.7566 0+179.549 63909.6076 2279900.3835	0+091.417 0+189.591 63919.2114 2279897.2889 0+272.65 63998.2248 2279871.6911
PI9	0+027.78 63767.0451 2279951.8042	0+041.417 63778.5574 2279946.3716 0+049.117 63786.4285 2279942.8352	0+059.459 0+097.193 63821.974 2279925.7566 0+179.549 63909.6076 2279900.3835	0+091.417 0+189.591 63919.2114 2279897.2889 0+272.65 63998.2248 2279871.6911
L12	0+049.117 63786.4285 2279942.8352	0+059.459 0+097.193 63821.974 2279925.7566 0+179.549 63909.6076 2279900.3835	0+091.417 0+189.591 63919.2114 2279897.2889 0+272.65 63998.2248 2279871.6911	0+272.65 63998.2248 2279871.6911
PI10	0+049.117 63786.4285 2279942.8352	0+059.459 0+097.193 63821.974 2279925.7566 0+179.549 63909.6076 2279900.3835	0+091.417 0+189.591 63919.2114 2279897.2889 0+272.65 63998.2248 2279871.6911	0+272.65 63998.2248 2279871.6911
PI11	0+087.304 63821.974 2279925.7566 0+179.549 63909.6076 2279900.3835	0+097.193 63821.974 2279925.7566 0+179.549 63909.6076 2279900.3835	0+097.193 63821.974 2279925.7566 0+179.549 63909.6076 2279900.3835	0+189.591 63919.2114 2279897.2889 0+272.65 63998.2248 2279871.6911
L13	0+087.304 63821.974 2279925.7566 0+179.549 63909.6076 2279900.3835	0+097.193 63821.974 2279925.7566 0+179.549 63909.6076 2279900.3835	0+097.193 63821.974 2279925.7566 0+179.549 63909.6076 2279900.3835	0+189.591 63919.2114 2279897.2889 0+272.65 63998.2248 2279871.6911
PI12	0+179.549 63909.6076 2279900.3835	0+189.591 63919.2114 2279897.2889 0+272.65 63998.2248 2279871.6911	0+189.591 63919.2114 2279897.2889 0+272.65 63998.2248 2279871.6911	0+272.65 63998.2248 2279871.6911
L14	0+179.549 63909.6076 2279900.3835	0+189.591 63919.2114 2279897.2889 0+272.65 63998.2248 2279871.6911	0+189.591 63919.2114 2279897.2889 0+272.65 63998.2248 2279871.6911	0+272.65 63998.2248 2279871.6911
PI14	0+350.119 64077.228 2279847.5682	0+463.677 664180.124 2279813.3840	0+463.677 664180.124 2279813.3840	0+468.660 664313.842 2279766.8427
L15	0+350.119 64077.228 2279847.5682	0+463.677 664180.124 2279813.3840	0+463.677 664180.124 2279813.3840	0+468.660 664313.842 2279766.8427
PI16	0+548.838 64265.475 2279783.8433	0+605.264 664313.842 2279766.8427	0+605.264 664313.842 2279766.8427	0+610.318 664318.6070 2279765.1556
L16	0+548.838 64265.475 2279783.8433	0+605.264 664313.842 2279766.8427	0+605.264 664313.842 2279766.8427	0+610.318 664318.6070 2279765.1556
PI17	0+600.209 64313.842 2279766.8427	0+610.318 664318.6070 2279765.1556	0+610.318 664318.6070 2279765.1556	0+610.318 664318.6070 2279765.1556
L17	0+600.209 64313.842 2279766.8427	0+610.318 664318.6070 2279765.1556	0+610.318 664318.6070 2279765.1556	0+610.318 664318.6070 2279765.1556
PI15	0+458.695 64009.1717 2279868.2545 0+468.660 64072.3167 2279849.0609	0+463.677 664180.124 2279813.3840 0+468.660 64072.3167 2279849.0609	0+463.677 664180.124 2279813.3840 0+468.660 64072.3167 2279849.0609	0+468.660 64072.3167 2279849.0609
L18	0+458.695 64009.1717 2279868.2545 0+468.660 64072.3167 2279849.0609	0+463.677 664180.124 2279813.3840 0+468.660 64072.3167 2279849.0609	0+463.677 664180.124 2279813.3840 0+468.660 64072.3167 2279849.0609	0+468.660 64072.3167 2279849.0609
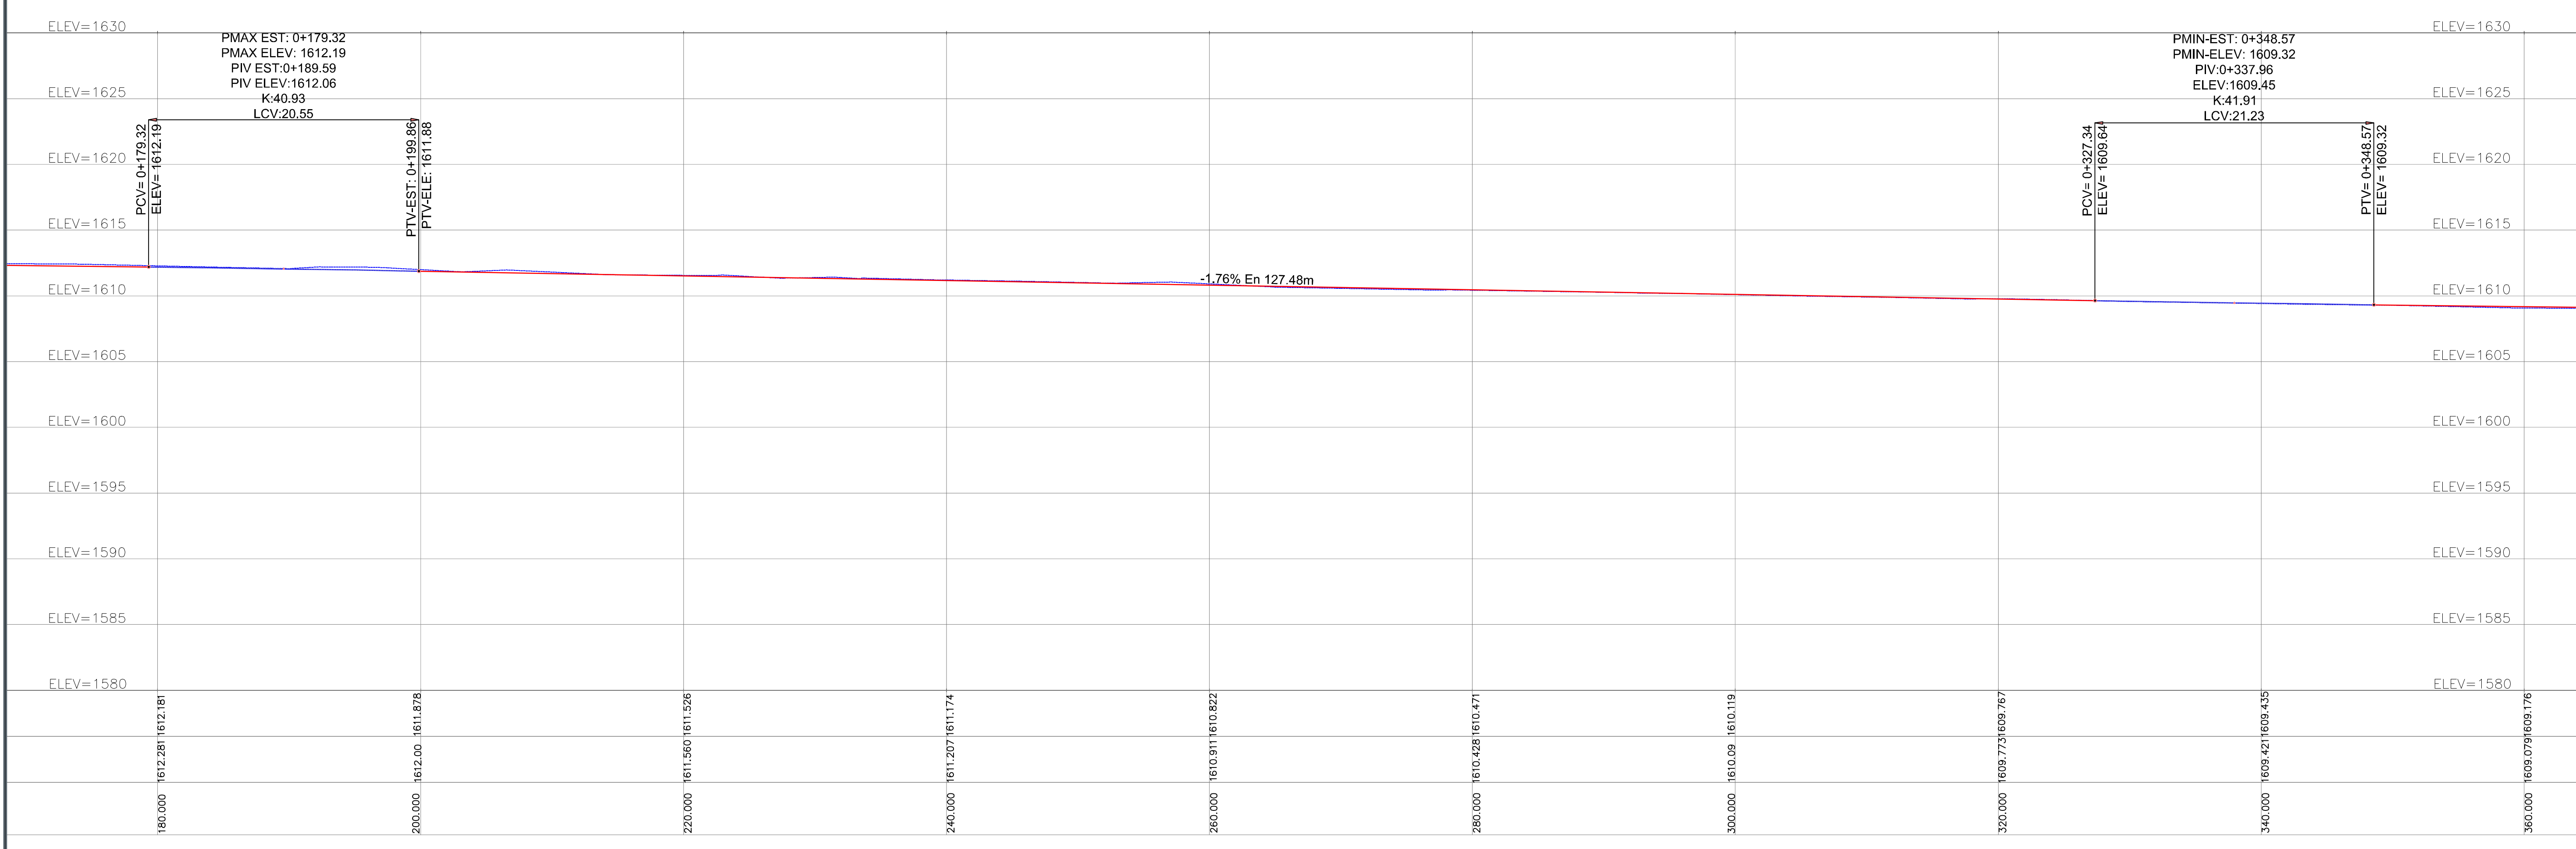

2 Perfil de Proyecto Escala 1:250

Simbología

- EJE DE PROYECTO
- PERFIL DE RASANTE DE PROYECTO
- PERFIL DE TERRENO NATURAL
- RASANTE DE PROYECTO AL CENTRO
- CL RASANTE DE PROYECTO LATERAL
- ORC RASANTE DE PROYECTO LATERAL
- T.N. TERRENO NATURAL

Nombre del proyecto:
Modernización a la Red de Vía Urbana, Zona Sur B, Incluye: pavimentación, alcantarillado sanitario, agua potable, banquetas, cruces peatonales, accesibilidad universal, señalética horizontal - vertical y obras complementarias, Municipio de Zapopan, Jalisco

Contenido del plano:
Planta y Perfil

No. Contrato:
DOPI-MUN-RM-PAV-LP-130-2022


Director de Obras Públicas e Infraestructura:
Ing. Ismael Jáuregui Castañeda

Jefe de la Unidad de Estudios y Proyectos:
Arq. Edwin Aguilar Escatell

Jefe de área:
Inar. Norberto Esaú Romero Joya

Responsable del proyecto:
Arq. -

Ubicación:
Colonia El Mante, Zapopan, Jalisco

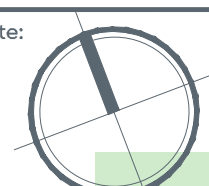Norte:  Fecha: Agosto 2022
Escala: Indicada
Acotaciones: Metros
Clave: GEO-02