



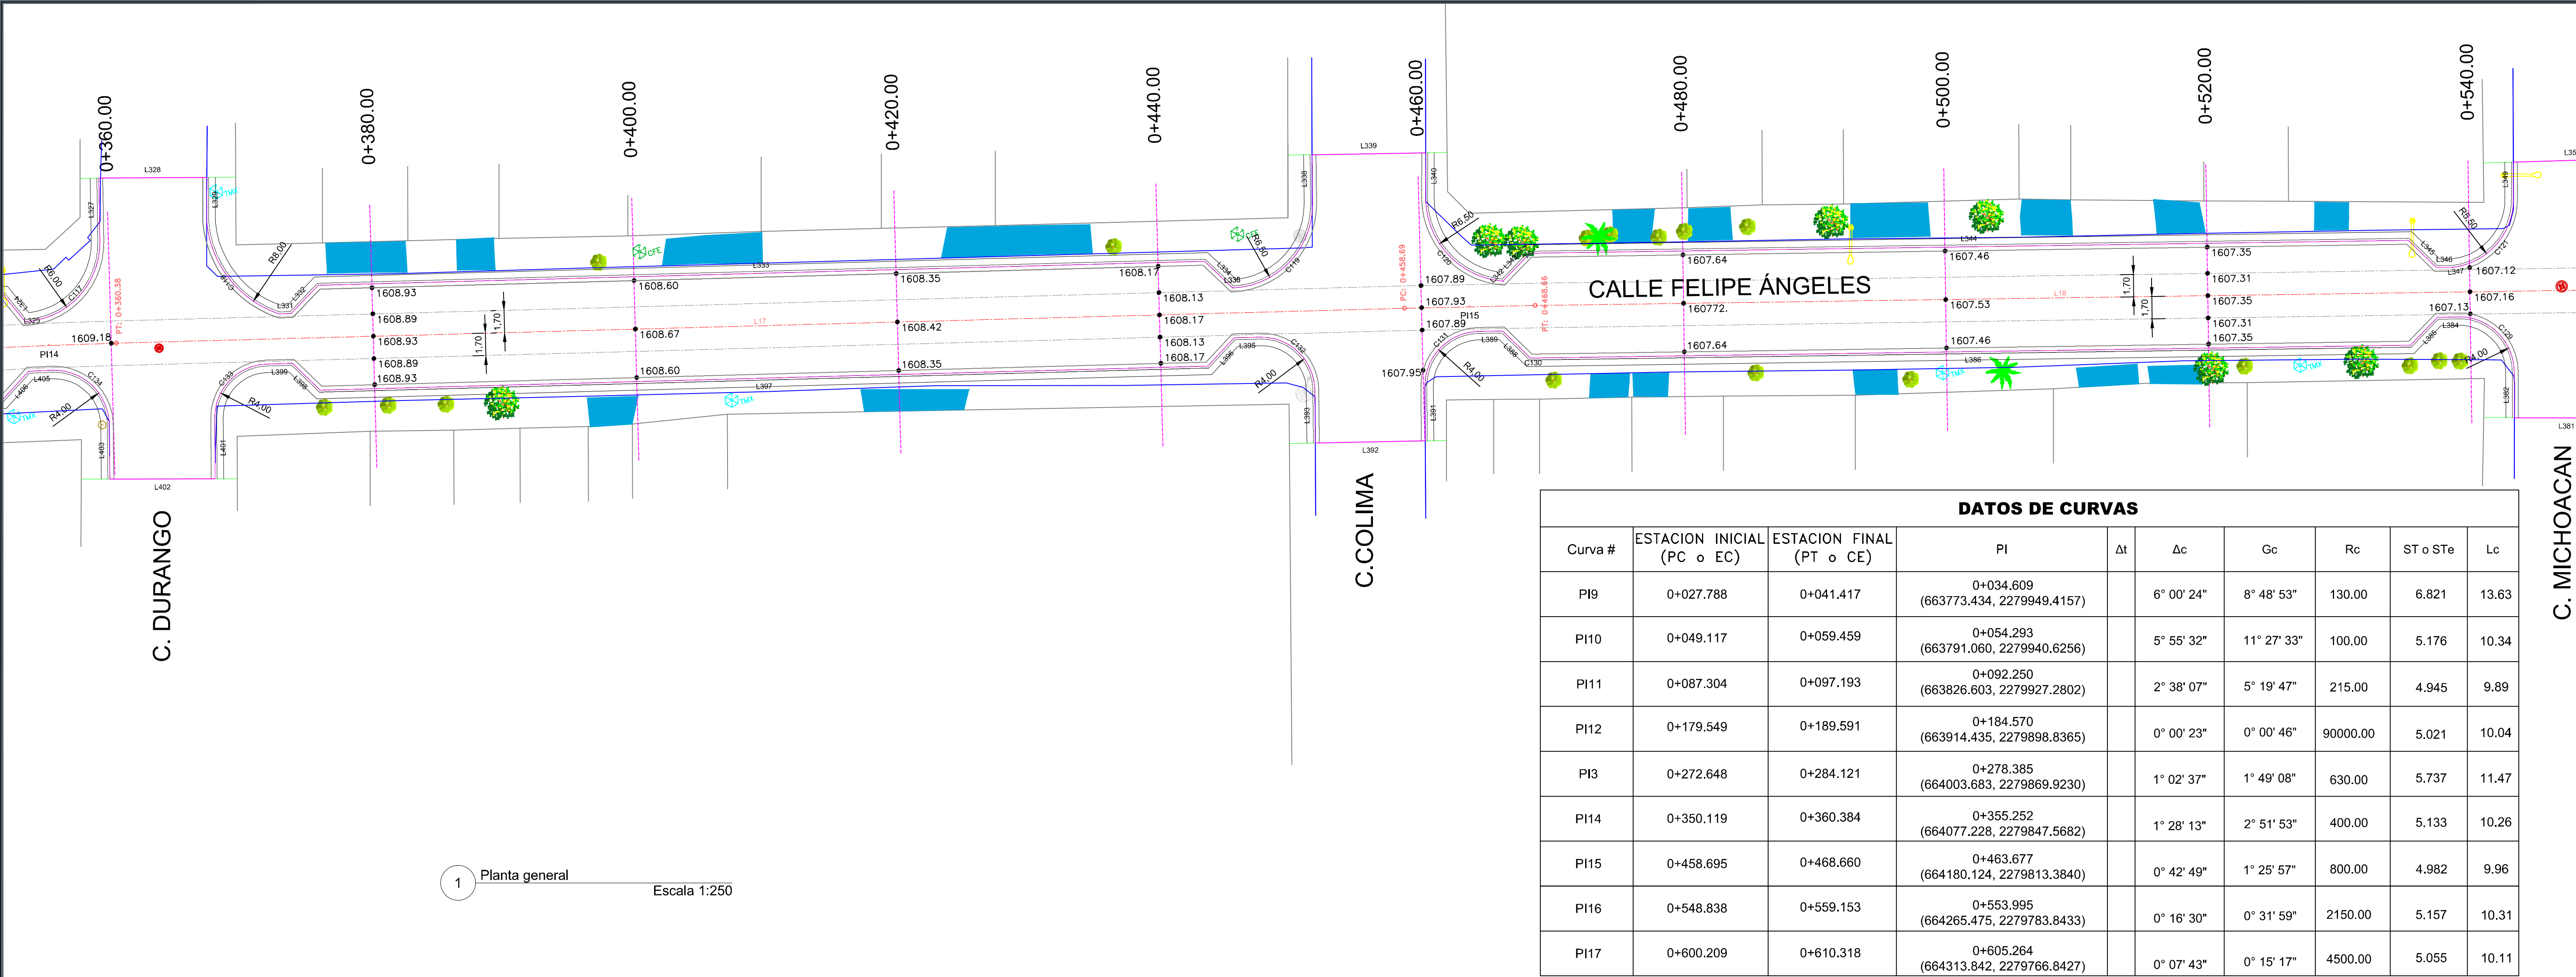

1 Planta general
Escala 1:250

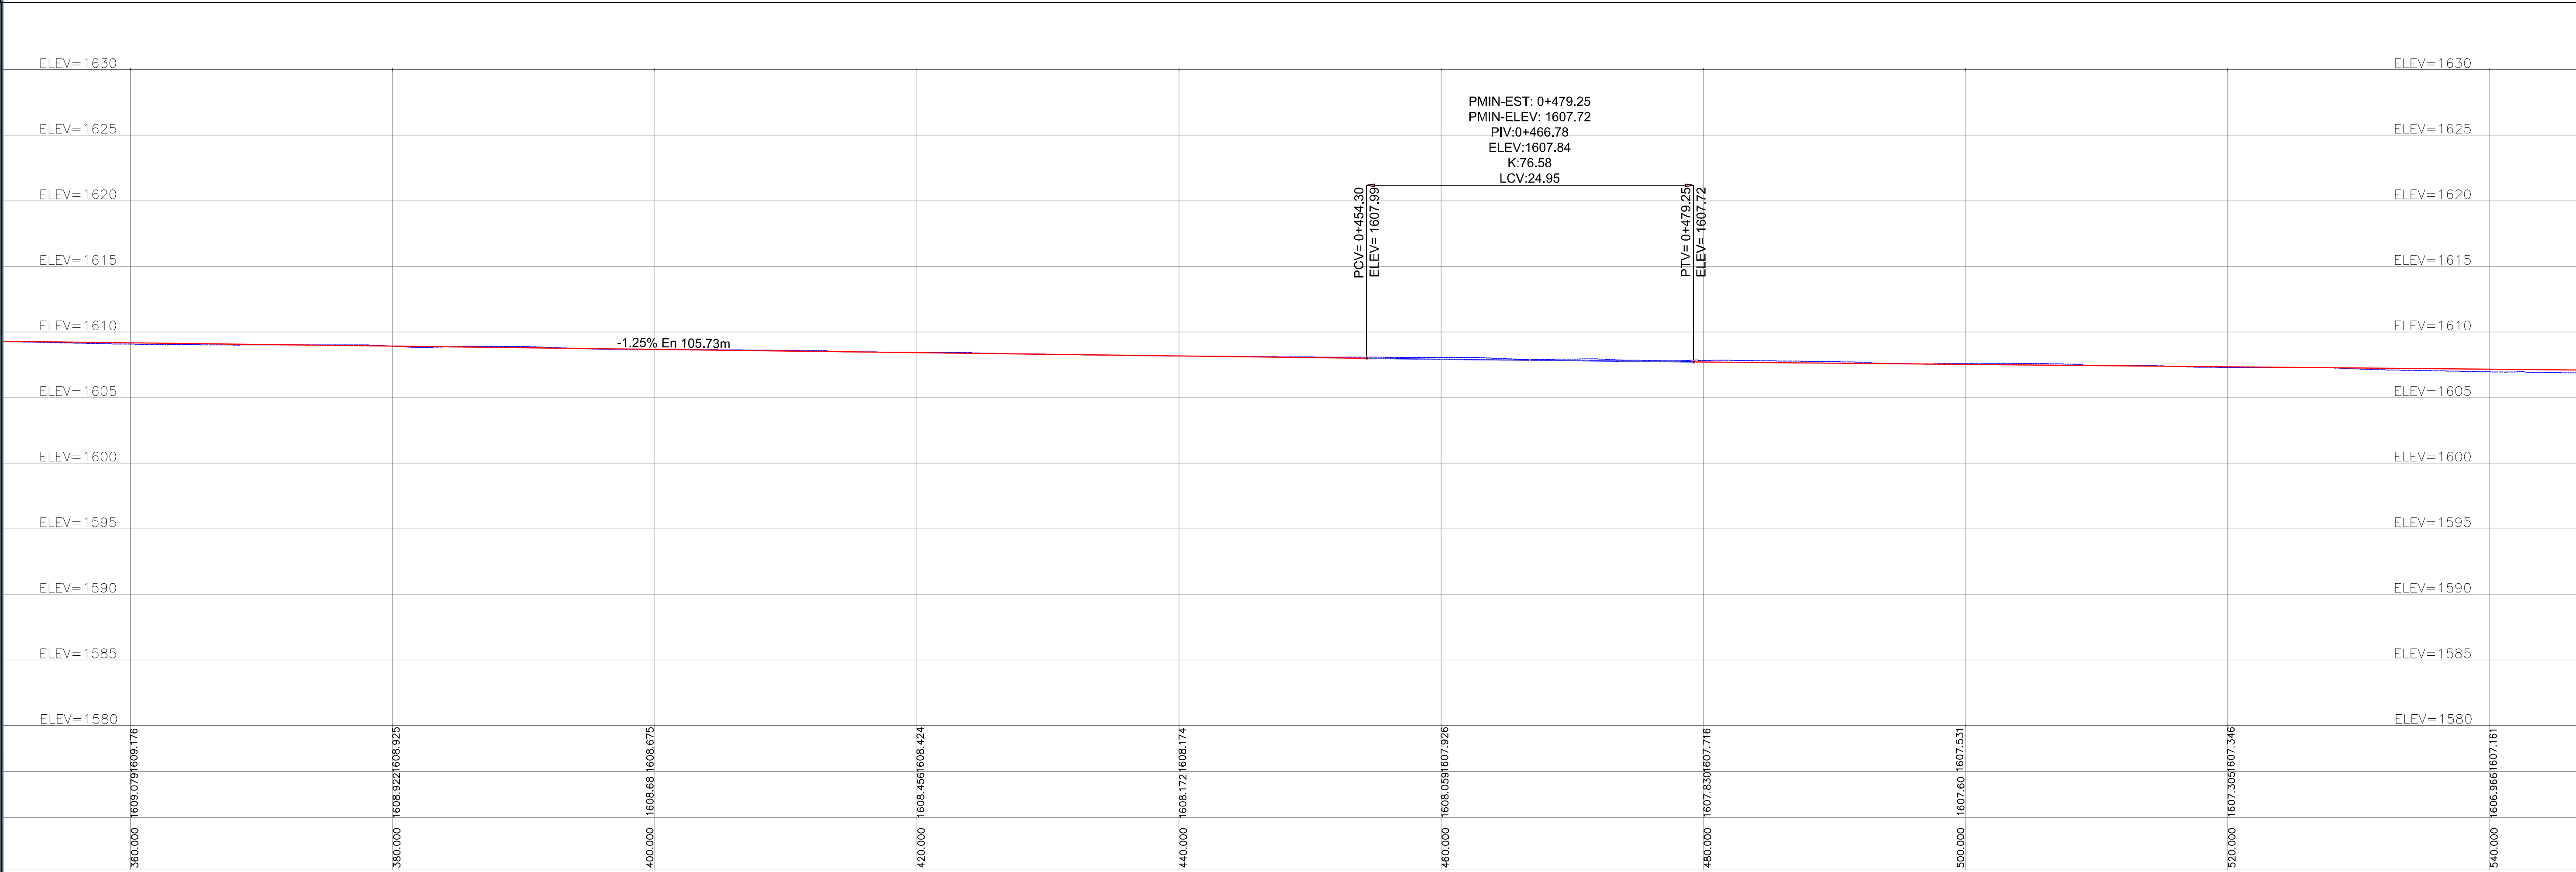

2 Perfil de Proyecto
Escala 1:250

City of the
niñas
y niños

Macrolocalización:

Microlocalización:

GEOMETRÍA ALINEAMIENTO HORIZONTAL			
CURVA	PC o TE	PI o PST	PT o ET
L11		0+300.000 963741.0064 2279961.535 963767.045 2279951.8042	
PI9	0+027.79 963767.045 2279951.8042	0+034.609 963773.4338 2279949.4158	0+041.417 963779.5374 2279946.3716
L12		0+041.417 963779.5374 2279946.3716 963786.4298 2279942.9353	
PI10	0+049.12 963786.429 2279942.9353	0+054.293 963791.0602 2279940.6256	0+059.459 963795.9055 2279938.8083
L13		0+059.459 963795.9055 2279938.8083 963821.9736 2279929.5185	
PI11	0+087.30 963821.974 2279929.5185	0+092.250 963826.6033 2279927.2802	0+097.193 963831.3081 2279925.7566
L14		0+097.193 963831.3081 2279925.7566 963909.6576 2279900.3835	
PI12	0+179.55 963909.658 2279900.3835	0+184.570 963914.4346 2279898.8365	0+189.591 963919.2114 2279897.2886
L15		0+189.591 963919.2114 2279897.2886 963988.2248 2279871.6911	
PI13	0+272.65 963988.225 2279871.6911	0+278.385 964003.6855 2279869.9236	0+284.121 964009.1717 2279868.2545
L16		0+284.121 964009.1717 2279868.2545 964072.3167 2279849.0605	
PI14	0+350.12 964072.317 2279849.0605	0+355.252 964077.2276 2279847.5685	0+360.384 964082.0986 2279845.9499
L17		0+360.384 964082.0986 2279845.9499 964175.3955 2279814.9545	
PI15	0+458.89 964175.396 2279814.9545	0+463.877 964180.1258 2279813.3848	0+468.850 964184.8322 2279811.7544
L18		0+468.850 964184.8322 2279811.7544 964260.6009 2279785.5302	
PI16	0+548.84 964260.601 2279785.5302	0+553.995 964265.4746 2279783.8438	0+559.153 964270.3463 2279782.1331
L19		0+559.153 964270.3463 2279782.1331 964309.0730 2279768.5189	
PI17	0+600.21 964309.073 2279768.5189	0+605.264 964313.8419 2279766.8422	0+610.318 964318.8070 2279755.8083
L20		0+610.318 964318.8070 2279755.8083 964345.0166 2279755.8083	

Simbología

- EJE DE PROYECTO
- PERFIL DE RASANTE DE PROYECTO
- PERFIL DE TERRENO NATURAL
- OL RASANTE DE PROYECTO AL CENTRO
- ORC RASANTE DE PROYECTO LATERAL
- T.N. TERRENO NATURAL

Nombre del proyecto:
Modernización a la Red de Vía Urbana, Zona Sur B, incluye:
pavimentación, alcantarillado sanitario, agua potable, banquetas,
cruces peatonales, accesibilidad universal, señalética horizontal -
vertical y obras complementarias, Municipio de Zapopan, Jalisco

Contenido del plano:
Planta y Perfil

No. Contrato:
DOPI-MUN-RM-PAV-LP-130-2022

Director de Obras Públicas e Infraestructura:
Ing. Ismael Jáuregui Castañeda

Jefe de la Unidad de Estudios y Proyectos:
Arq. Edwin Aguiar Escatrel

Jefe de área:
Ingr. Norberto Esaú Romero Joya

Responsable del proyecto:
Arq. -

Ubicación:
Colonia El Mante, Zapopan, Jalisco

Norte:
Fecha: Agosto 2022
Escala: Indicada
Acotaciones: Metros

Clave:
GEO-03